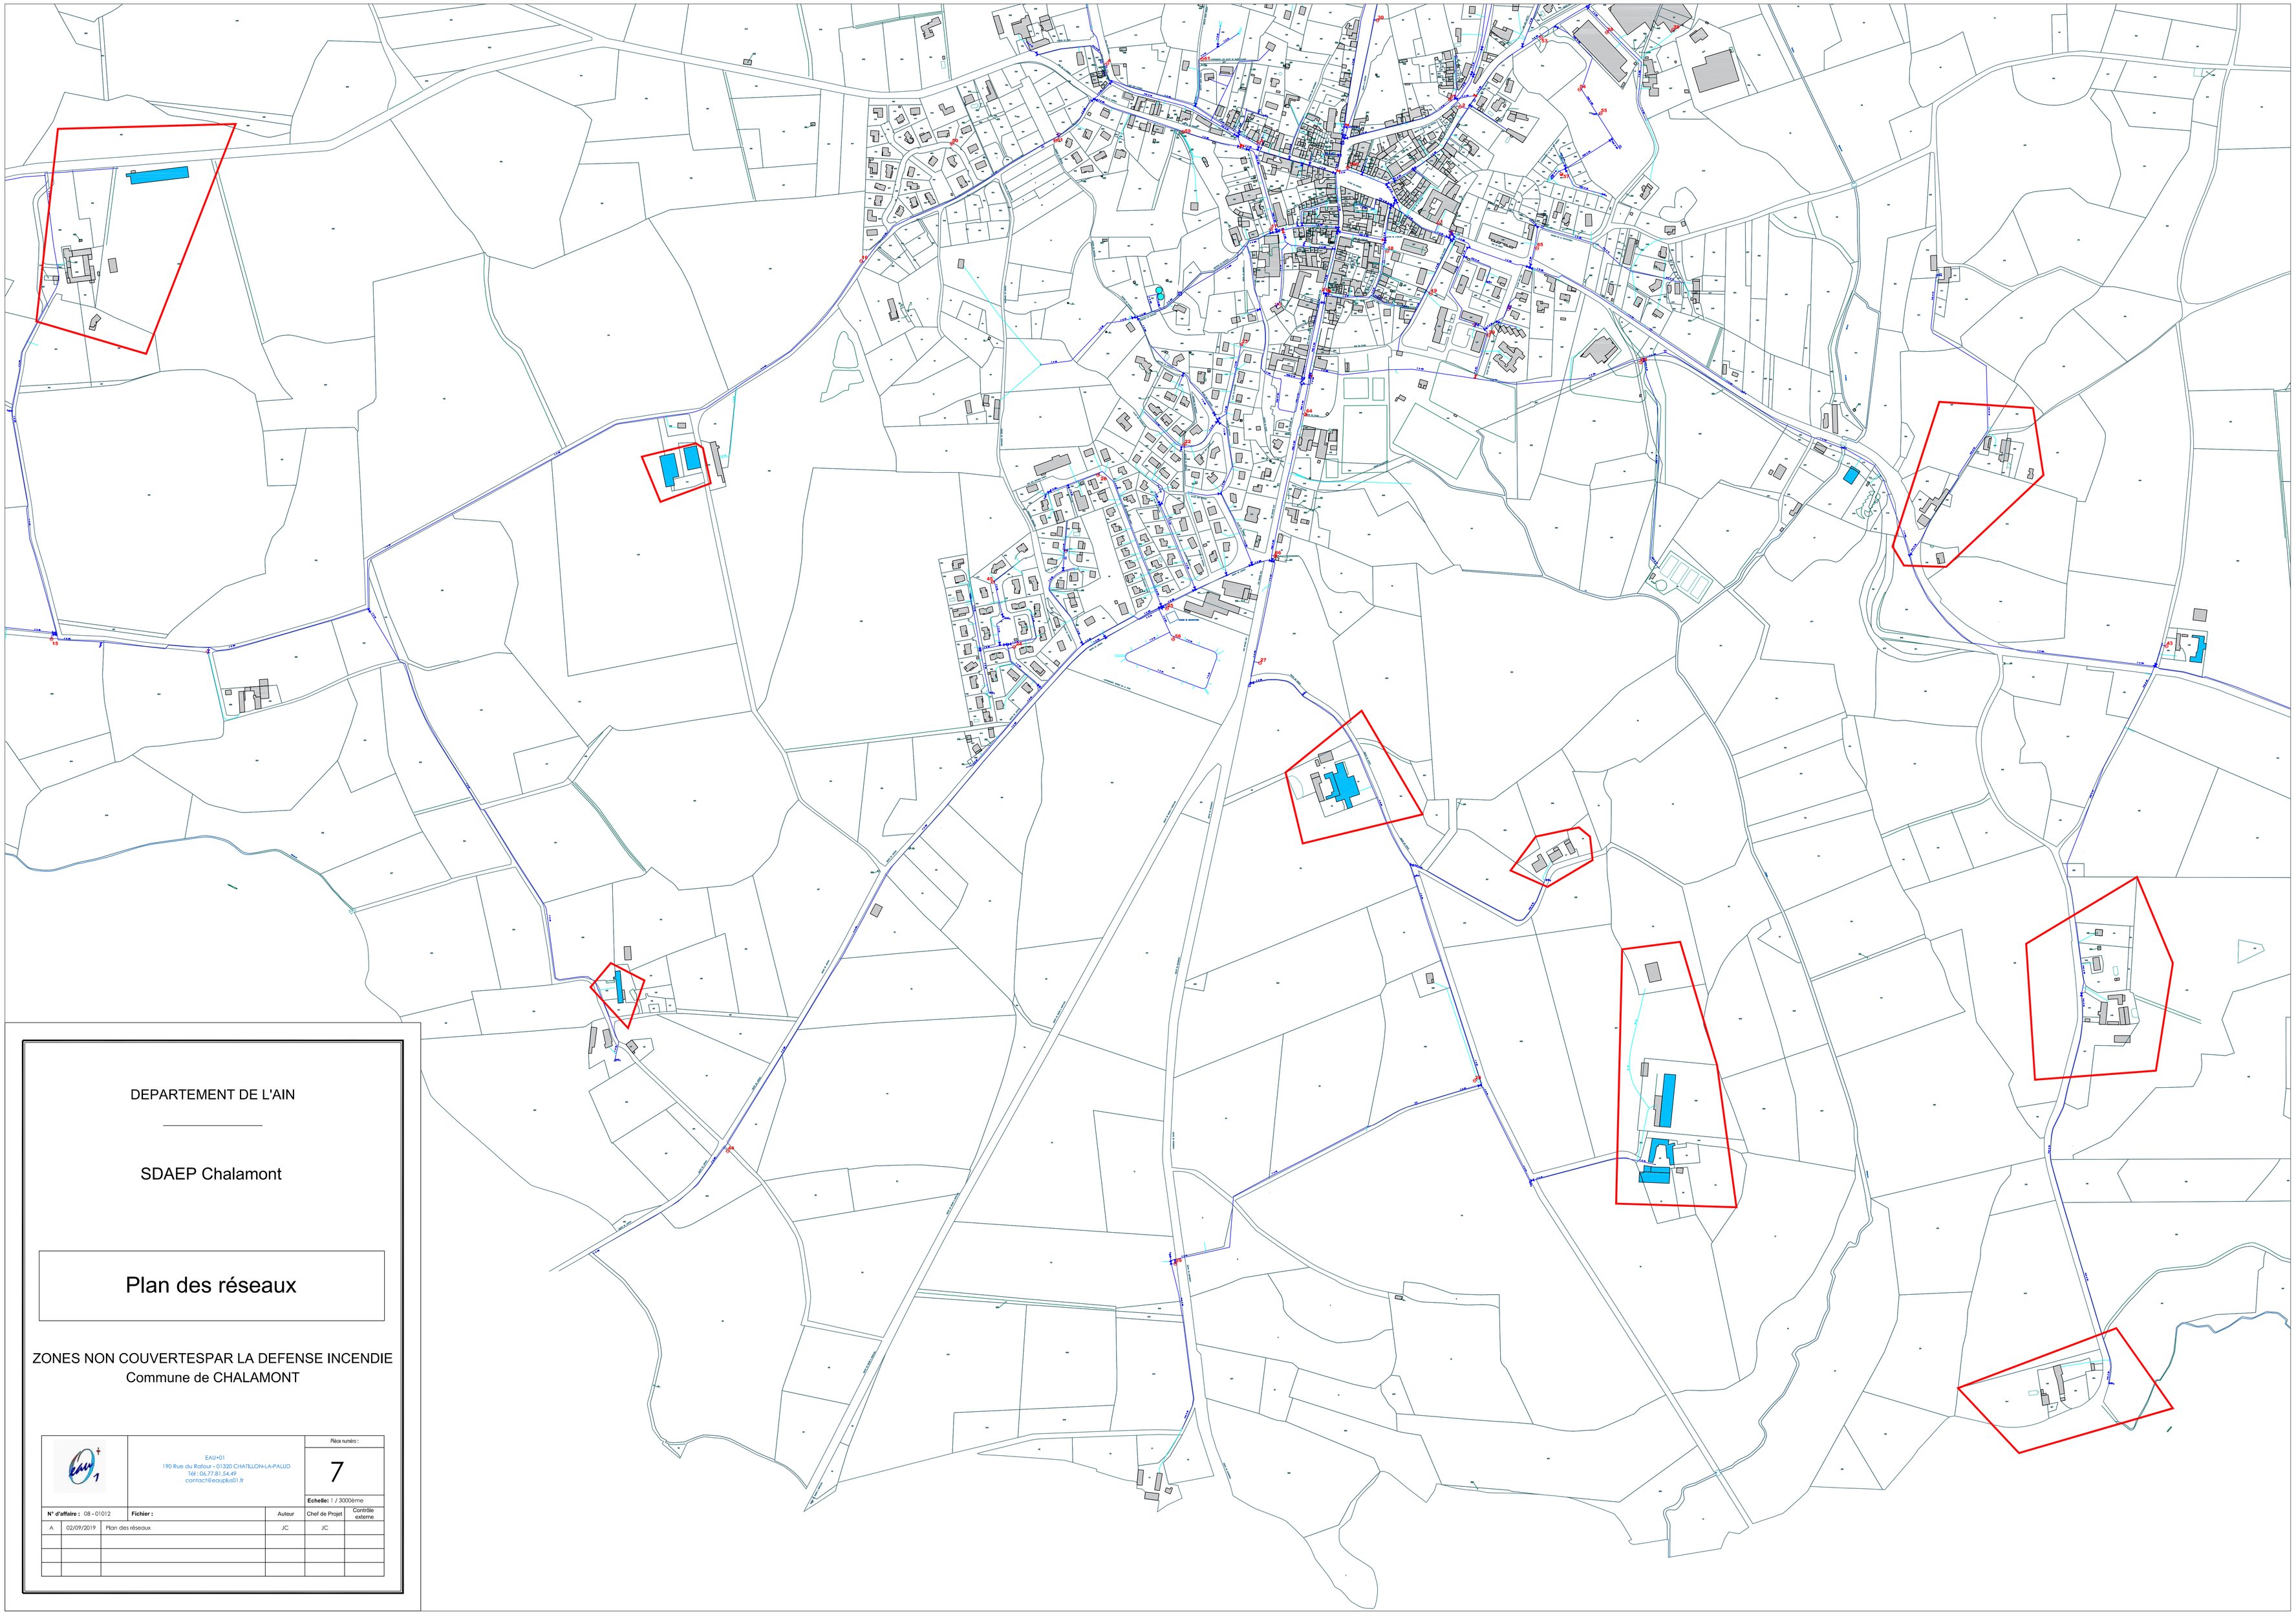

DEPARTEMENT DE L'AIN

SDAEP Chalamont

Plan des réseaux

ZONES NON COUVERTESPAR LA DEFENSE INCENDIE
Commune de CHALAMONT

EAU-01
190 Rue du Rafour - 01320 CHATILLON-LA-PALUD
Tél : 06.77.81.54.49
contact@eau-01.fr

Pièce numéro : 7

Echelle: 1 / 30000ème

N° d'affaire : 08 - 01012	Fichier :	Auteur	Chef de Projet	Contrôle externe
A 02/09/2019	Plan des réseaux	JC	JC	