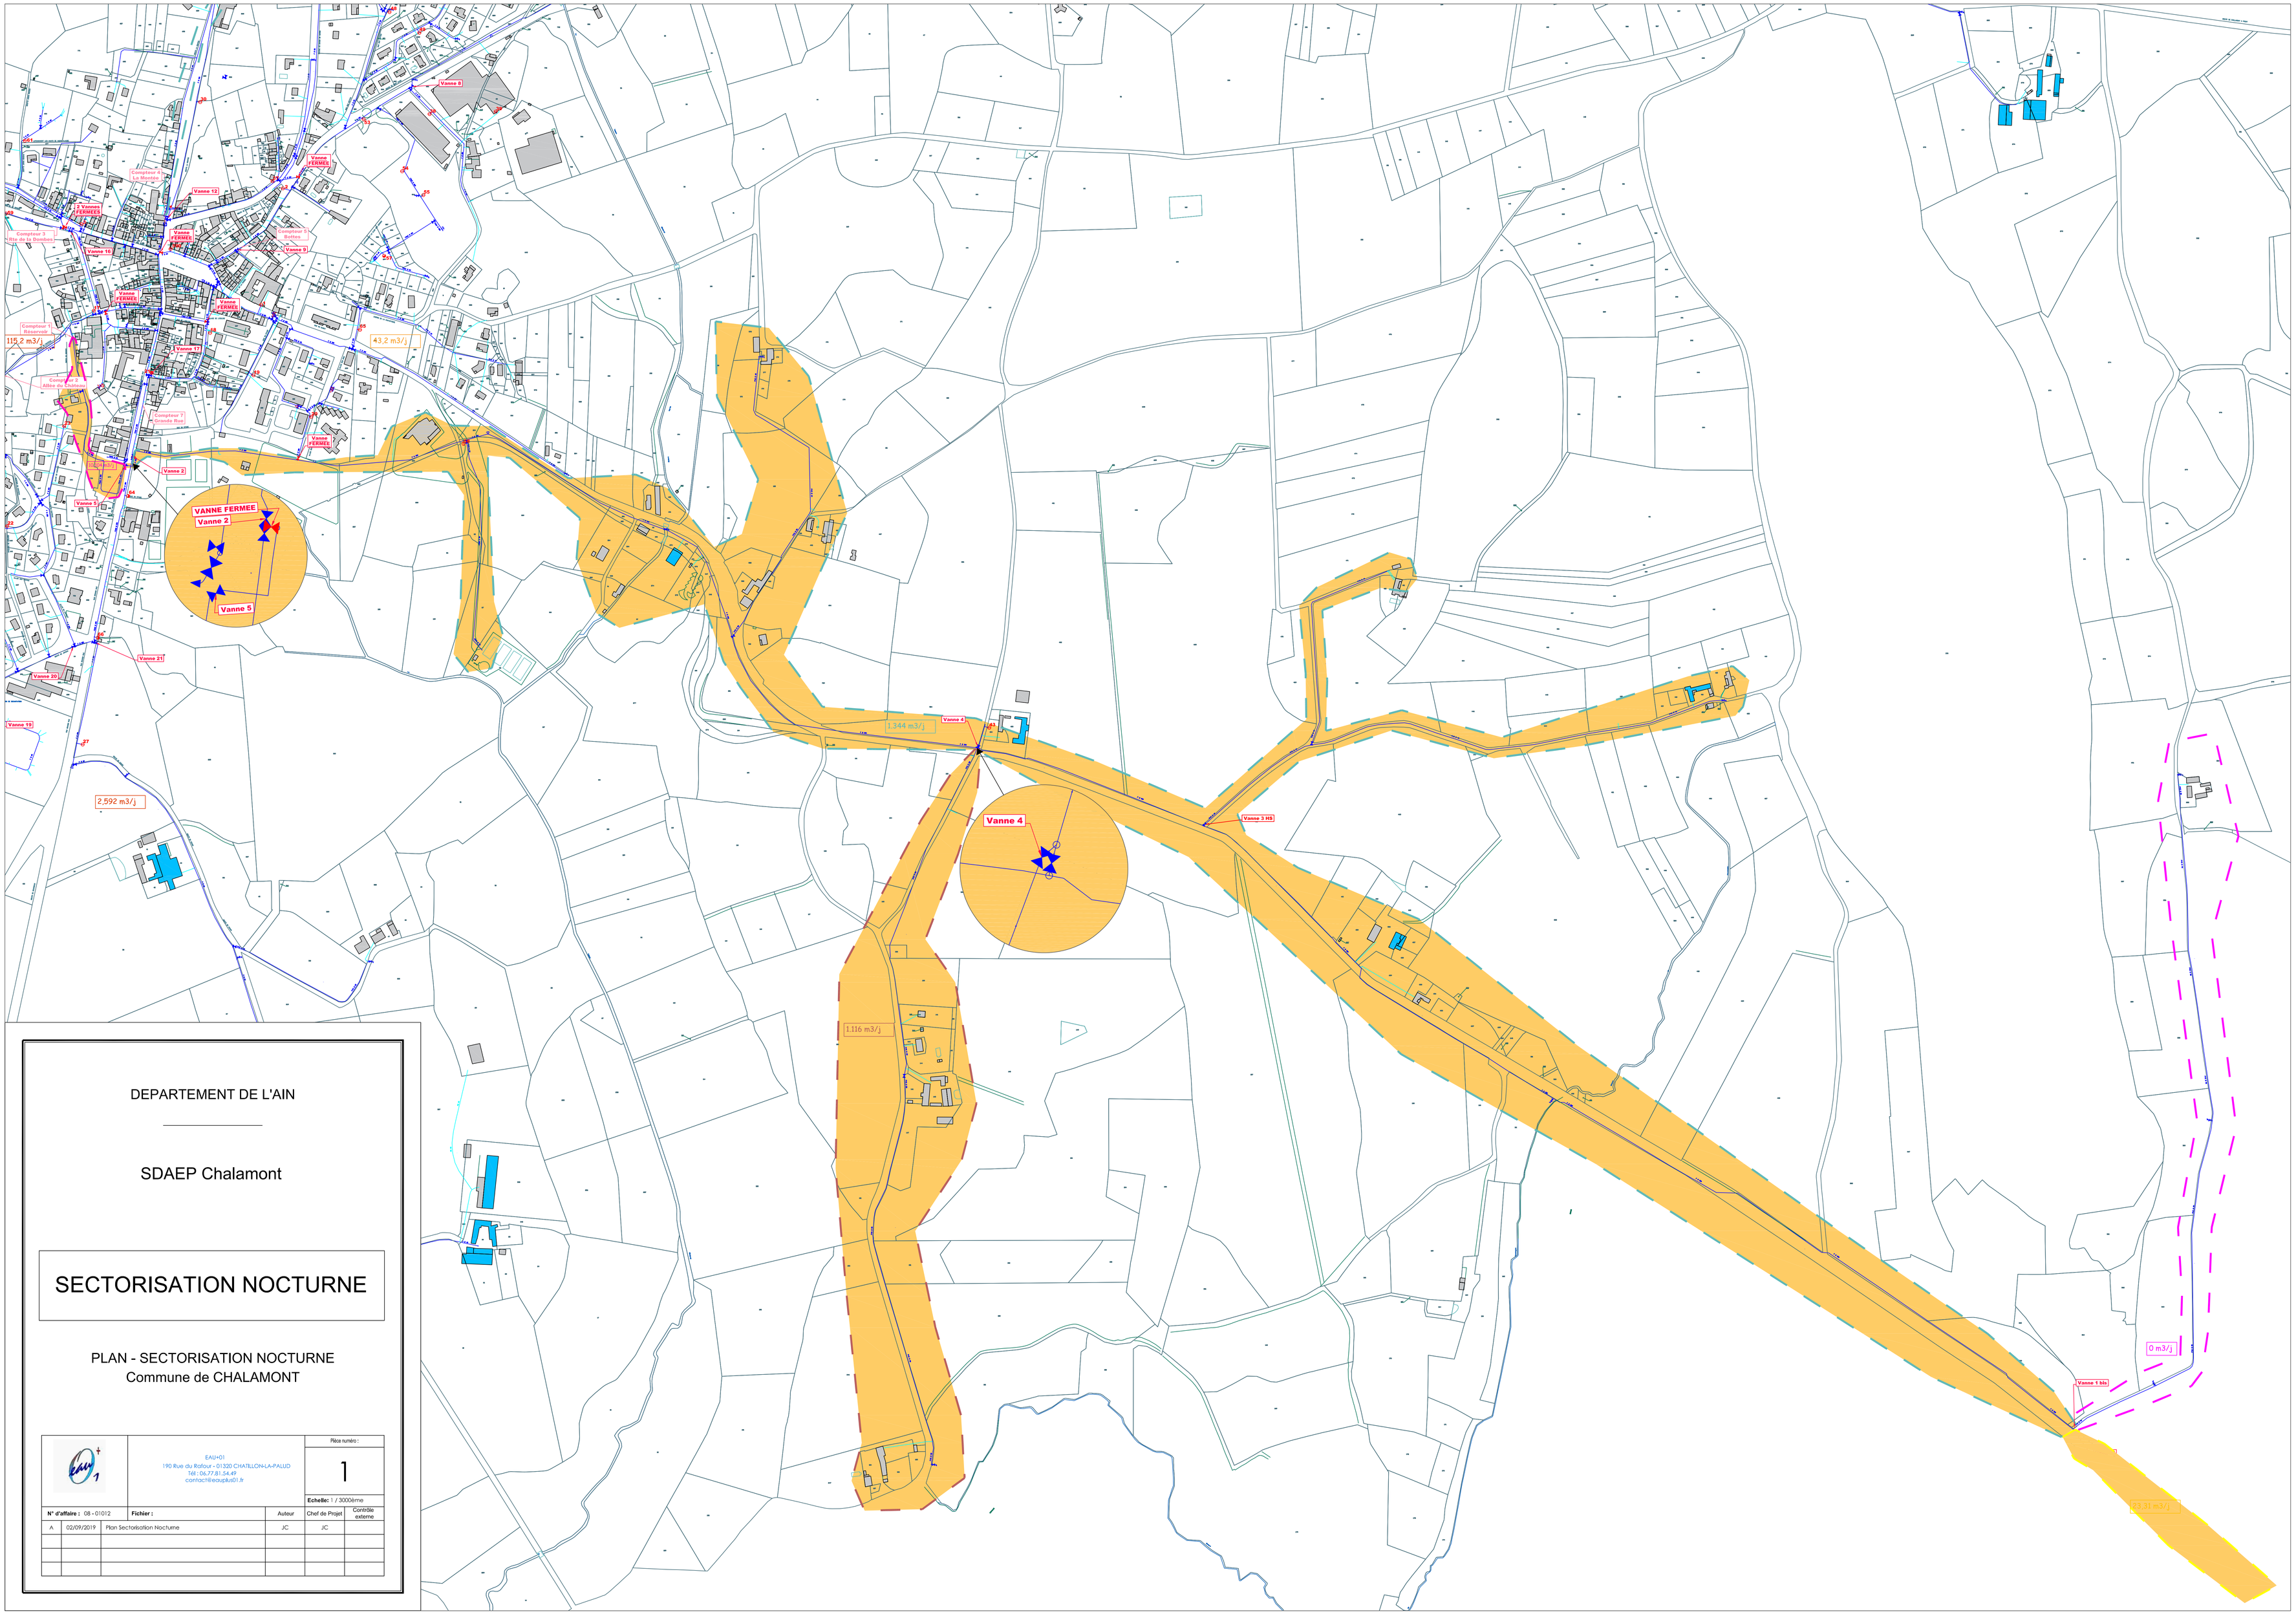

DEPARTEMENT DE L'AIN

SDAEP Chalamont

SECTORISATION NOCTURNE

PLAN - SECTORISATION NOCTURNE
Commune de CHALAMONT

EAU-01
190 Rue du Rafour - 01320 CHATILLON-LA-PALUD
Tél : 06.77.81.54.49
contact@ecup&c01.fr

Pièce numéro : 1

Echelle: 1 / 30000ème

N° d'affaire : 08 - 01012		Fichier :	Auteur	Chef de Projet	Contrôle externe
A	02/09/2019	Plan Sectorisation Nocturne	JC	JC	