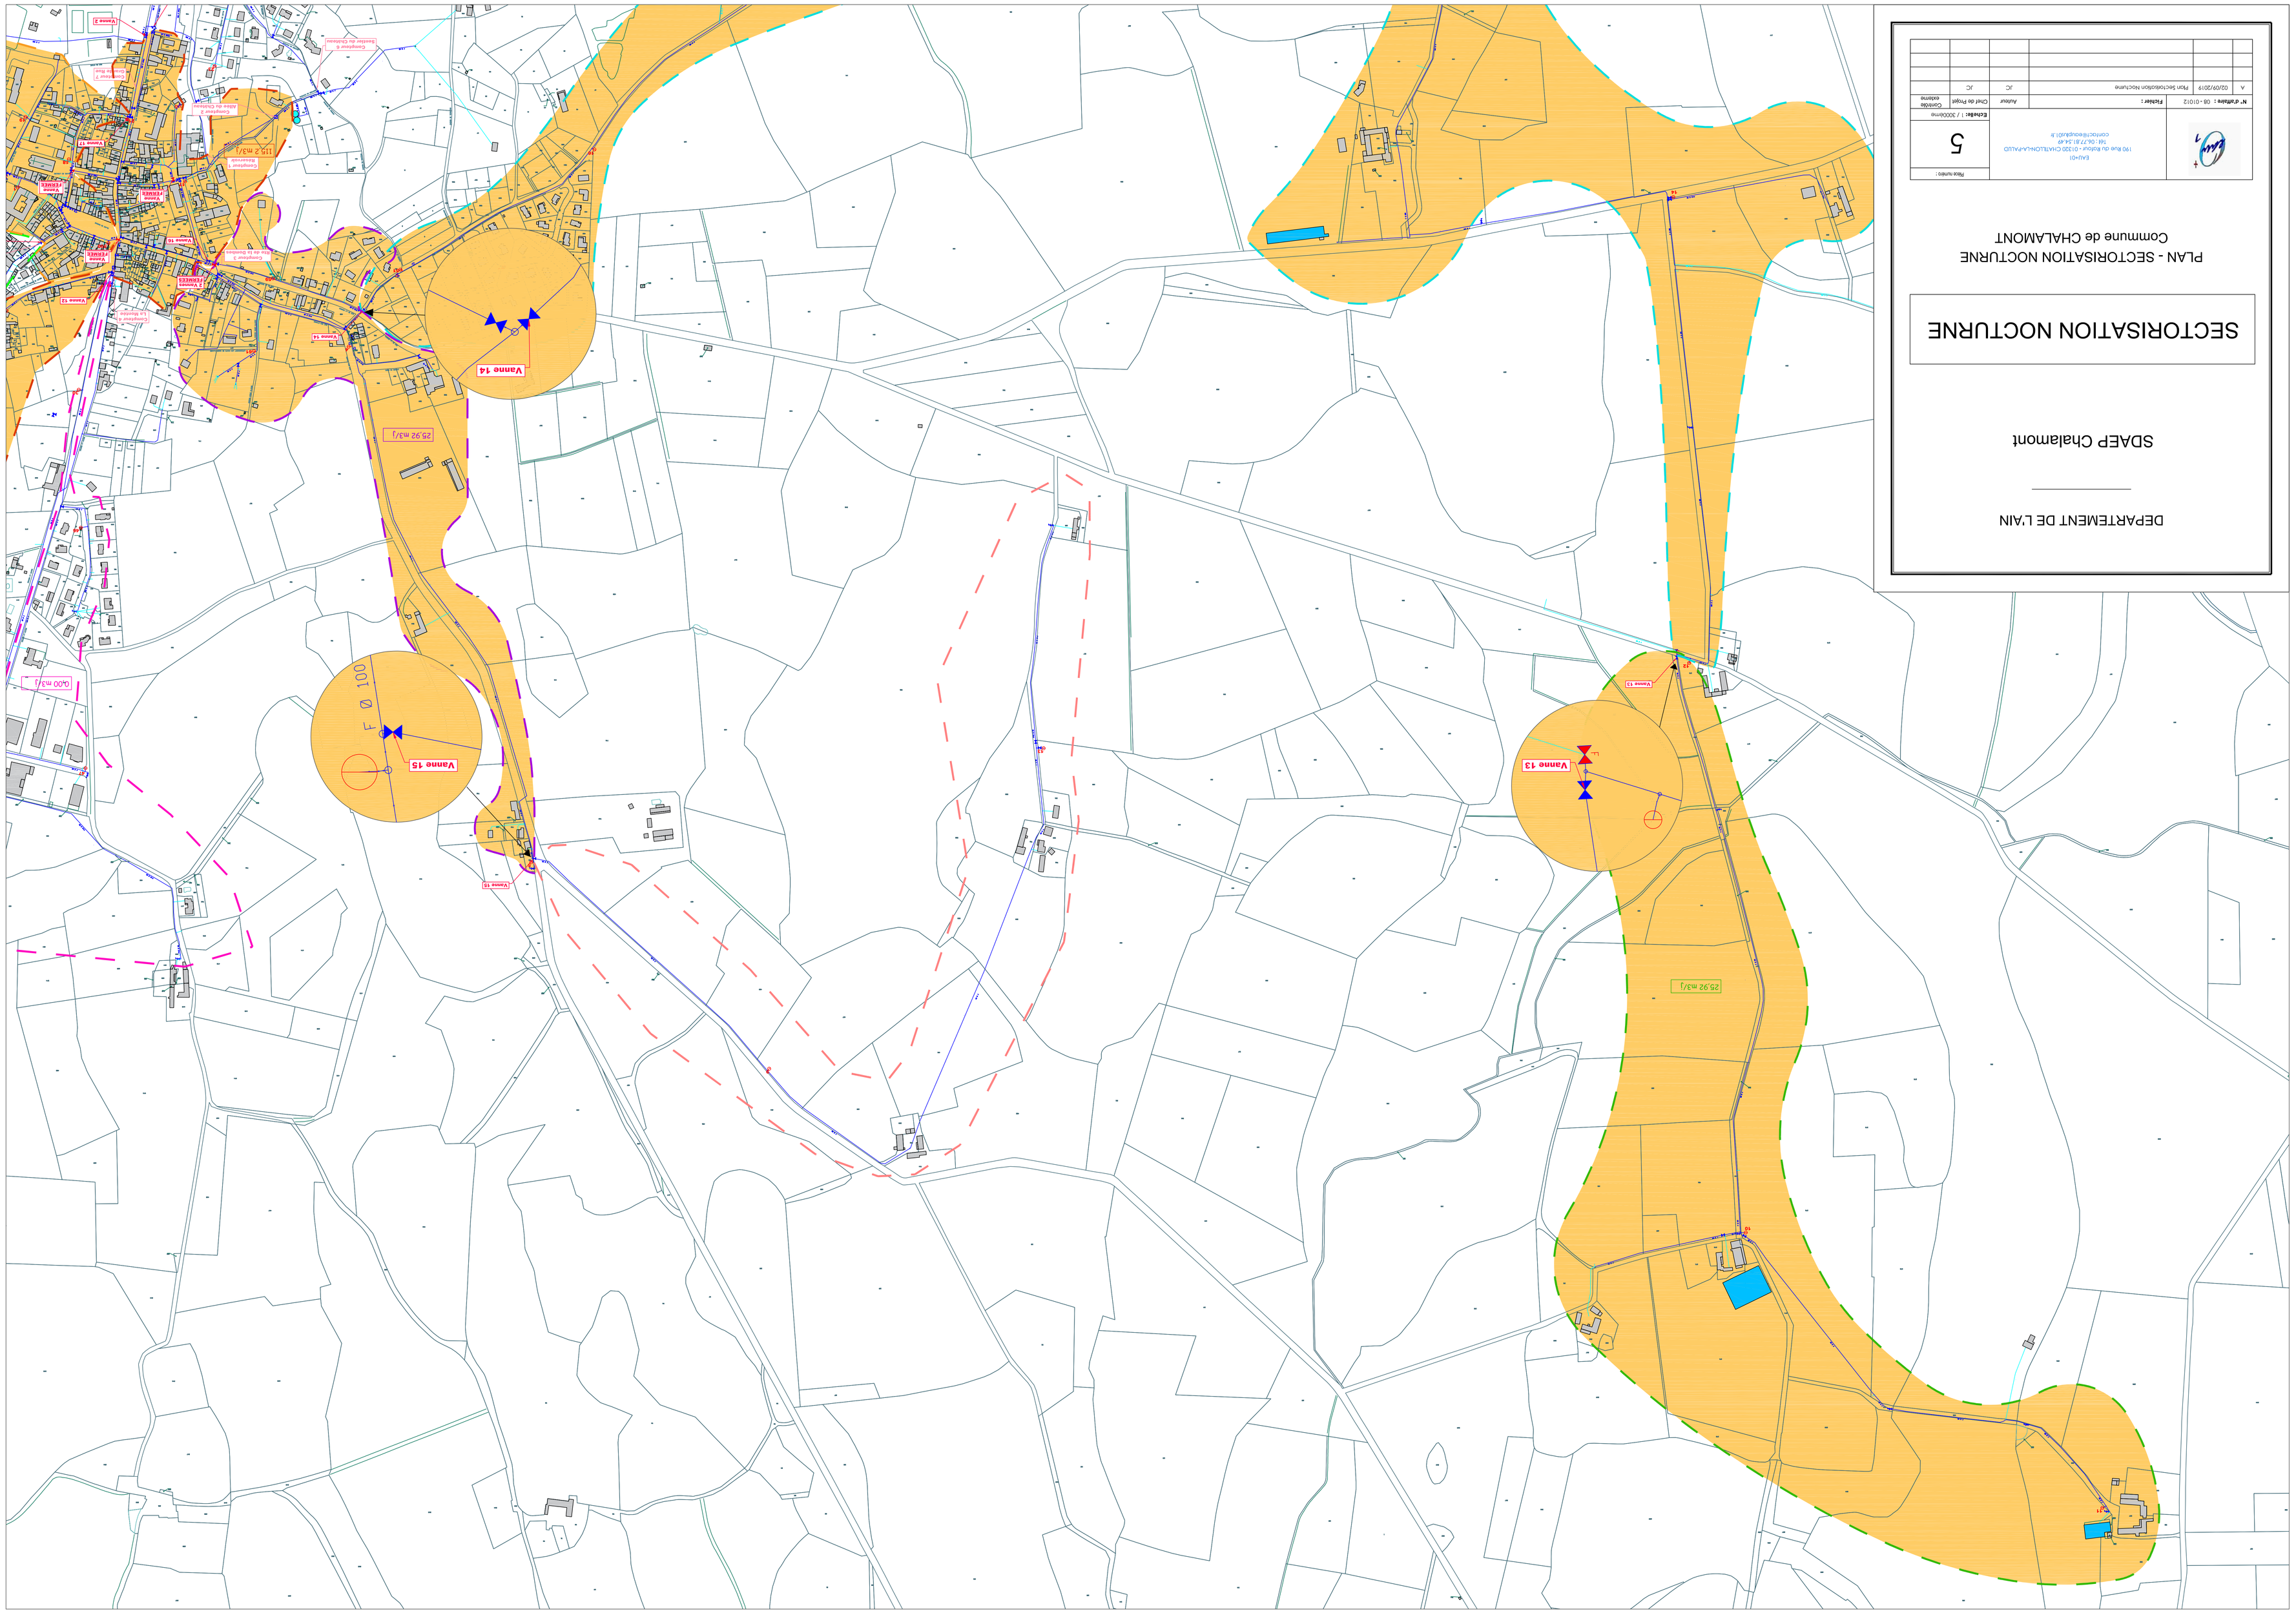

DEPARTEMENT DE L'AIN

SDAEP Chalamont

SECTORISATION NOCTURNE

PLAN - SECTORISATION NOCTURNE
Commune de CHALAMONT

A	02/09/2019	Plan Sectorisation Nocturne	JC	JC	

EAU+D 190 Rue du Rolaz - 01320 CHATILLON-LA-PALUD Tél : 06.72.81.34.49 contact@eauplusd.fr		Plan numéro :	5
N° d'affaire : 08 - 0101 2	**Fichier :**	Auteur	Chef de Projet
		JC	JC
Echelle : 1 / 3000ème			Commune centre