DEPARTEMENT DE L'AIN

SDAEP Chalamont

# SECTORISATION NOCTURNE

PLAN - SECTORISATION NOCTURNE
Commune de CHALAMONT

EAU+01
190 Rue du Rafour - 01320 CHATILLON-LA-PALUD
Tél : 06.77.81.54.49
contact@eau+01.fr

Pièce numéro : 7

Echelle: 1 / 2000ème
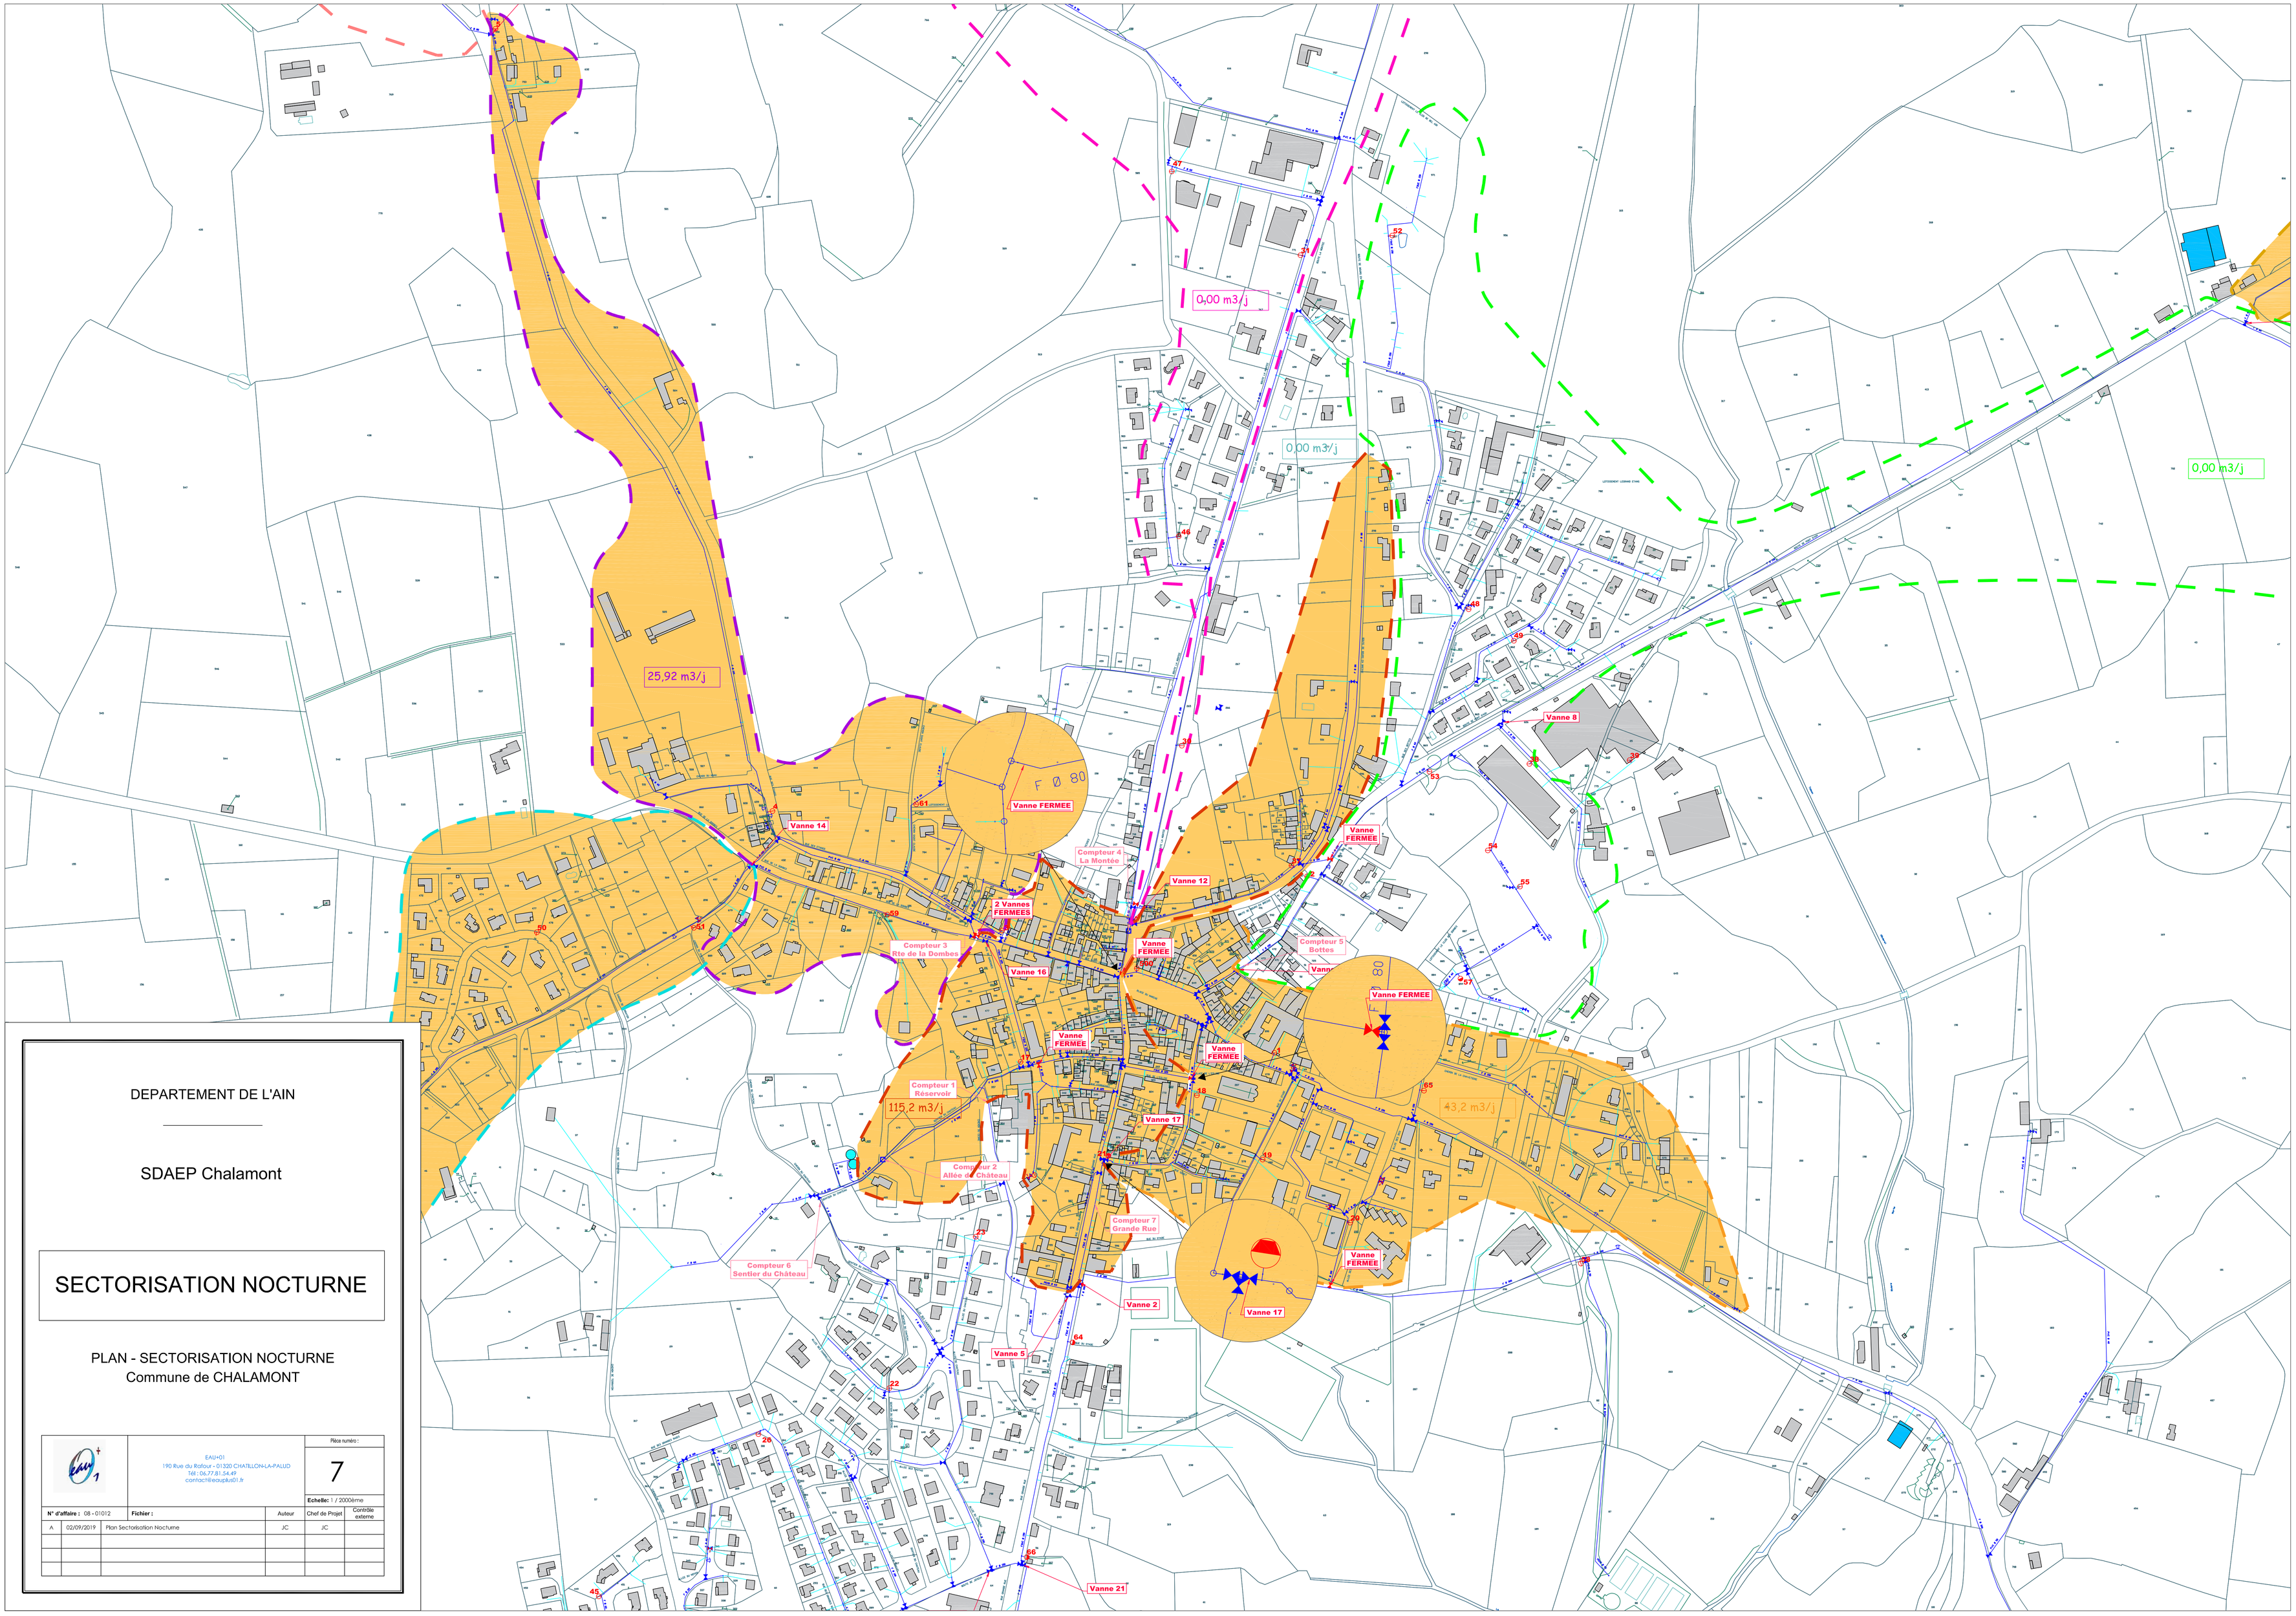
| N° d'affaire : 08 - 01012 | Fichier : | Auteur | Chef de Projet | Contrôle externe |
|---|---|---|---|---|
| A 02/09/2019 | Plan Sectorisation Nocturne | JC | JC | |
| | | | | |
| | | | | |
| | | | | |