
 
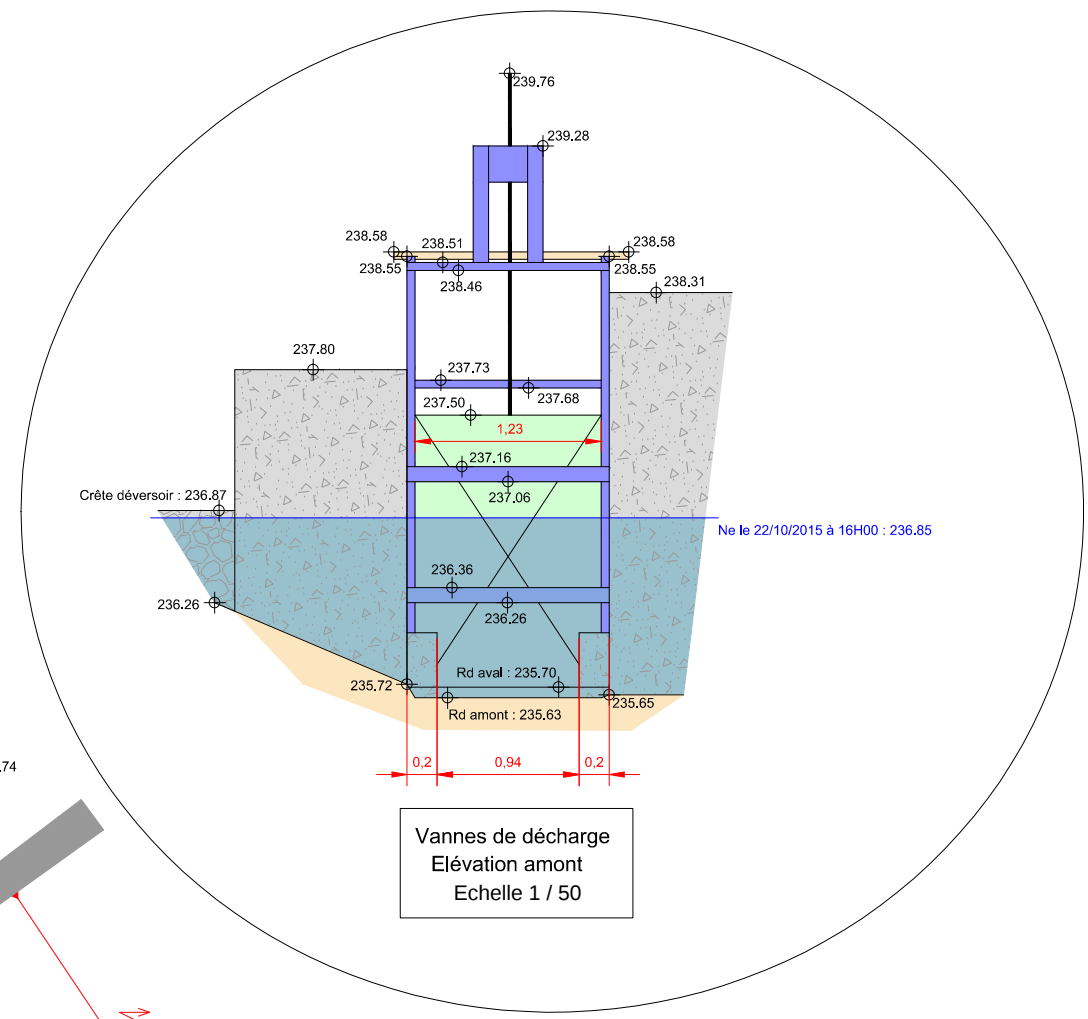


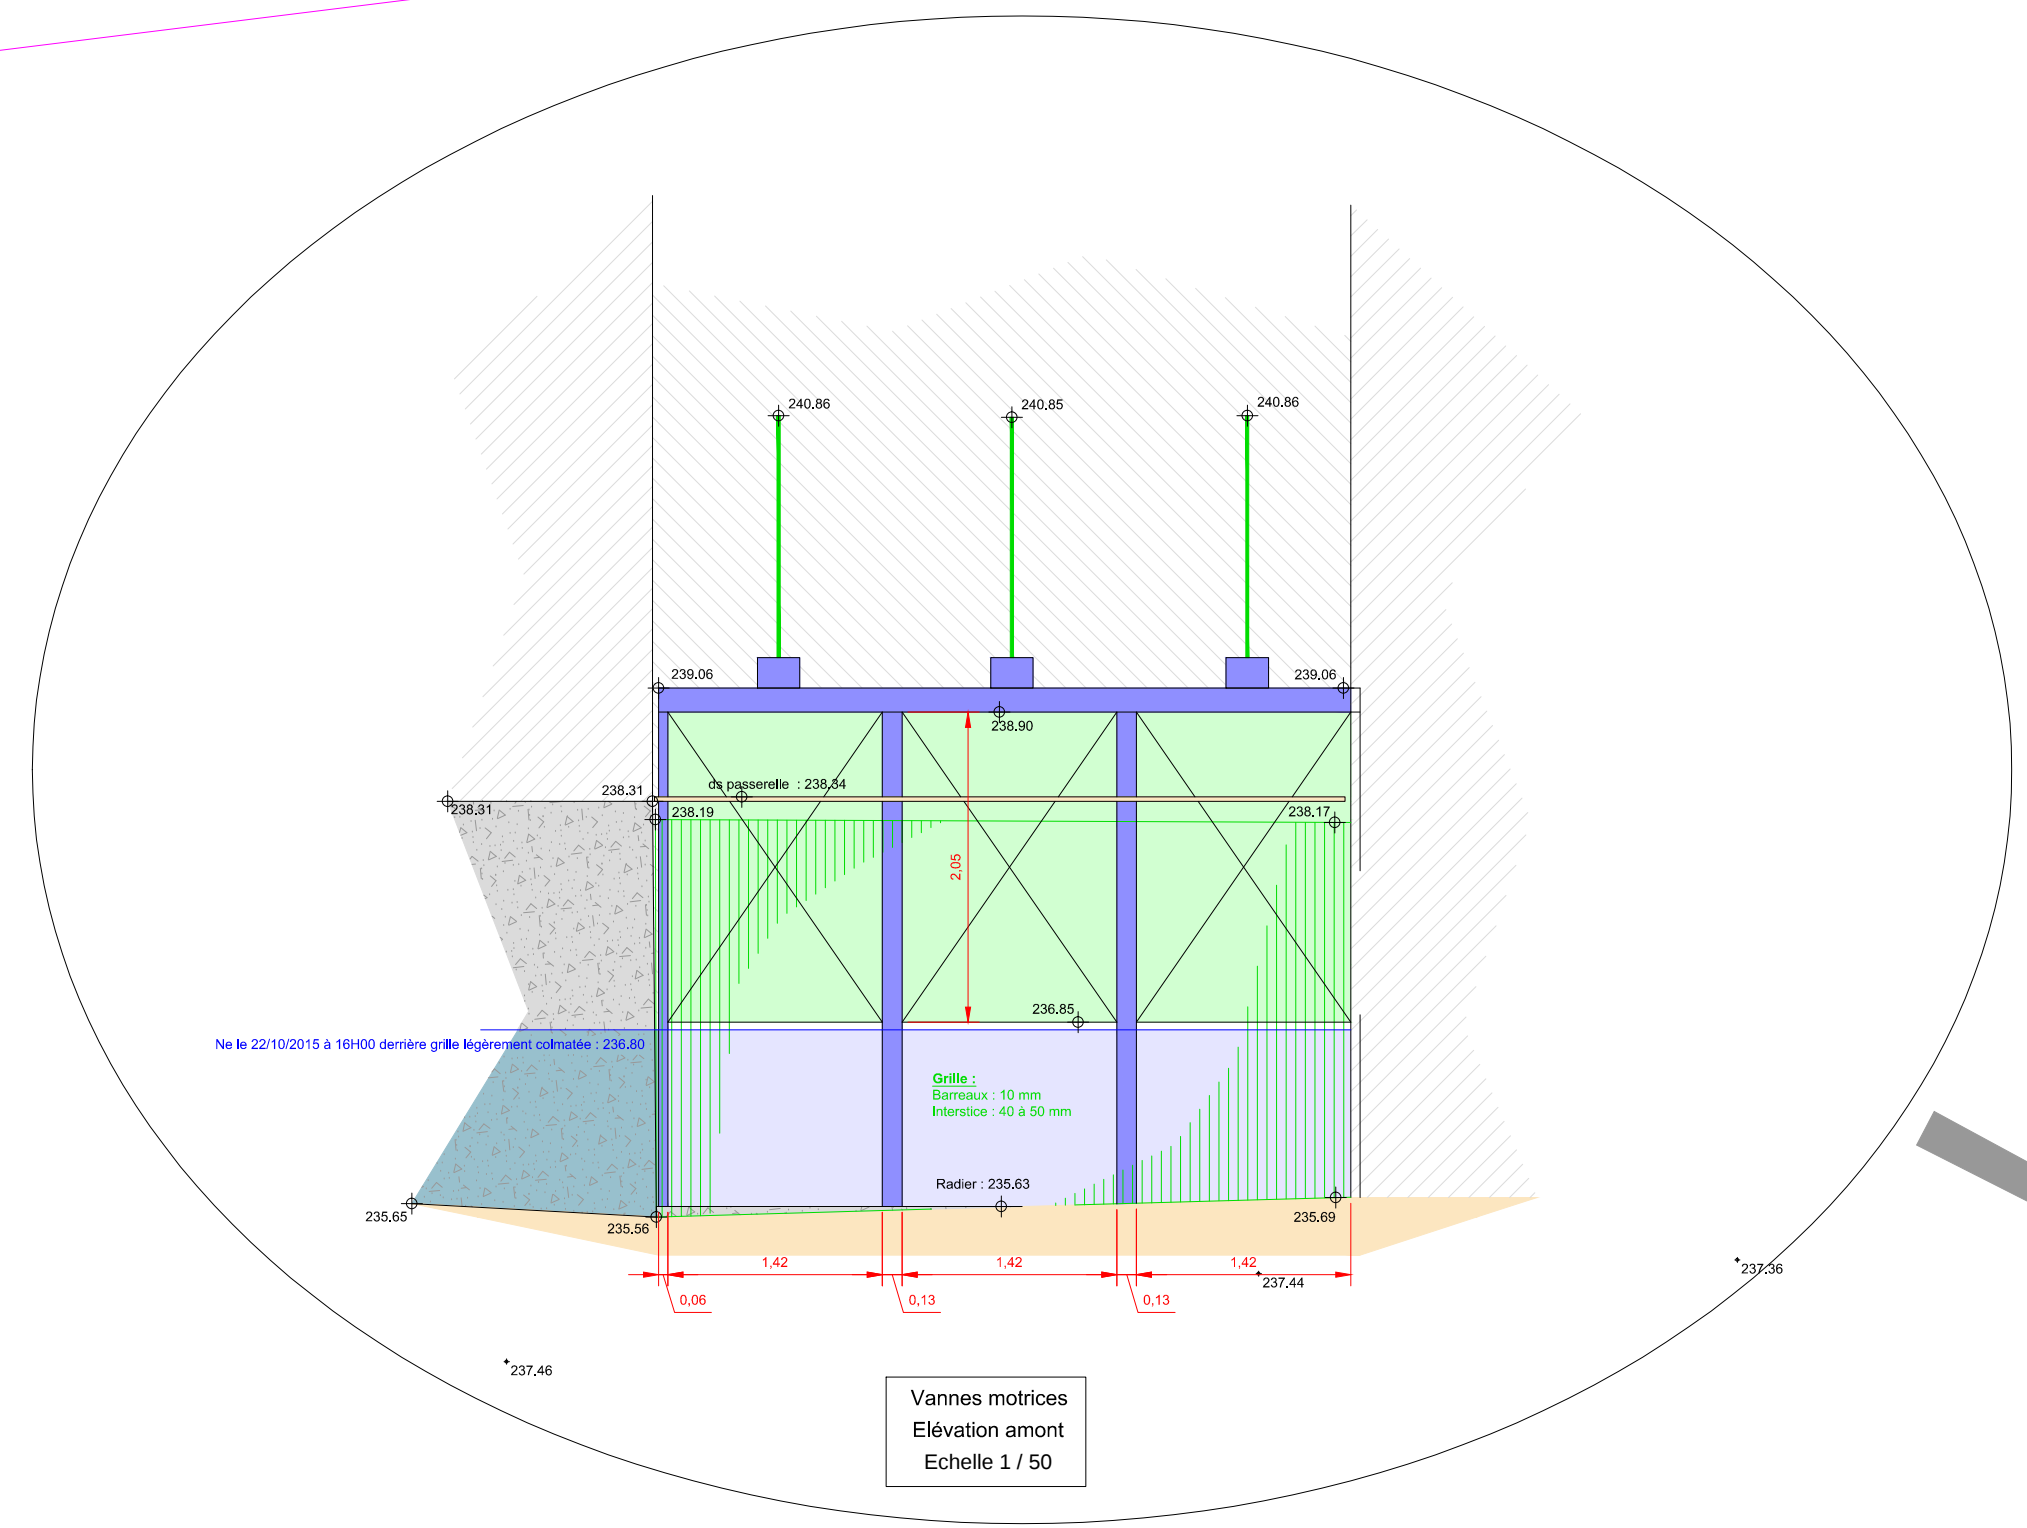

www.geoplans.fr

ATTENTION : Le cadastre est mentionné à titre indicatif, ce document ne peut se substituer à un plan de bornage. Les réseaux sont schématisés, non exhaustifs, et représentés à titre indicatif. Ce document ne peut se substituer à une D.I.C.T.