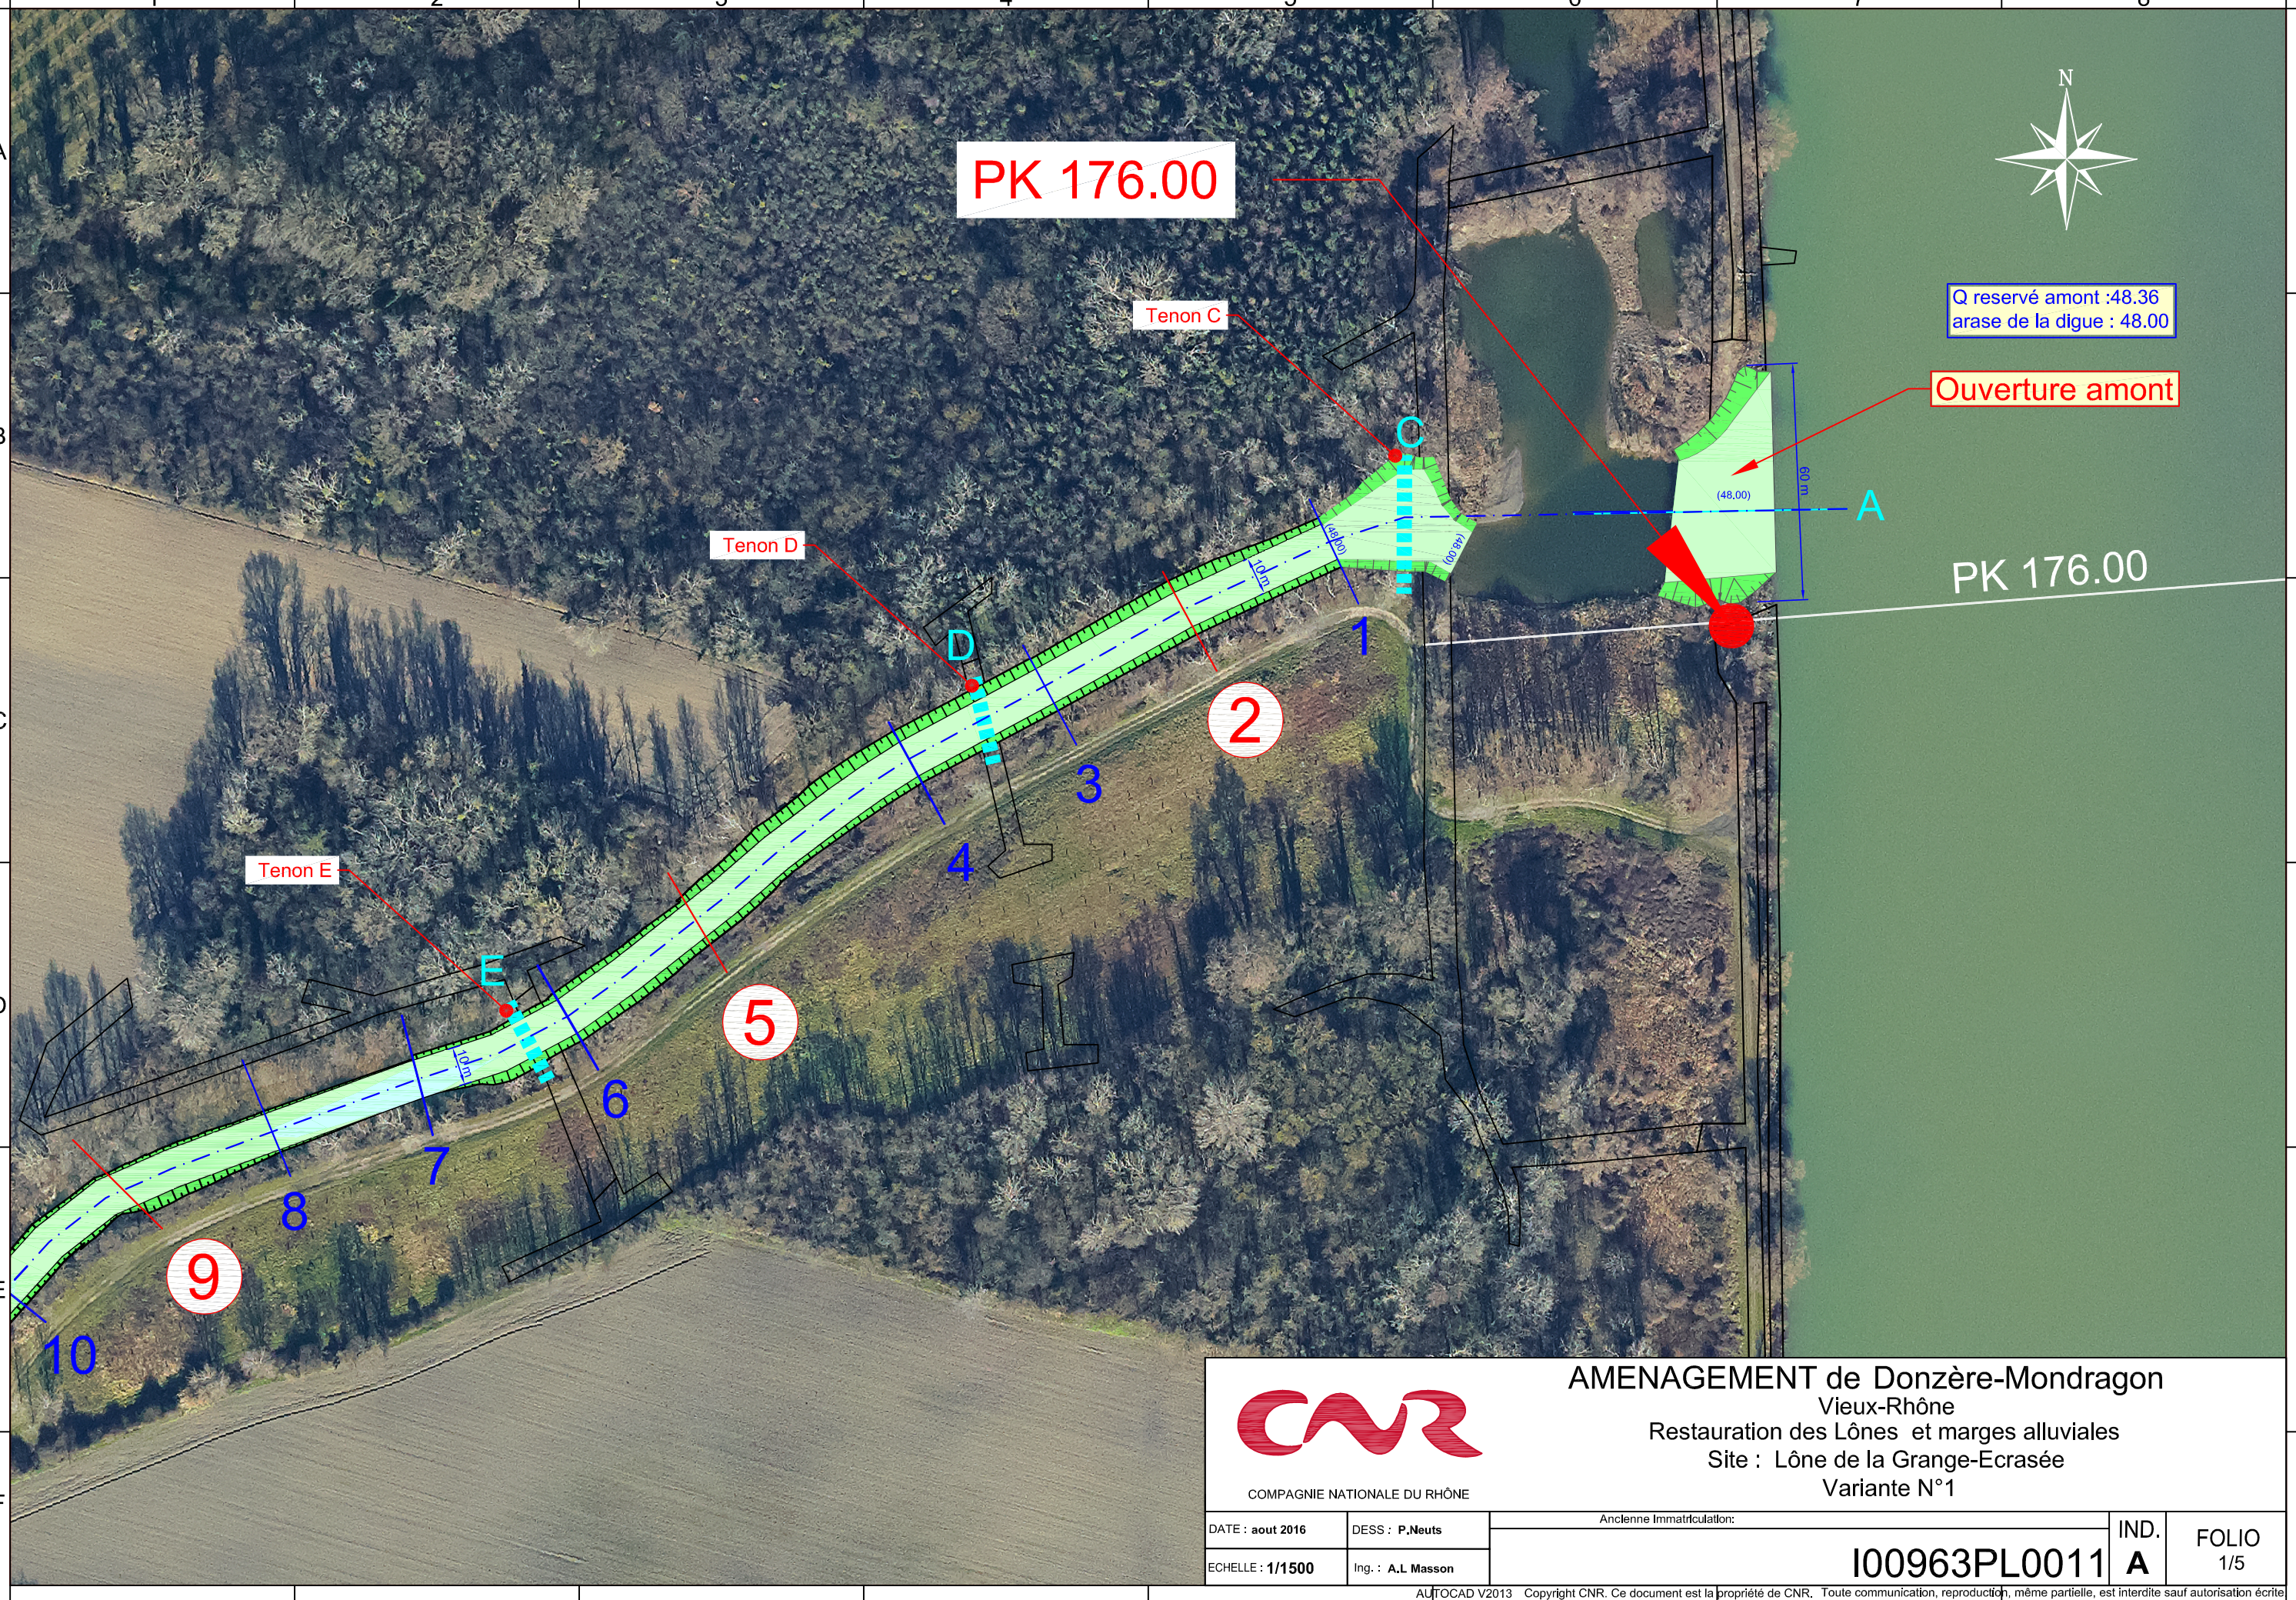


AMENAGEMENT de Donzère-Mondragon

Vieux-Rhône

Restauration des Lônes et marges alluviales

Site : Lône de la Grange-Ecrasée

Variante N°1

COMPAGNIE NATIONALE DU RHÔNE

DATE : aout 2016	DESS : P.Neuts	Ancienne Immatriculation:	IND.	FOLIO
ECHELLE : 1/1500	Ing. : A.L Masson	I00963PL0011	A	1/5

AUTOCAD V2013 Copyright CNR. Ce document est la propriété de CNR. Toute communication, reproduction, même partielle, est interdite sauf autorisation écrite