


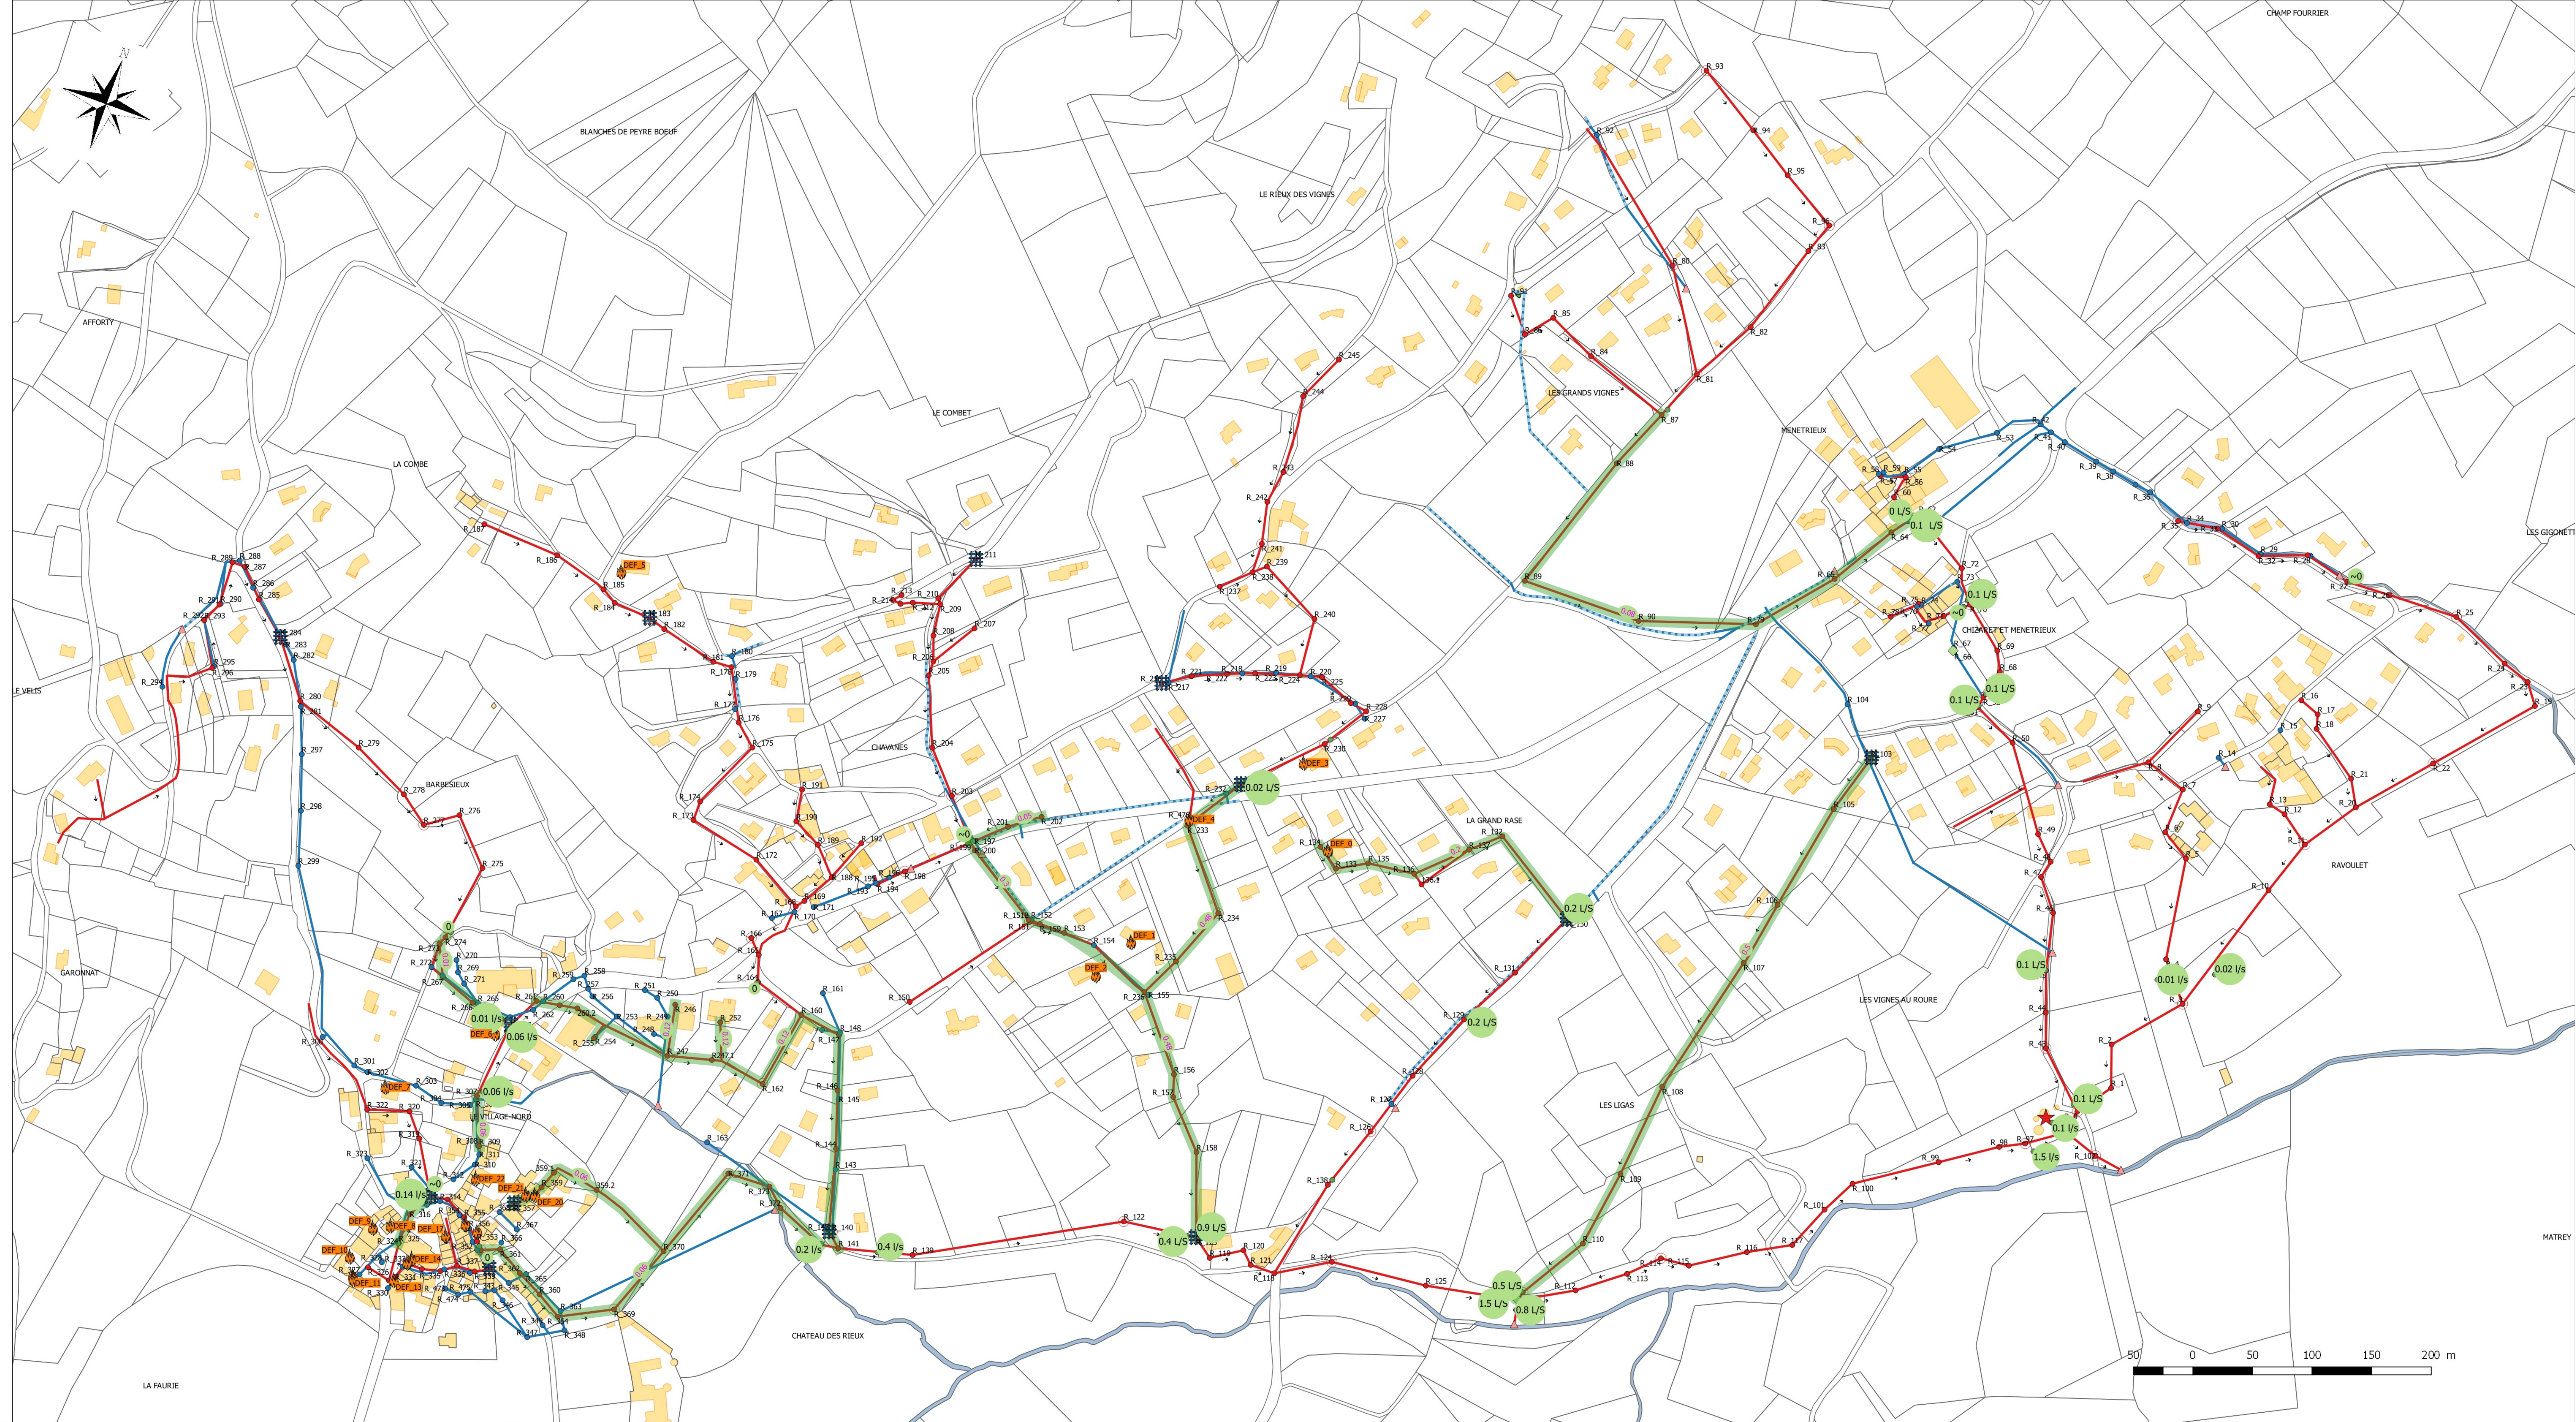

- Légende**
- NALDEO_SDA_2017
 - GENE_FUMEE
 - SORTIE_FUMEE
 - ECP_TR
 - Q_ECP
 - RESEAU/REGARD
 - DO
 - EXUTOIRE
 - STATION
 - REGARD
 - EU
 - TRONCON [565]
 - EU [365]
 - FOSSE [25]
 - NON RENSEIGNE [0]
 - CADASTRE
 - PARCELLE
 - LIEU_DIT
 - BATI
 - RIVIERES




SAINT ALBAN D'AY

0	19/12/2016	Première édition -	T.N
Indice	Date	Description	D.R
			Des
			Verif

Echelle	N° d'Affaire	Plan N°	D.R
1/2200	A R4195	LOCALISATION DES DEFILTS TESTS A LA RUMEE ET DES ENTREES D'EAUX CLAIRES PARASTES - NALDEO SDA 2016	



Agence de AUBENAS - 4 rue Mosseffier - 07200 AUBENAS - Tél. 04 75 35 44 88, Fax 04 75 93 32 16 - www.naldeo.com

