
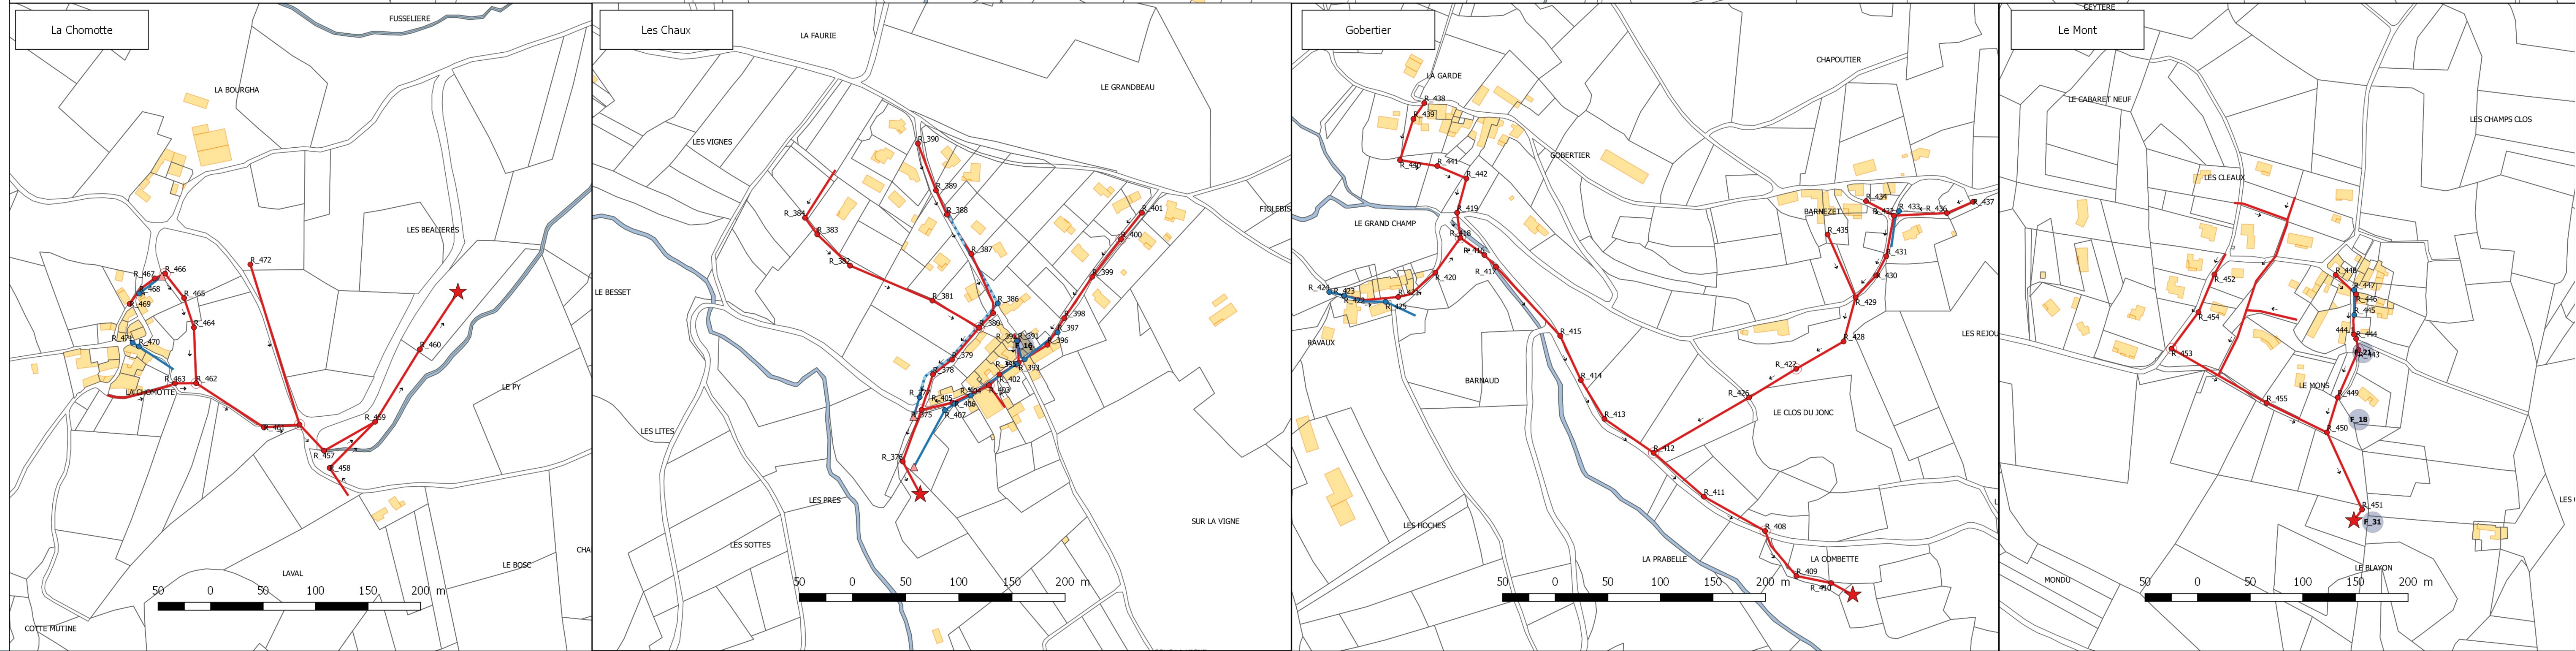
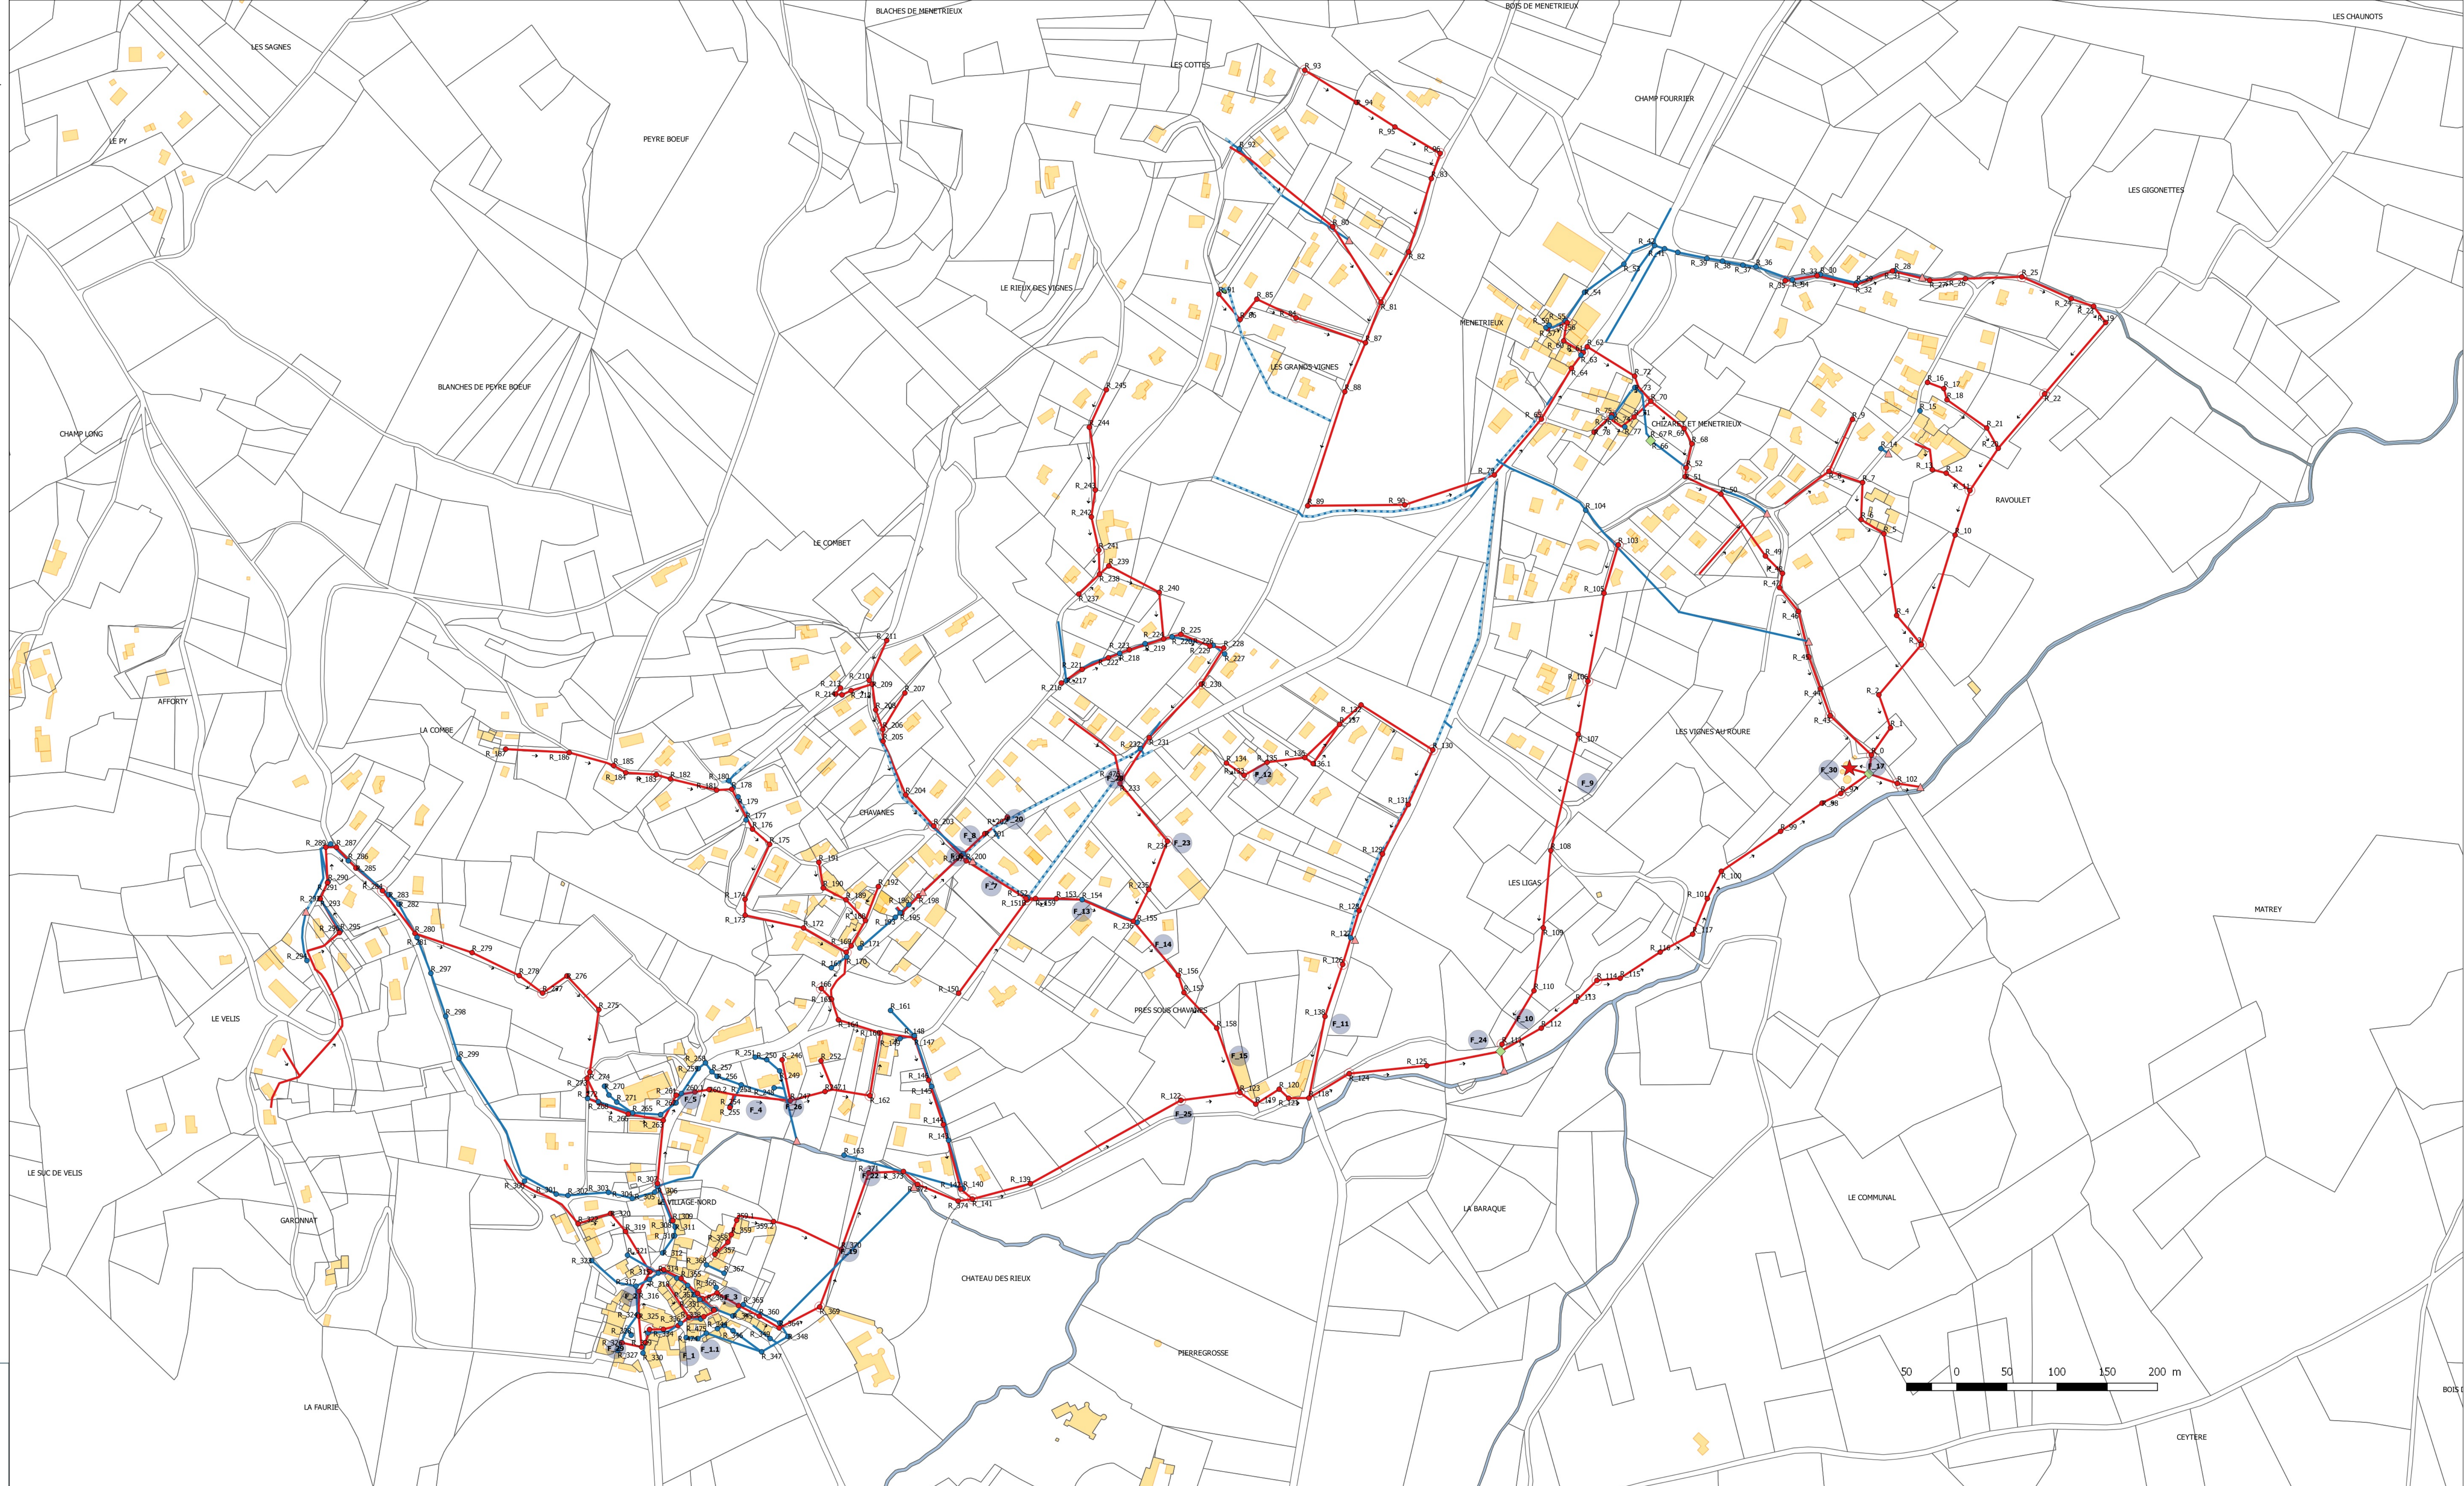


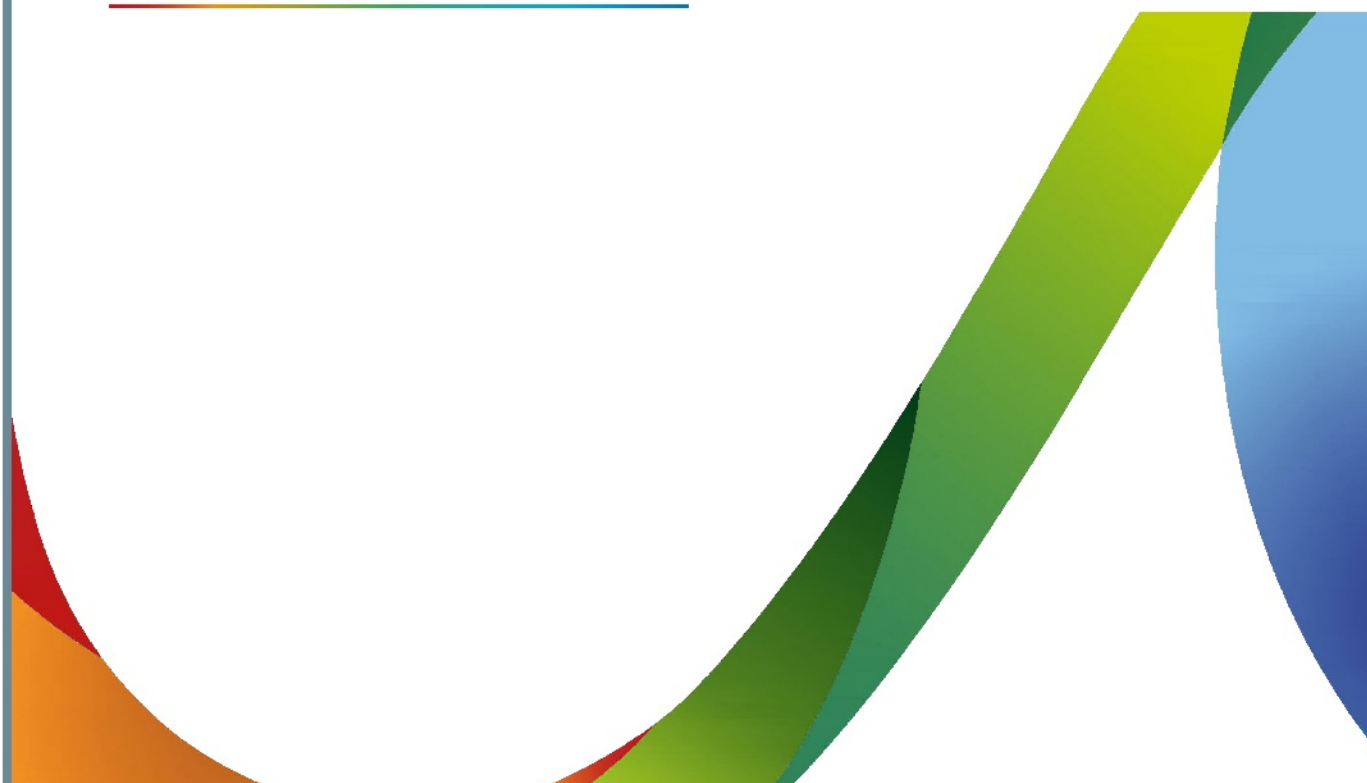

					
SAINT ALBAN D'AY					
					
0	19/12/2016	Première édition -			T.N
Indice	Date	Description			Dess.
Echelle	N° d'Affaire	Plan N°			
I/2500	A R4195	PLAN DES TRAVAUX PHASE 4 - SDA NALDEO 2016			
					
Agence de AUBENAS - 4 rue Montgolfier - 07200 AUBENAS - Tél. 04 75 35 44 88, Fax 04 75 93 32 16 - www.naldeo.com					