

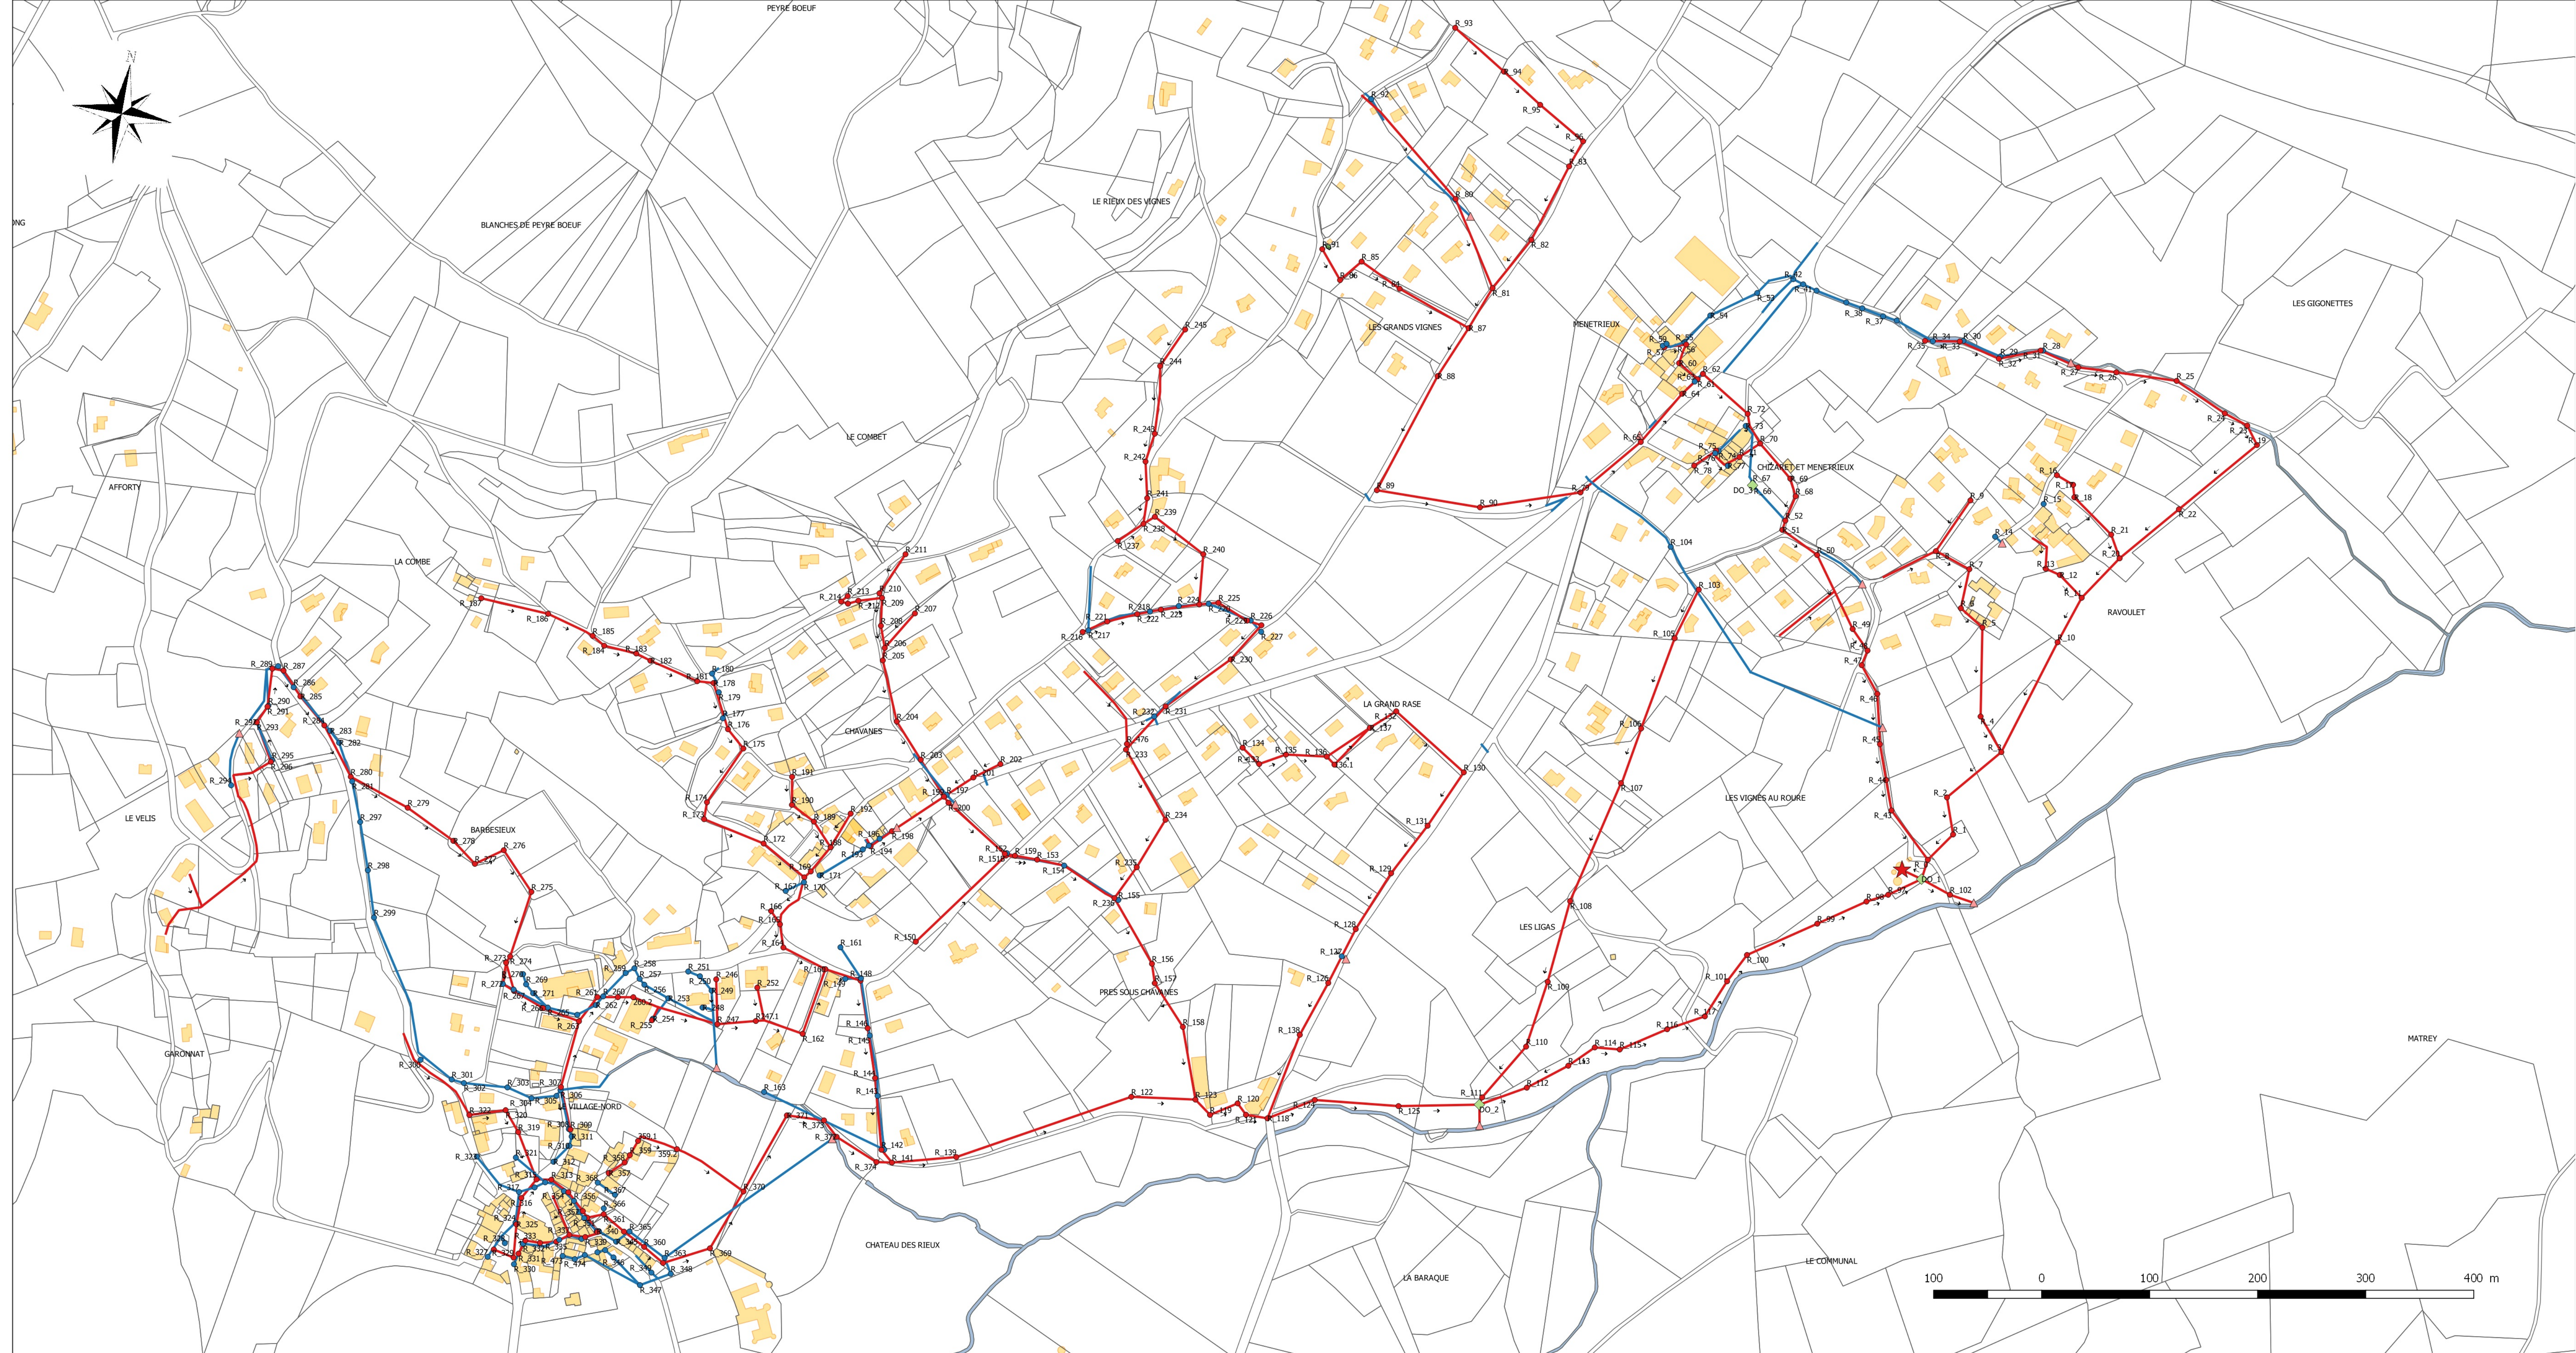
Légende




RESEAU/REGARD

- ◆ DO
- ▲ EXUTOIRE
- ★ STATION
- REGARD_INTER
- EP
- EU
- TRONCON [565]
- EP [172]
- EU [366]
- FOSSE [25]
- NON RENSEIGNE [0]

CADASTRE

- PARCELLE
- LIEU_DIT
- BÂTI
- RIVIERES




SAINT ALBAN D'AY

O	19/15/2016	Première édition -	T.N	D.R
Indic	Date	Description	Dess.	Verif.

Echelle
1/2500

N° d'Affaire
A R4195

Plan N°
PLAN GENERAL DES RESEAUX D'EAUX USEES - SDA NALDEO 2016



Agence de AUBENAS - 4 rue Montgolfier - 07200 AUBENAS - Tel. 04 75 35 44 88, Fax 04 75 93 32 16 - www.naldeo.com

