N

Légende

NALDEO_SDA_2017

ZONAGE

- COLLECTIF_LE_VILLAG
- COLLECTIF_LE_MONT
- COLLECTIF_LES_CHAUX
- COLLECTIF_GOBERTIER
- COLLECTIF_LA_CHOMOTTE

RESEAU/REGARD

- DO
- EXUTOIRE
- STATION

REGARD

- EP
- EU

TRONCON [565]

- EP [172]
- EU [365]
- FOSSE [25]
- NON RENSEIGNE [0]

CADASTRE

- PARCELLE
- LIEU_DIT
- BATI
- RIVIERES

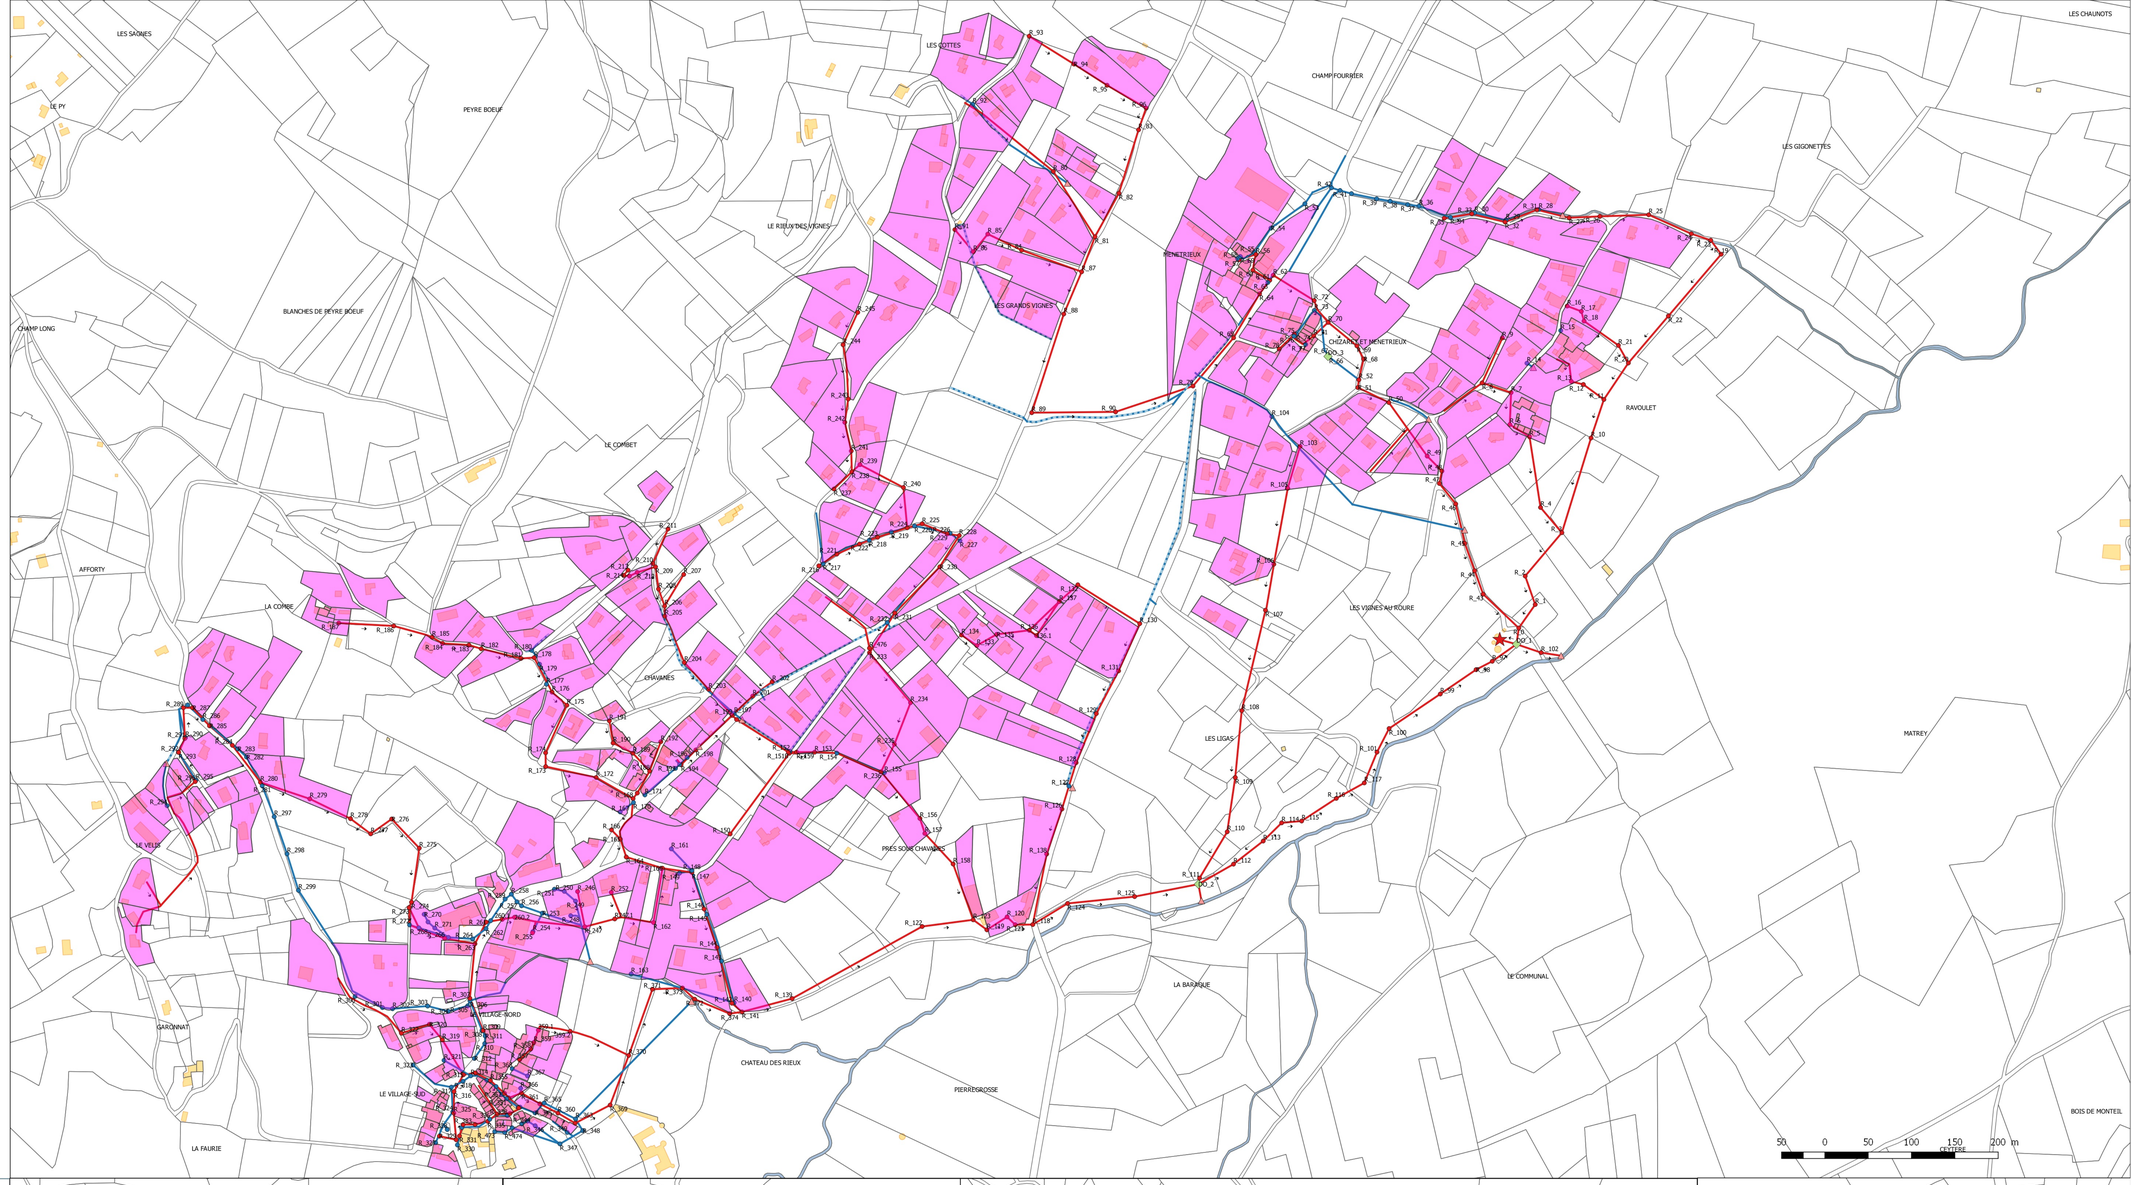

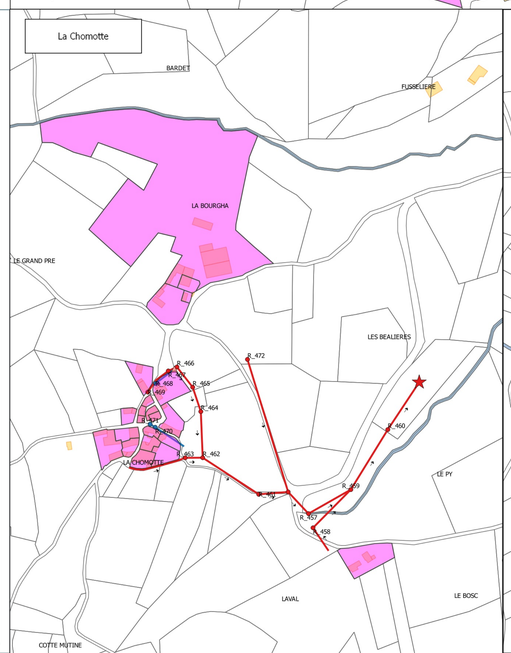

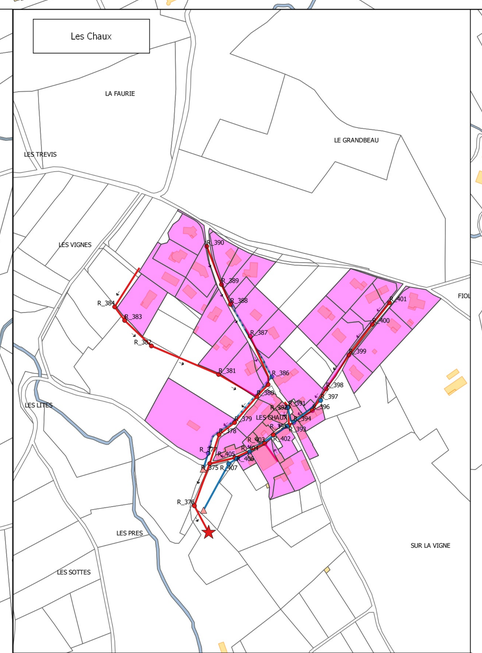

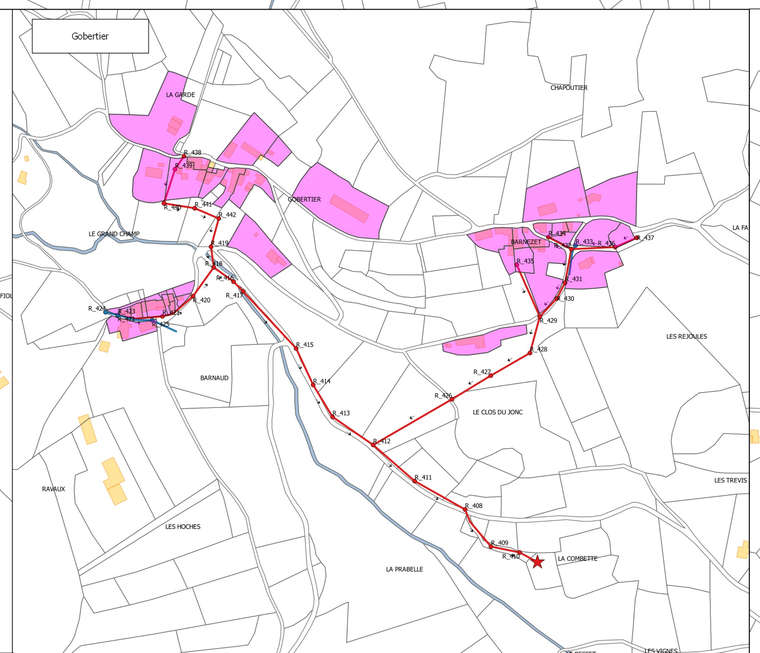

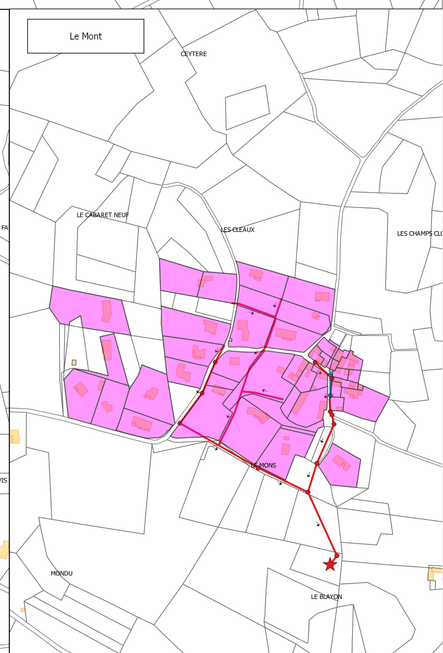

ardèche LE CONSEIL GENERAL

Syndicat des 3 Rivières

agence de l'eau RHÔNE MEDITERRANEE CORSE établissement public de l'Etat

SAINT ALBAN D'AY

Indice	Date	Description	Dess.	Verif.
0	19/12/2016	Première édition -	T.N	D.R

Echelle	N° d'Affaire	Plan N°
1/2500	A R4195	ZONAGE ASSAINISSEMENT - SDA NALDEO 2016

Naldeo

Agence de AUBENAS - 4 rue Montpellier - 07200 AUBENAS - Tel. 04 75 35 44 88, Fax 04 75 93 32 16 - www.naldeo.com