

Réseaux d'assainissement

Plan 1

Ind.	date	Description
1	20/11/2014	Devis

Echelle :
1/2000

Dressé par A.G.

Société de Conseils, Etudes et Réalisations pour les Collectivités Locales
21, Avenue Victor Hugo B.P 14 73201 ALBERTVILLE Cedex
Tél. 04 79 31 06 66 - Fax : 04 79 31 08 88

LEGENDE

APPLICATION DU PLAN CADASTRAL	---
COLLECTEUR EAUX USEES PROJET ASSAINISSEMENT COLLECTIF	---
BRANCHEMENT EAUX USEES PROJET ASSAINISSEMENT COLLECTIF	---
RESEAU EAUX USEES EXISTANT	---
RESEAU EAU PLUVIALES EXISTANT	---
BATIMENT A RACCORDER A L'ASSAINISSEMENT COLLECTIF	■

Solution 1 :



- Mise en place de collecteurs d'eaux usées : 2500ml ; FØ150 ; 50 branchements
- Construction d'une station d'épuration de type lit à macrophytes (210EH)
- Mise en place d'un collecteur de rejet jusqu'au ruisseau des Rots : 150 ml ; FØ150
- Aménagement d'un chemin d'accès jusqu'à la STEP : 250ml

Solution 2 :

- Mise en place de collecteurs d'eaux usées : 2500ml ; FØ150 ; 50 branchements
- Construction d'un poste de relèvement
- Mise en place d'une conduite de refoulement jusqu'au réseau d'assainissement du Codex : 950 ml ; FØ80
- Aménagement d'un chemin d'accès jusqu'au PR : 160ml

Solution 3 :

- Mise en place de collecteurs d'eaux usées : 2500 ml ; FØ150 ; 50 branchements
- Traversée himalayenne de la gorge des Rots : 80 ml ; FØ150 enterrée
130 ml ; FØ150 aérien
- Connexion au réseau gravitaire des Racines : 50 ml ; FØ150 enterrée

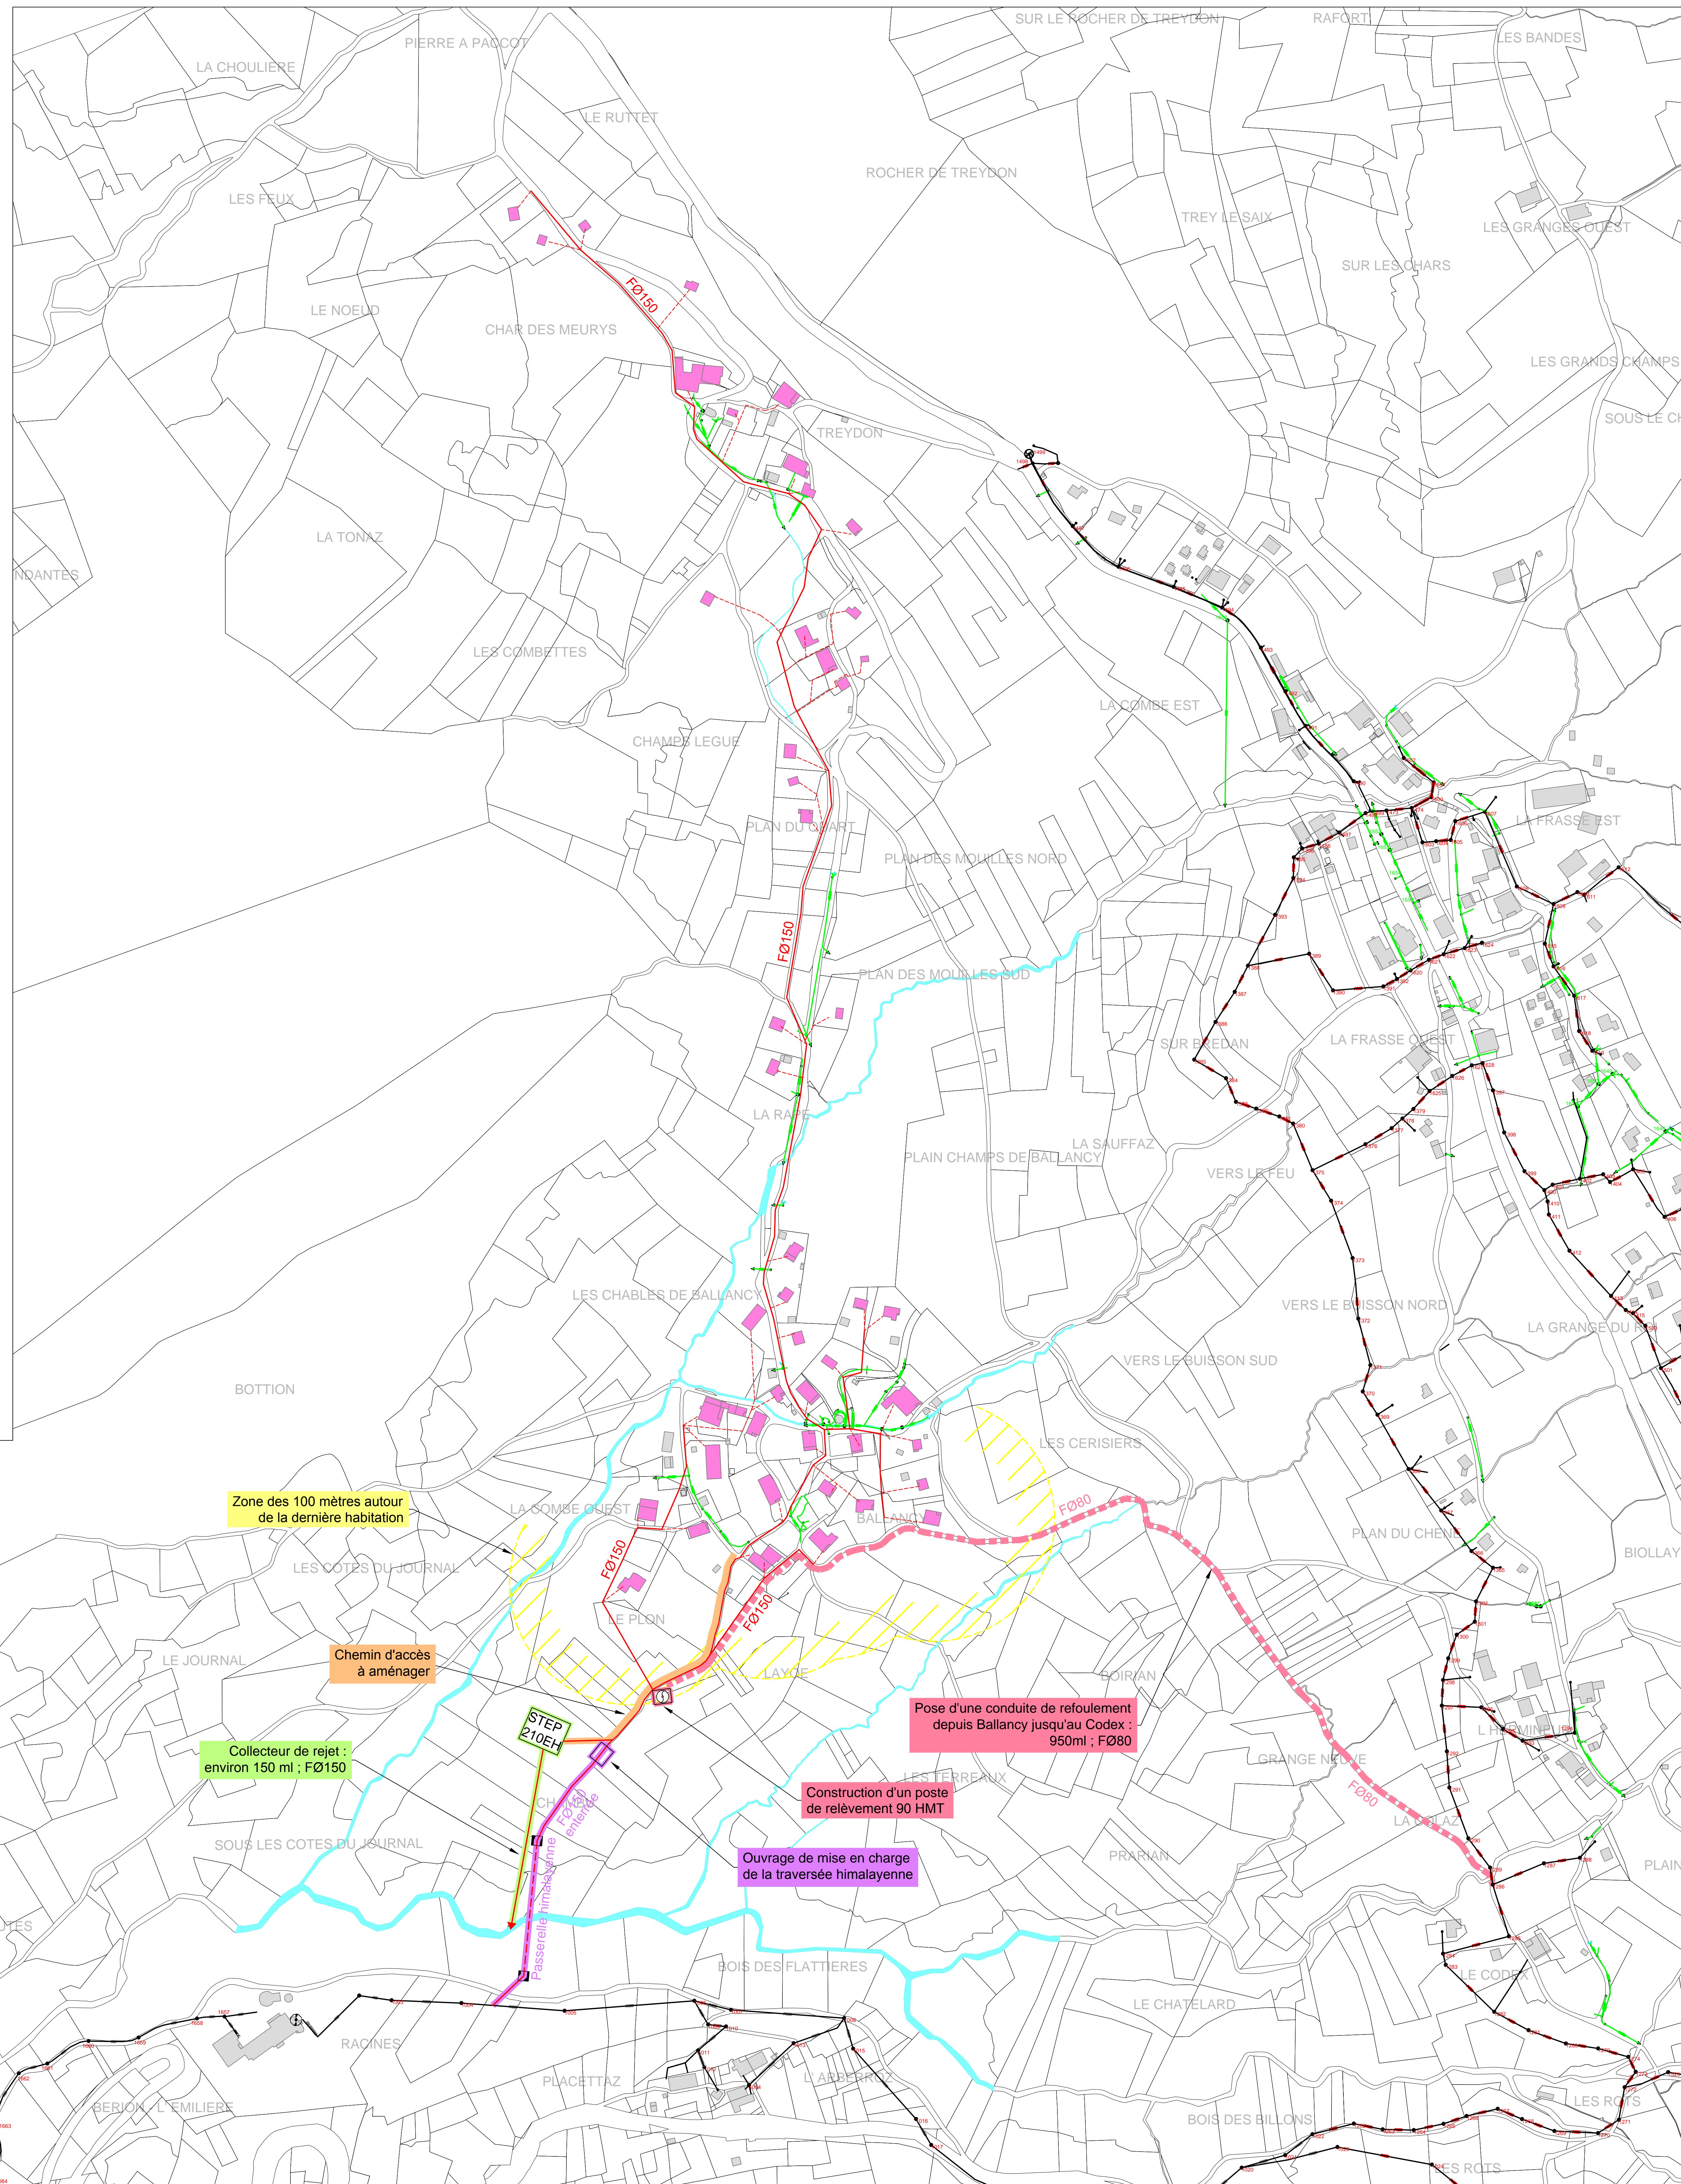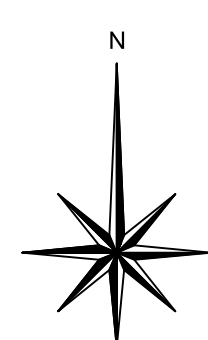

Zone des 100 mètres autour de la dernière habitation

Chemin d'accès à aménager

Collecteur de rejet : environ 150 ml ; FØ150

STEP 210EH

Construction d'un poste de relèvement 90 HMT

Pose d'une conduite de refoulement depuis Ballancy jusqu'au Codex : 950ml ; FØ80

Ouvrage de mise en charge de la traversée himalayenne