Direction Départementale de l'Equipement
du Vaucluse

Commune de Cabrières d'Avignon

Schéma général d'assainissement

Aptitude des sols à l'assainissement autonome

BCEOM
SOCIETE FRANÇAISE D'INGENIERIE

HUS 00509F

Octobre 2001

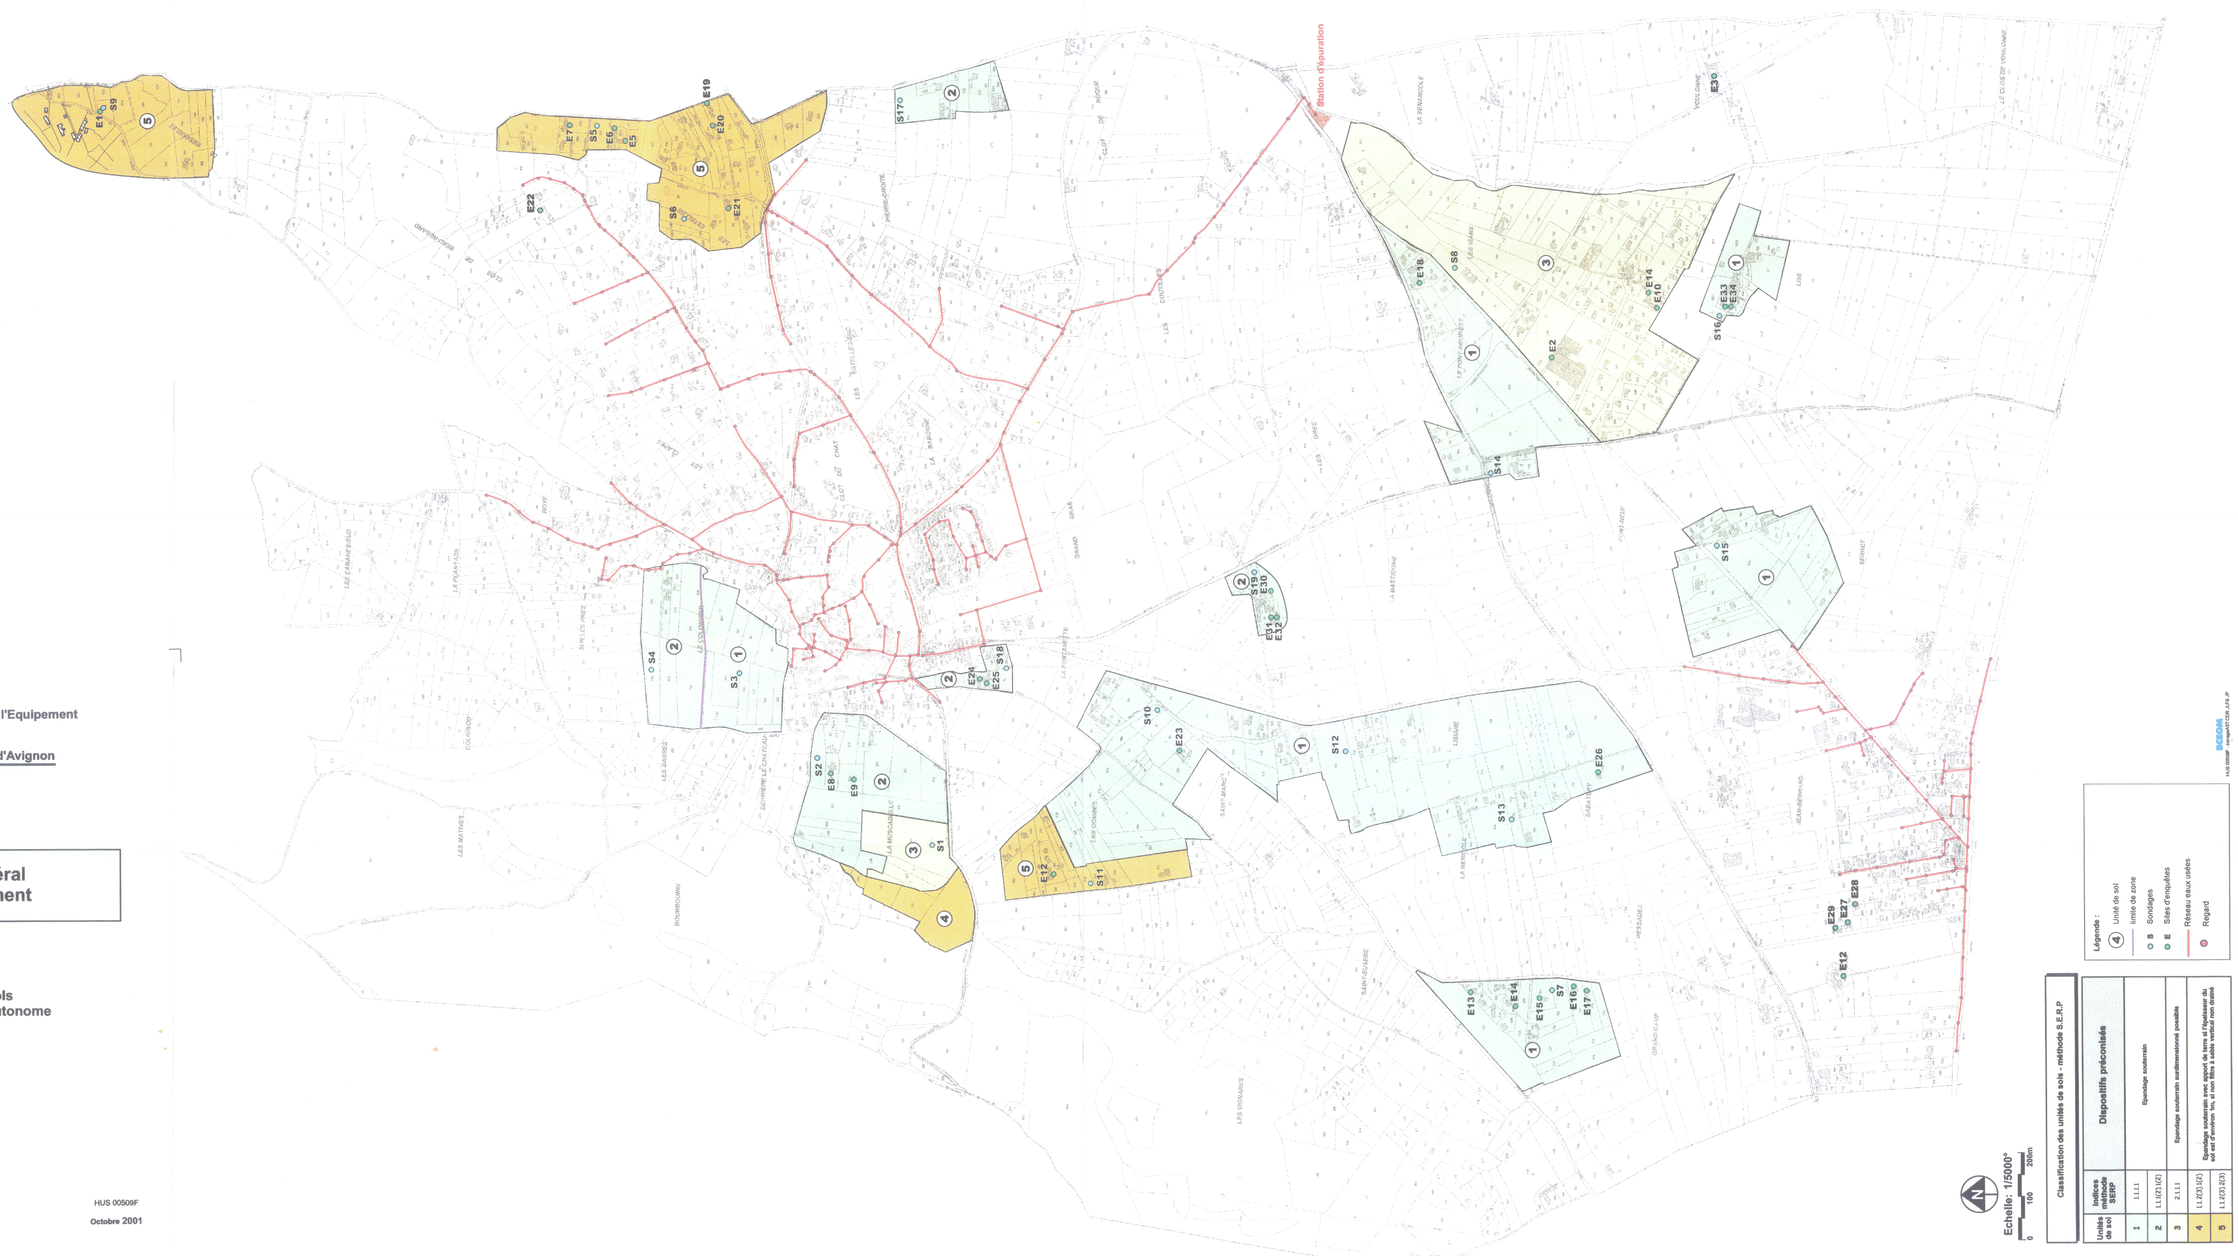

Echelle: 1/5000°

0 100 200m

Classification des unités de sols - méthode B.E.R.P

Unités de sol	Indice méthode SERP	Dispositifs préconisés
1	1.1.1.1	Epandage souterrain
2	1.1.1/2.1.1/2	
3	2.1.1.1	Epandage souterrain surdimensionné possible
4	1.1.2/3.1/2	Epandage souterrain avec apport de sable si l'épaisseur du sol est d'environ 1m, si non filtre à sable vertical non drainé
5	1.1.2/3.2/3	

Légende :

- (4) Unité de sol
- Limite de zone
- S Sondages
- E Sites d'enquêtes
- Réseau eaux usées
- Regard

BCEOM
HUS 00509F Aptitude des sols à l'assainissement autonome