




Etude diagnostique du système d'assainissement de la STEP d'Orgelet

Commune d'Orgelet

Plan des réseaux

 VERDI INGENIERIE BOURGOGNE FRANCHE-COMTE 13 Avenue Aristide Brand - 39100 DOLE Tél : 03.84.79.02.57 Email : bourgognefranche.comte@verdi-ingenierie.fr	Pièce numéro : 1/1				
	N° d'affaire : 08-01030	Auteur	Chef de Projet	Contrôle externe	
A	05/12/2019	Récollement	CB	RC	ML

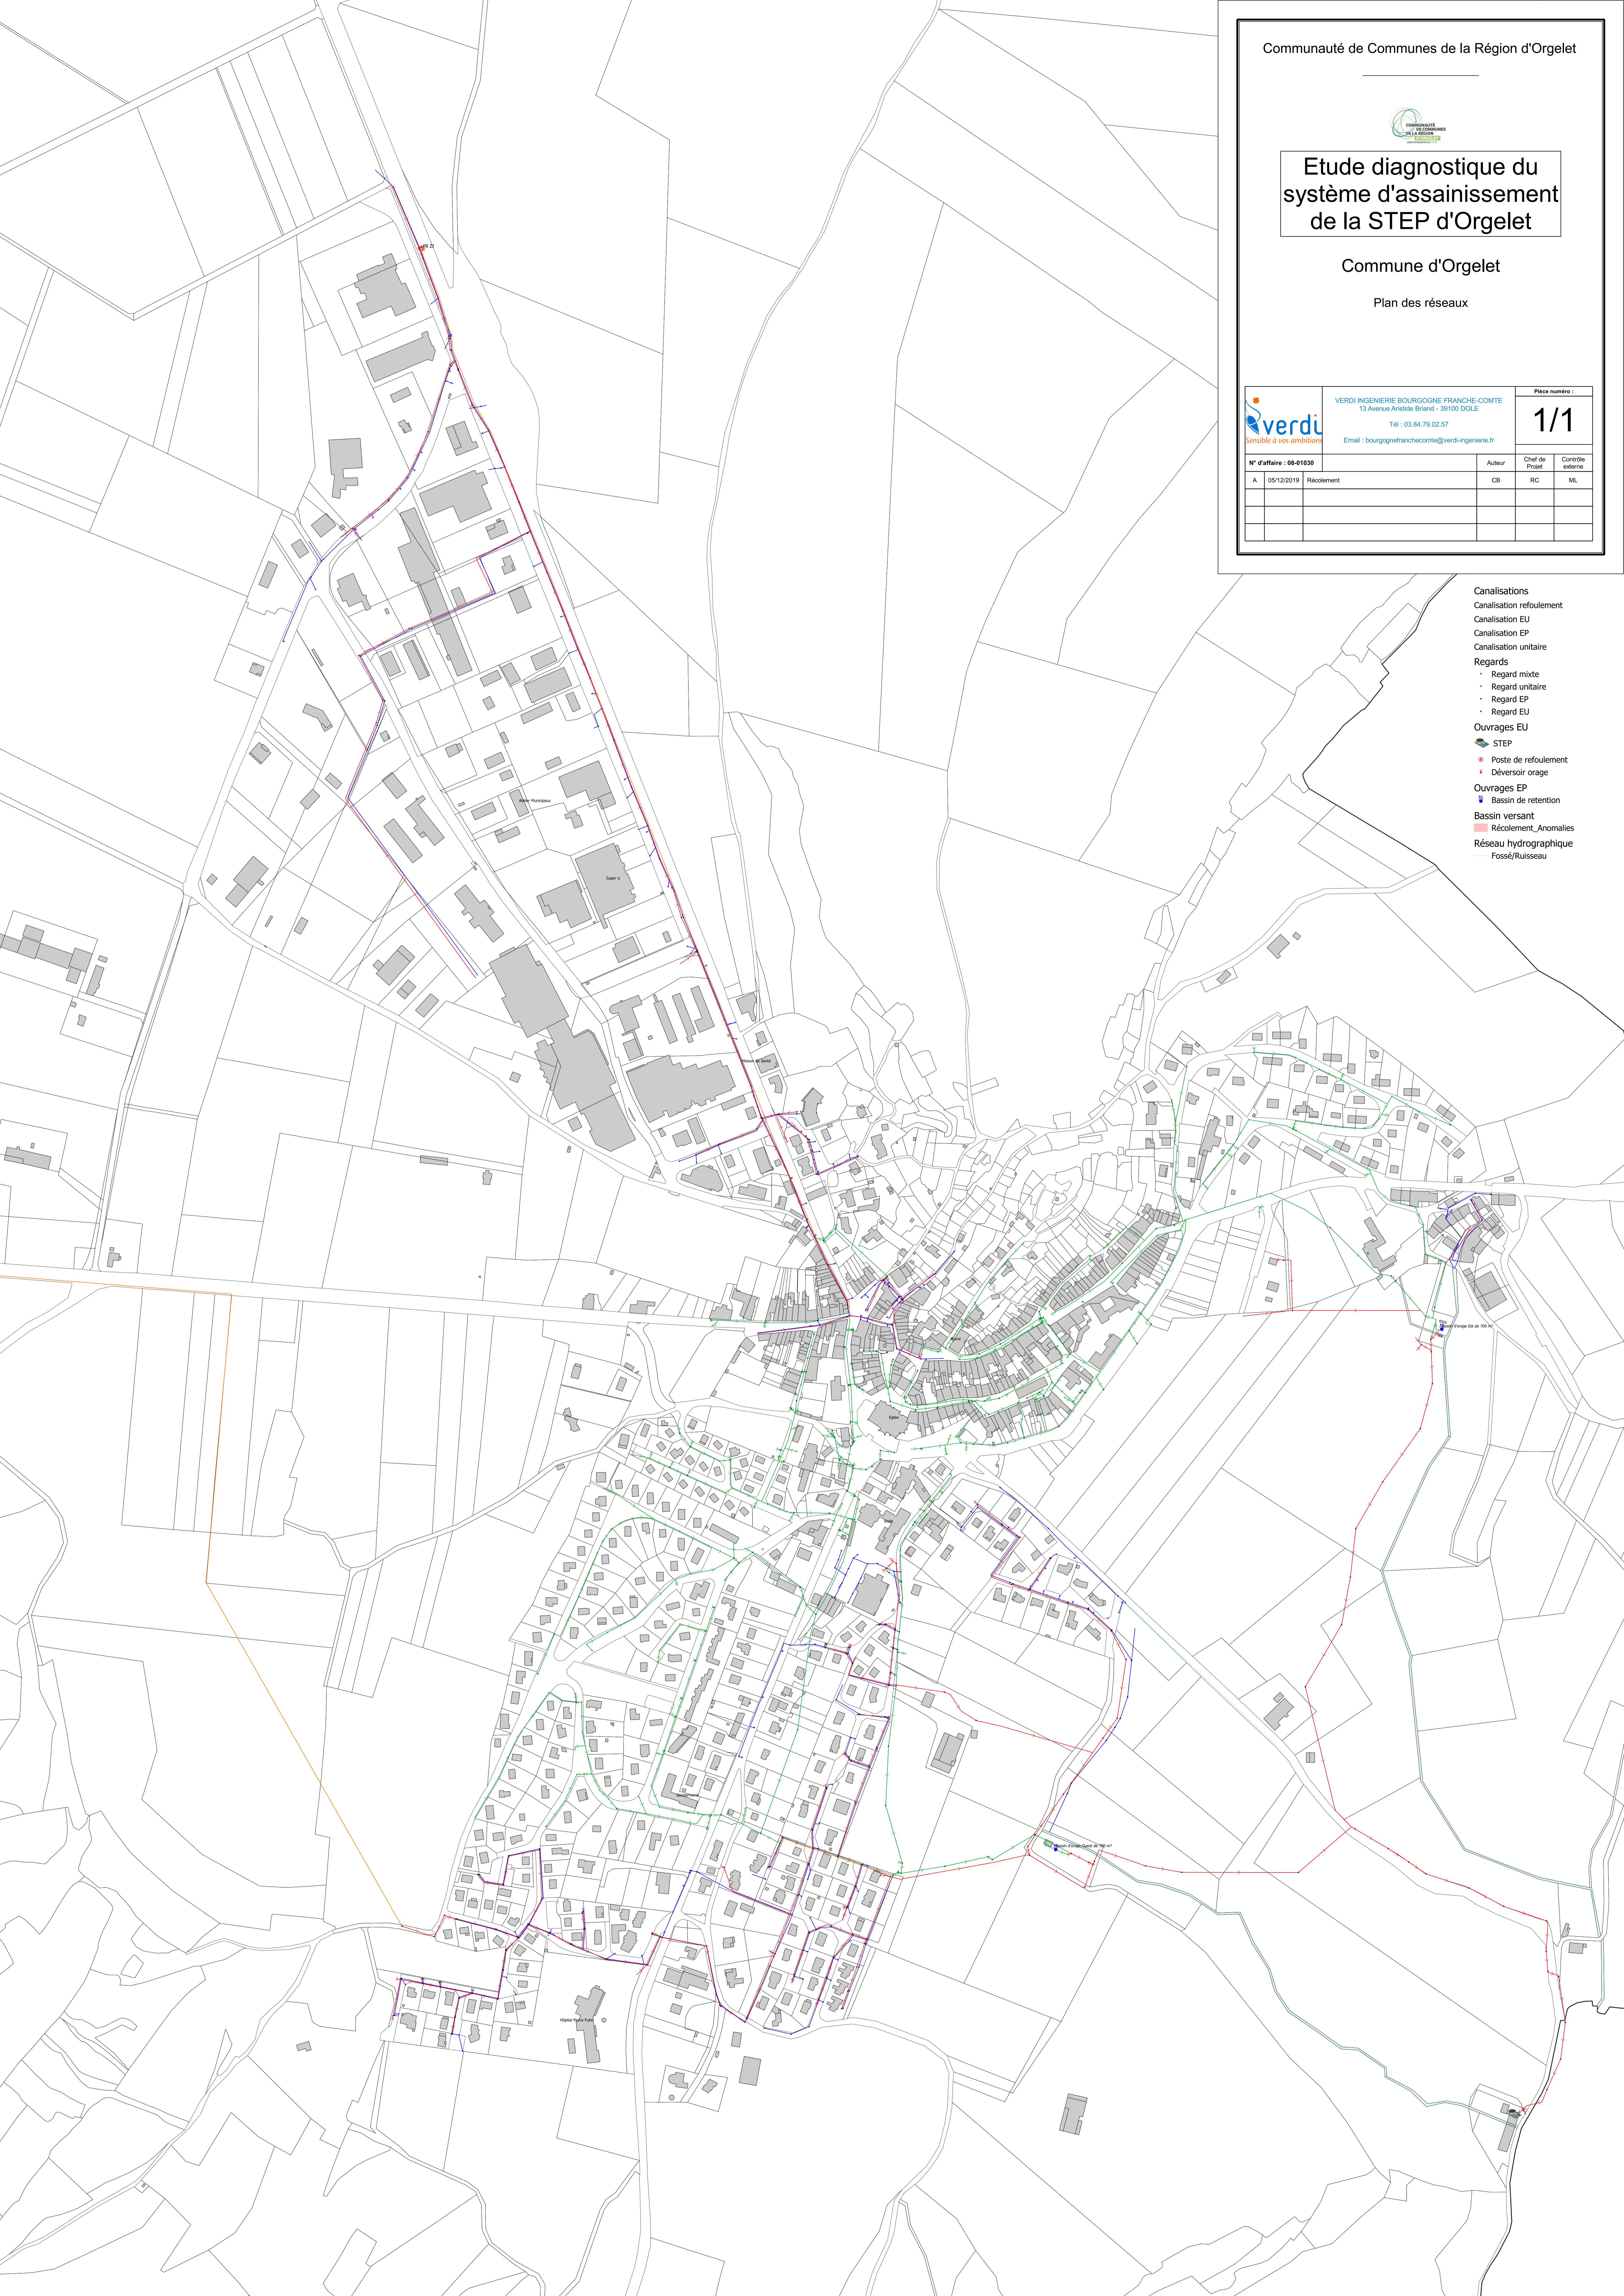

- Canalisations
 - Canalisation refoulement
 - Canalisation EU
 - Canalisation EP
 - Canalisation unitaire
- Regards
 - Regard mixte
 - Regard unitaire
 - Regard EP
 - Regard EU
- Ouvrages EU
 - STEP
 - Poste de refoulement
 - Déversoir orage
- Ouvrages EP
 - Bassin de retention
- Bassin versant
 - Récollement_Anomalies
- Réseau hydrographique
 - Fossé/Ruisseau