Grenouillet

Agay-Rivière

Chenal de l'Agay

Plage d'Agay

Plage de la Baumette

Les Anglais

Plage d'Anthéor

le Rastel d'Agay

Ravin du Gratadis

Maison Forestière du Gratadis

Vallon du Colombier

Carrefour du Mourrefrey

Sommet du Mourrefrey

Col du St-Pilon

le St-Pilon

Rocher de Théole

Rocher Cabrier

Ravin du Grand Caneiret

Ravin d'Anthéor

Plateau d'Anthéor

Ferme Grenouillet

Ste-Guitte

les Roches Rouges

Domaine du Rastel

les Mas de l'Esterel

Village de vacances

la Bastide d'Agay

le Peysserin

les Rives d'Agay

la Baumette

Ferme du Castellas

Rade d'Agay

Port Chapelle

Anthéor

Pointe des

Calanque d'Anthéor

Calanque

Chenal de l'Agay
Plage d'Agay
Agay-Rivière
Plage de la Baumette
Les Anglais
Beaumette
Plage du Pourousset
Plage de Camp Long
Camp Long
Agay
Rade d'Agay
Port Chapelle
Plage de la Baumette
la Baumette
Anthéor
le Peyssérin
les Rives d'Agay
Pointe de la Baumette
Pointe des Vieille
Île des Viei
Calanque des Anglais
Camp Long
les Pointes Longues
Pointes de Camp Long
Cap du Dramont
Pointe du Dramont
le Dramont
Maison Forestière du Dramont
Sémaphore
Golf
Ferme du Castellas
Phare
Tourelle Lumin
la Chrétienn
stérel SA
Planche 05

Gondin
les Trois Collets
Menhir
Pyl.
Menhir
Fontaine Romaine
cyclable
Piste
Gué
le Pin Blanc
Colle Marrone
Ruisseau de la Cabre
Ravin des Perdreaux
les Clapières
Ferme Grenouillet
Ray du Perthus
les Jardins de Diane
Colle d'Allons
les Cous
Gué
Gué
Valbonette
Vigne Neuve
Pra Baucous
Pastourelle
Zone artisanale
Grenouillet
D 100
les Crottes
Parc d'activités
Aire Peyronne
les Caous
Carrière
Menhir
Vallon Vacquier
Forêt Domaniale de l'Esterel
Ferme du Castellas
Ste-Guitte
Vallon des Ferrières
les Ferrières
Ferme Philipp
Montrouge
SNC EIFFAGE TRAVAUX PUBLICS MEDITERRAN
CENTRALE COLAS - Saint Raphäel
CENTRALE EUROVIA - Saint Raphäel
CARRIERE GRANDS CAOUS - Saint Raphaël
Hypermarché St Raphaël

Planche 04

SNC EIFFAGE TRAVAUX PUBLICS MEDITERRAN

CENTRALE COLAS - Saint Raphäel

CENTRALE EUROVIA - Saint Raphäel

CARRIERE GRANDS CAOUS - Saint Raphaël

LECLERC Hypermarché St Raphaël

Armitelle amont

Hélène Estérel SA

Chênes Verts

Square Habitat La Riviera Immobilier

Arène Grosse

Tortue

Santa Monica


Plage de Boulouris

Plage du Dramont

Planche 03

Gondin
Golf de Valescure
Suveret
les Collines de Valescure
Golf Esterel
Mie annexe
la Ferme Arnaud
Valescure
Village de vacances
Bge
les Cous
Val d'Or
Clair Bois
Clos des Pins
Garonne amont
Art-Fêtes
les Vallons de Valescure
la Vieille Bergerie
le Vallon des Pins
Plan Guinet
Oratoire de Guérin
le Logis de Valescure
Villa Magali
Village de vacances
Suveret
Garonne
Vaulongue
les Clairettes
Gymn
Palais des sports
Pin Bernard
La Palud
la Remonte
le Petit Défends
ZAC du Cerceron - Lot n°20
Zone d'Activités du Cerceron
Parc d'activités
Centre de secours
Peire-Sarrade
l'Armitelle
l'Aspé
Montrouge
SNC EIFFAGE TRAV
CENTRALE EU
LECLERC Hyperma

Planche 02

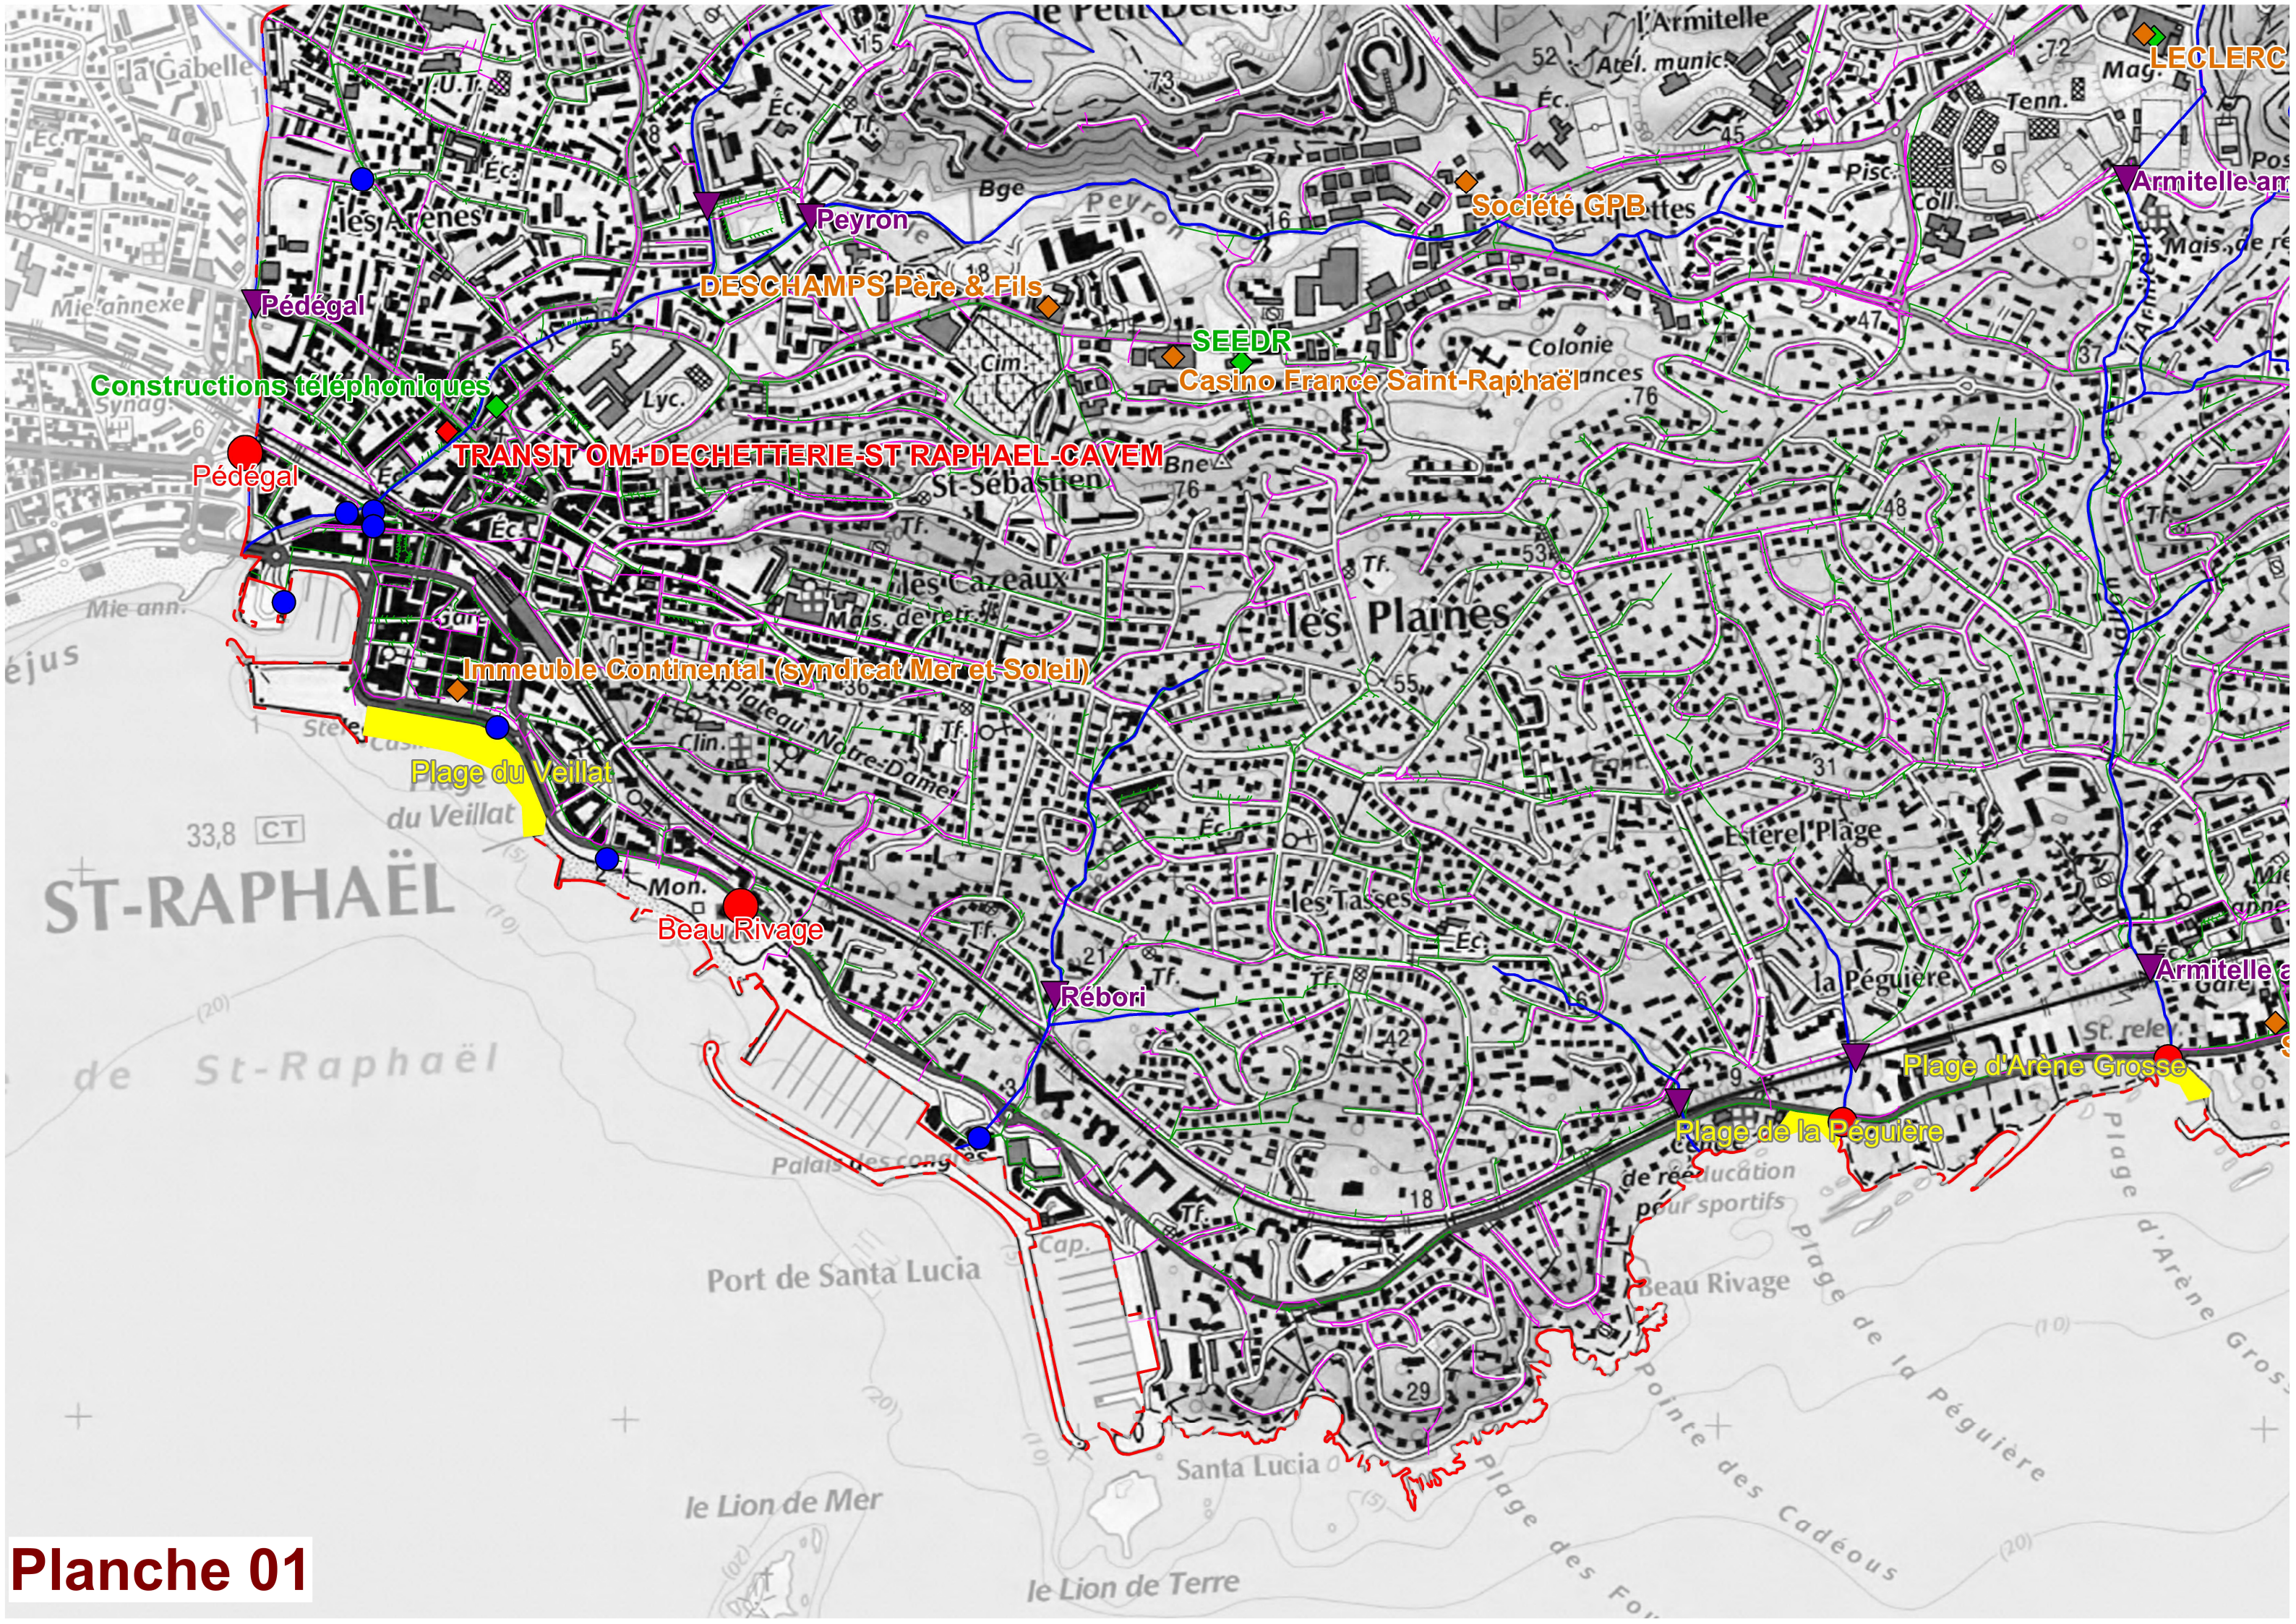
LECLERC
Armitelle am
Société GPB
Peyron
DESCHAMPS Père & Fils
SEEDR
Casino France Saint-Raphaël
Constructions téléphoniques
Pédégal
TRANSIT OM+DECHETTERIE-ST RAPHAEL-CAVEM
Pédégal
Immeuble Continental (syndicat Mer et Soleil)
Plage du Veillat
Beau Rivage
Rébori
Armitelle a
Plage d'Arène Grosse
Plage de la Péguière
Beau Rivage
ST-RAPHAËL
Port de Santa Lucia
Santa Lucia
le Lion de Mer
le Lion de Terre
Planche 01

Annexe 5 : Plan topographique – Etat des lieux des inondations de novembre 2011

ET DE SAINT-RAPHAEL

LAISSES DE CRUES

(suites aux intempéries des 5 et 6 novembre 2011)


Bassins versants du Pédégal, de la Garonne et du Valescure

GROUPE H.D.I.
Ge2i géomètres
Rue de l'Industrie - Z.I. du Capitou
83600 Fréjus
Tel : 04 94 51 32 70
Fax : 04 94 40 71 13
Mail : contact@gi2-geometre.fr

COMMUNAUTE D'AGGLOMERATION DE FREJUS-SAINT-RAPHAEL

Plan topographique Etat des lieux	Référence : 0212-10 Indice : A Echelle du Plan : 1/5000

Ind.	Modifications	Date
A	Première diffusion	15-02-2012

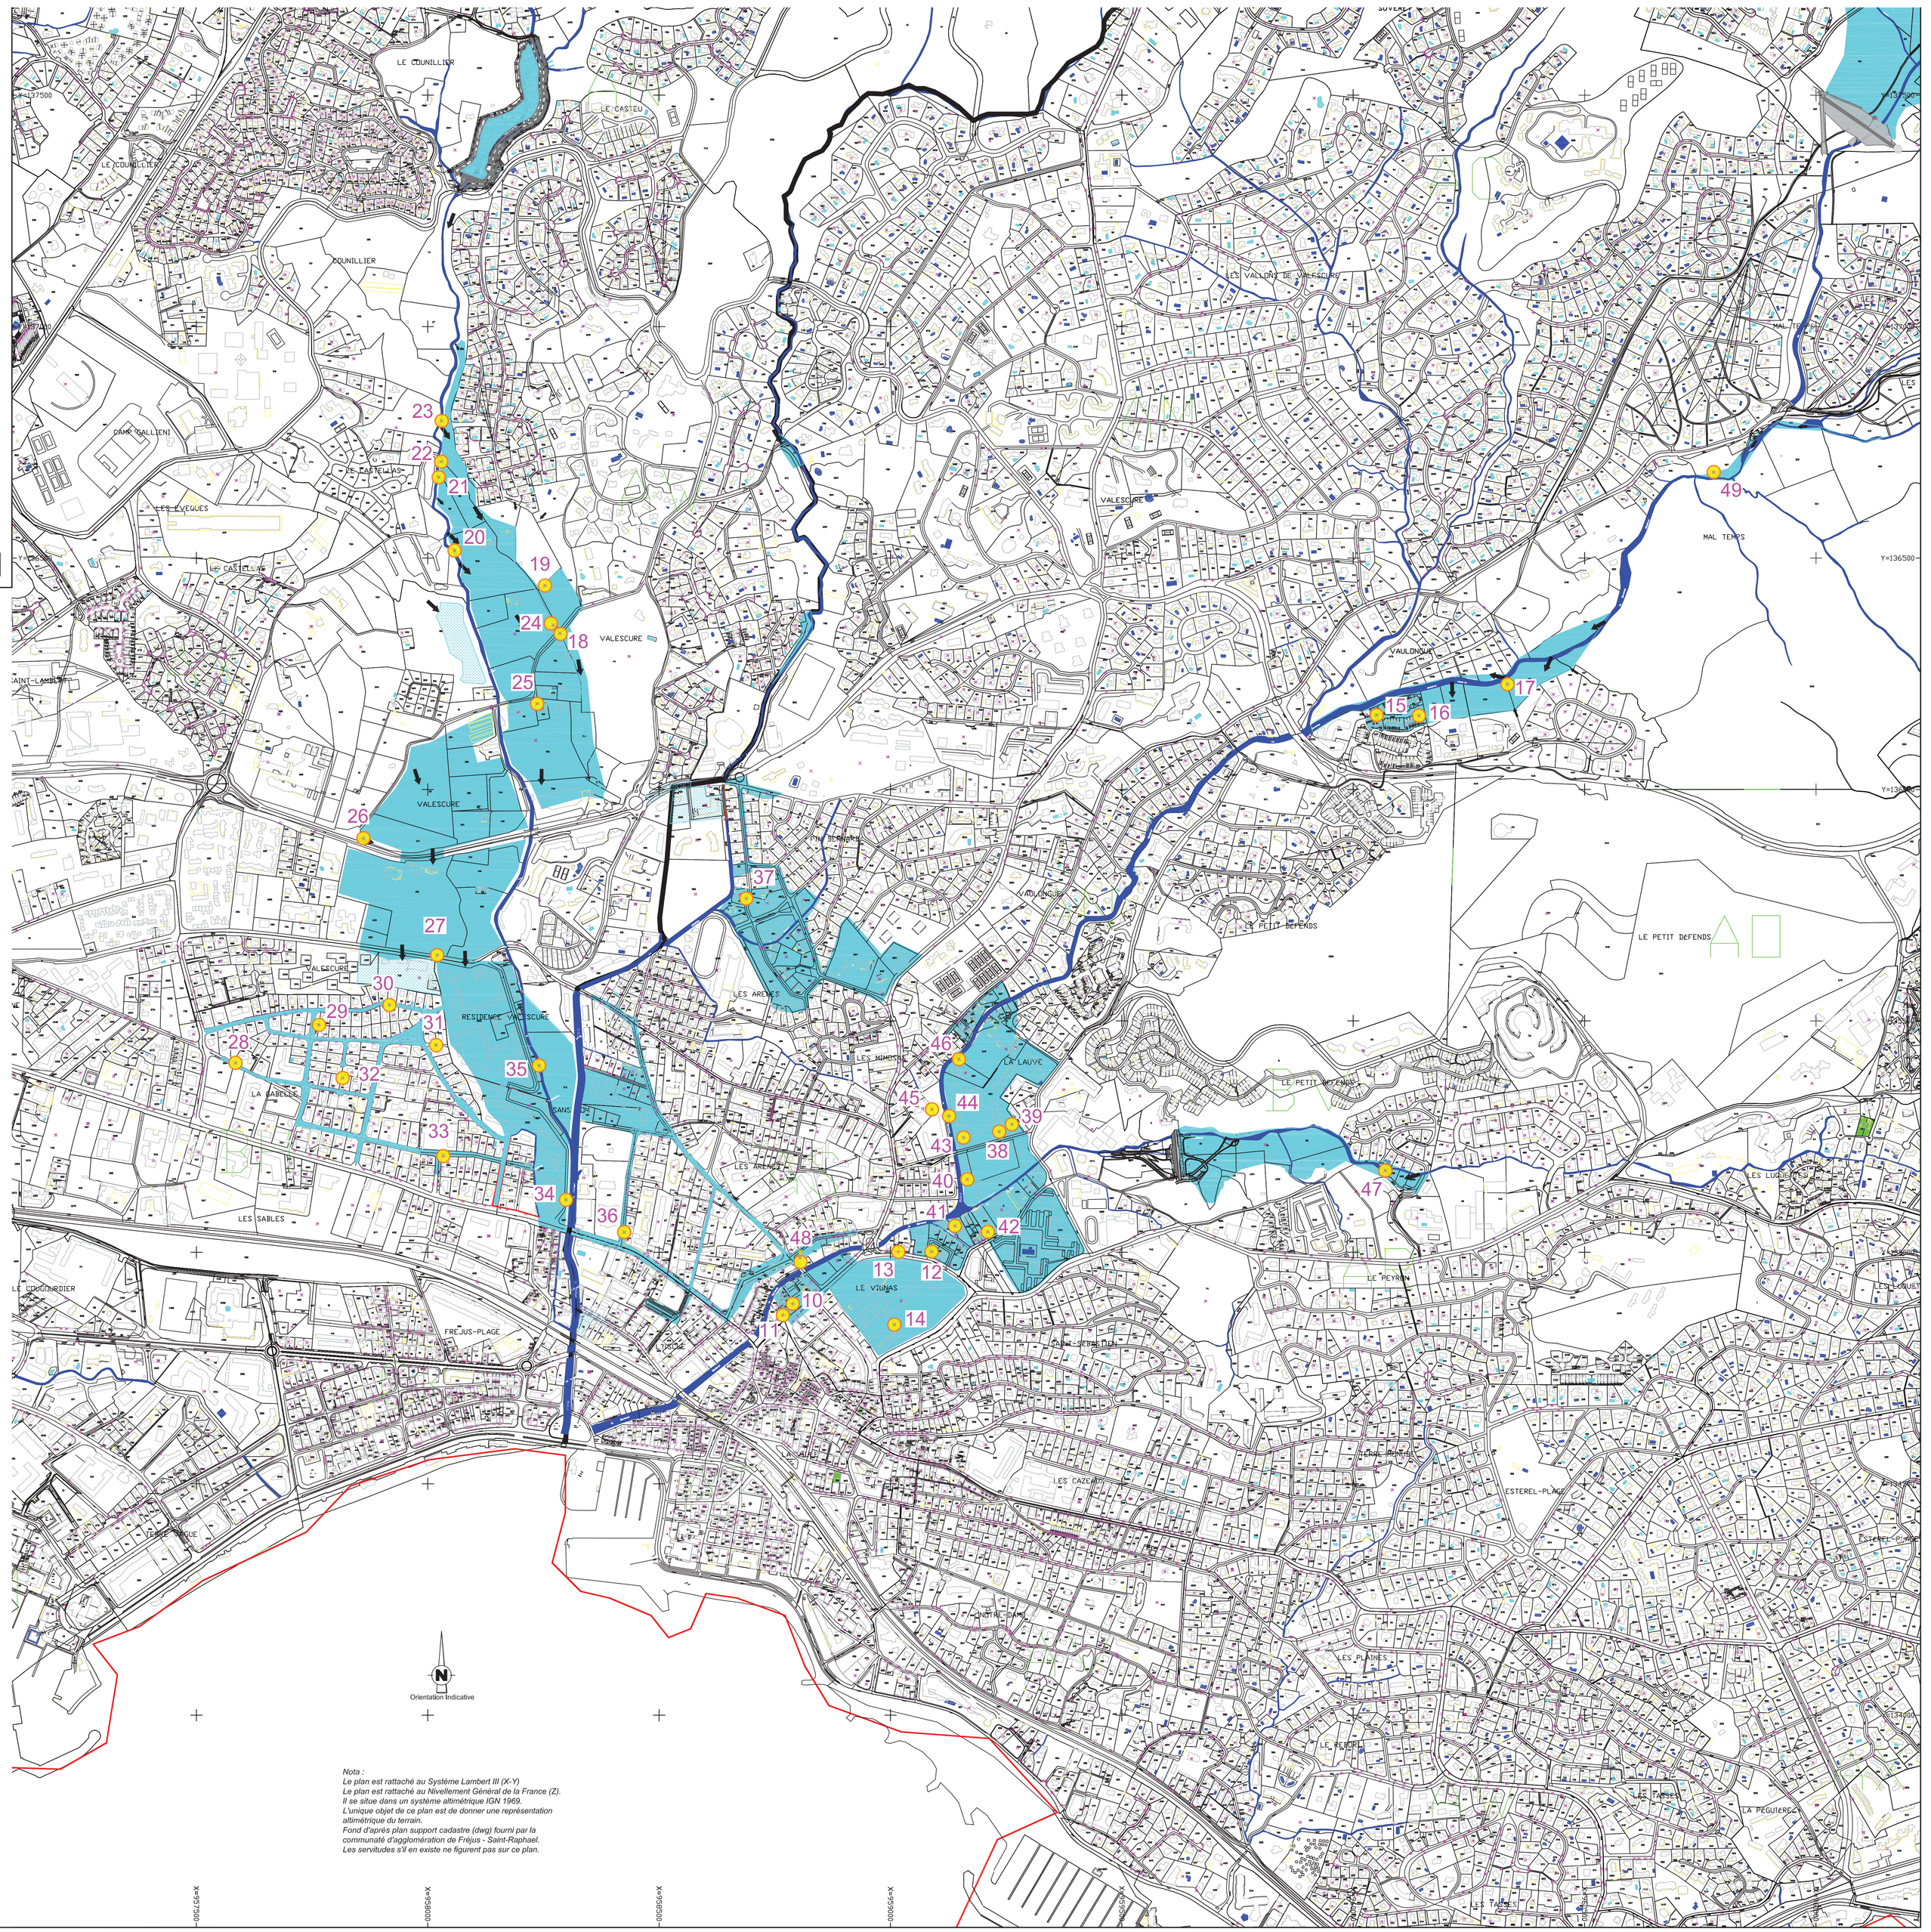

Nr : 10	X : 958788.79	Y : 134888.84	Z : 3.75
Nr : 11	X : 958767.44	Y : 134864.28	Z : 3.70
Nr : 12	X : 959088.83	Y : 135001.73	Z : 4.43
Nr : 13	X : 959016.82	Y : 135001.24	Z : 4.29
Nr : 14	X : 959008.17	Y : 134843.89	Z : 3.82
Nr : 15	X : 960050.55	Y : 136160.83	Z : 12.05
Nr : 16	X : 960142.04	Y : 136159.43	Z : 12.25
Nr : 17	X : 960333.28	Y : 136227.36	Z : 12.90
Nr : 18	X : 958285.64	Y : 136337.41	Z : 4.17
Nr : 19	X : 958253.16	Y : 136440.59	Z : 4.95
Nr : 20	X : 958057.76	Y : 136516.29	Z : 7.04
Nr : 21	X : 958023.49	Y : 136674.83	Z : 6.88
Nr : 22	X : 958028.94	Y : 136708.32	Z : 7.81
Nr : 23	X : 958030.13	Y : 136796.44	Z : 8.47
Nr : 24	X : 958271.15	Y : 136354.90	Z : 4.54
Nr : 25	X : 958236.21	Y : 136185.21	Z : 4.45
Nr : 26	X : 957861.06	Y : 135894.75	Z : 3.30
Nr : 27	X : 958020.24	Y : 135642.07	Z : 3.04
Nr : 28	X : 957584.49	Y : 135409.52	Z : 2.46
Nr : 29	X : 957764.85	Y : 135491.46	Z : 2.26
Nr : 30	X : 957917.09	Y : 135534.36	Z : 2.63
Nr : 31	X : 958017.97	Y : 135447.66	Z : 2.34
Nr : 32	X : 957815.88	Y : 135376.67	Z : 2.28
Nr : 33	X : 958033.53	Y : 135208.00	Z : 2.38
Nr : 34	X : 958298.72	Y : 135113.62	Z : 2.31
Nr : 35	X : 958240.32	Y : 135403.75	Z : 2.73
Nr : 36	X : 958424.42	Y : 135043.74	Z : 2.29
Nr : 37	X : 958688.23	Y : 135764.37	Z : 2.94
Nr : 38	X : 959234.77	Y : 135260.78	Z : 5.89
Nr : 39	X : 959262.29	Y : 135276.68	Z : 6.09
Nr : 40	X : 959165.90	Y : 135157.71	Z : 5.54
Nr : 41	X : 958788.79	Y : 135057.20	Z : 5.36
Nr : 42	X : 959210.23	Y : 135044.22	Z : 5.43
Nr : 43	X : 959157.76	Y : 135248.03	Z : 5.96
Nr : 44	X : 959126.62	Y : 135294.43	Z : 5.83
Nr : 45	X : 959089.55	Y : 135308.94	Z : 5.80
Nr : 46	X : 959147.81	Y : 135417.39	Z : 5.95
Nr : 47	X : 960069.46	Y : 135176.86	Z : 14.25
Nr : 48	X : 958804.12	Y : 134988.50	Z : 3.75
Nr : 49	X : 958779.98	Y : 136684.36	Z : 15.97

REPRODUCTION INTERDITE

Annexe 6 : Etat des lieux des inondations de décembre 2006