DOSSIER AE 03 07 04 Dressé le : 12/07/04 Modifié le :

SOCIETE D'INGENIERIE EAU & ENVIRONNEMENT

# Résultats de l'inspection télévisée - Tronçons 5 et 6

## *Placette de la Paix - Rue de l'Eglise - Rue Grande - Rue Close - Regards de visite 15 et 15A*

Fond de plan : cadastre

0 5 10 m
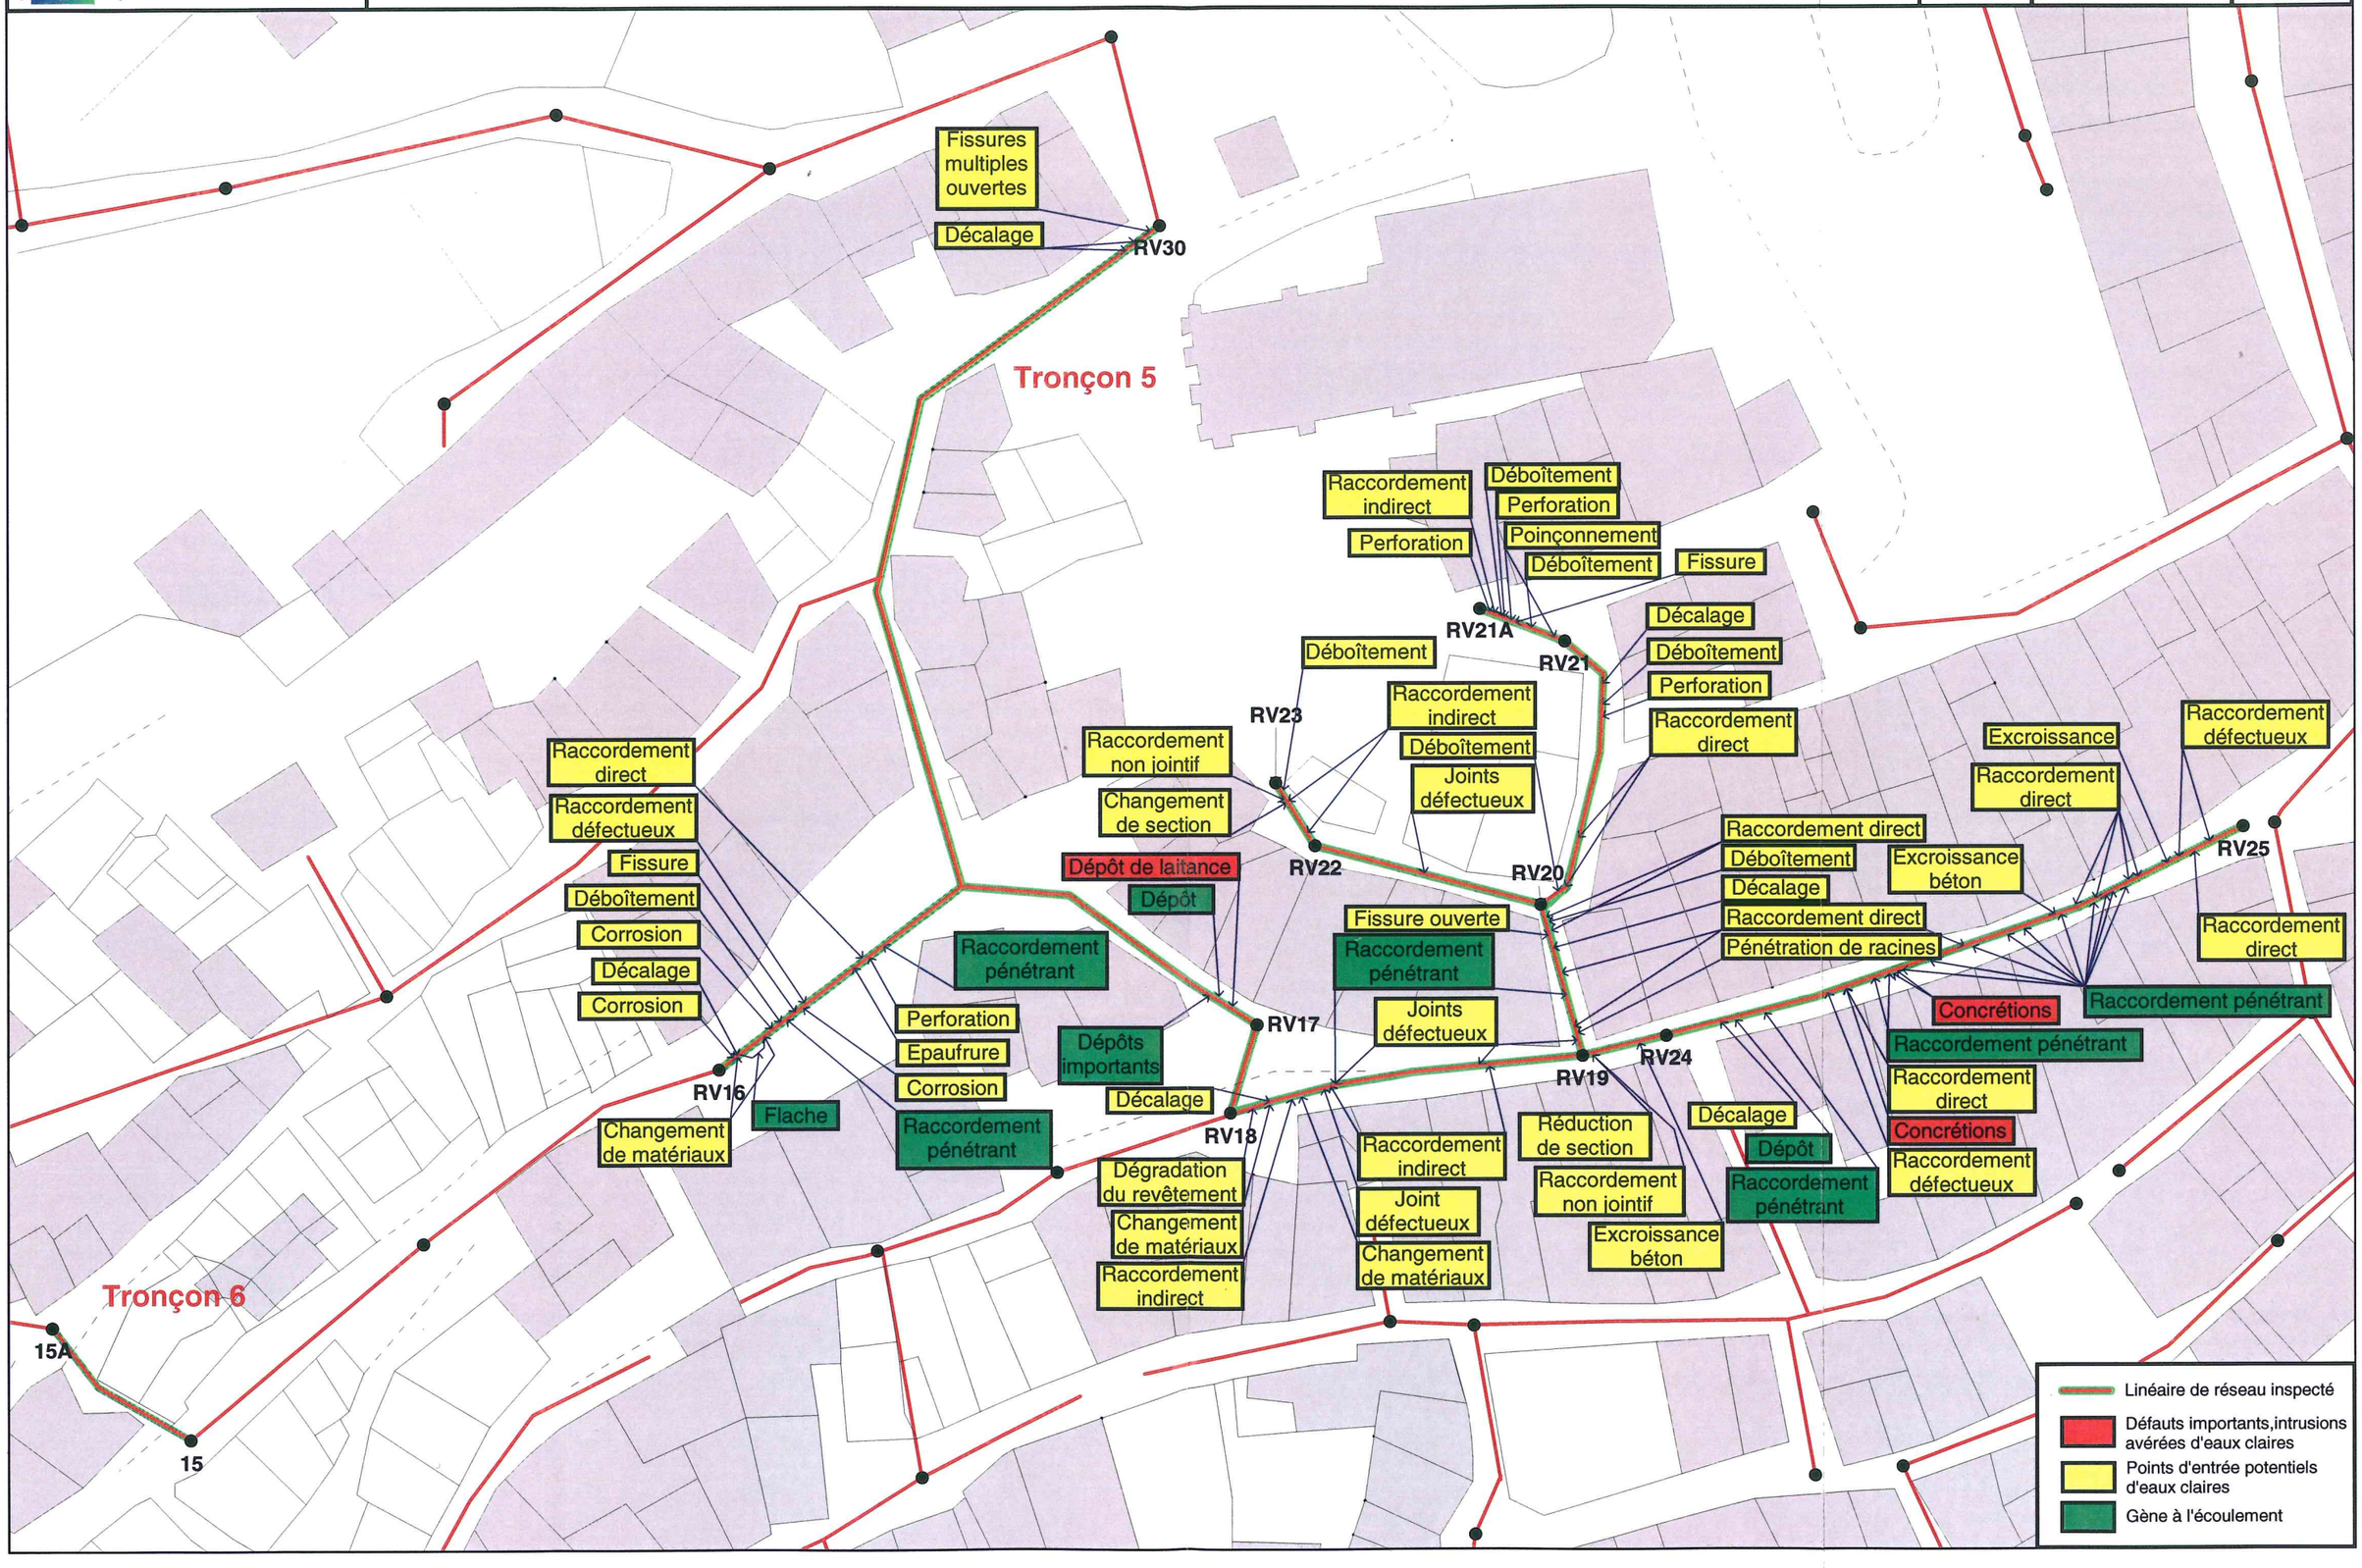
5