

COMMUNE DE SANT' ANTONINO

Réseaux d'eau potable du village

Phase 1 : Diagnostic


Plan d'implantation des réseaux et des équipements sur fond cadastral  
Le réseau de distribution sur les zones urbanisées de la Commune

DATES	MODIFICATIONS	ECHELLE : 1 / 2 000
		DATE : Février 2019
		PROJETEUR : C. FILIPPI
		N° DESSIN 02 06



BUREAU D'ETUDES INSULAIRE

Résidence "Matunera" - CASATORRA 20620 BIGUGLIA  
Tél : 04.95.30.78.99 - Fax : 04.95.33.65.31 - E-mail : bei.contact@bei-corse.com

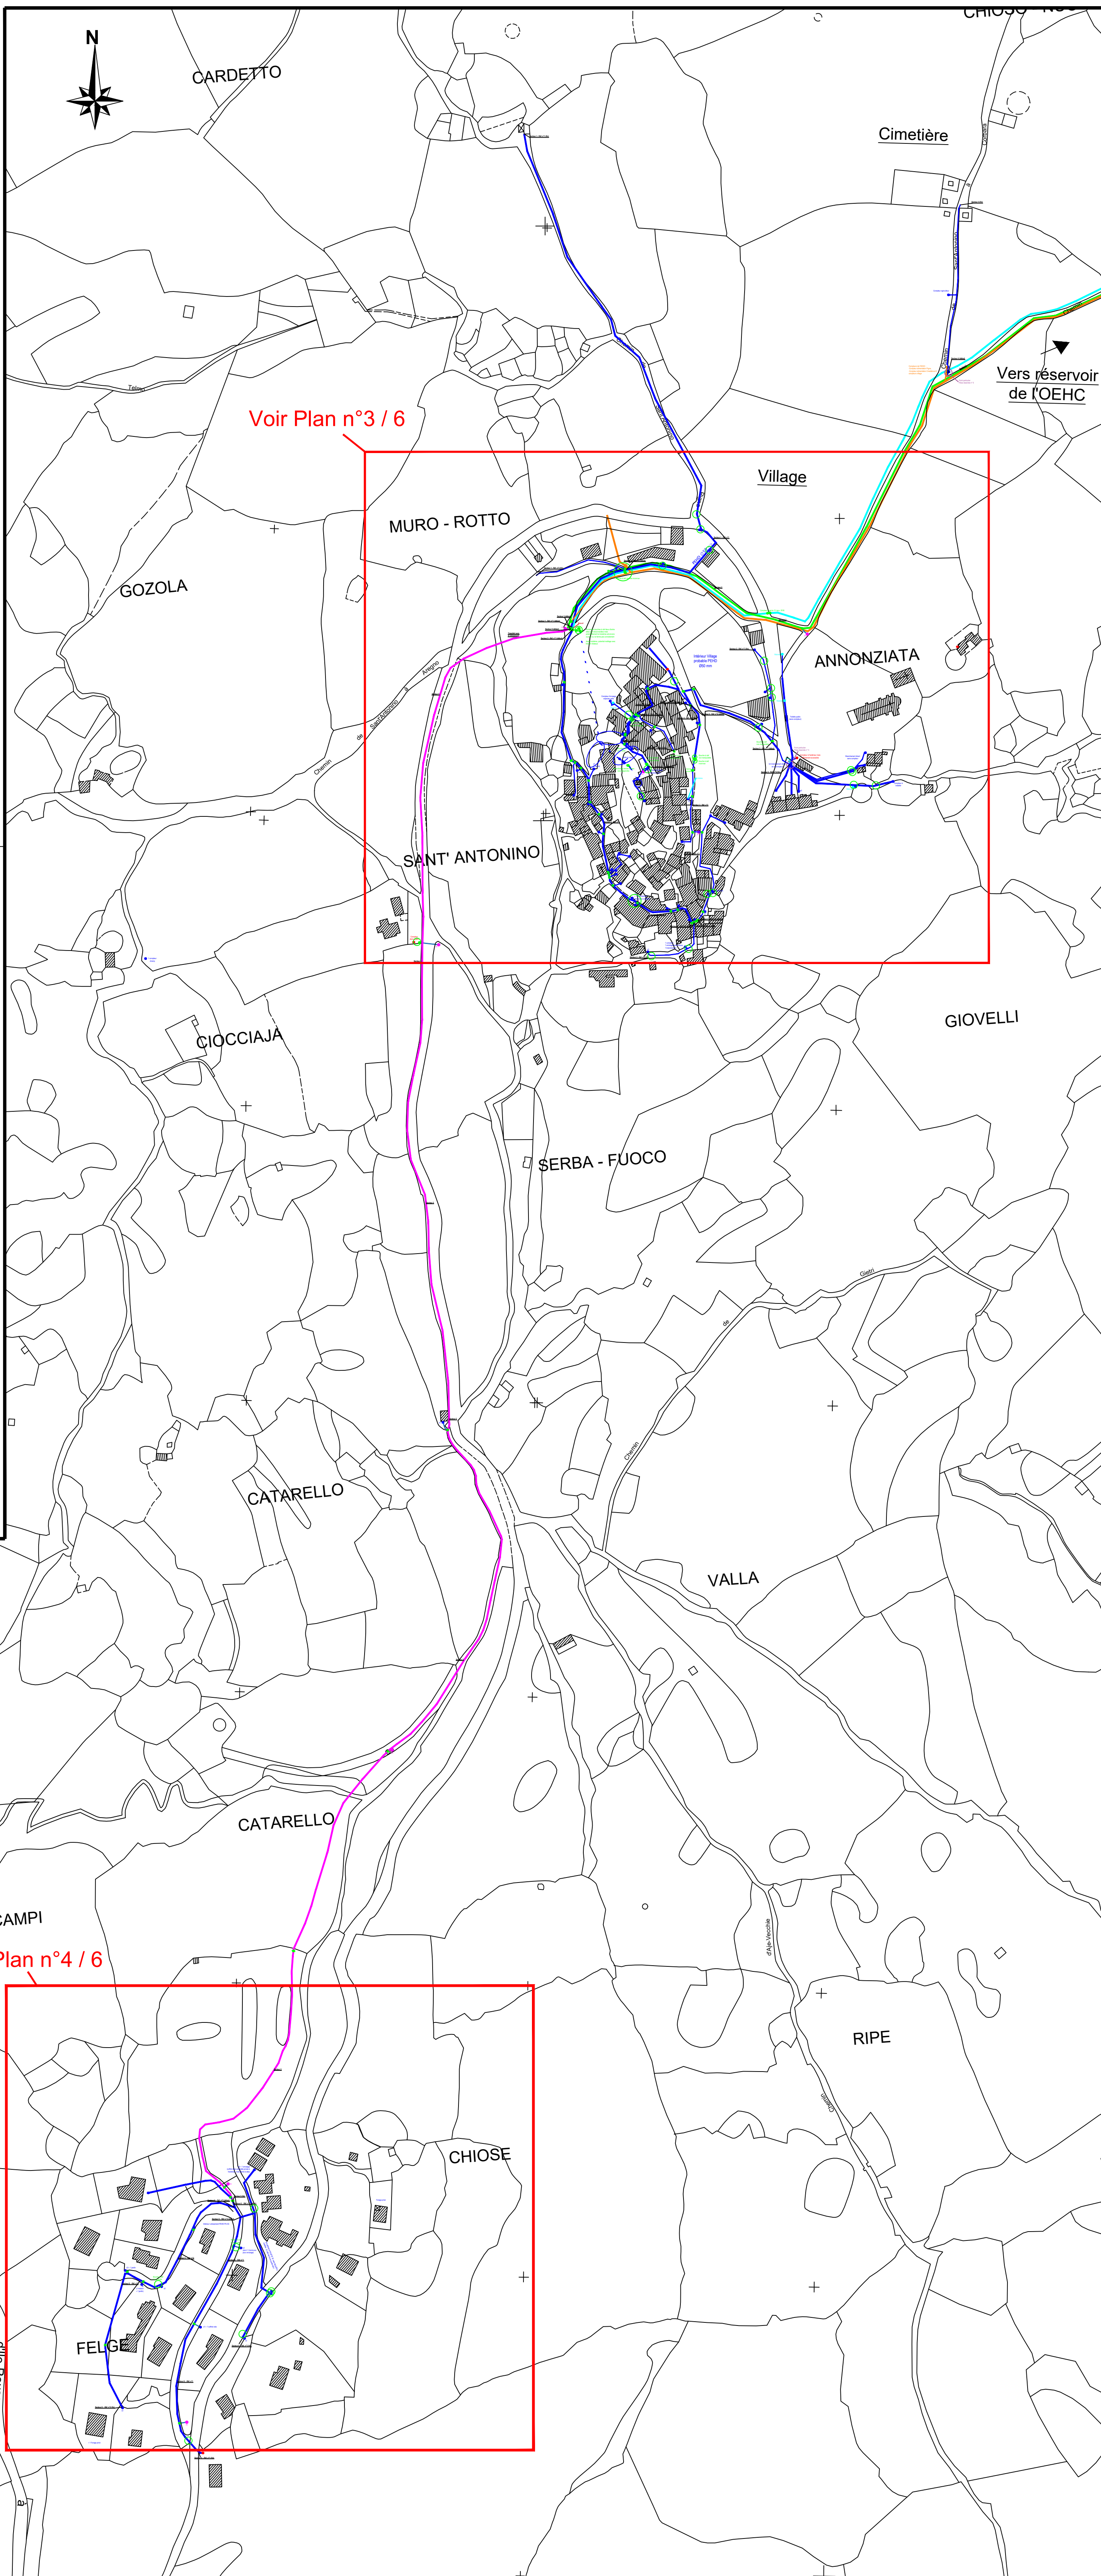

Légende :

- Canalisation d'alimentation du village
- Canalisation d'alimentation du réseau incendie
- Canalisation de l'OEHC
- Canalisation de transfert vers le lotissement
- Canalisation de distribution :
  - tracé connu
  - tracé supposé
- Poteau incendie
- Point d'eau fontaine robinet
- Compteur installé à l'extérieur des habitations
- Compteur installé à l'extérieur des habitations dans un même coffret
- Compteur installé à l'intérieur des habitations
- Vanne de sectionnement
- Bouche à clef
- Maillage actuel potentiel
- Compteurs invisibles ou inexistantes et interrogations