


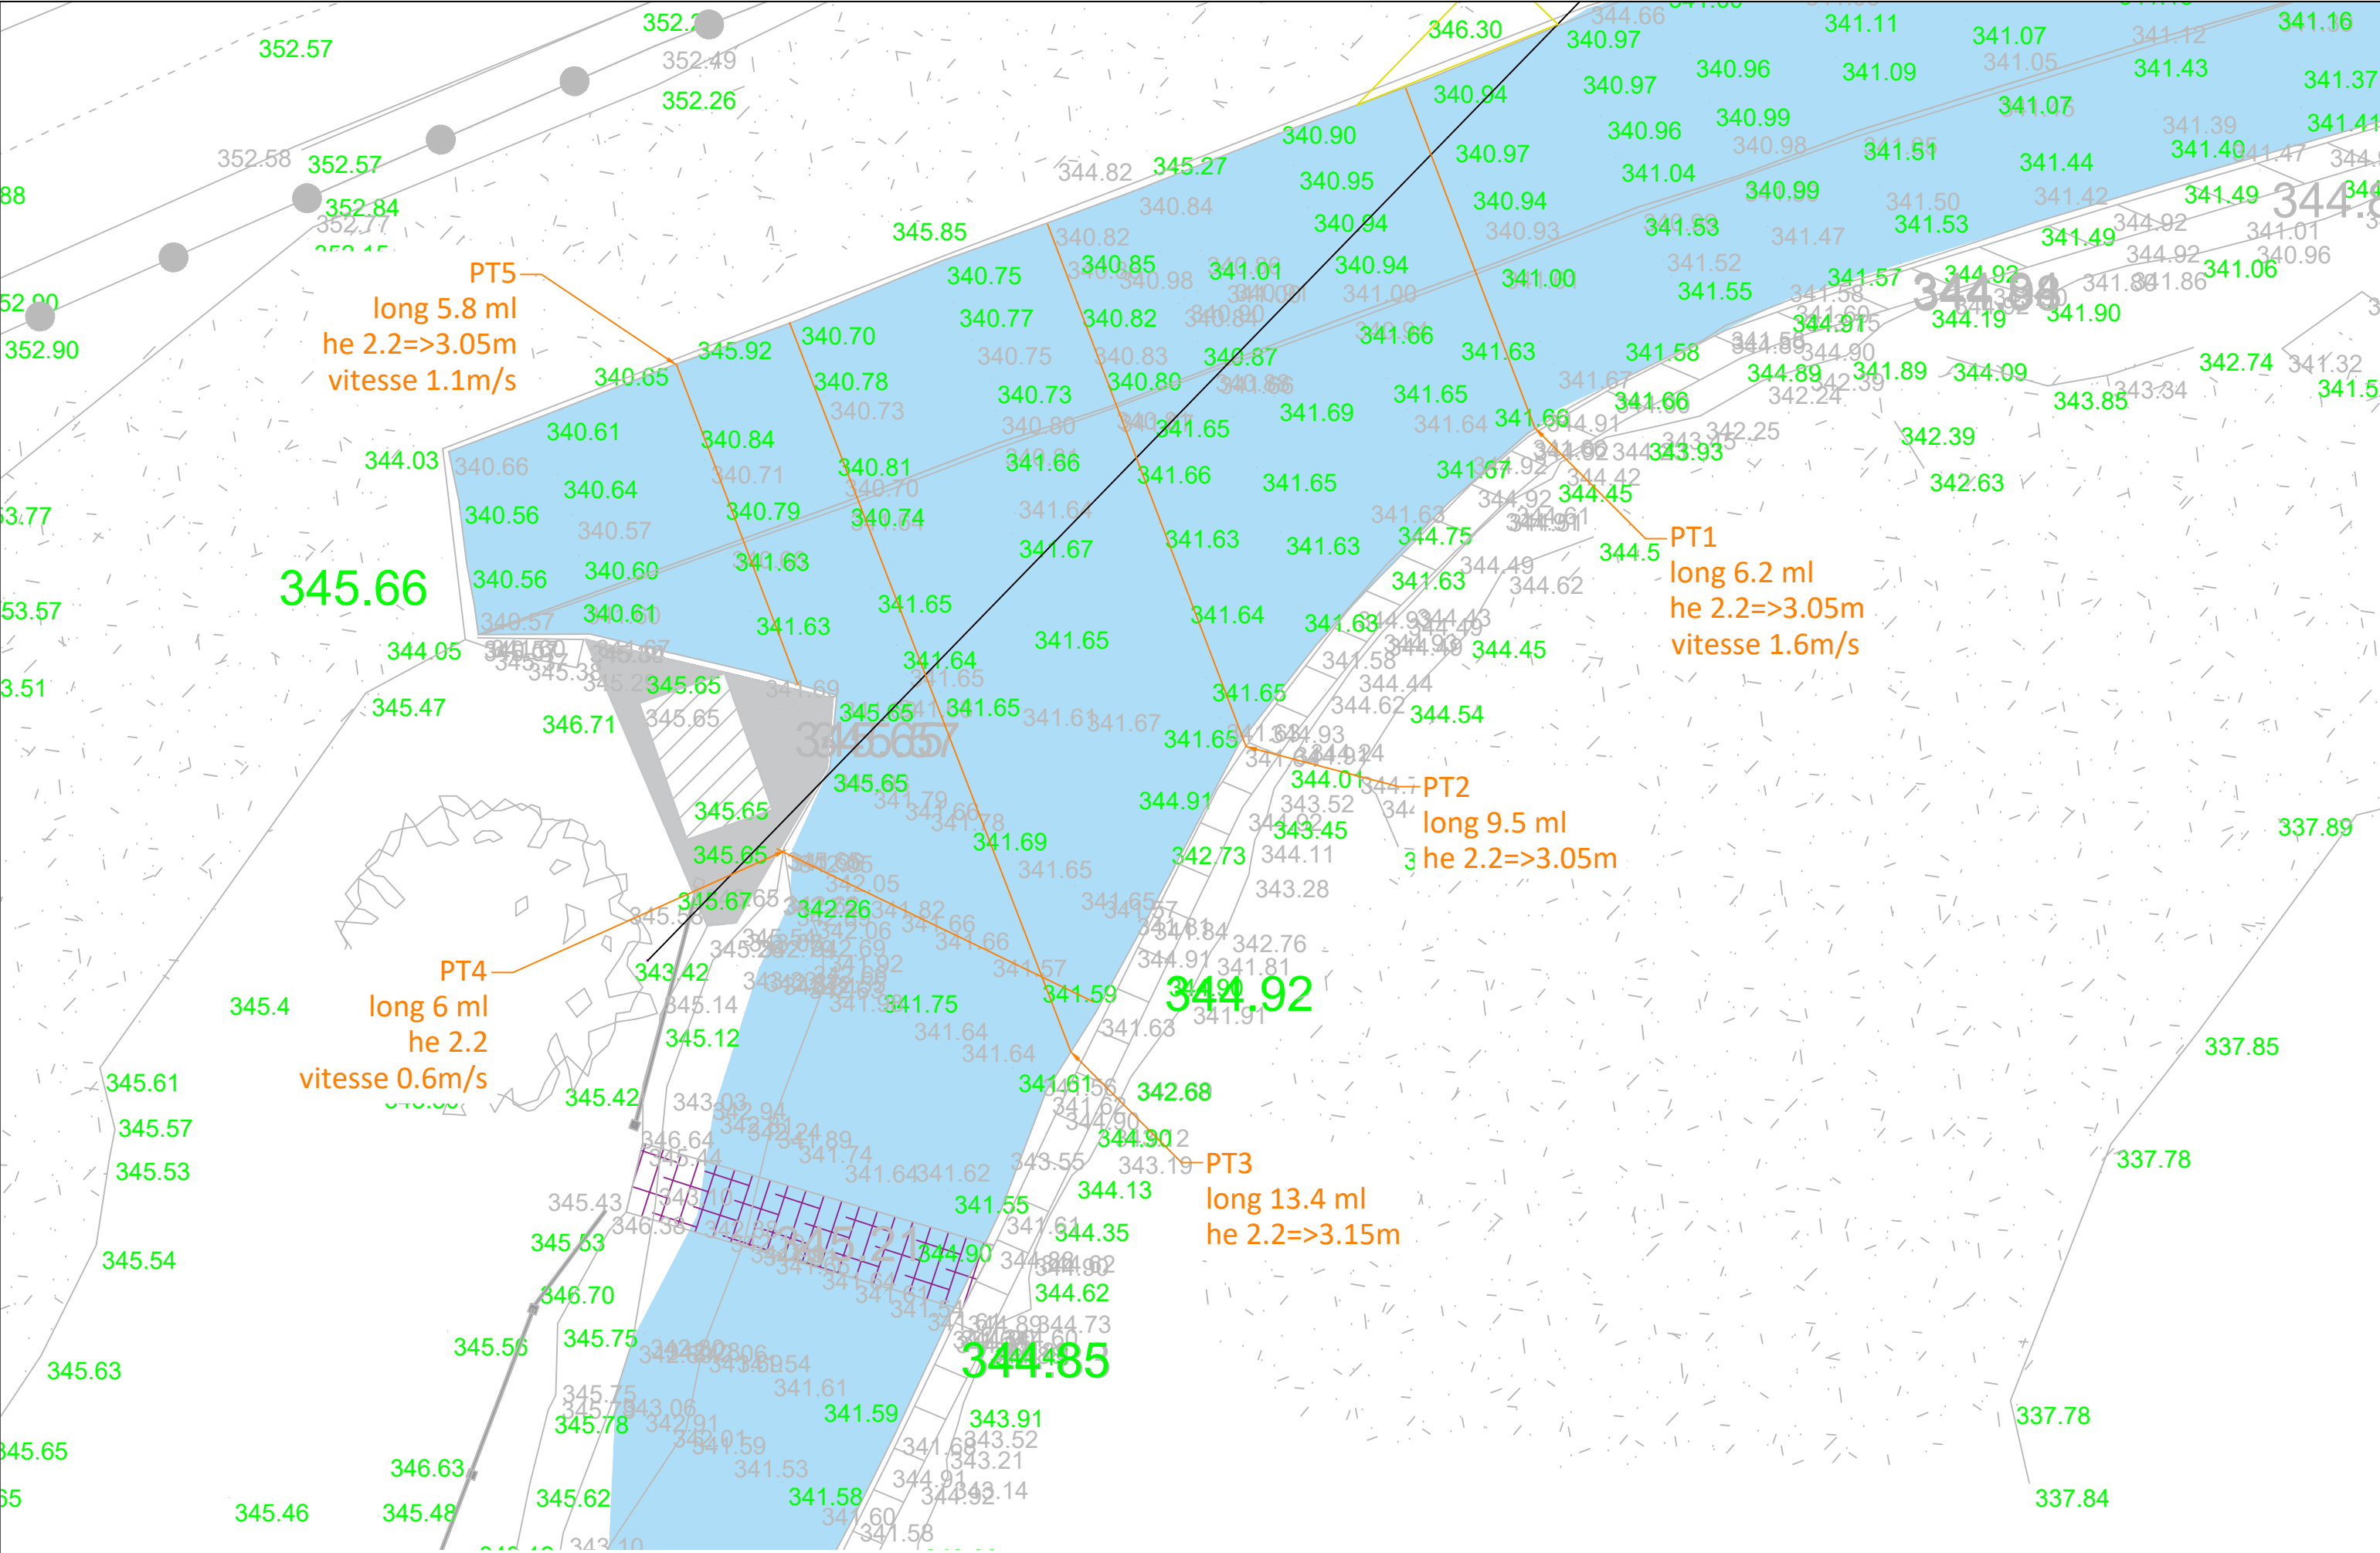

Idee Fluide Sylvain Boudart EI 20 rue Alferd SANCEY 25000 Besançon 07 87 68 34 16 sylvain.boudart@ideefluide.fr	Nom du document Ouvrage de dévalaison de la microcentrale de Molinge-Bylon	Echelle 1:100	Planche 9-	Nom de la vue : profil adcp
--	--	-----------------------------	--------------------------	---