DEPARTEMENT de l'Ardèche

Communauté de Communes Privas Rhône Vallées

PRIVAS RHÔNE VALLÉES
LA COMMUNAUTÉ

DIAGNOSTIC DES RÉSEAUX D'ASSAINISSEMENT DES EAUX USÉES

COMMUNE DE LYAS

PHASE 1 | PHASE 2 | PHASE 3 | PHASE 4

Plan de synthèse des tests de fumigation

Légende

- Gravitaire et séparatif EU
- Gravitaire et Pseudo-séparatif
- Gravitaire et séparatif EP
- Gravitaire et unitaire
- Refoulement (sous pression)
- Regard de visite
- Station d'épuration
- Poste de relevage
- Déversoir d'orage

Résultats des tests de fumigation

- Gouttière
- Avaloir
- Chemin de grille
- Boîte de branchement
- Regard de visite
- Ouverture sur chaussée
- Autres
- Parasitage EU par EP

En bleu : anomalies répertoriées par Cereg en 2013
En vert : anomalies répertoriées par Poyry en 2003

Implantation de la machine à fumée

Source : fonds de carte IGN

DATE	RAPPORT	INDICE - VERSION	MODIFIE PAR	VERIFIE PAR
25/03/2013	Diagnostic	A	Vincent MANDON	Maxime Roche

Cereg Ingénierie — Réalités Environnement

N° 12069

0 — 20 m

Echelle : 1 / 1 000

EU
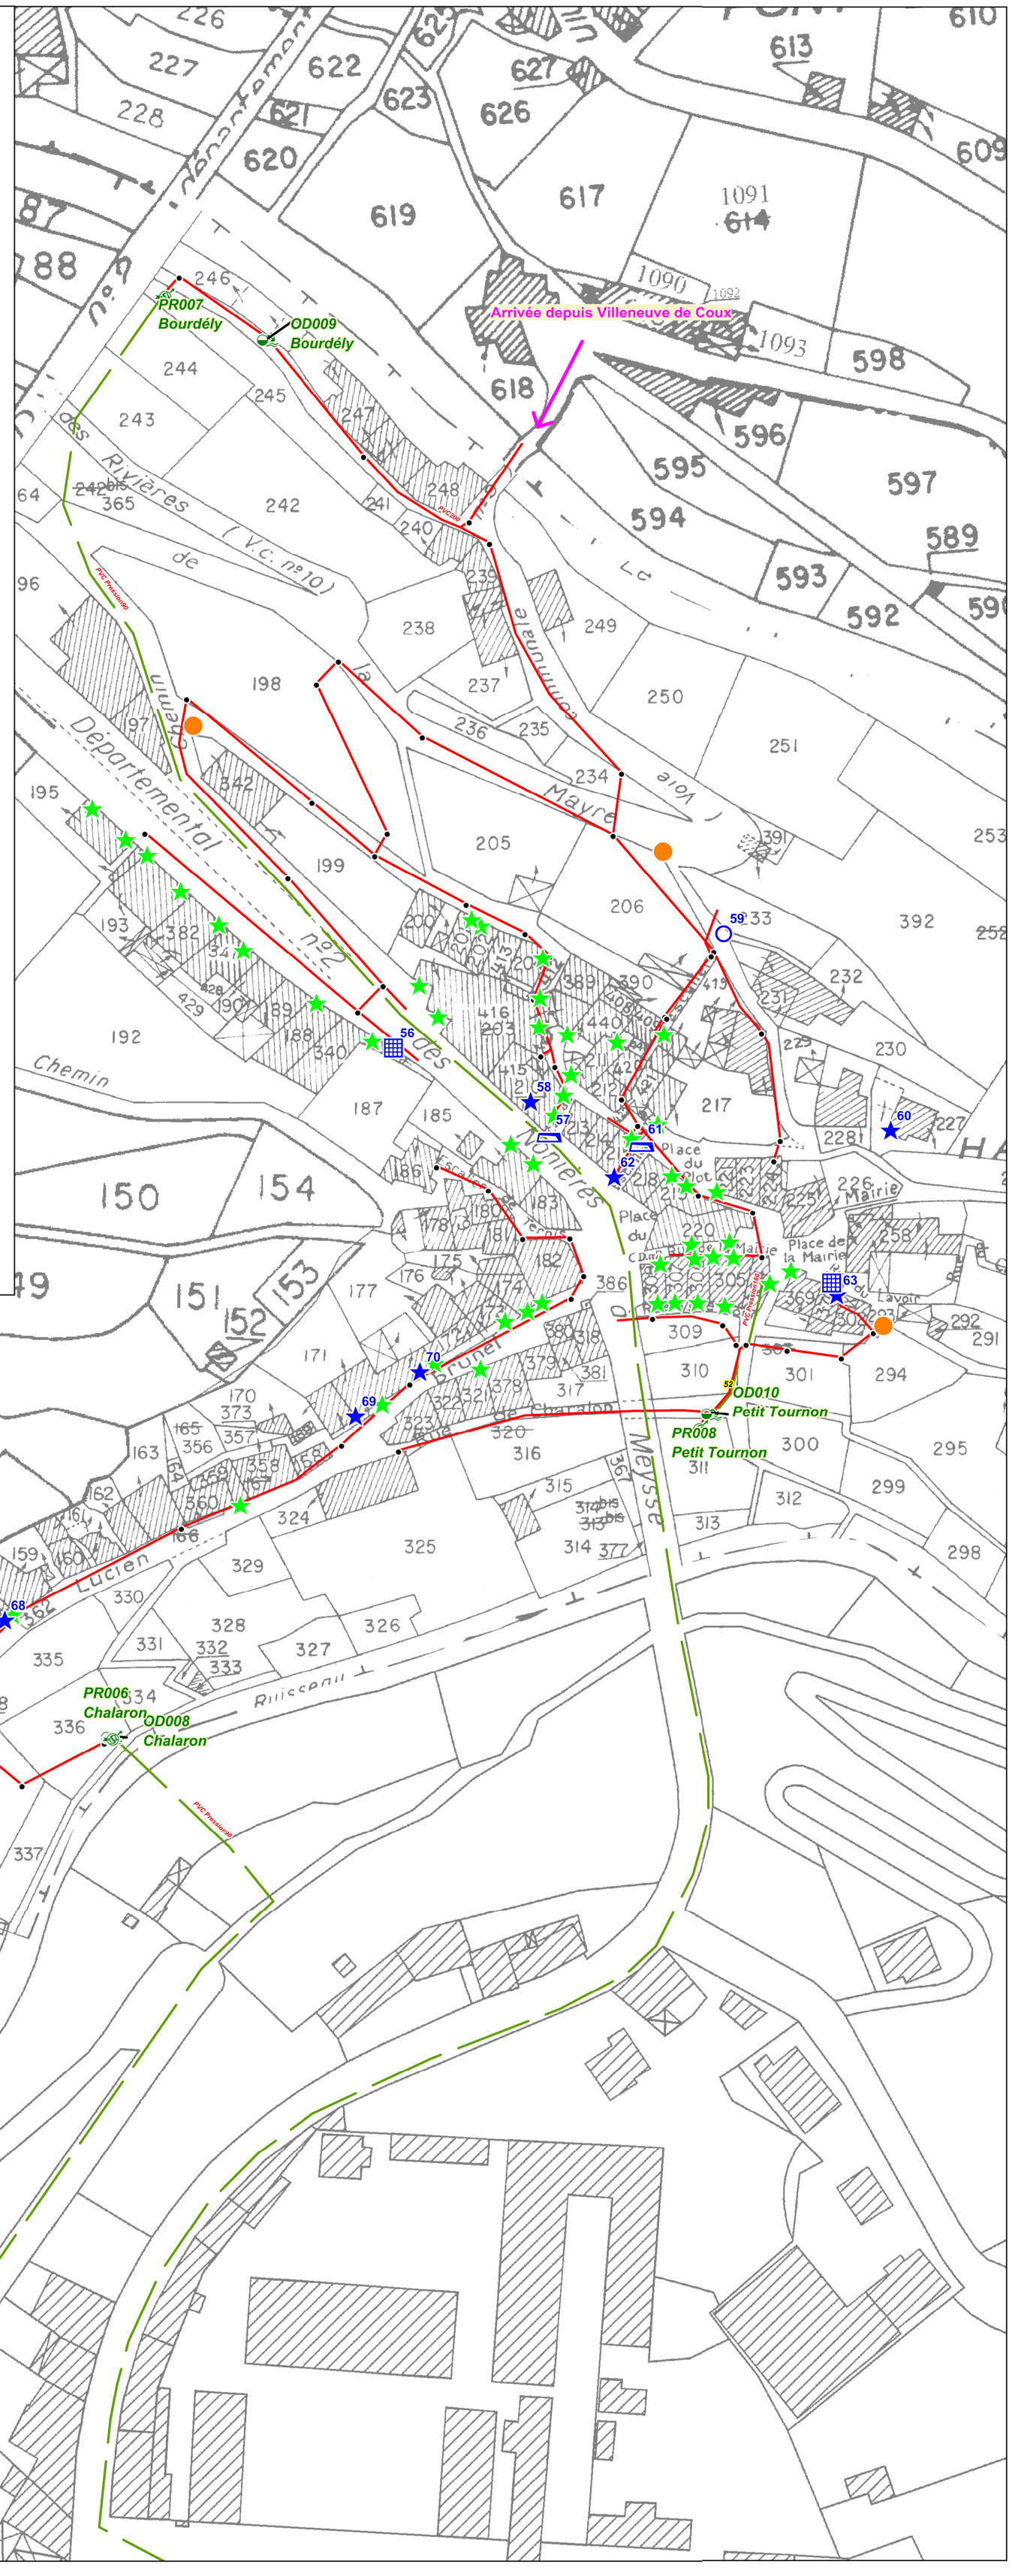
Chemin d'accès :