


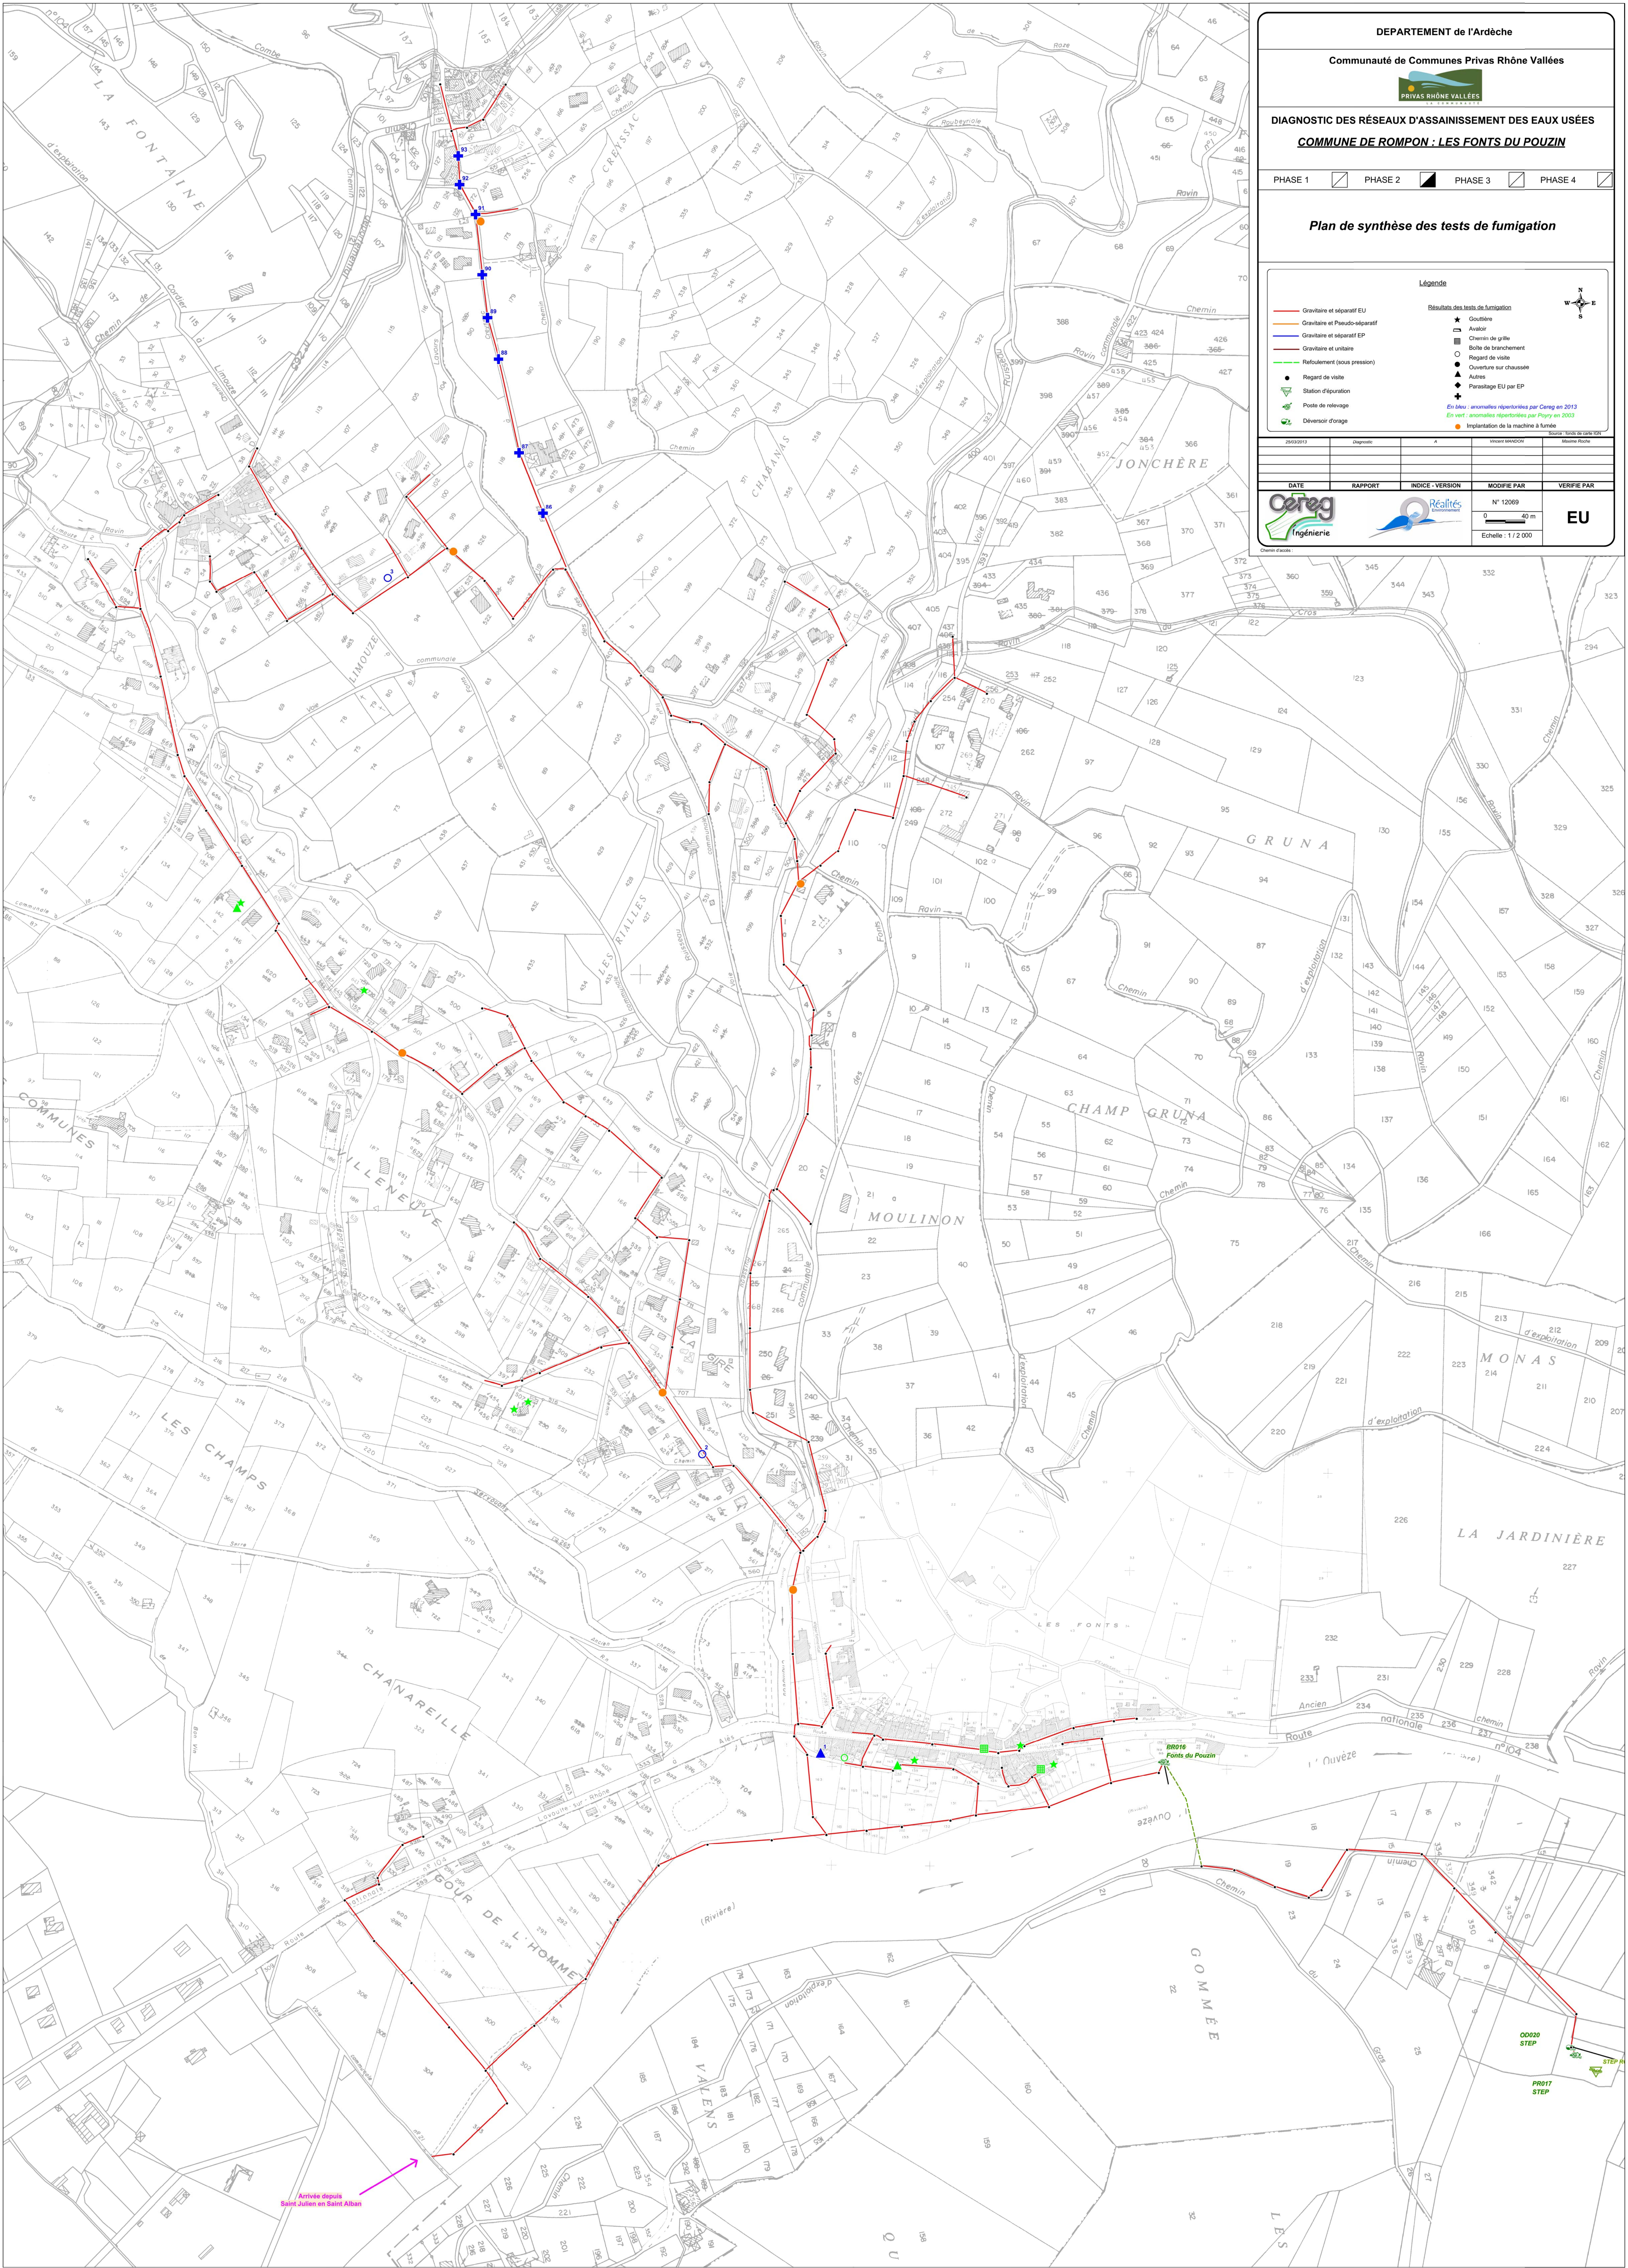

DEPARTEMENT de l'Ardèche

Communauté de Communes Privas Rhône Vallées



PRIVAS RHÔNE VALLÉES

DIAGNOSTIC DES RÉSEAUX D'ASSAINISSEMENT DES EAUX USÉES

COMMUNE DE ROMPON : LES FONTS DU POUZIN

PHASE 1

PHASE 2

PHASE 3

PHASE 4

Plan de synthèse des tests de fumigation

Gravière et séparatif EU

Gravière et Pseudo-séparatif

Gravière et séparatif EP

Gravière et unitaire

Raflolement (sous pression)

Regard de visite

Station d'épuration

Poste de relevage

Déversoir d'orage

Résultats des tests de fumigation

Gouttière

Avant

Chemin de grille

Boîte de branchement

Regard de visite

Autre

Parasitage EU par EP

+

En bleu : anomalies répertoriées par Cereg en 2013

En vert : anomalies répertoriées par Pory en 2003

Implantation de la machine à fumer

28/09/2013

Diagnostique

A

Vivien MANDON

Maître d'ouvrage

DATE

RAPPORT

INDICE - VERSION

MODIFIÉ PAR

VÉRIFIÉ PAR



Cereg

Ingénierie



Réalités

Ingénierie

0

40 m

Echelle : 1 / 2 000

EU