DEPARTEMENT de l'Ardèche

Communauté d'Agglomération Privas Centre Ardèche

PRIVAS CENTRE ARDÈCHE
COMMUNAUTÉ D'AGGLOMÉRATION

DIAGNOSTIC DES RÉSEAUX D'ASSAINISSEMENT DES EAUX USÉES

COMMUNE DE CHOMERAC

PHASE 1 | PHASE 2 | PHASE 3 | PHASE 4

Tests au fumigène

Légende

- Regard accessible
- Regard enrobé
- Regard enterré
- Regard inaccessible ou non trouvé
- Regard scellé
- Poste de refoulement
- Déversoir d'orage
- Station d'épuration

- Gravitaire et séparatif EU
- Gravitaire et unitaire
- Refoulement (sous pression)

Anomalies identifiées en 2002 :

- Boîte de branchement
- Canniveau
- Casse du réseau
- Fumée inexpliquée
- Gouttière
- Grille
- Regard de visite

N W E S

Source : fonds de carte IGN

DATE	RAPPORT	INDICE - VERSION	MODIFIE PAR	VERIFIE PAR
11/06/2014		A	Audrey CHACOT	Vincent MANDON

Cereg Ingénierie

Réalités Environnement

M13153

0 60 m

Echelle : 1 /3 000

EU
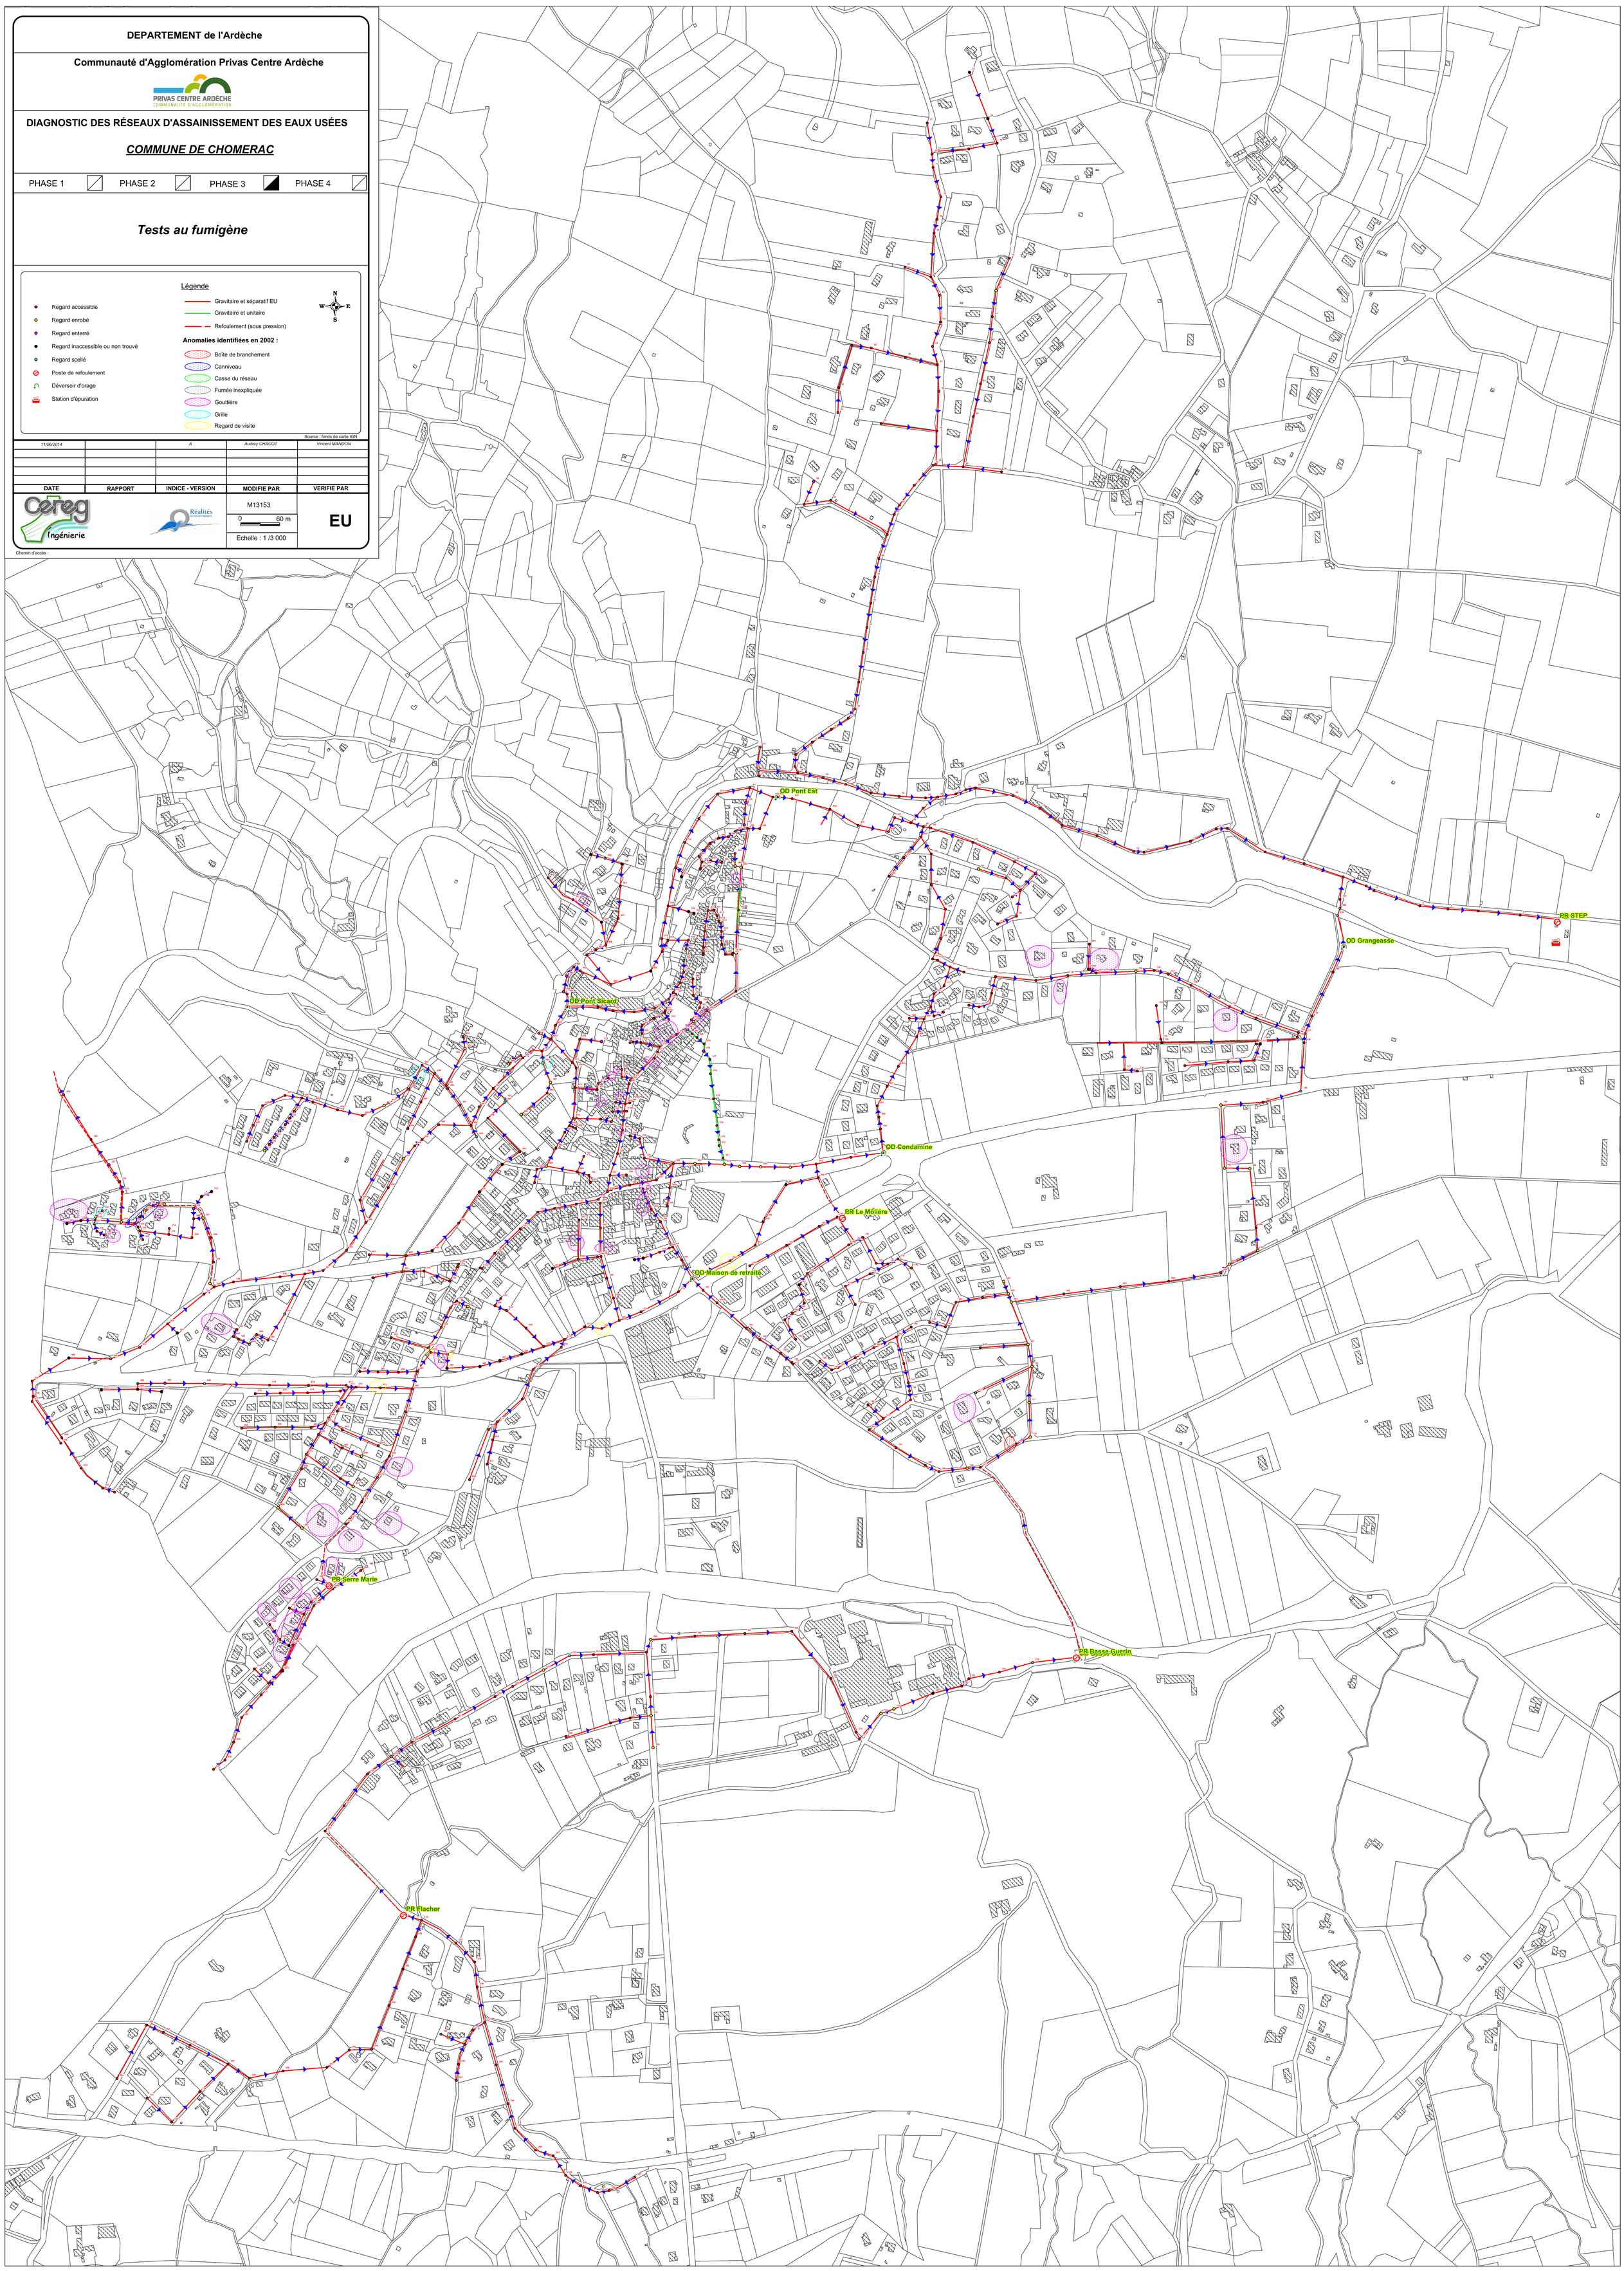
Chemin d'accès :