


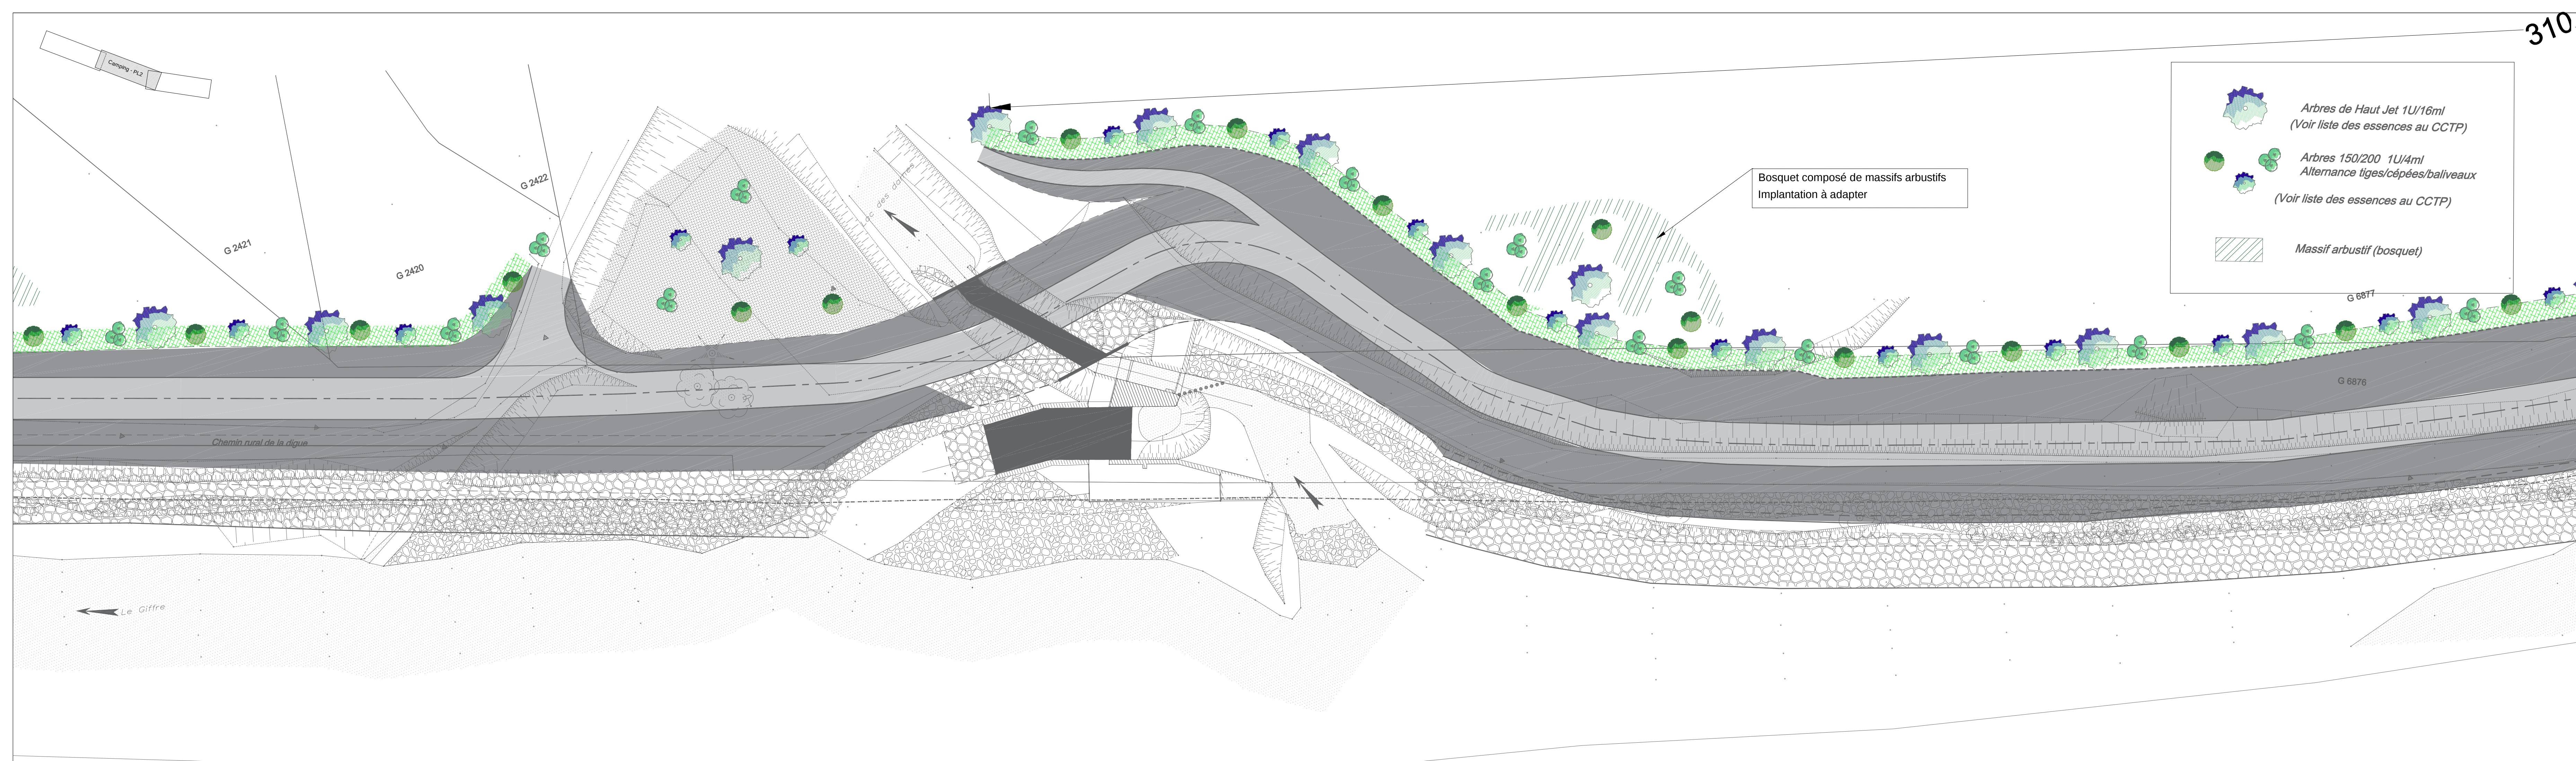



Syndicat Mixte d'Aménagement de  
l'Arve et de ses affluents

Homogénéisation du niveau de protection et fermeture des systèmes  
d'endiguement de Samoëns Centre et Samoëns plaine du vallon

DIGUE DU CAMPING

VUE EN PLAN DES CORDONS BOISES

Planche 2 (Rehausse Prise d'eau)



SYNDICAT MIXTE AMENAGEMENT DE  
L'ARVE ET DE SES AFFLUENTS  
300 chemin du prés moulin  
74800 SAINT PIERRE EN FAUCIGNY



EGIS  
889, rue de la vieille poste  
CS89017  
34000 MONTPELLIER CEDEX 2

| Indice | Date       | Modifications     | Réalisé par | Vérifié par |
|--------|------------|-------------------|-------------|-------------|
| 0      | 17/08/2020 | Emission initiale | PBO         | CLY         |
|        |            |                   |             |             |
|        |            |                   |             |             |

Phase

PROJET

ECHELLE

1/250  
Format 297x1200

PLAN N°

11

Affaire: WAN10701F