


VUE EN PLAN - Ech 1/250

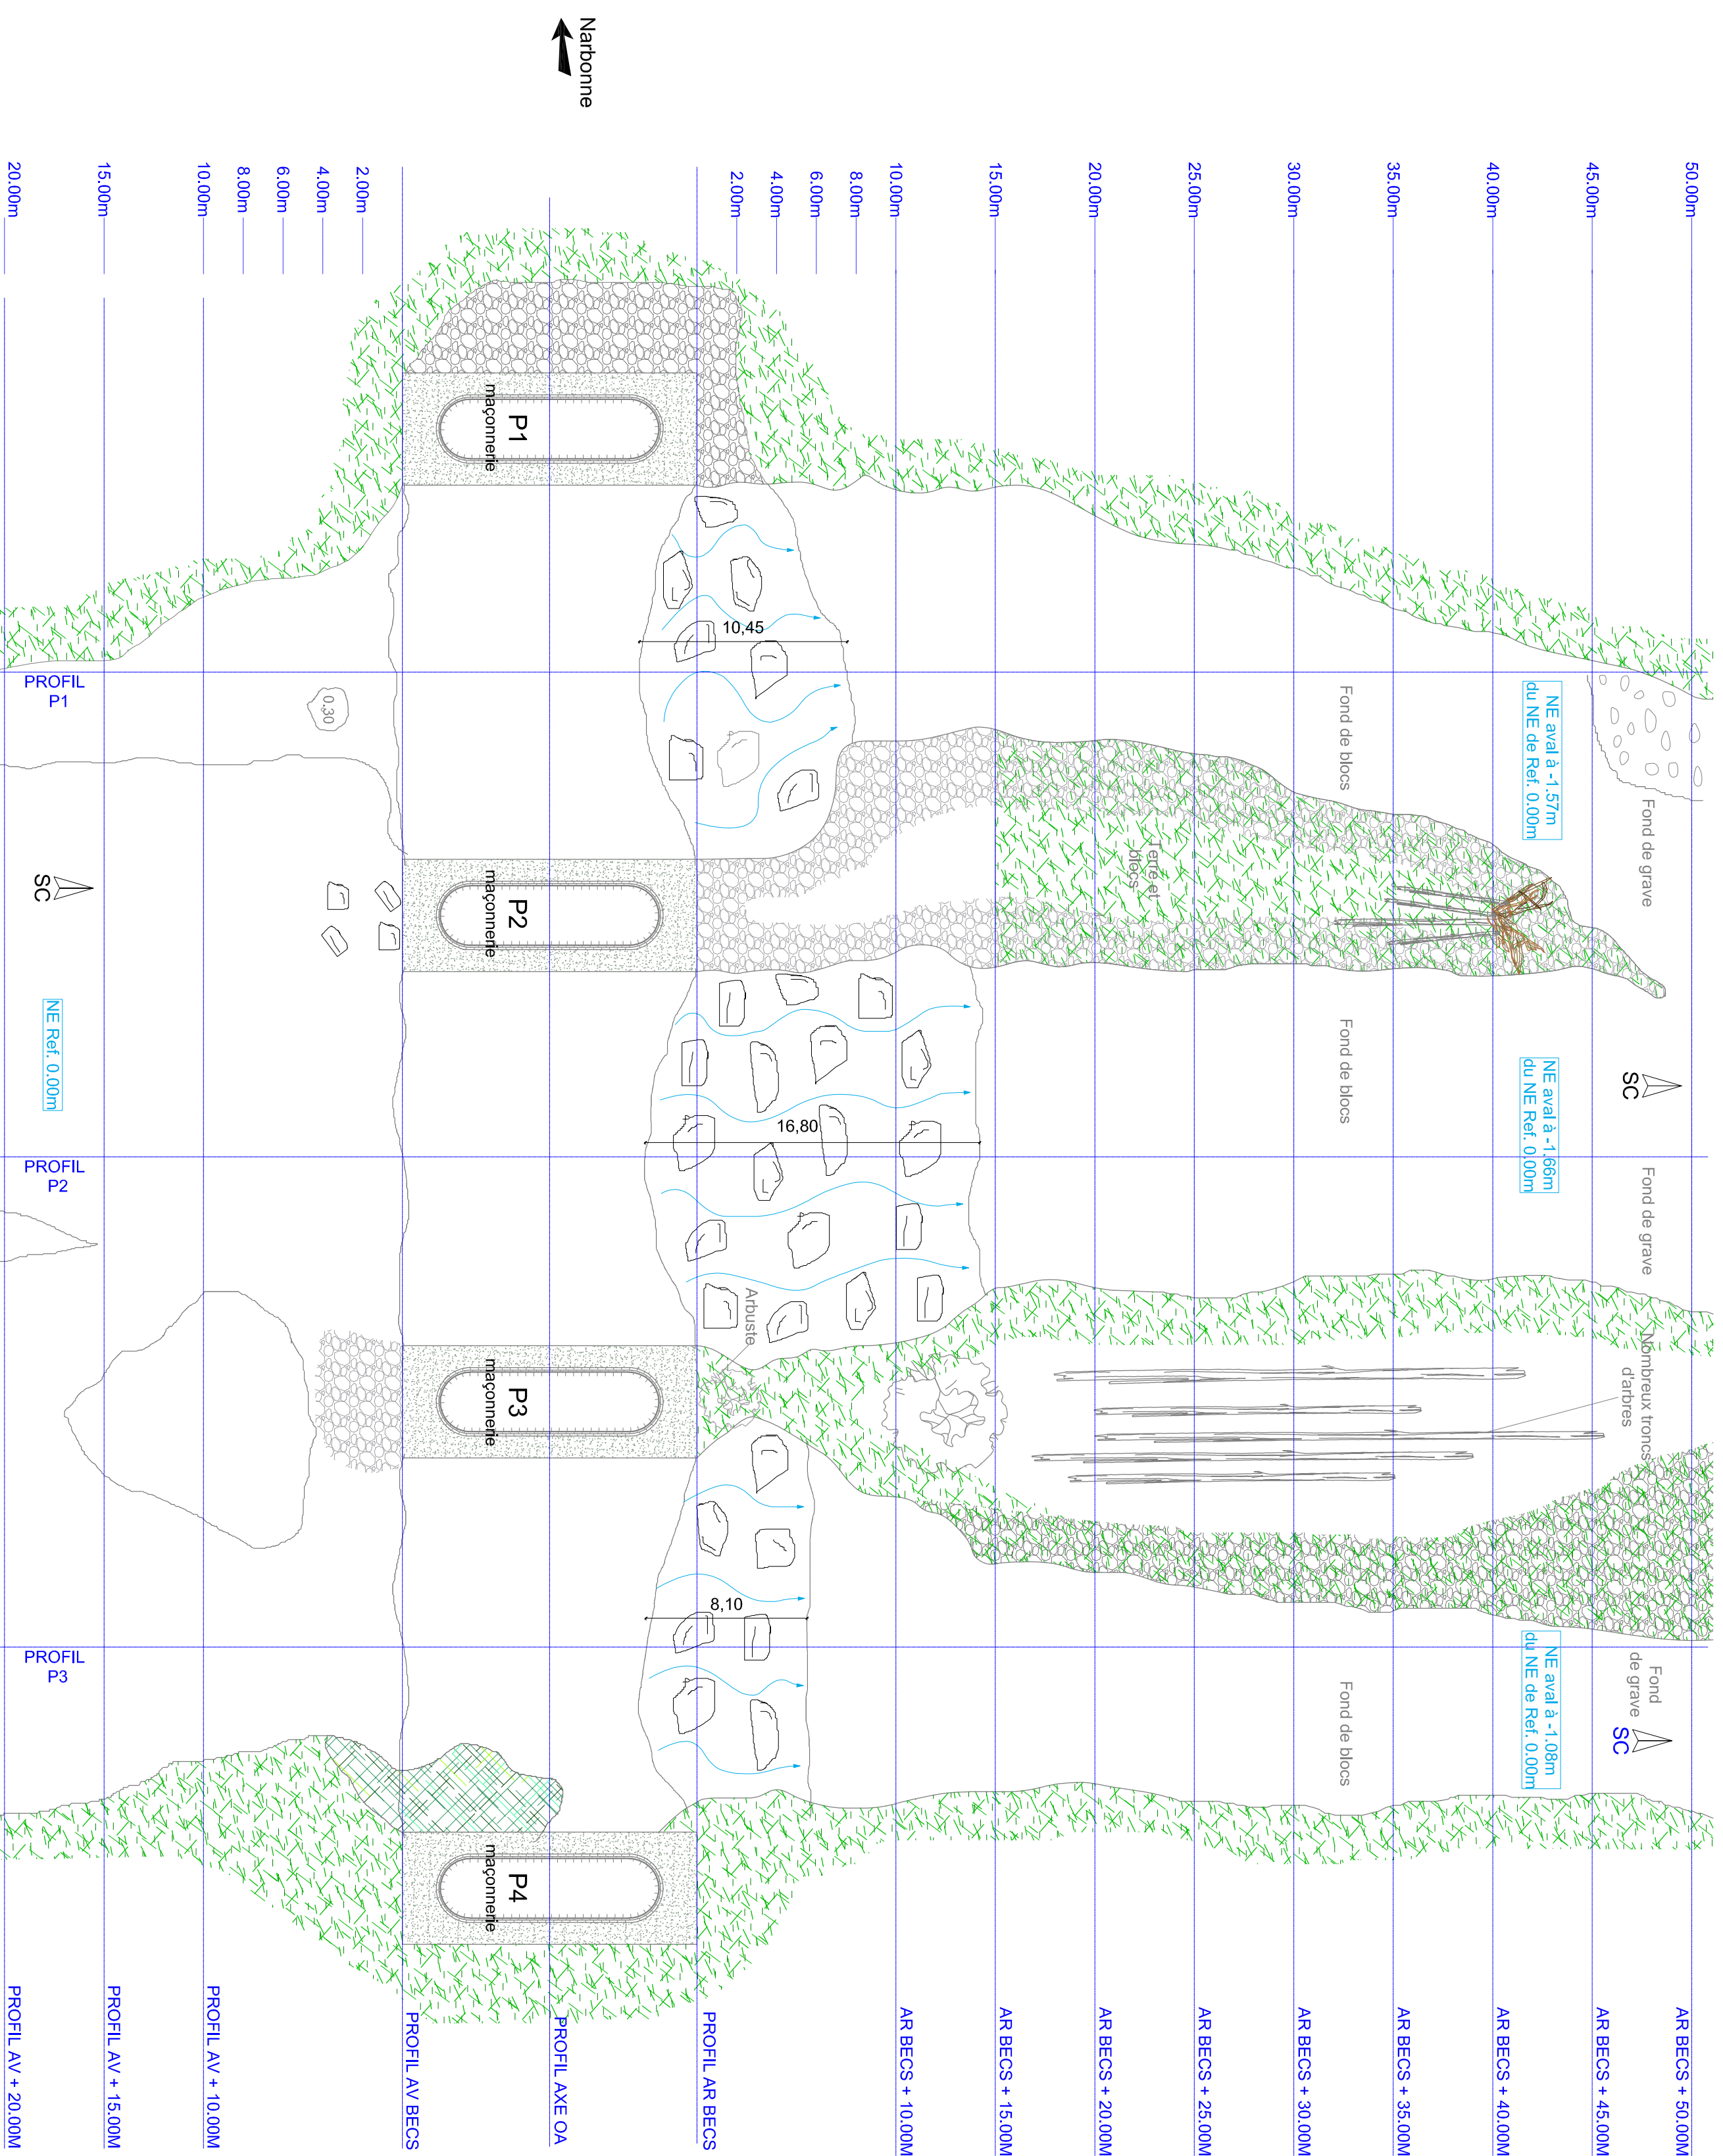

VUE AERIEENNE



MATRISSE DOUVANCE: SNCF RESSEAU DIGI DDJ SUD EST AGENCE PROJET Linguetico-Fonisation 101, allée de Dels BP 91242 34011 Montpellier CEDEX 01	MATRISSE DOUVANCE: SNCF RESSEAU DIGI DDJ SUD EST COLLECTIVITE INSERMERE CSC - Centre Océaniques d'Art PRIMA CS / OA 4, rue Catalan BP 91242 34011 Montpellier CEDEX 01
--	--

Ligne 677000 de Narbonne à Port-Bou

APO

Commune de Perpignan

CREATION D'UNE PASSE A POISSONS

PK 467+042

Ce document est la propriété de la SNCF

Situation de l'existant

[illegible]

PRI.MP.GC OA APO 677 467 1380 002 C