


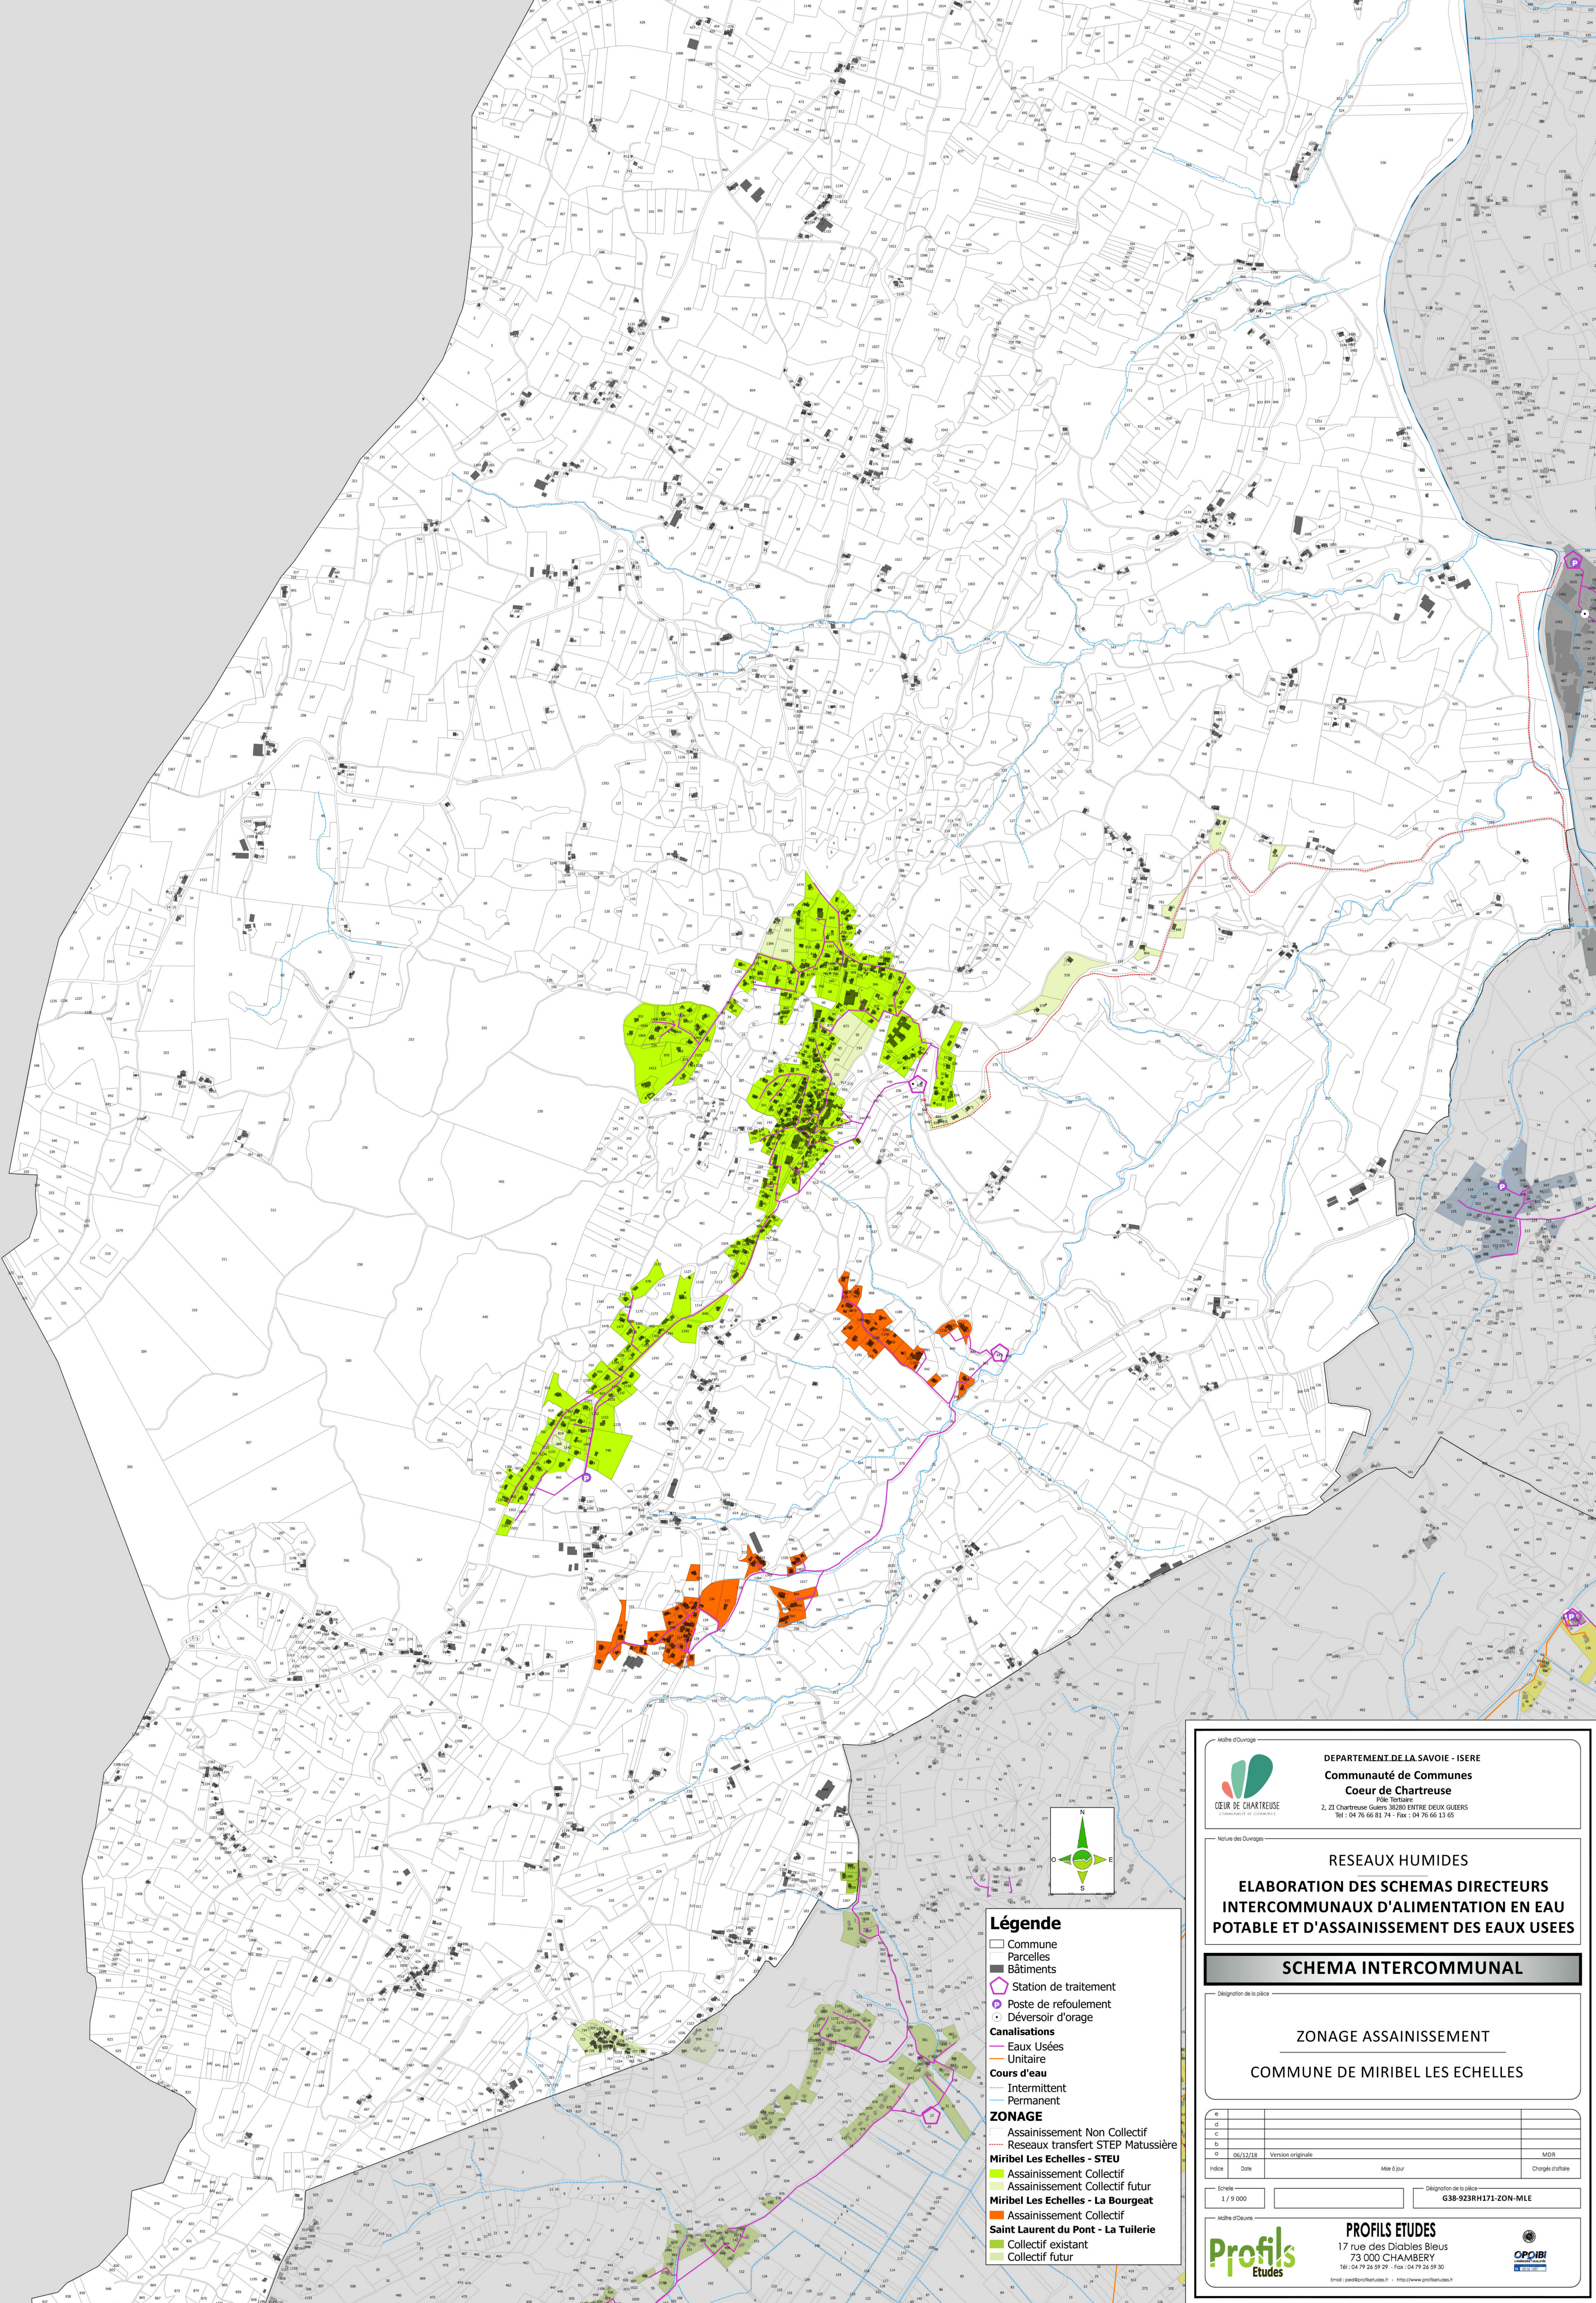

Légende

- Commune
- Parcelles
- Bâtiments
- Station de traitement
- Poste de refoulement
- Déversoir d'orage
- Canalisations
 - Eaux Usées
 - Unitaire
- Cours d'eau
 - Intermittent
 - Permanent
- ZONAGE**
 - Assainissement Non Collectif
 - Réseaux transfert STEP Matussière
 - Miribel Les Echelles - STEU**
 - Assainissement Collectif
 - Assainissement Collectif futur
 - Miribel Les Echelles - La Bourgeat**
 - Assainissement Collectif
 - Saint Laurent du Pont - La Tuilerie**
 - Collectif existant
 - Collectif futur



DEPARTEMENT DE LA SAVOIE - ISERE
**Communauté de Communes
Cœur de Chartreuse**
Pôle Tertiaire
2, ZI Chartreuse Guers 38290 ENTRE DEUX GLUIERS
Tel : 04 76 66 81 74 - Fax : 04 76 66 13 65

Nature des Ouvrages

RESEAUX HUMIDES

**ELABORATION DES SCHEMAS DIRECTEURS
INTERCOMMUNAUX D'ALIMENTATION EN EAU
POTABLE ET D'ASSAINISSEMENT DES EAUX USEES**

SCHEMA INTERCOMMUNAL

Désignation de la pièce

ZONAGE ASSAINISSEMENT

COMMUNE DE MIRIBEL LES ECHELLES

E				
C				
D				
O	06/12/16	Version originale		MDR
Indice	Date	Mise à jour		Chargé d'aire

Echelle

1 / 9 000

Maitre d'Ouvrage

PROFILS ETUDES
17 rue des Diablos Bleus
73 000 CHAMBERY
Tél : 04 79 26 59 29 - Fax : 04 79 26 59 30
Email : pe@profilsetudes.fr - <http://www.profilsetudes.fr>

