


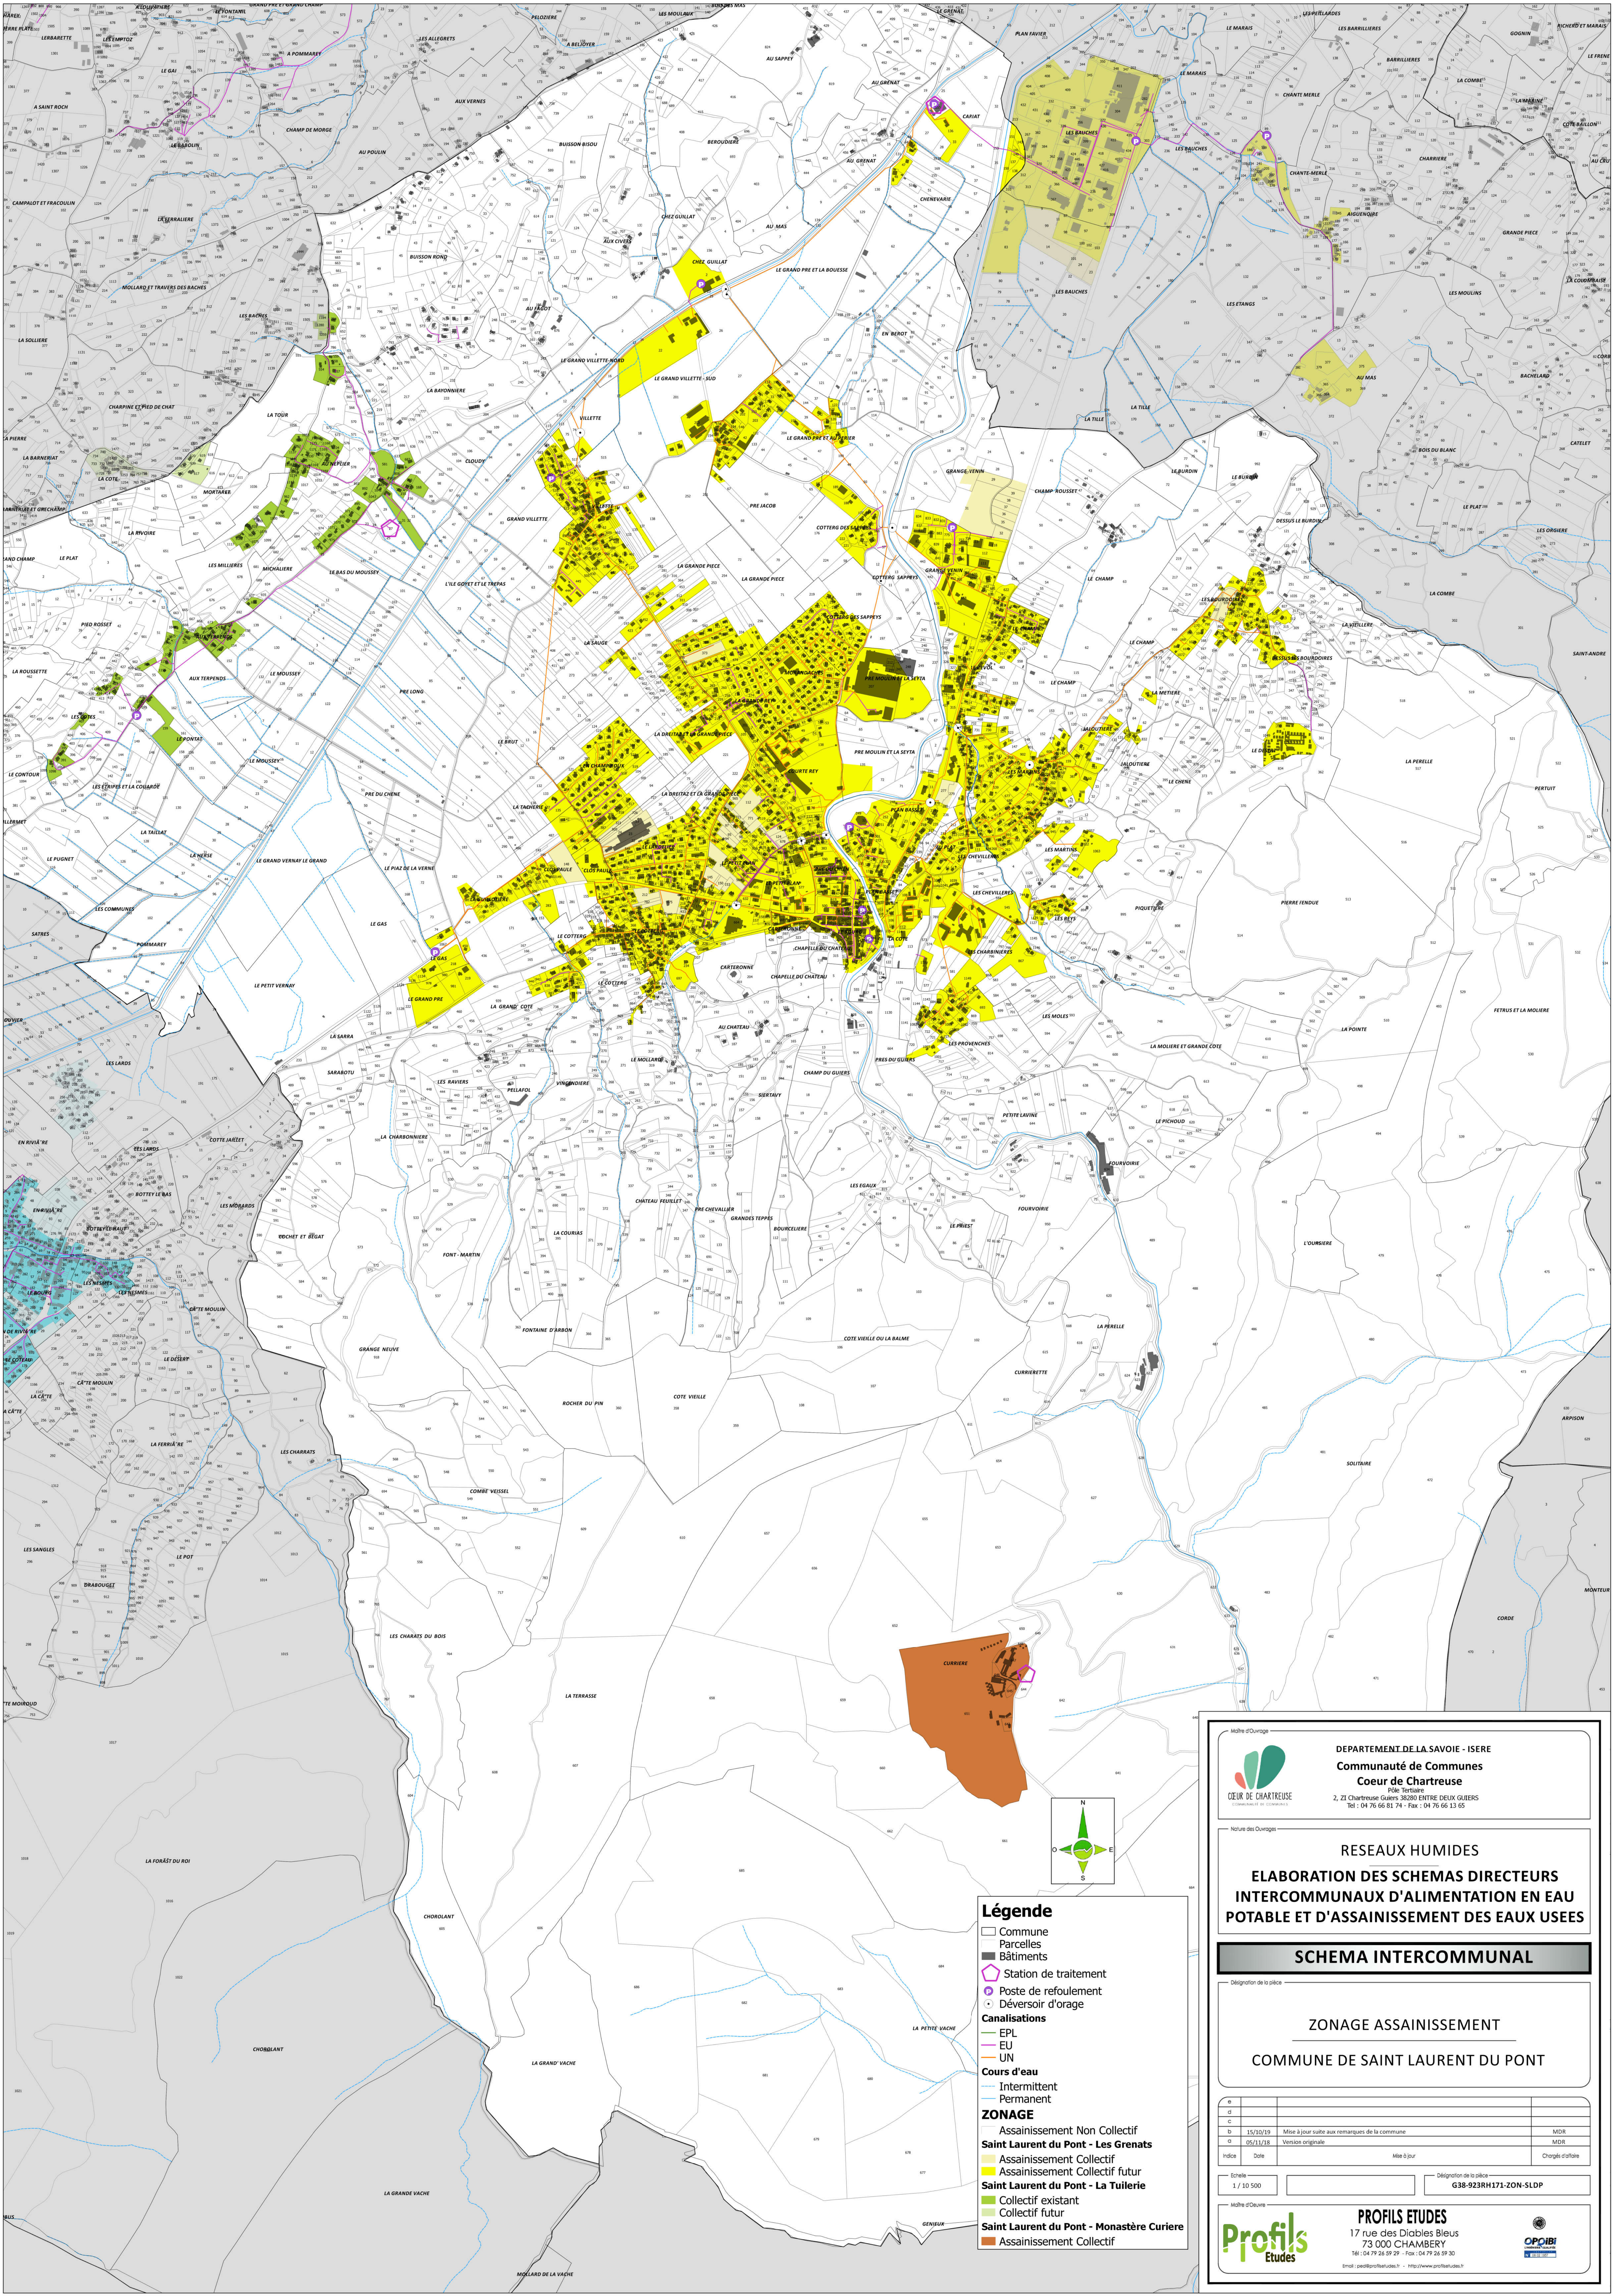

Légende

- Commune
- Parcelles
- Bâtiments
- Station de traitement
- Poste de refoulement
- Déversoir d'orage
- Canalisations
 - EPL
 - EU
 - UN
- Cours d'eau
 - Intermittent
 - Permanent
- ZONAGE**
 - Assainissement Non Collectif
 - Saint Laurent du Pont - Les Grenats**
 - Assainissement Collectif
 - Assainissement Collectif futur
 - Saint Laurent du Pont - La Tuilerie**
 - Collectif existant
 - Collectif futur
 - Saint Laurent du Pont - Monastère Curierre**
 - Assainissement Collectif



DEPARTEMENT DE LA SAVOIE - ISERE
**Communauté de Communes
Cœur de Chartreuse**
2, 21 Chartreuse Guers 38200 ENTRE DEUX GUERS
Tel : 04 76 66 81 74 - Fax : 04 76 66 13 65

Nature des Ouvrages

RESEAUX HUMIDES

**ELABORATION DES SCHEMAS DIRECTEURS
INTERCOMMUNAUX D'ALIMENTATION EN EAU
POTABLE ET D'ASSAINISSEMENT DES EAUX USEES**

SCHEMA INTERCOMMUNAL

Désignation de la pièce

ZONAGE ASSAINISSEMENT

COMMUNE DE SAINT LAURENT DU PONT

6			
a			
c			
b	15/10/19	Mise à jour suite aux remarques de la commune	MDR
d	05/11/18	Version originale	MDR
Indice	Date	Mise à jour	Chargé d'affaire

Echelle : 1 / 10 500

Délégation de la pièce : G38-923RH171-ZON-SLDP

Maître d'Œuvre

PROFILS ETUDES
17 rue des Diabes Bleus
73 000 CHAMBERY
Tél : 04 79 26 59 29 - Fax : 04 79 26 59 30
Email : pe@profilsetudes.fr - <http://www.profilsetudes.fr>

