


Légende

- Commune
- Parcelles
- Bâtiments
- Station de traitement
- Poste de refoulement
- Déversoir d'orage
- Canalisations**
- Eaux Usées
- Unitaire
- Cours d'eau**
- Intermittent
- Permanent
- ZONAGE**
- Assainissement Non Collectif
- Saint Pierre d'Entremont - Les Buis
- Assainissement Collectif
- Assainissement Collectif futur

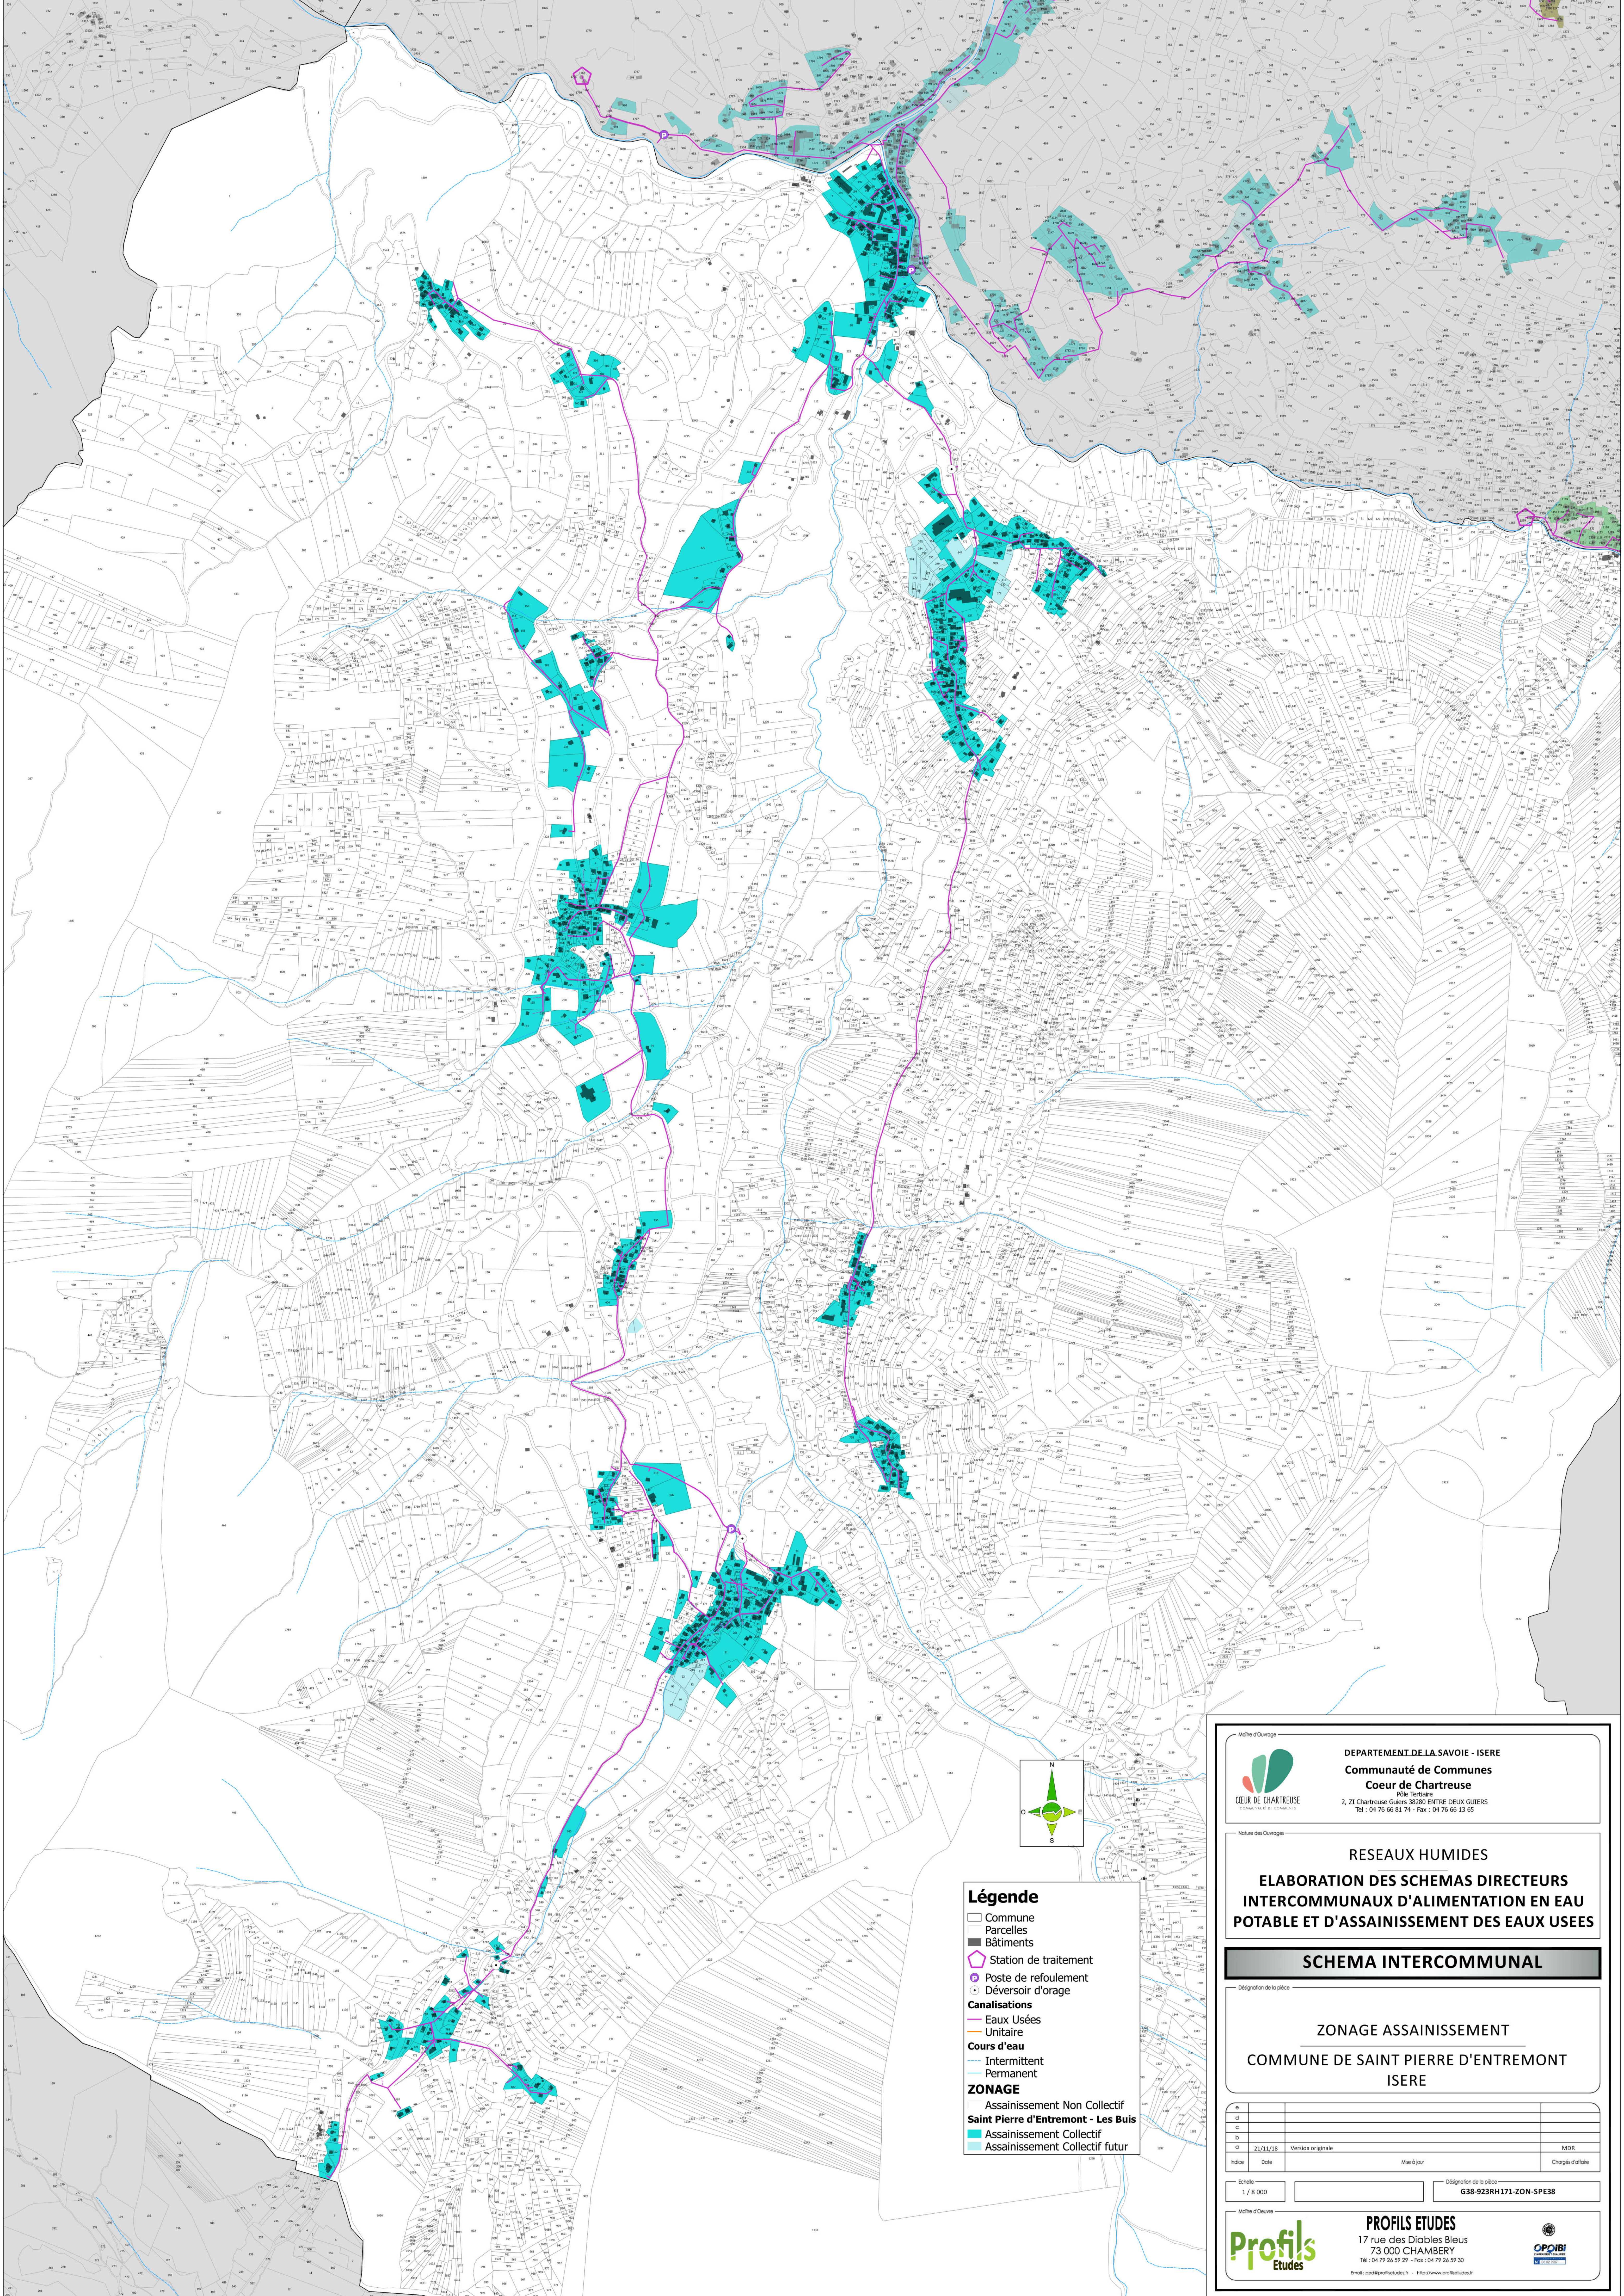

DEPARTEMENT DE LA SAVOIE - ISERE

Communauté de Communes

Cœur de Chartreuse

Pôle Tertiaire
2, ZI Chartreuse Guers 38290 ENTRE-DEUX-GUIERS
Tel : 04 76 66 81 74 - Fax : 04 76 66 13 65

Nature des Ouvrages

RESEAUX HUMIDES

ELABORATION DES SCHEMAS DIRECTEURS

INTERCOMMUNAUX D'ALIMENTATION EN EAU

POTABLE ET D'ASSAINISSEMENT DES EAUX USEES

SCHEMA INTERCOMMUNAL

Désignation de la pièce

ZONAGE ASSAINISSEMENT

COMMUNE DE SAINT PIERRE D'ENTREMONT

ISERE

6			
a			
C			
D			
0	21/11/16	Version originale	MDR
Indice	Date	Mise à jour	Chargés d'office

Echelle

1 / 8 000

Désignation de la pièce

G38-923RH171-ZON-SPE38

Maitre d'Ouvrage



PROFILS ETUDES

17 rue des Diables Bleus
73 000 CHAMBERY
Tél : 04 79 26 59 29 - Fax : 04 79 26 59 30
Email : pe@profilsetudes.fr - <http://www.profilsetudes.fr>

