


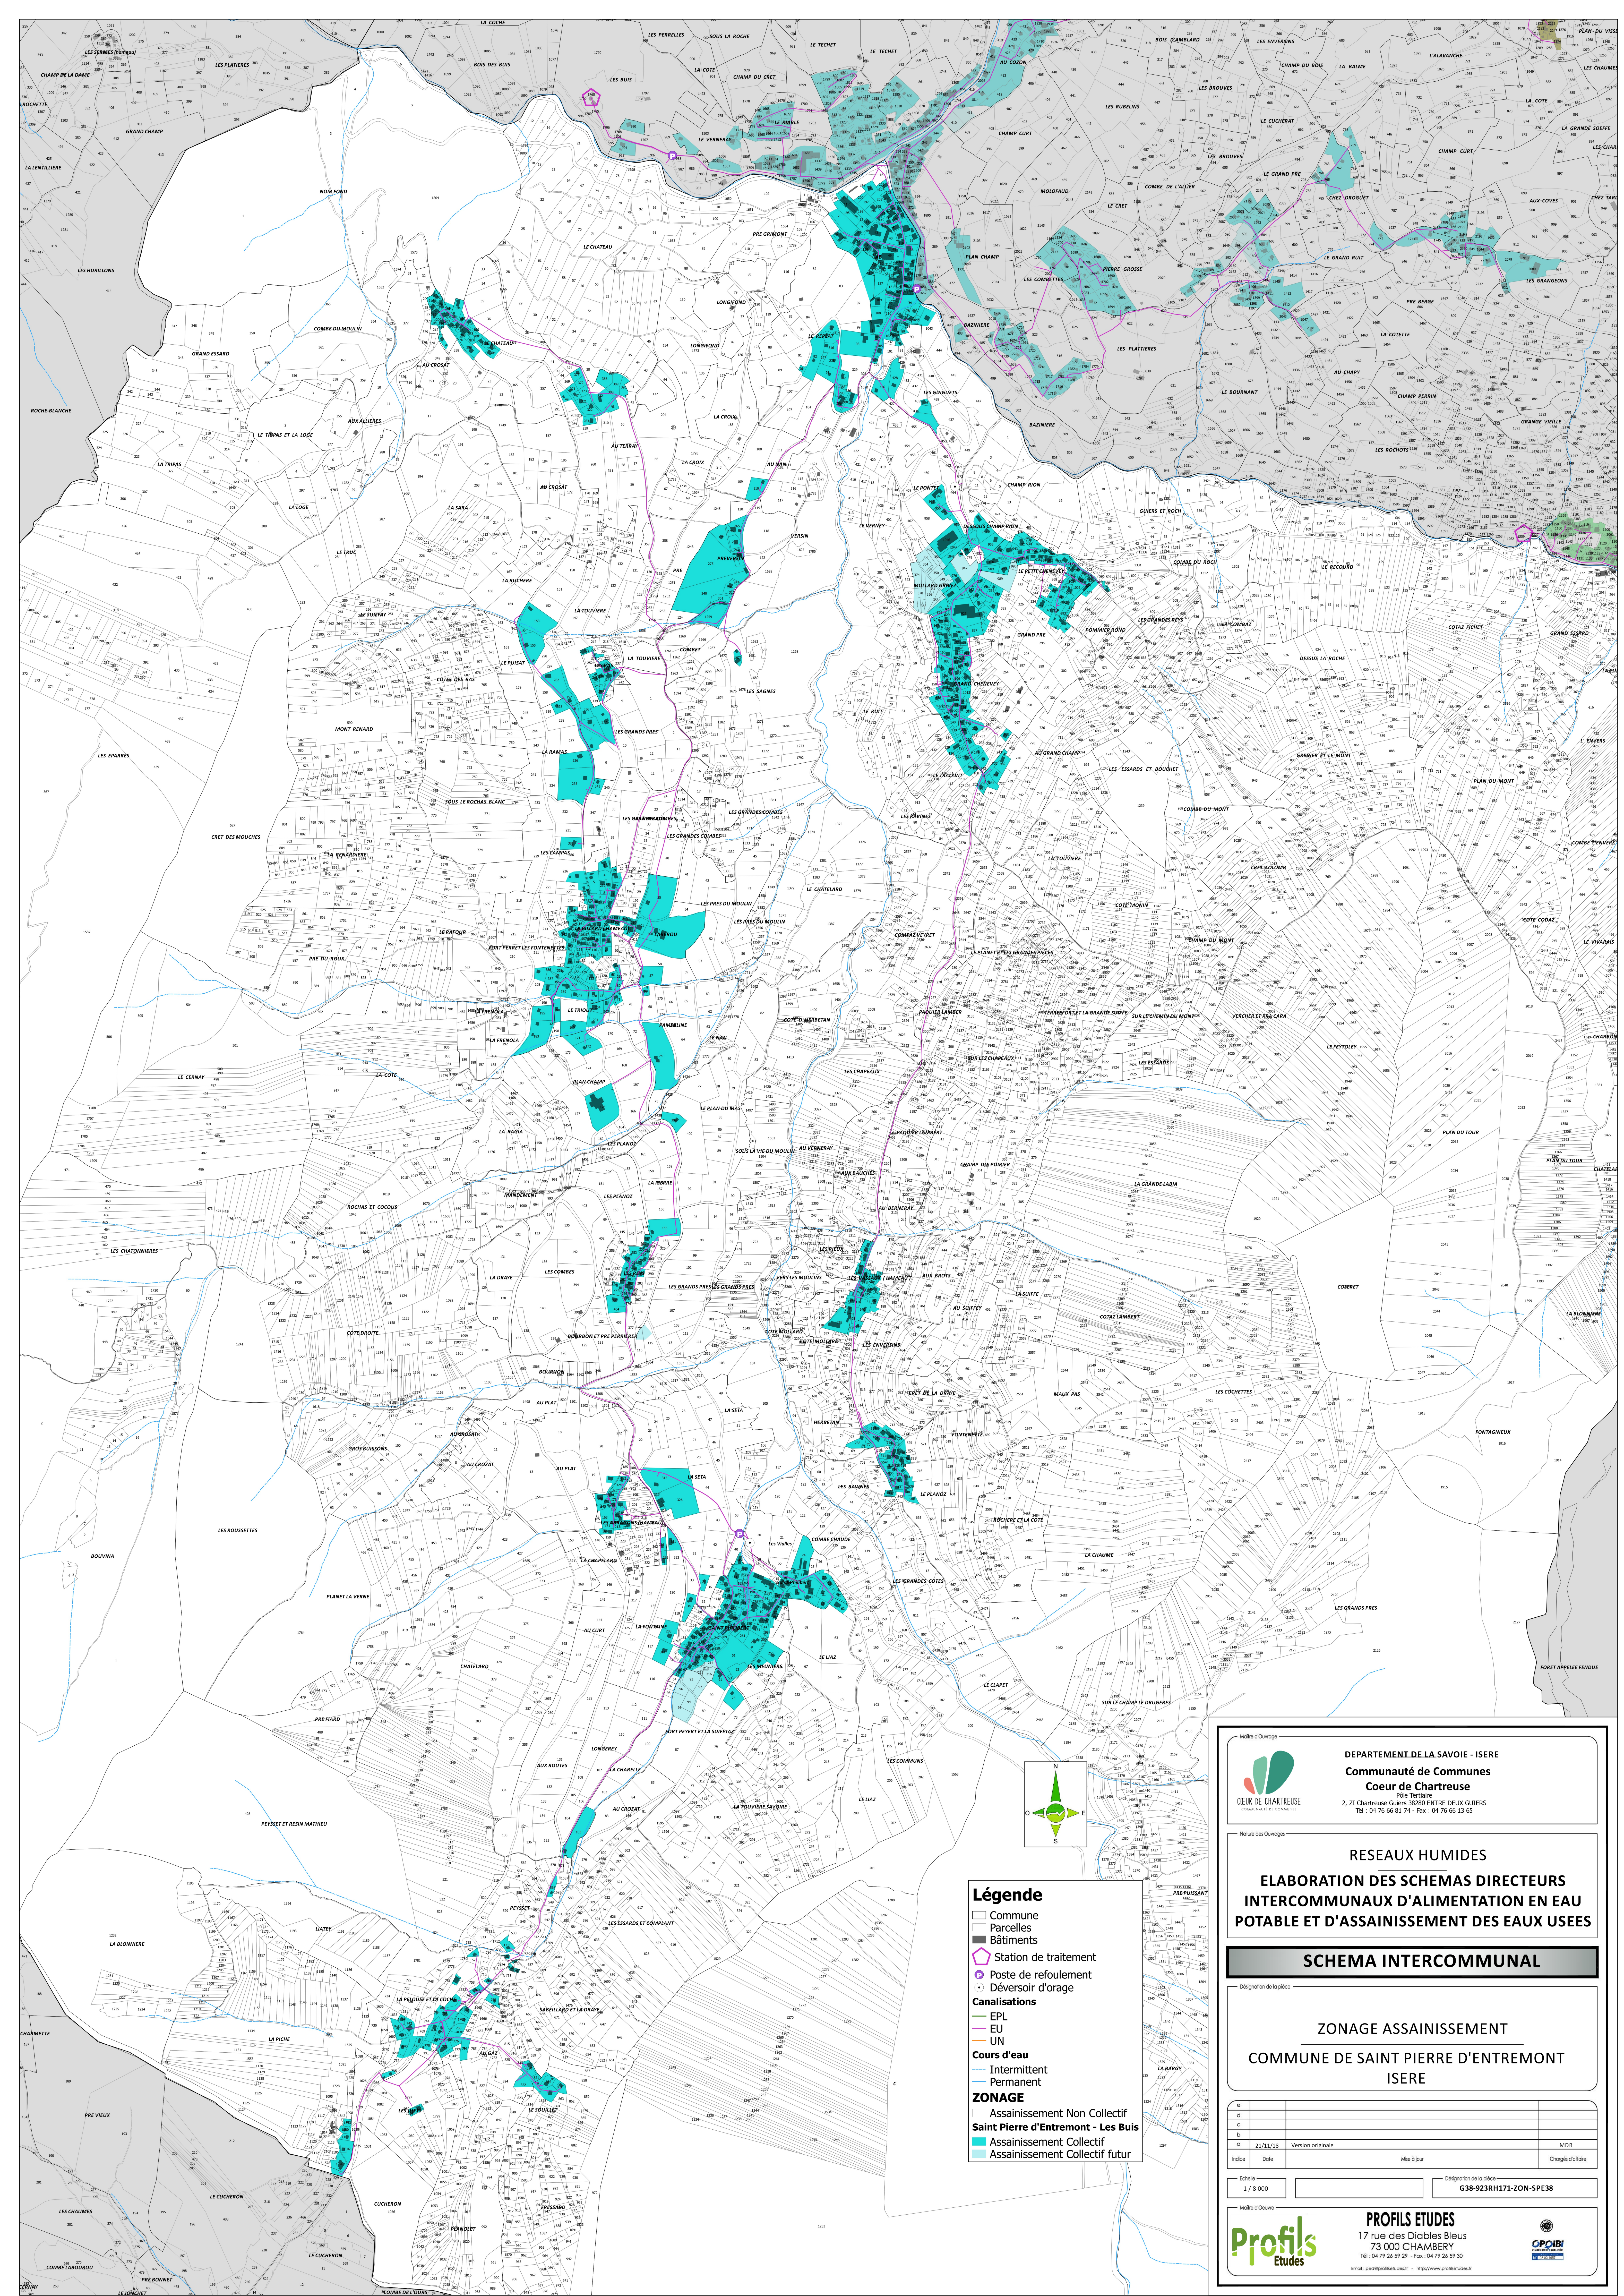

Légende

- Commune
- Parcelles
- Bâtiments
- Station de traitement
- Poste de refoulement
- Déversoir d'orage
- Canalisations
 - EPL
 - EU
 - UN
- Cours d'eau
 - Intermittent
 - Permanent
- ZONAGE**
 - Assainissement Non Collectif
 - Saint Pierre d'Entremont - Les Buis
 - Assainissement Collectif
 - Assainissement Collectif futur



DEPARTEMENT DE LA SAVOIE - ISERE
**Communauté de Communes
Cœur de Chartreuse**
Pôle Tertiaire
2, ZI Chartreuse Guers 38200 ENTRE DEUX GLIERES
Tél : 04 76 66 81 74 - Fax : 04 76 66 13 65

Nature des Ouvrages

RESEAUX HUMIDES

**ELABORATION DES SCHEMAS DIRECTEURS
INTERCOMMUNAUX D'ALIMENTATION EN EAU
POTABLE ET D'ASSAINISSEMENT DES EAUX USEES**

SCHEMA INTERCOMMUNAL

Désignation de la parcelle

ZONAGE ASSAINISSEMENT

**COMMUNE DE SAINT PIERRE D'ENTREMONT
ISERE**

Échelle	Désignation de la parcelle	Chargé d'affaire
1 / 8 000	G38-923RH171-ZON-SP-E38	



PROFILS ETUDES
17 rue des Diabes Bleus
73 000 CHAMBERY
Tél : 04 79 26 59 29 - Fax : 04 79 26 59 30
Email : p.e@profilsetudes.fr - http://www.profilsetudes.fr

