


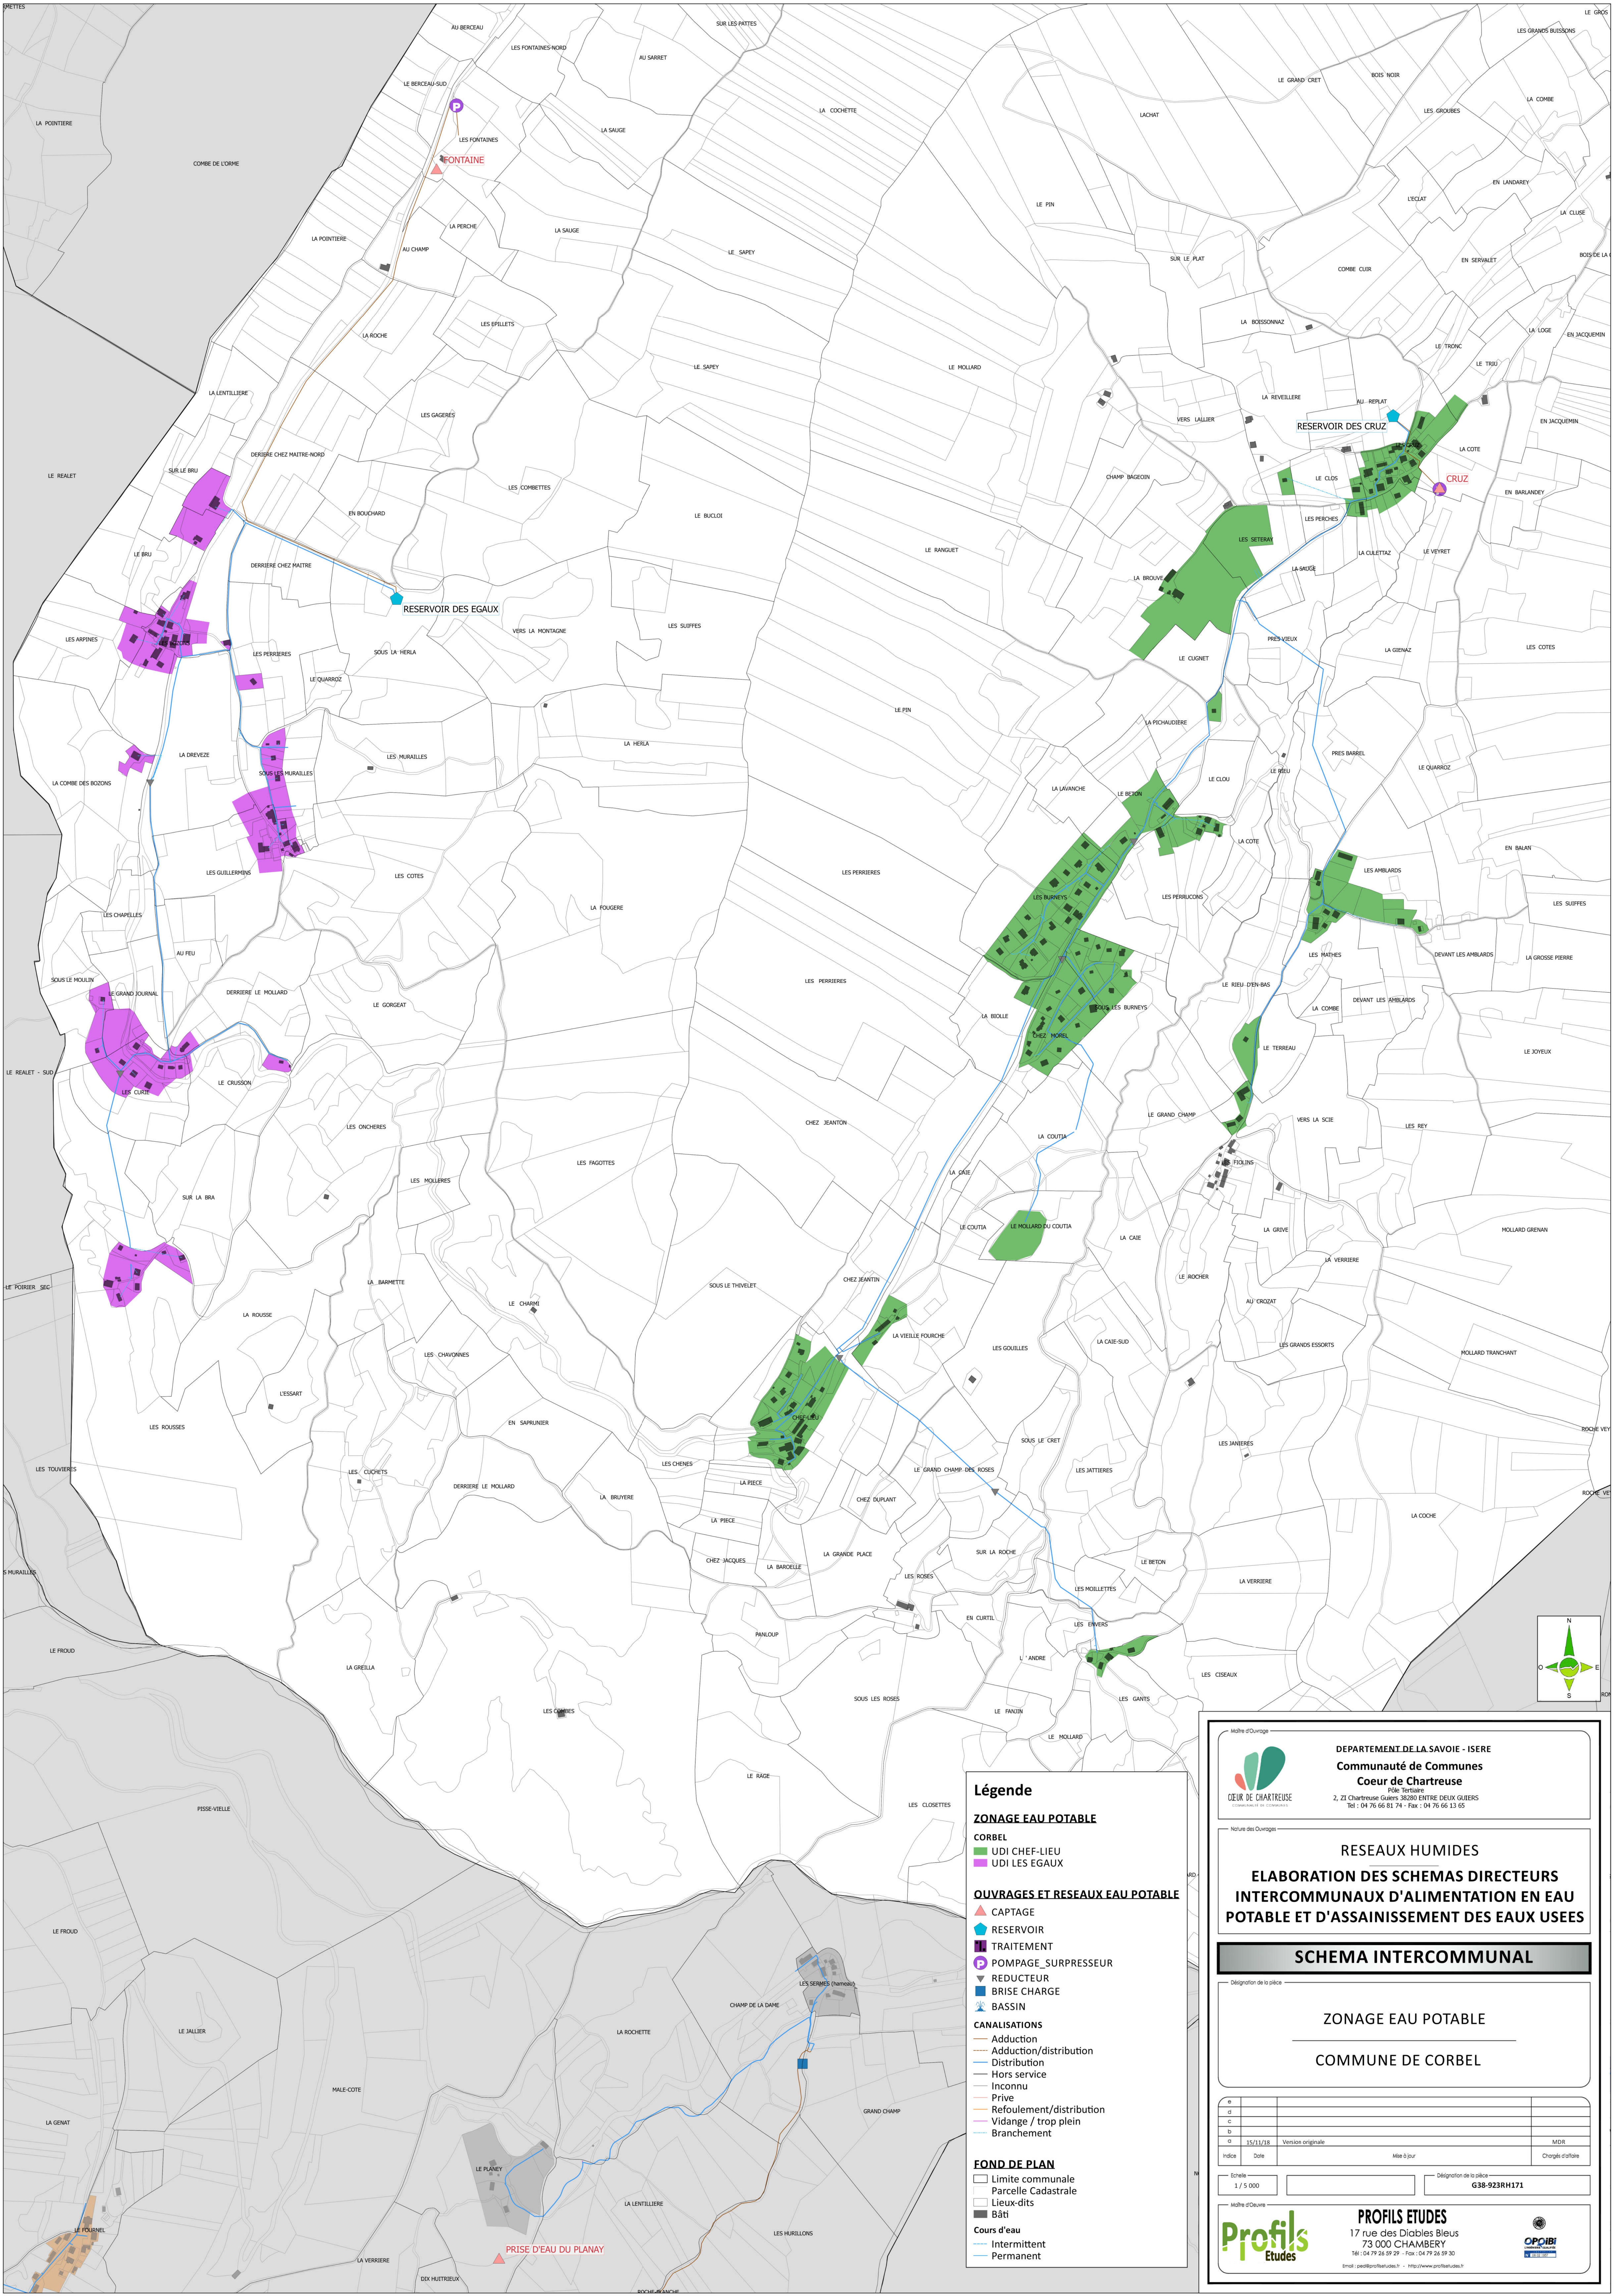

Légende

ZONAGE EAU POTABLE
CORBEL
UDI CHEF-LIEU
UDI LES EGAUX

OUVRAGES ET RESEAUX EAU POTABLE
CAPTAGE
RESERVOIR
TRAITEMENT
POMPAGE SURPRESSEUR
REDUCTEUR
BRISSE CHARGE
BASSIN
CANALISATIONS
Adduction
Adduction/distribution
Distribution
Hors service
Inconnu
Prive
Refolement/distribution
Vidange / trop plein
Branchement

FOND DE PLAN
Limite communale
Parcelle Cadastreale
Lieux-dits
Bâti
Cours d'eau
Intermittent
Permanent



DEPARTEMENT DE LA SAVOIE - ISERE
Communauté de Communes
Cœur de Chartreuse
Pôle Tertiaire
2, ZI Chartreuse Guers 38200 ENTRE DEUX GUERS
Tel : 04 76 66 81 74 - Fax : 04 76 66 13 65

Nature des Ouvrages

RESEAUX HUMIDES
ELABORATION DES SCHEMAS DIRECTEURS
INTERCOMMUNAUX D'ALIMENTATION EN EAU
POTABLE ET D'ASSAINISSEMENT DES EAUX USEES

SCHEMA INTERCOMMUNAL

Désignation de la police

ZONAGE EAU POTABLE
COMMUNE DE CORBEL

e			
a			
c			
b			
a	15/11/18	Version originale	MDR
Indice	Date	Mise à jour	Chargés d'office

Echelle
1 / 5 000

Désignation de la police
G38-923RH171



PROFILS ETUDES
17 rue des Diabes Bleus
73 000 CHAMBERY
Tel : 04 79 26 59 29 - Fax : 04 79 26 59 30
Email : pe@profilsetudes.fr - <http://www.profilsetudes.fr>

