


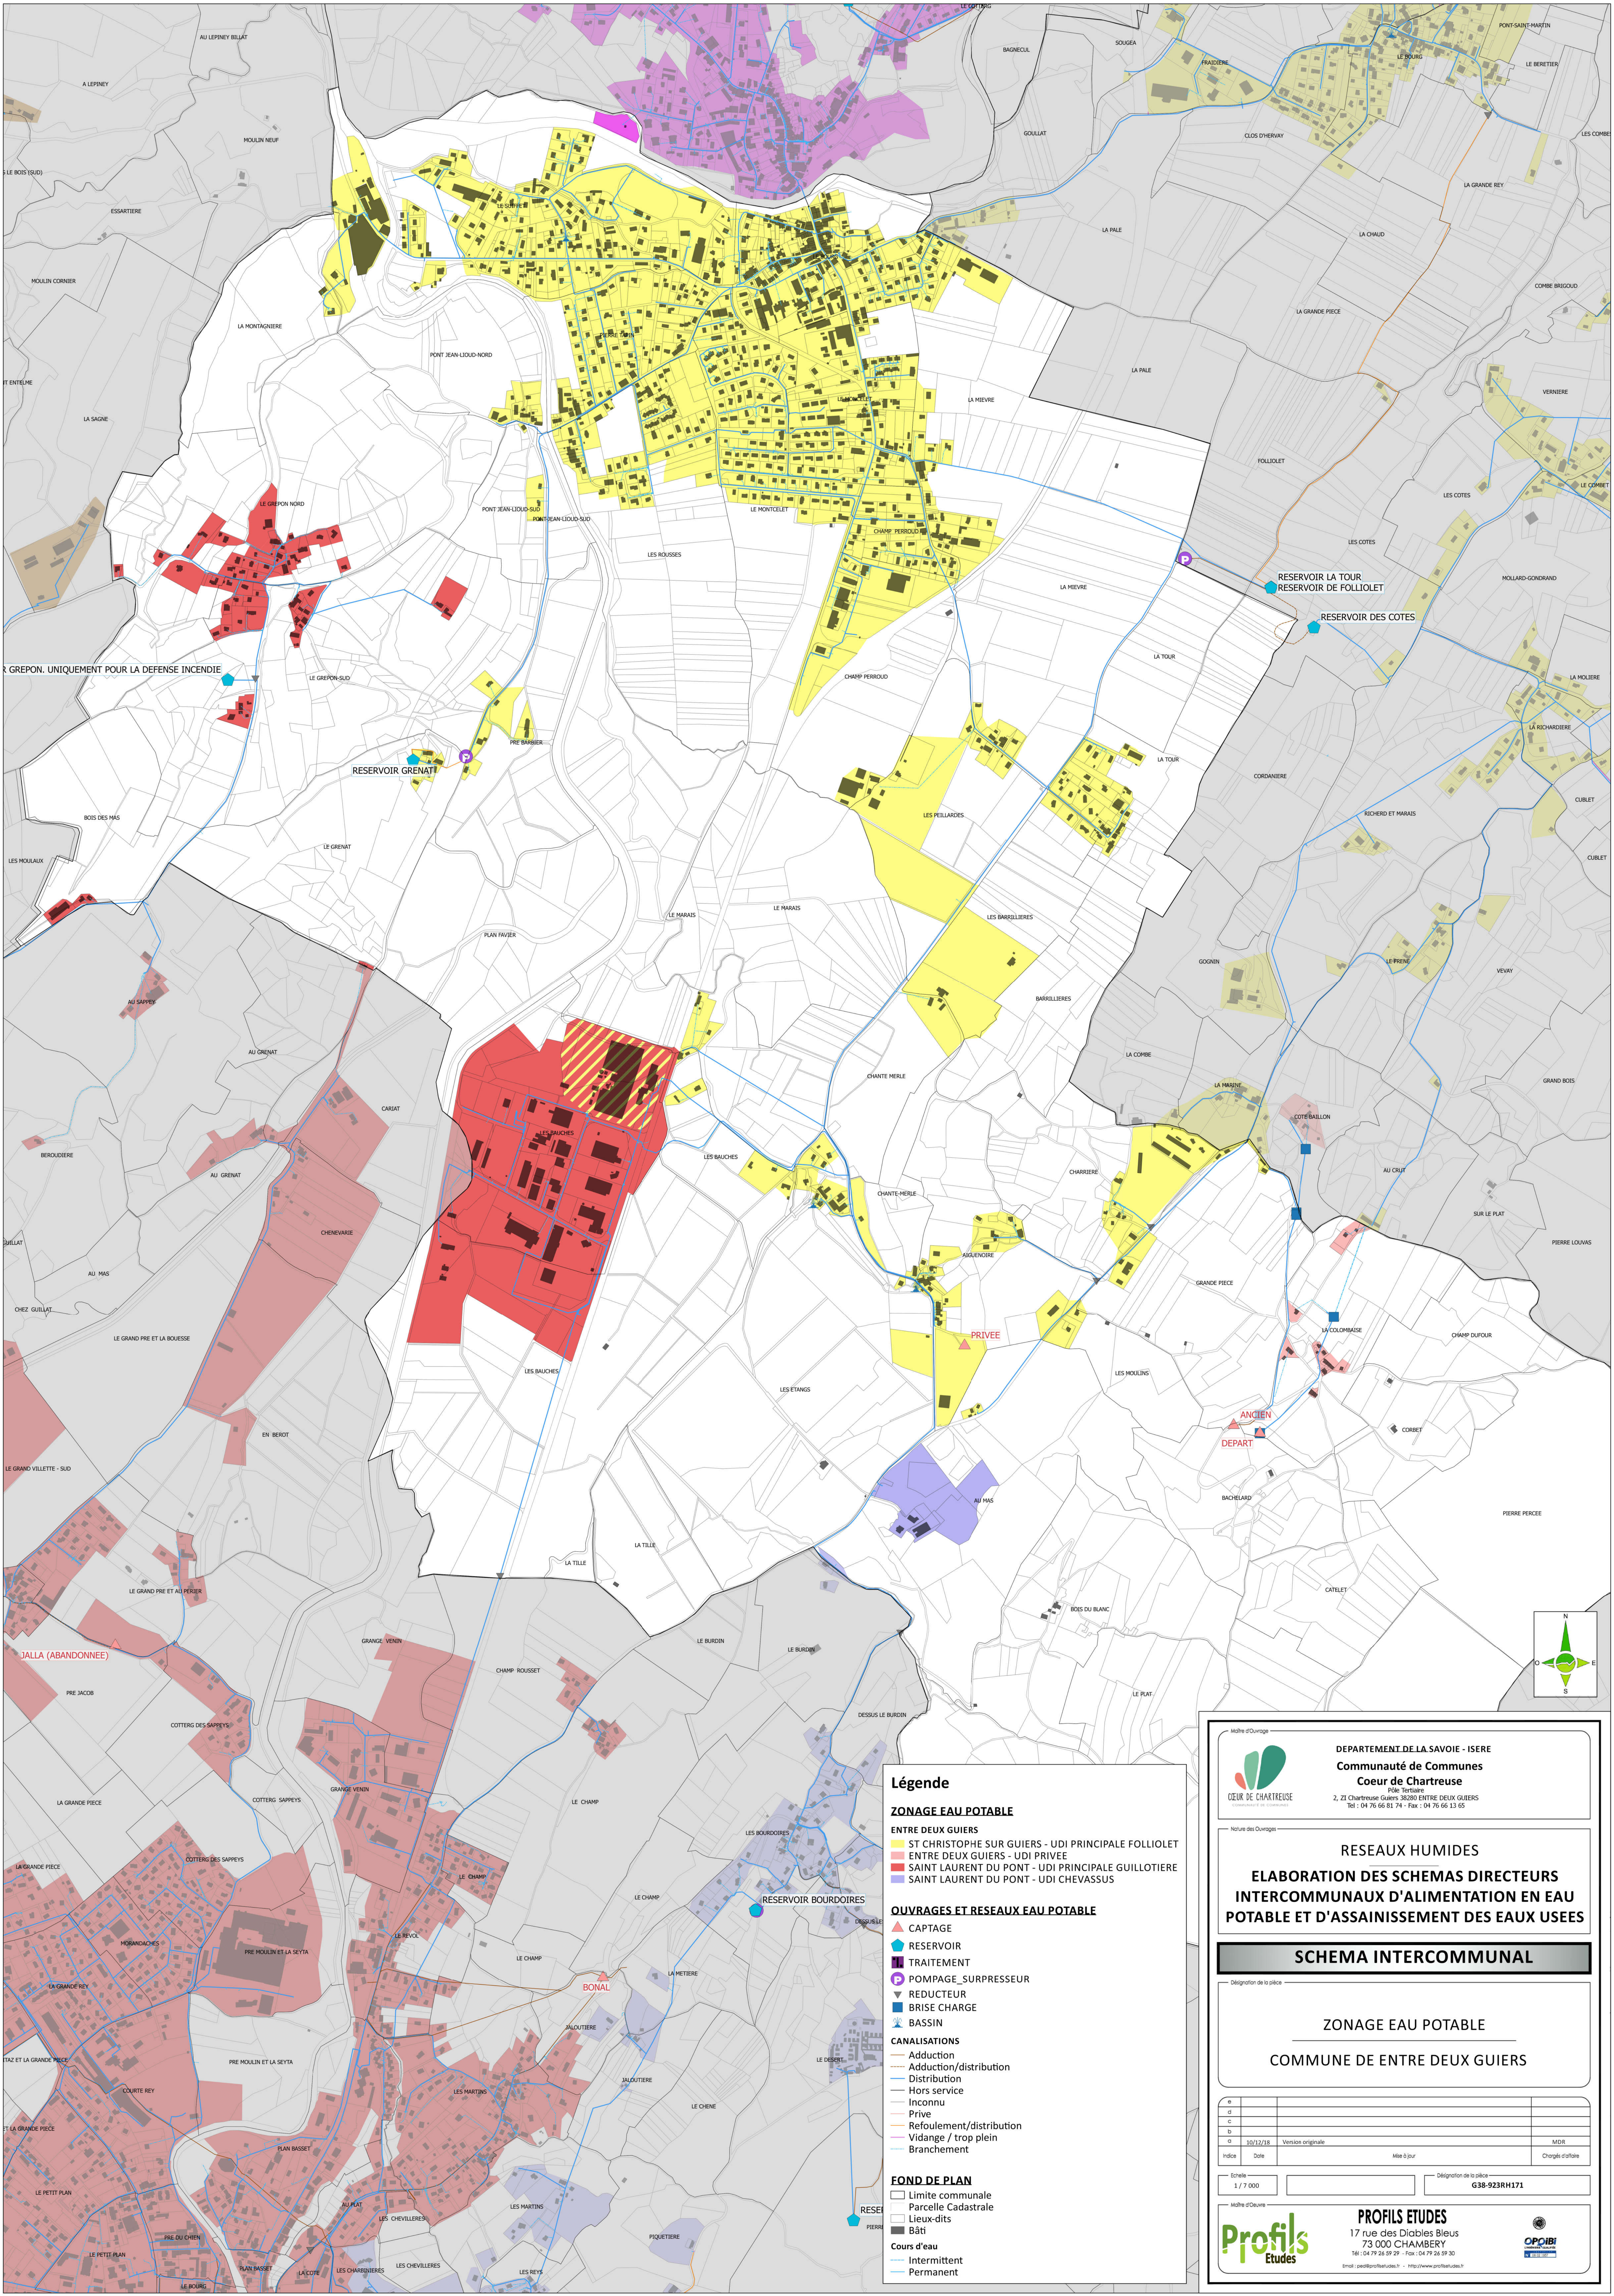

Légende

ZONAGE EAU POTABLE

ENTRE DEUX GUIERS

- ST CHRISTOPHE SUR GUIERS - UDI PRINCIPALE FOLLIOLET
- ST CHRISTOPHE SUR GUIERS - UDI PRIVEE
- SAINT LAURENT DU PONT - UDI PRINCIPALE GUILLOTIERE
- SAINT LAURENT DU PONT - UDI CHEVASSUS

OUVRAGES ET RESEAUX EAU POTABLE

- CAPTAGE
- RESERVOIR
- TRAITEMENT
- POMPAGE SURPRESSEUR
- REDUCTEUR
- BRISSE CHARGE
- BASSIN

CANALISATIONS

- Adduction
- Adduction/distribution
- Distribution
- Hors service
- Inconnu
- Prive
- Refoulement/distribution
- Vidange / trop plein
- Branchement

FOND DE PLAN

- Limite communale
- Parcelle Cadastreale
- Lieux-dits
- Bâti

Cours d'eau

- Intermittent
- Permanent



DEPARTEMENT DE LA SAVOIE - ISERE
**Communauté de Communes
Cœur de Chartreuse**
2, 21 Chartreuse Guiers 38290 ENTRE DEUX GUIERS
Tel : 04 76 66 81 74 - Fax : 04 76 66 13 65

Nature des Ouvrages

RESEAUX HUMIDES

**ELABORATION DES SCHEMAS DIRECTEURS
INTERCOMMUNAUX D'ALIMENTATION EN EAU
POTABLE ET D'ASSAINISSEMENT DES EAUX USEES**

SCHEMA INTERCOMMUNAL

Nature des Ouvrages

ZONAGE EAU POTABLE

COMMUNE DE ENTRE DEUX GUIERS

e			
a			
c			
b			
d			
o	10/12/18	Version originale	MDR
Index	Date	Mise à jour	Chargés d'office

Echelle : 1 / 7 000

Délégation de la police : G38-923RH171

Maitre d'Ouvrage

PROFILS ETUDES
17 rue des Diabes Bleus
73 000 CHAMBERY
Tel : 04 79 26 59 29 - Fax : 04 79 26 59 30
Email : profil@profilstud.fr - http://www.profilstud.fr

OPCIB
Ouvrage Publicitaire Communautaire Intercommunale de la Région de la Savoie