


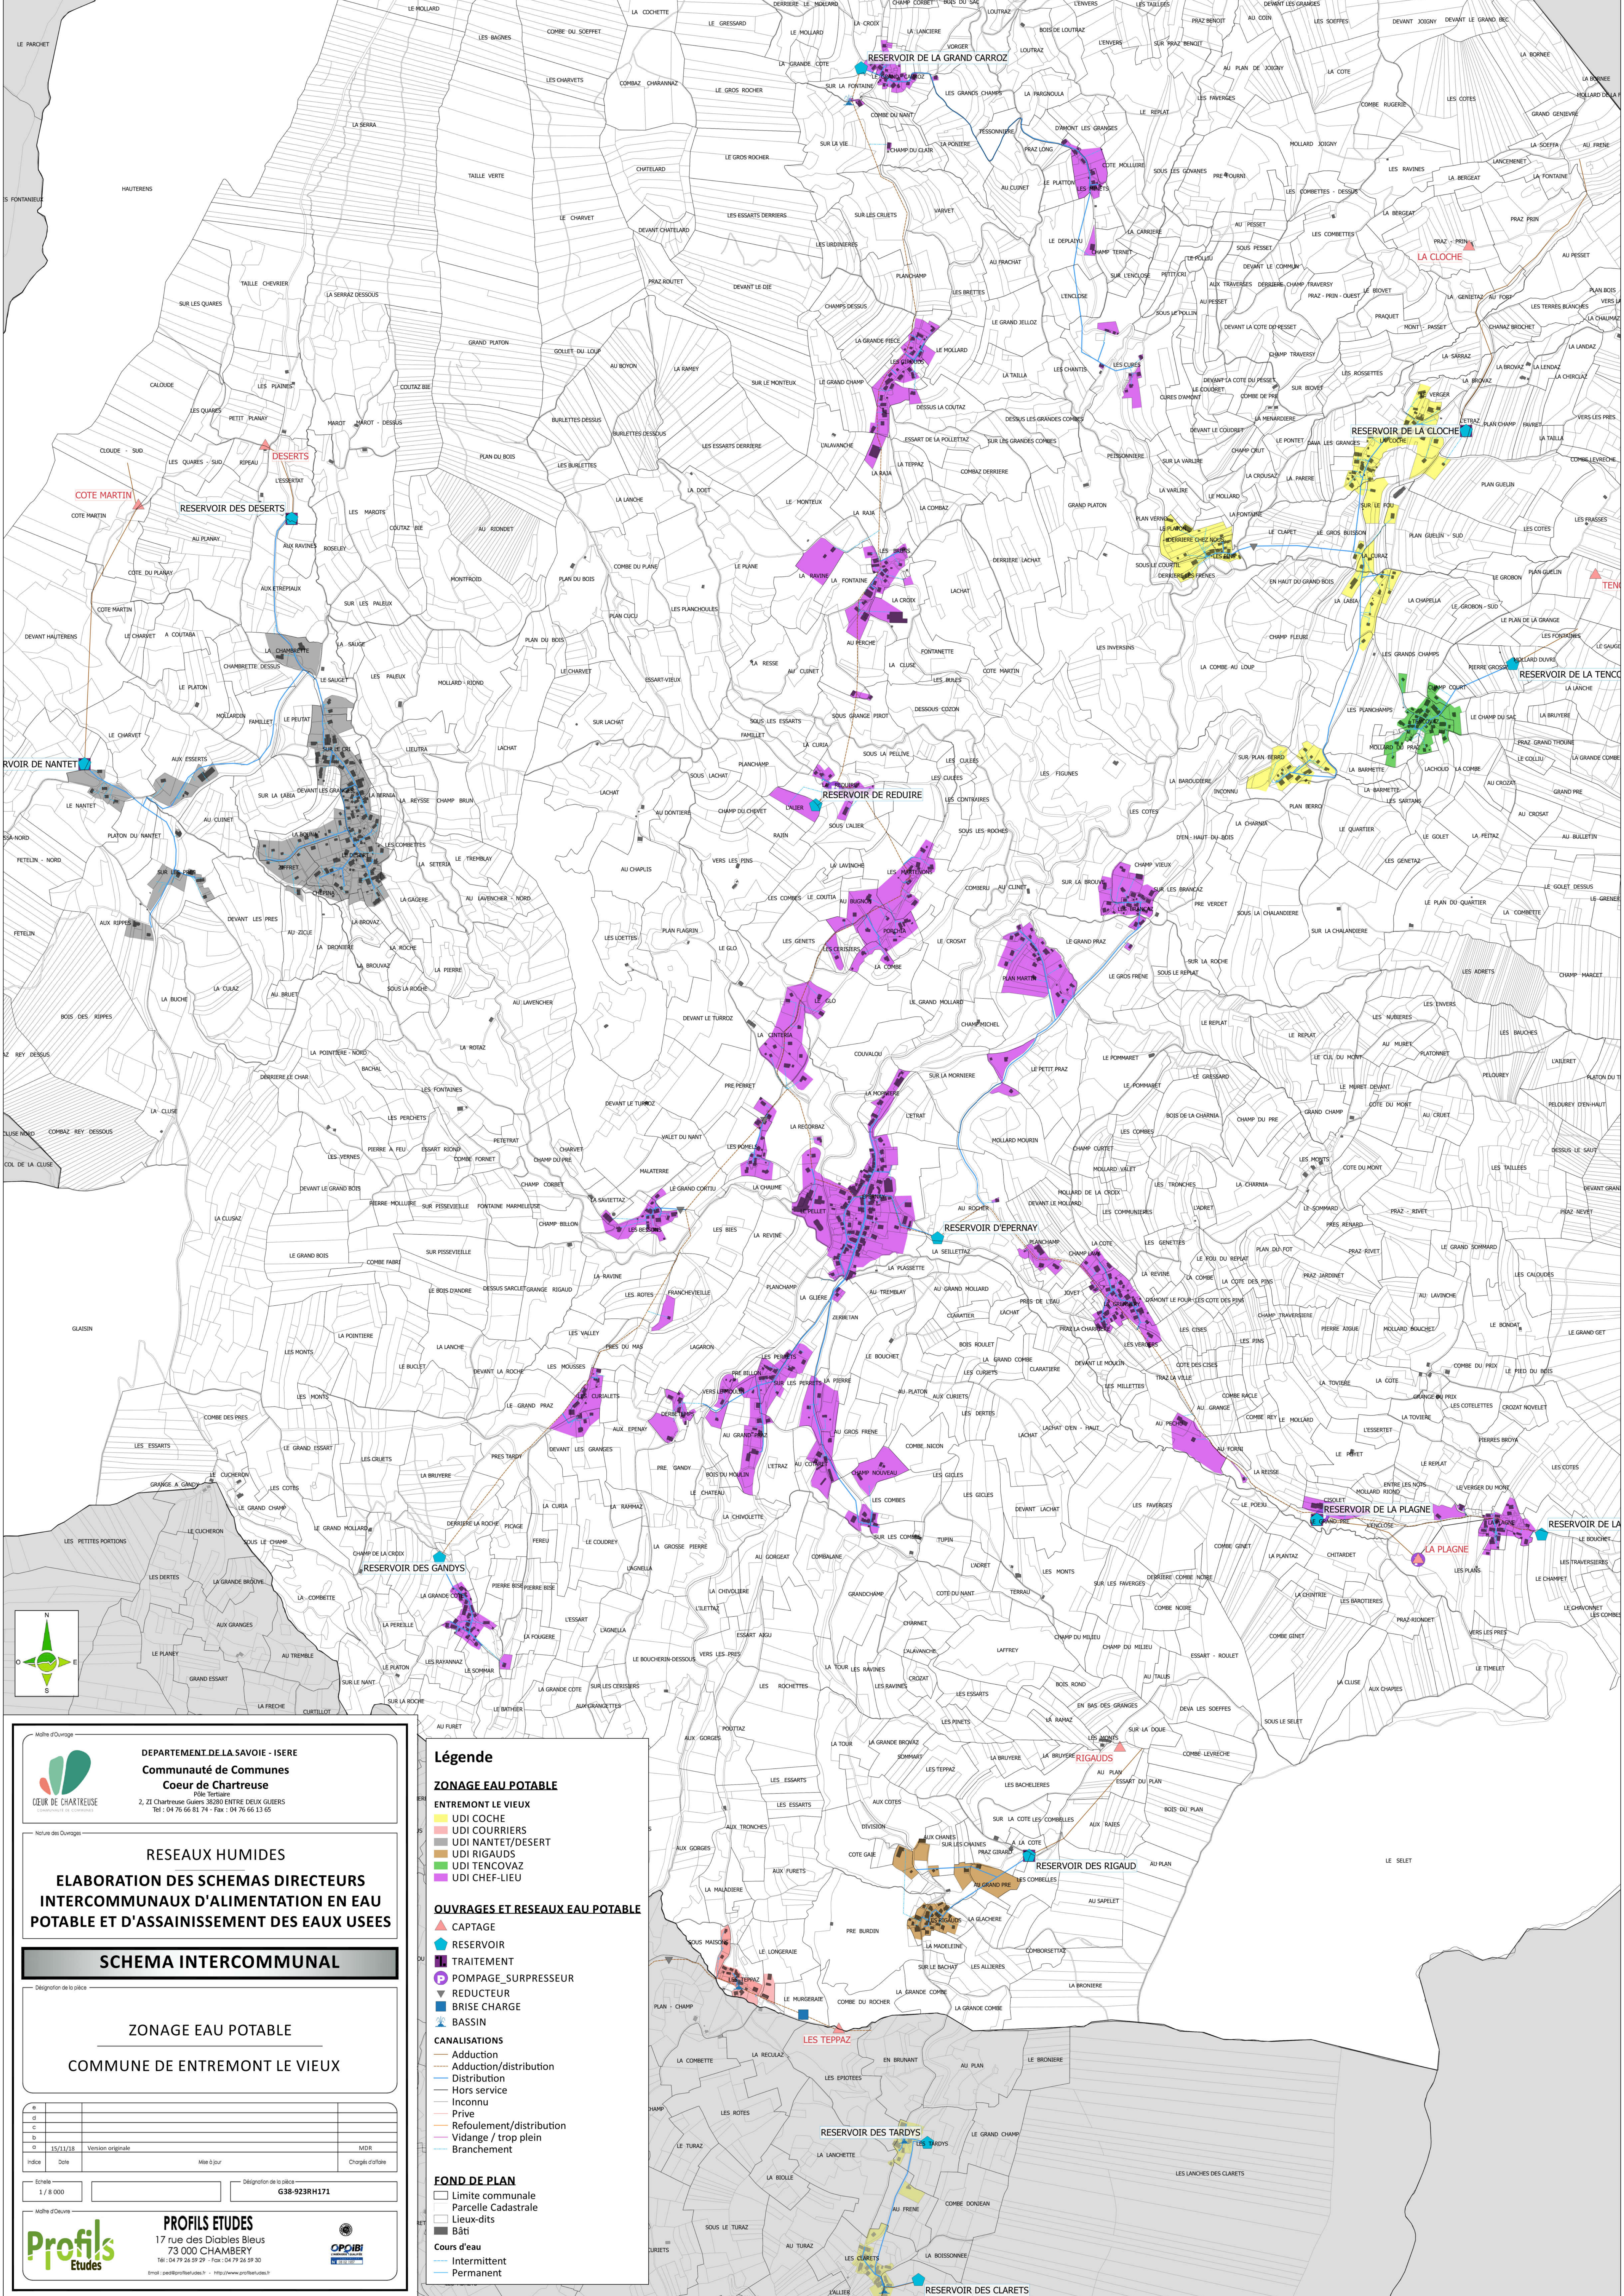



DEPARTEMENT DE LA SAVOIE - ISERE

Communauté de Communes

Cœur de Chartreuse

Pôle Tertiaire
2, ZI Chartreuse Gues 30200 ENTRE DEUX GLIERES
Tél : 04 76 66 81 74 - Fax : 04 76 66 13 65

Nature des Ouvrages

RESEAUX HUMIDES

ELABORATION DES SCHEMAS DIRECTEURS

INTERCOMMUNAUX D'ALIMENTATION EN EAU

POTABLE ET D'ASSAINISSEMENT DES EAUX USEES

SCHEMA INTERCOMMUNAL

Désignation de la pièce

ZONAGE EAU POTABLE

COMMUNE DE ENTREMONT LE VIEUX

α				
α				
α				
α				
α	15/11/18	Version originale		MDR
Indice	Date		Mise à jour	Chargés d'office

Echelle : 1 / 8 000

Désignation de la pièce : G38-923RH171

Maître d'Ouvrage

PROFILS ETUDES

17 rue des Diables Bleus
73 000 CHAMBERY

Tél : 04 79 26 59 29 - Fax : 04 79 26 59 30

Email : p.ea@profilsetudes.fr - https://www.profilsetudes.fr



- Légende**

ZONAGE EAU POTABLE

ENTREMONT LE VIEUX

 - UDI COCHE
 - UDI COURRIERS
 - UDI NANTET/DESERT
 - UDI RIGAUDS
 - UDI TENCVOZ
 - UDI CHEF-LIEU
- OUVRAGES ET RESEAUX EAU POTABLE**

 - CAPTAGE
 - RESERVOIR
 - TRAITEMENT
 - POMPAGE SURPRESSEUR
 - REDUCTEUR
 - BRISSE CHARGE
 - BASSIN

CANALISATIONS

 - Adduction
 - Adduction/distribution
 - Distribution
 - Hors service
 - Inconnu
 - Prive
 - Refoulement/distribution
 - Vidange / trop plein
 - Branchement
- FOND DE PLAN**

 - Limite communale
 - Parcelle Cadastreale
 - Lieux-dits
 - Bâti

Cours d'eau

 - Intermittent
 - Permanent