


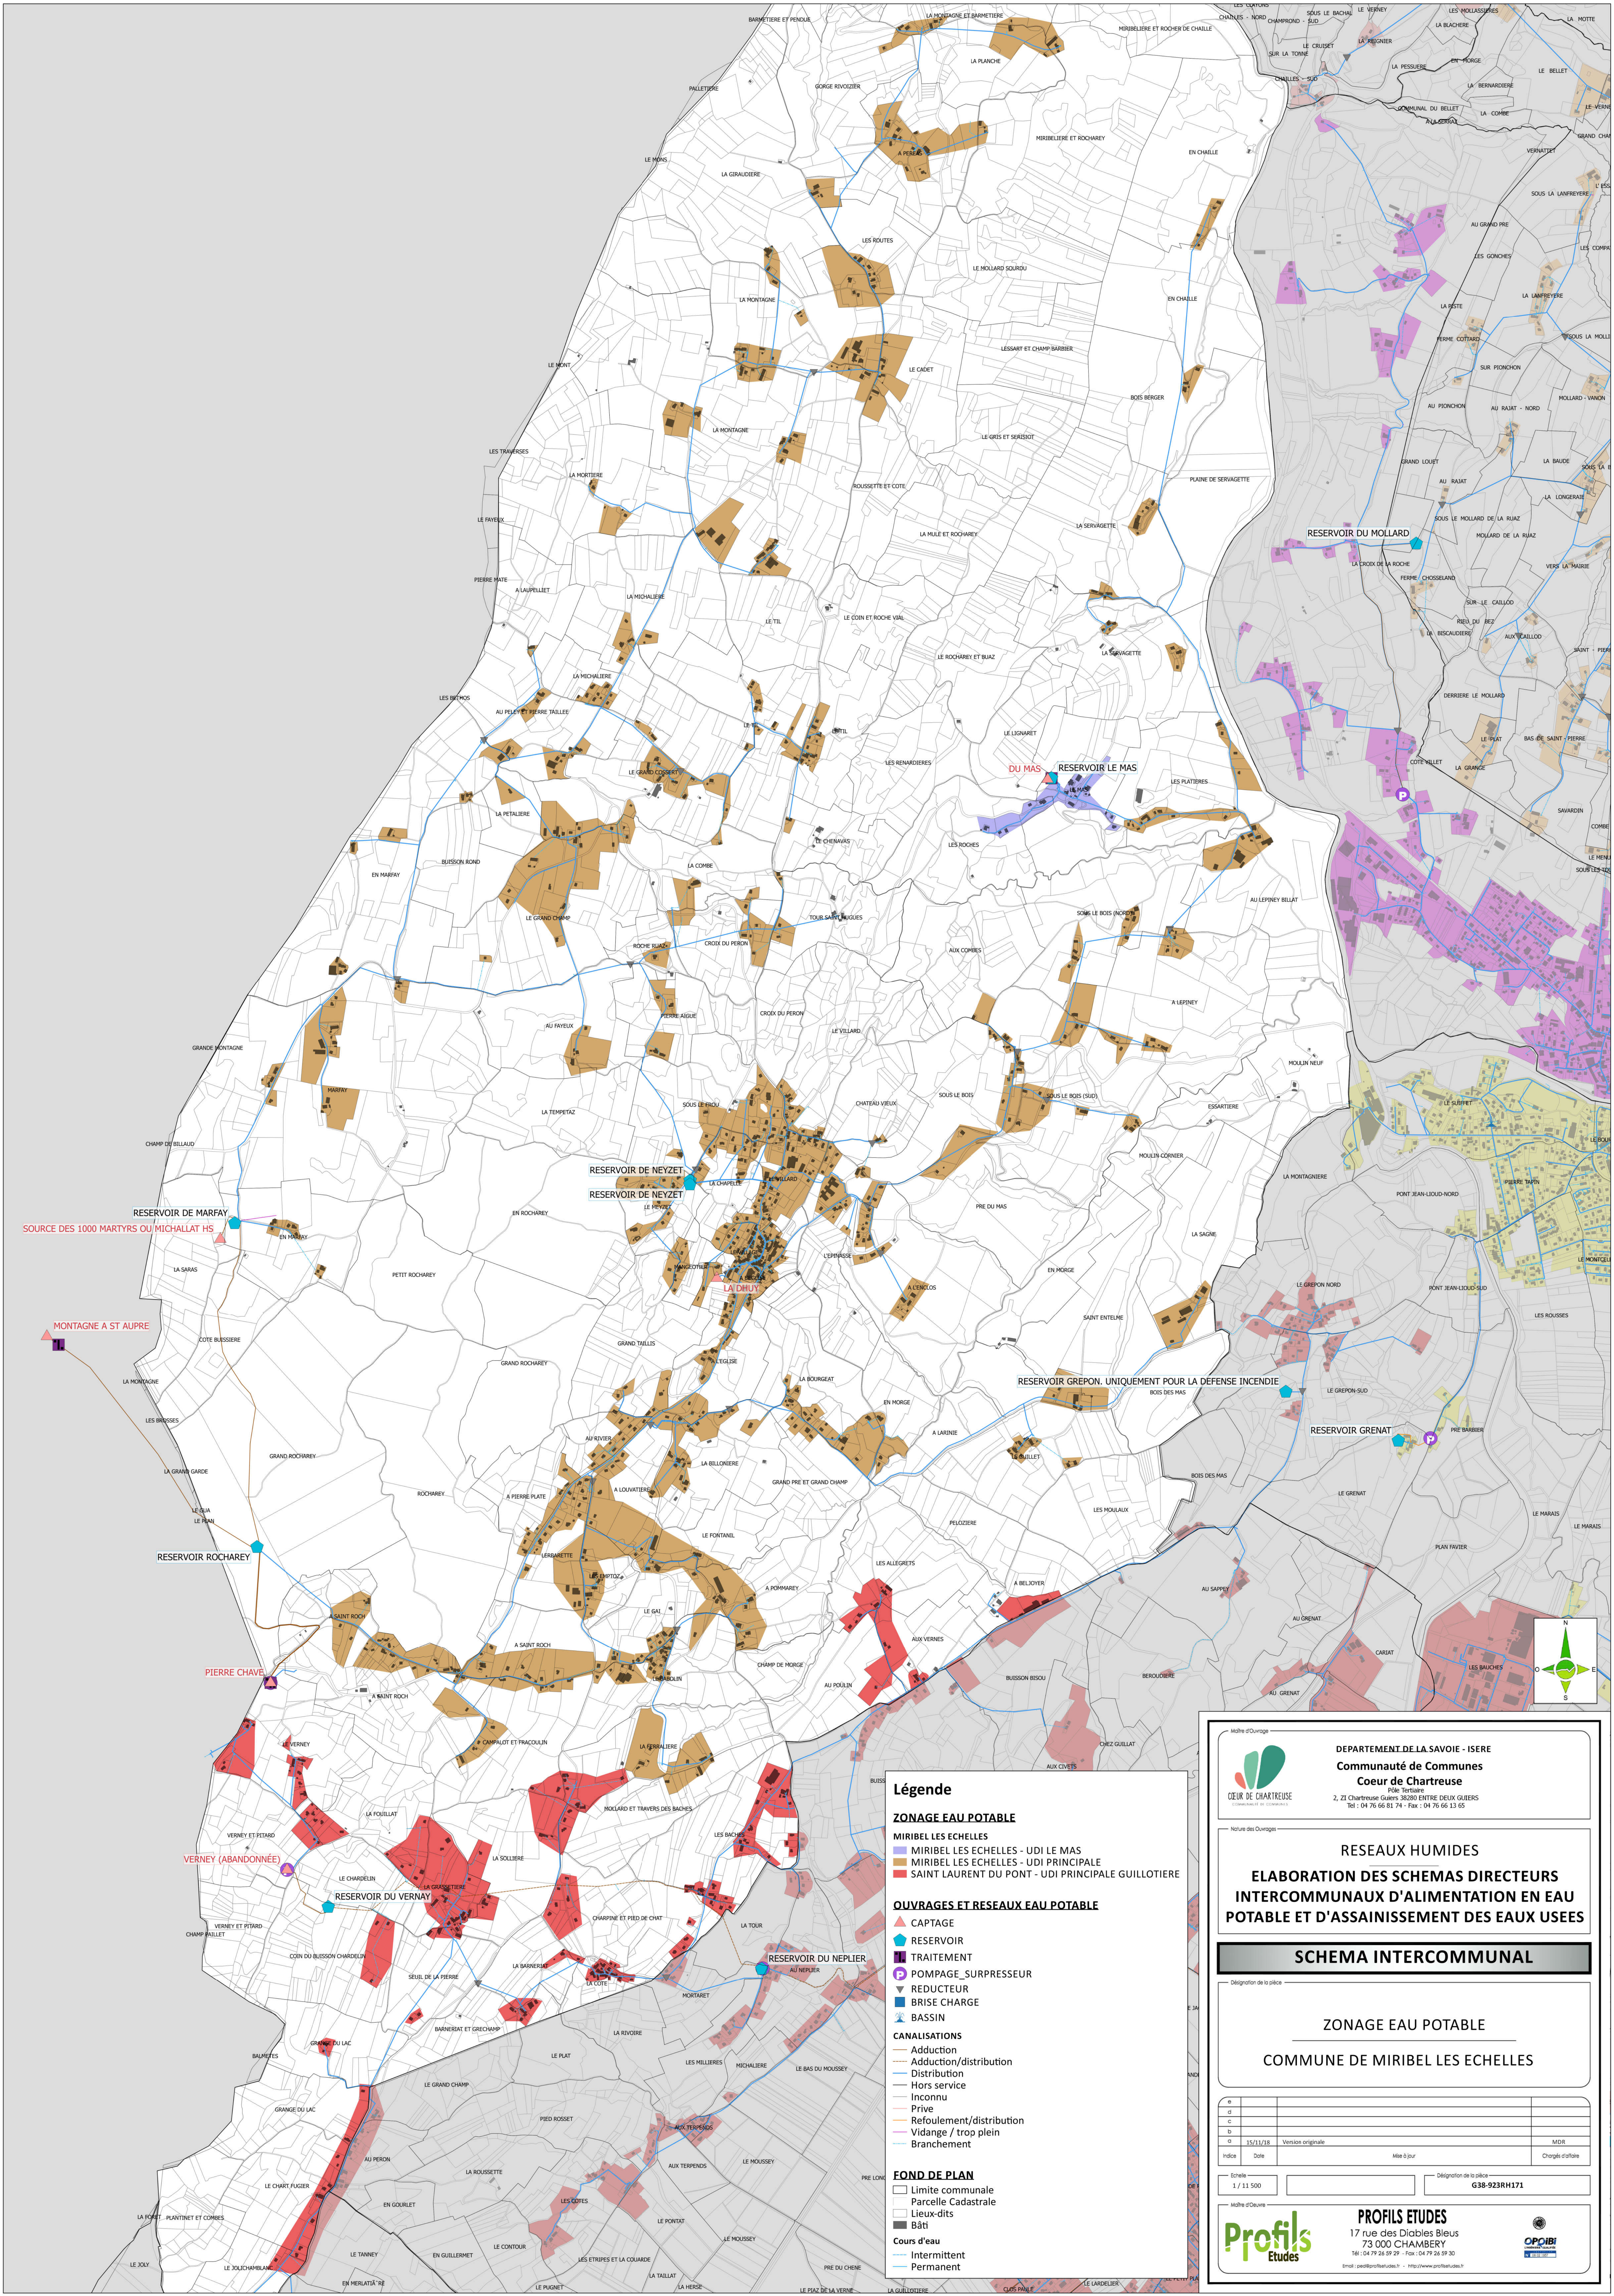

Légende

ZONAGE EAU POTABLE

MIRIBEL LES ECHELLES

- MIRIBEL LES ECHELLES - UDI LE MAS
- MIRIBEL LES ECHELLES - UDI PRINCIPALE
- SAINT LAURENT DU POINT - UDI PRINCIPALE GUILLOTIERE

OUVRAGES ET RESEAUX EAU POTABLE

- CAPTAGE
- RESERVOIR
- TRAITEMENT
- POMPAGE_SURPRESSEUR
- REDUCTEUR
- BRISSE CHARGE
- BASSIN

CANALISATIONS

- Adduction
- Adduction/distribution
- Distribution
- Hors service
- Inconnu
- Prive
- Refolement/distribution
- Vidange / trop plein
- Branchement

FOND DE PLAN

- Limite communale
- Parcelle Cadastreale
- Lieux-dits
- Bâti
- Cours d'eau
- Intermittent
- Permanent



DEPARTEMENT DE LA SAVOIE - ISERE
Communauté de Communes
Cœur de Chartreuse
Pôle Tertiaire
2, ZI Chartreuse Guers 38200 ENTRE DEUX GUERS
Tel : 04 76 66 81 74 - Fax : 04 76 66 13 65

Nature des Ouvrages

RESEAUX HUMIDES ELABORATION DES SCHEMAS DIRECTEURS INTERCOMMUNAUX D'ALIMENTATION EN EAU POTABLE ET D'ASSAINISSEMENT DES EAUX USEES

SCHEMA INTERCOMMUNAL

Désignation de la police

ZONAGE EAU POTABLE COMMUNE DE MIRIBEL LES ECHELLES

a			
b			
c			
d			
e	15/11/18	Version originale	MDR
Indice	Date	Mise à jour	Chargés d'office

Echelle

1 / 11 500

Maitre d'Ouvrage

Profils Etudes

PROFILS ETUDES
17 rue des Diables Bleus
73 000 CHAMBERY
Tel : 04 79 26 59 29 - Fax : 04 79 26 59 30
Email : profil@profilstudies.fr - <http://www.profilstudies.fr>

