


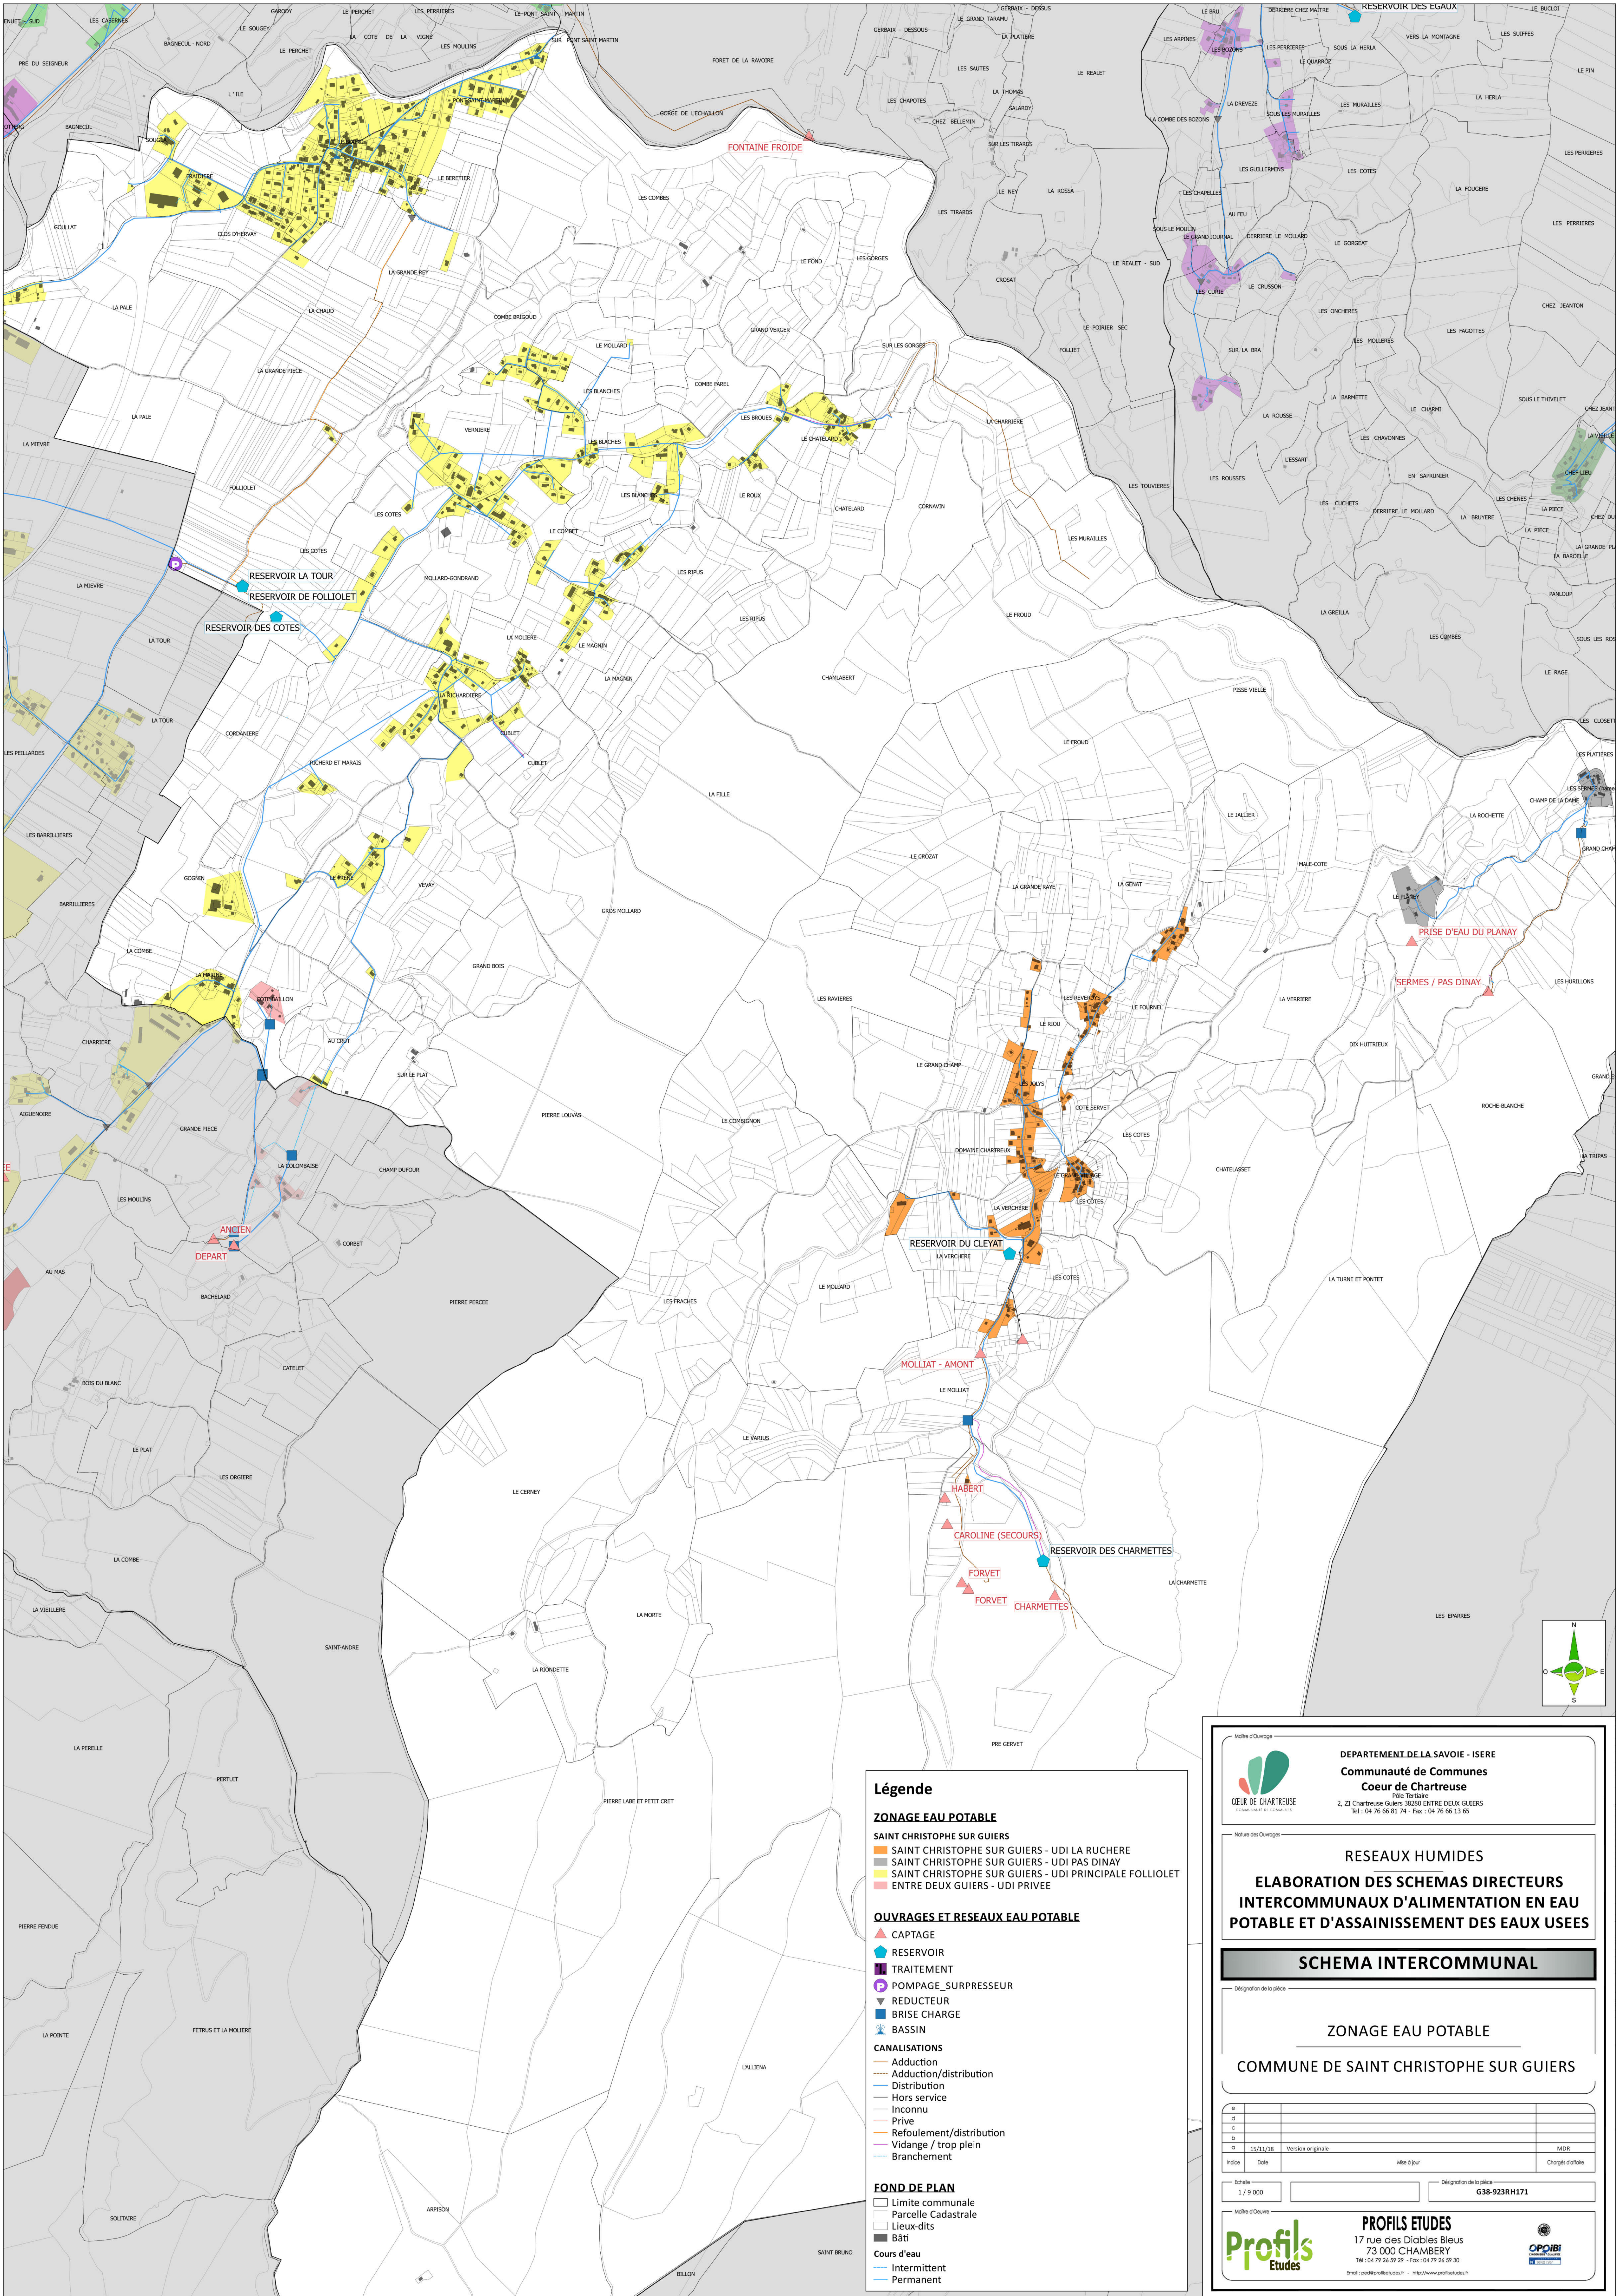

Légende

ZONAGE EAU POTABLE
SAINT CHRISTOPHE SUR GUIERS
SAINT CHRISTOPHE SUR GUIERS - UDI LA RUCHERE
SAINT CHRISTOPHE SUR GUIERS - UDI PAS DINAY
SAINT CHRISTOPHE SUR GUIERS - UDI PRINCIPALE FOLLIOT
ENTRE DEUX GUIERS - UDI PRIVEE

OUVRAGES ET RESEAUX EAU POTABLE
CAPTAGE
RESERVOIR
TRAITEMENT
POMPAGE_SURPRESSEUR
REDUCTEUR
BRISE CHARGE
BASSIN
CANALISATIONS
Adduction
Adduction/distribution
Distribution
Hors service
Inconnu
Prive
Refolement/distribution
Vidange / trop plein
Branchement

FOND DE PLAN
Limite communale
Parcelle Cadastreale
Lieux-dits
Bâti
Cours d'eau
Intermittent
Permanent



DEPARTEMENT DE LA SAVOIE - ISERE
**Communauté de Communes
Cœur de Chartreuse**
Pôle Tertiaire
2, ZI Chartreuse Guiers 38200 ENTRE DEUX GUIERS
Tel : 04 76 66 81 74 - Fax : 04 76 66 13 65

RESEAUX HUMIDES
**ELABORATION DES SCHEMAS DIRECTEURS
INTERCOMMUNAUX D'ALIMENTATION EN EAU
POTABLE ET D'ASSAINISSEMENT DES EAUX USEES**

SCHEMA INTERCOMMUNAL

ZONAGE EAU POTABLE
COMMUNE DE SAINT CHRISTOPHE SUR GUIERS

e			
a			
c			
b			
a	15/11/18	Version originale	MDR
Index	Date	Mise à jour	Chargés d'office
Echelle : 1 / 9 000		Délégation de la police : G38-923RH171	
Maître d'œuvre : Profils Etudes 17 rue des Diabes Bleus 73 000 CHAMBERY Tel : 04 79 26 59 29 - Fax : 04 79 26 59 30 Email : pe@profilsetudes.fr - http://www.profilsetudes.fr			