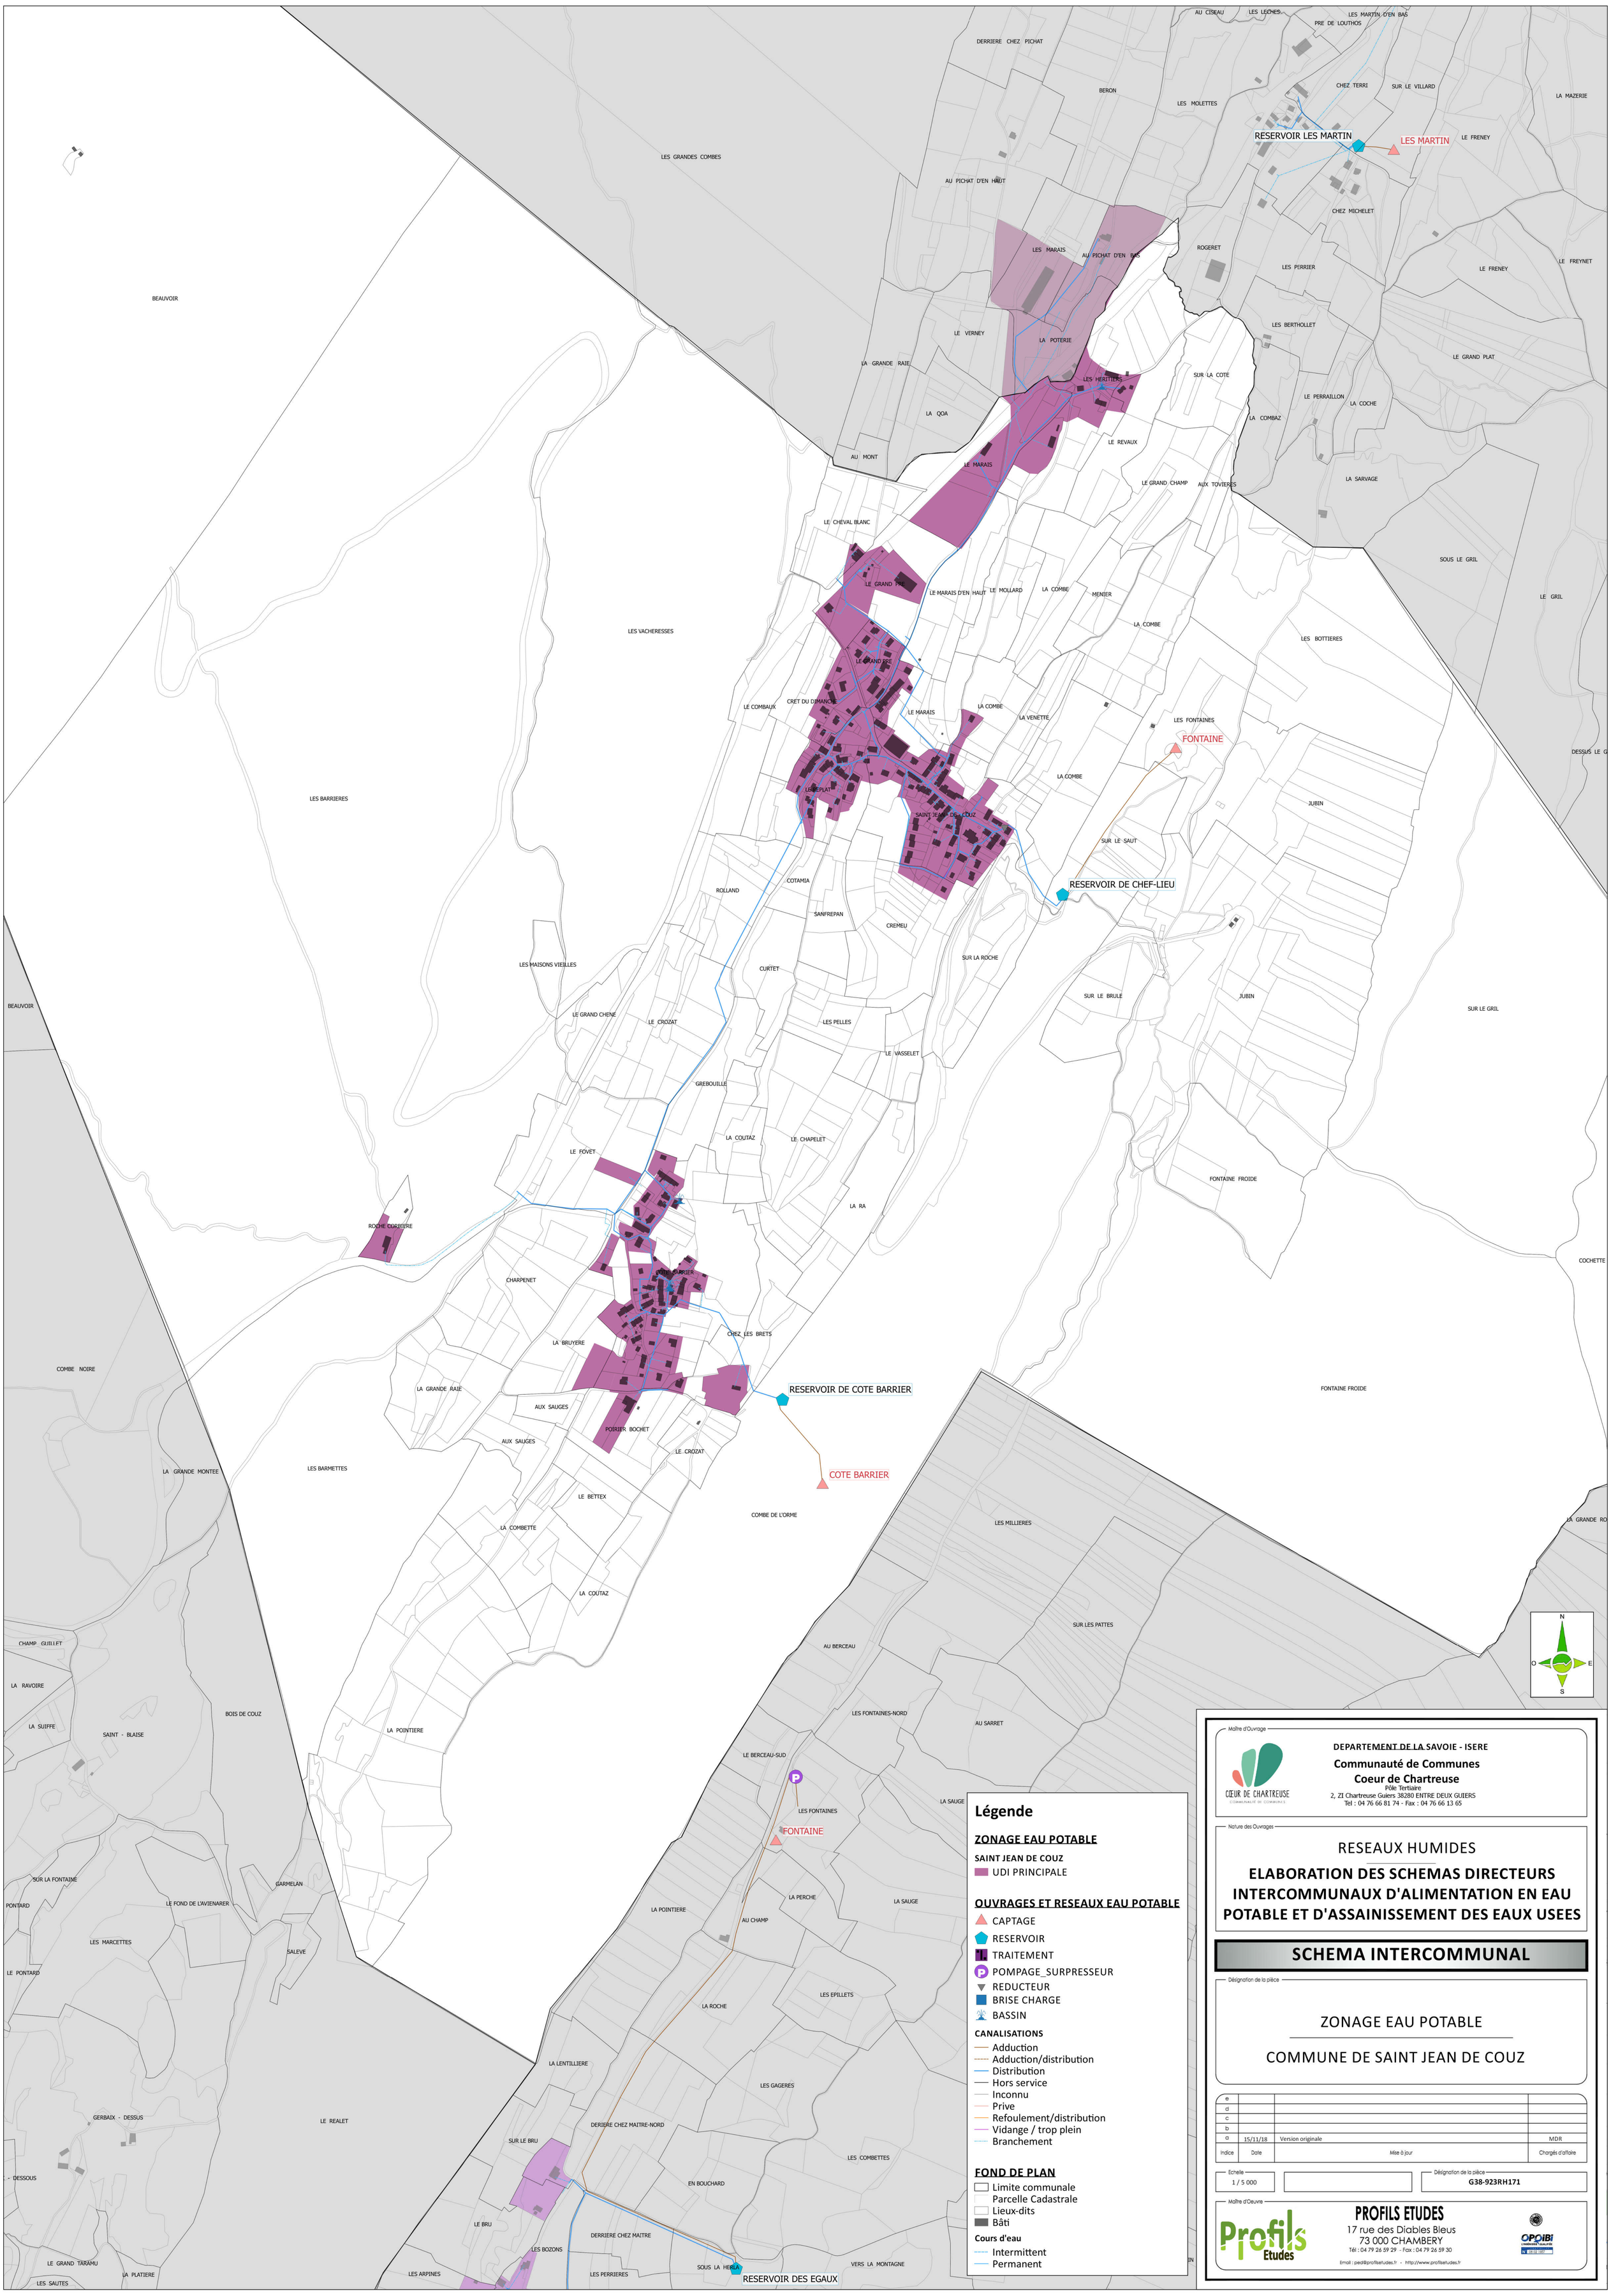
RESERVOIR LES MARTIN
LES MARTIN
RESERVOIR DE CHEF-LIEU
FONTAINE
RESERVOIR DE COTE BARRIER
COTE BARRIER
RESERVOIR DES EGAUX
FONTAINE
Légende
ZONAGE EAU POTABLE
SAINT JEAN DE COUZ
UDI PRINCIPALE
OUVRAGES ET RESEAUX EAU POTABLE
CAPTAGE
RESERVOIR
TRAITEMENT
POMPAGE_SURPRESSEUR
REDUCTEUR
BRISE CHARGE
BASSIN
CANALISATIONS
Adduction
Adduction/distribution
Distribution
Hors service
Inconnu
Prive
Refoulement/distribution
Vidange / trop plein
Branchement
FOND DE PLAN
Limite communale
Parcelle Cadastrale
Lieux-dits
Bâti
Cours d'eau
Intermittent
Permanent
Maître d'Ouvrage
DEPARTEMENT DE LA SAVOIE - ISERE
Communauté de Communes
Coeur de Chartreuse
Pôle Tertiaire
2, ZI Chartreuse Guiers 38280 ENTRE DEUX GUIERS
Tél : 04 76 66 81 74 - Fax : 04 76 66 13 65
Nature des Ouvrages
RESEAUX HUMIDES
ELABORATION DES SCHEMAS DIRECTEURS INTERCOMMUNAUX D'ALIMENTATION EN EAU POTABLE ET D'ASSAINISSEMENT DES EAUX USEES
SCHEMA INTERCOMMUNAL
Désignation de la pièce
ZONAGE EAU POTABLE
COMMUNE DE SAINT JEAN DE COUZ
e
d
c
b
a 15/11/18 Version originale MDR
Indice Date Mise à jour Chargés d'affaire
Echelle 1 / 5 000
Désignation de la pièce G38-923RH171
Maître d'Oeuvre
PROFILS ETUDES
17 rue des Diables Bleus
73 000 CHAMBERY
Tél : 04 79 26 59 29 - Fax : 04 79 26 59 30
Email : pedl@profilsetudes.fr - http://www.profilsetudes.fr