


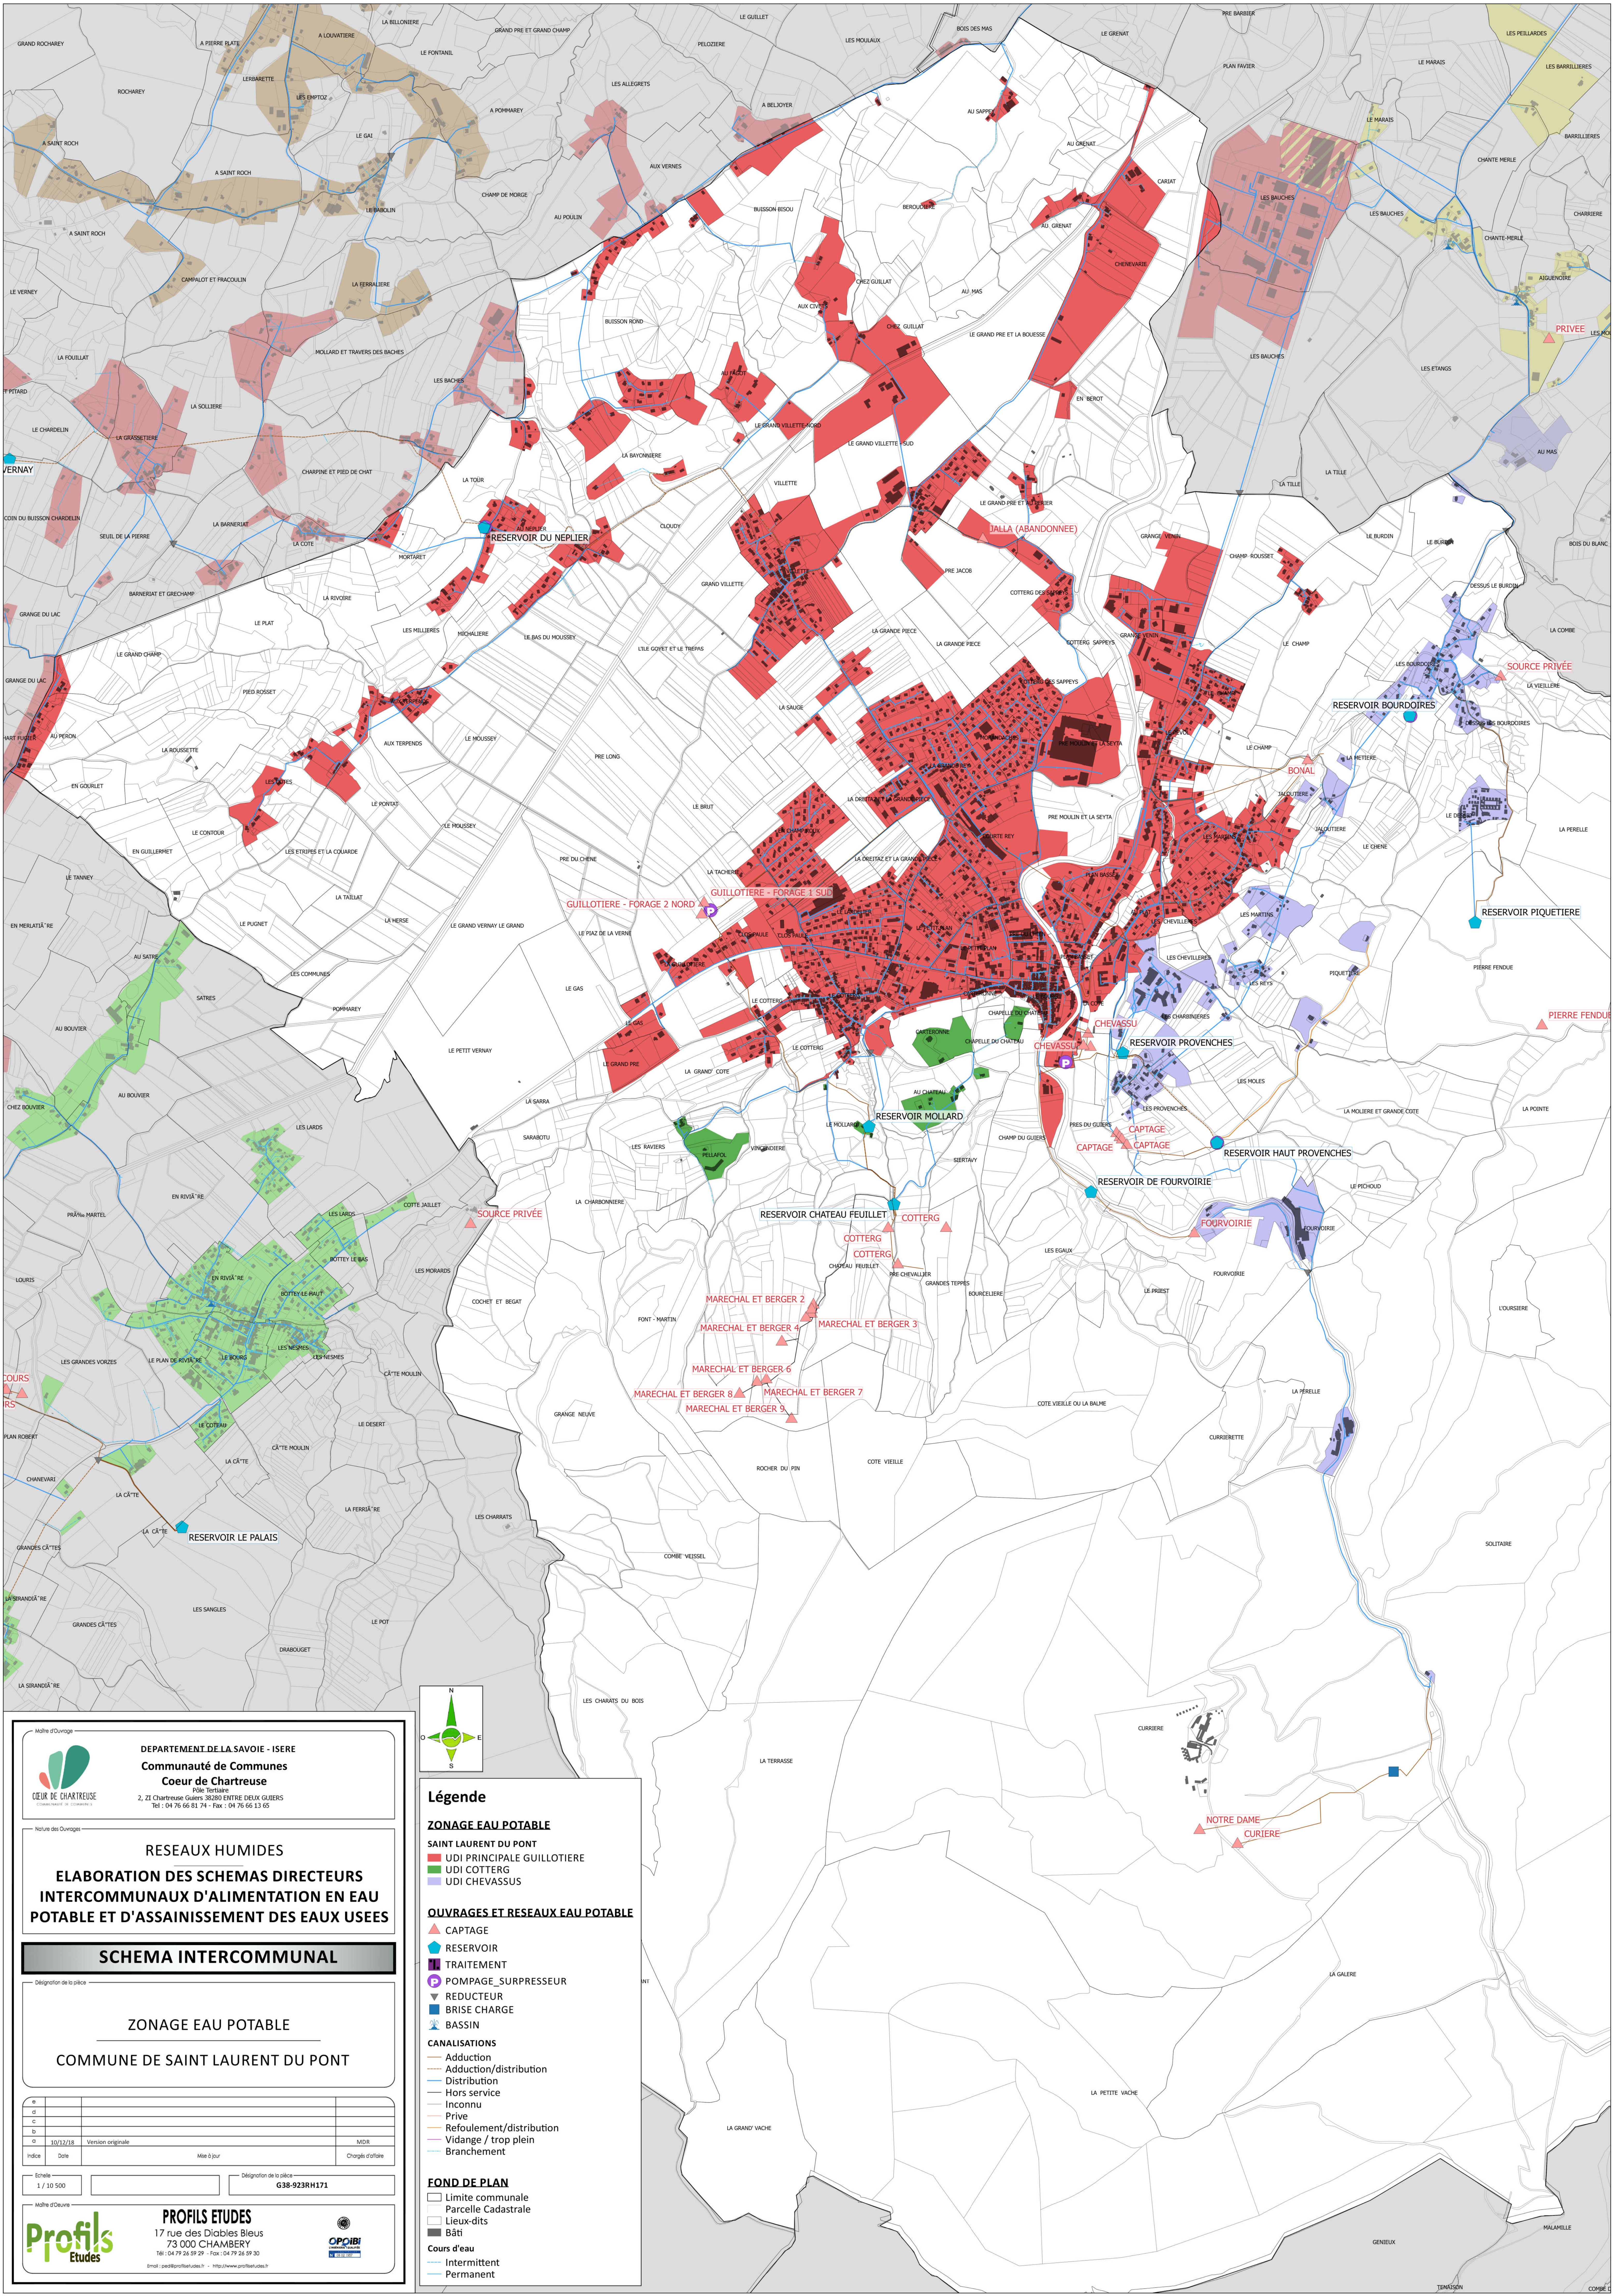



DEPARTEMENT DE LA SAVOIE - ISERE

Communauté de Communes

Cœur de Chartreuse

Pôle Tertiaire
2, ZI Chartreuse Guers 38280 ENTRE DEUX GUERS
Tél : 04 76 66 81 74 - Fax : 04 76 66 13 65

Nature des Ouvrages

RESEAUX HUMIDES

ELABORATION DES SCHEMAS DIRECTEURS

INTERCOMMUNAUX D'ALIMENTATION EN EAU

POTABLE ET D'ASSAINISSEMENT DES EAUX USEES

SCHEMA INTERCOMMUNAL

Designation de la place

ZONAGE EAU POTABLE

COMMUNE DE SAINT LAURENT DU PONT

a				
b				
c				
d				
e	10/12/18	Version originale		MDR
Indice	Date	Mise à jour	Designation de la place	Chargé d'office

Echelle : 1 / 10 500

Designation de la place : **G38-923RH171**

Maire d'Ouvrage

PROFILS ETUDES

17 rue des Diables Bleus
73 000 CHAMBERY

Tél : 04 79 26 59 29 - Fax : 04 79 26 59 30

Email : p.eudes@profilsetudes.fr - <http://www.profilsetudes.fr>



Légende

ZONAGE EAU POTABLE

- SAINT LAURENT DU PONT
- UDI PRINCIPALE GUILLOTIERE
- UDI COTTERG
- UDI CHEVASSUS

OUVRAGES ET RESEAUX EAU POTABLE

- CAPTAGE
- RESERVOIR
- TRAITEMENT
- POMPAGE SURPRESSEUR
- REDUCTEUR
- BRISÉ CHARGE
- BASSIN

CANALISATIONS

- Adduction
- Adduction/distribution
- Distribution
- Hors service
- Inconnu
- Prive
- Refolement/distribution
- Vidange / trop plein
- Branchement

FOND DE PLAN

- Limite communale
- Parcelle Cadastre
- Lieux-dits
- Bâti
- Cours d'eau
- Intermittent
- Permanent