


Légende

ZONAGE EAU POTABLE
SAINT PIERRE DE CHARTREUSE
UDI BATTOUR
UDI CHERLIEU
UDI COTTAVES
UDI ESSARTS
UDI FONTAINE NOIRE
UDI LES EGAUX
UDI RUT/MANISSOLA

OUVRAGES ET RESEAUX EAU POTABLE
CAPTAGE
RESERVOIR
TRAITEMENT
POMPAGE SURPRESSEUR
REDUCTEUR
BRISE CHARGE
BASSIN
CANALISATIONS
Adduction
Adduction/distribution
Distribution
Hors service
Inconnu
Prive
Refoulement/distribution
Vidange / trop plein
Branchement

FOND DE PLAN
Limite communale
Parcelle Cadastreale
Lieux-dits
Bâti
Cours d'eau
Intermittent
Permanent

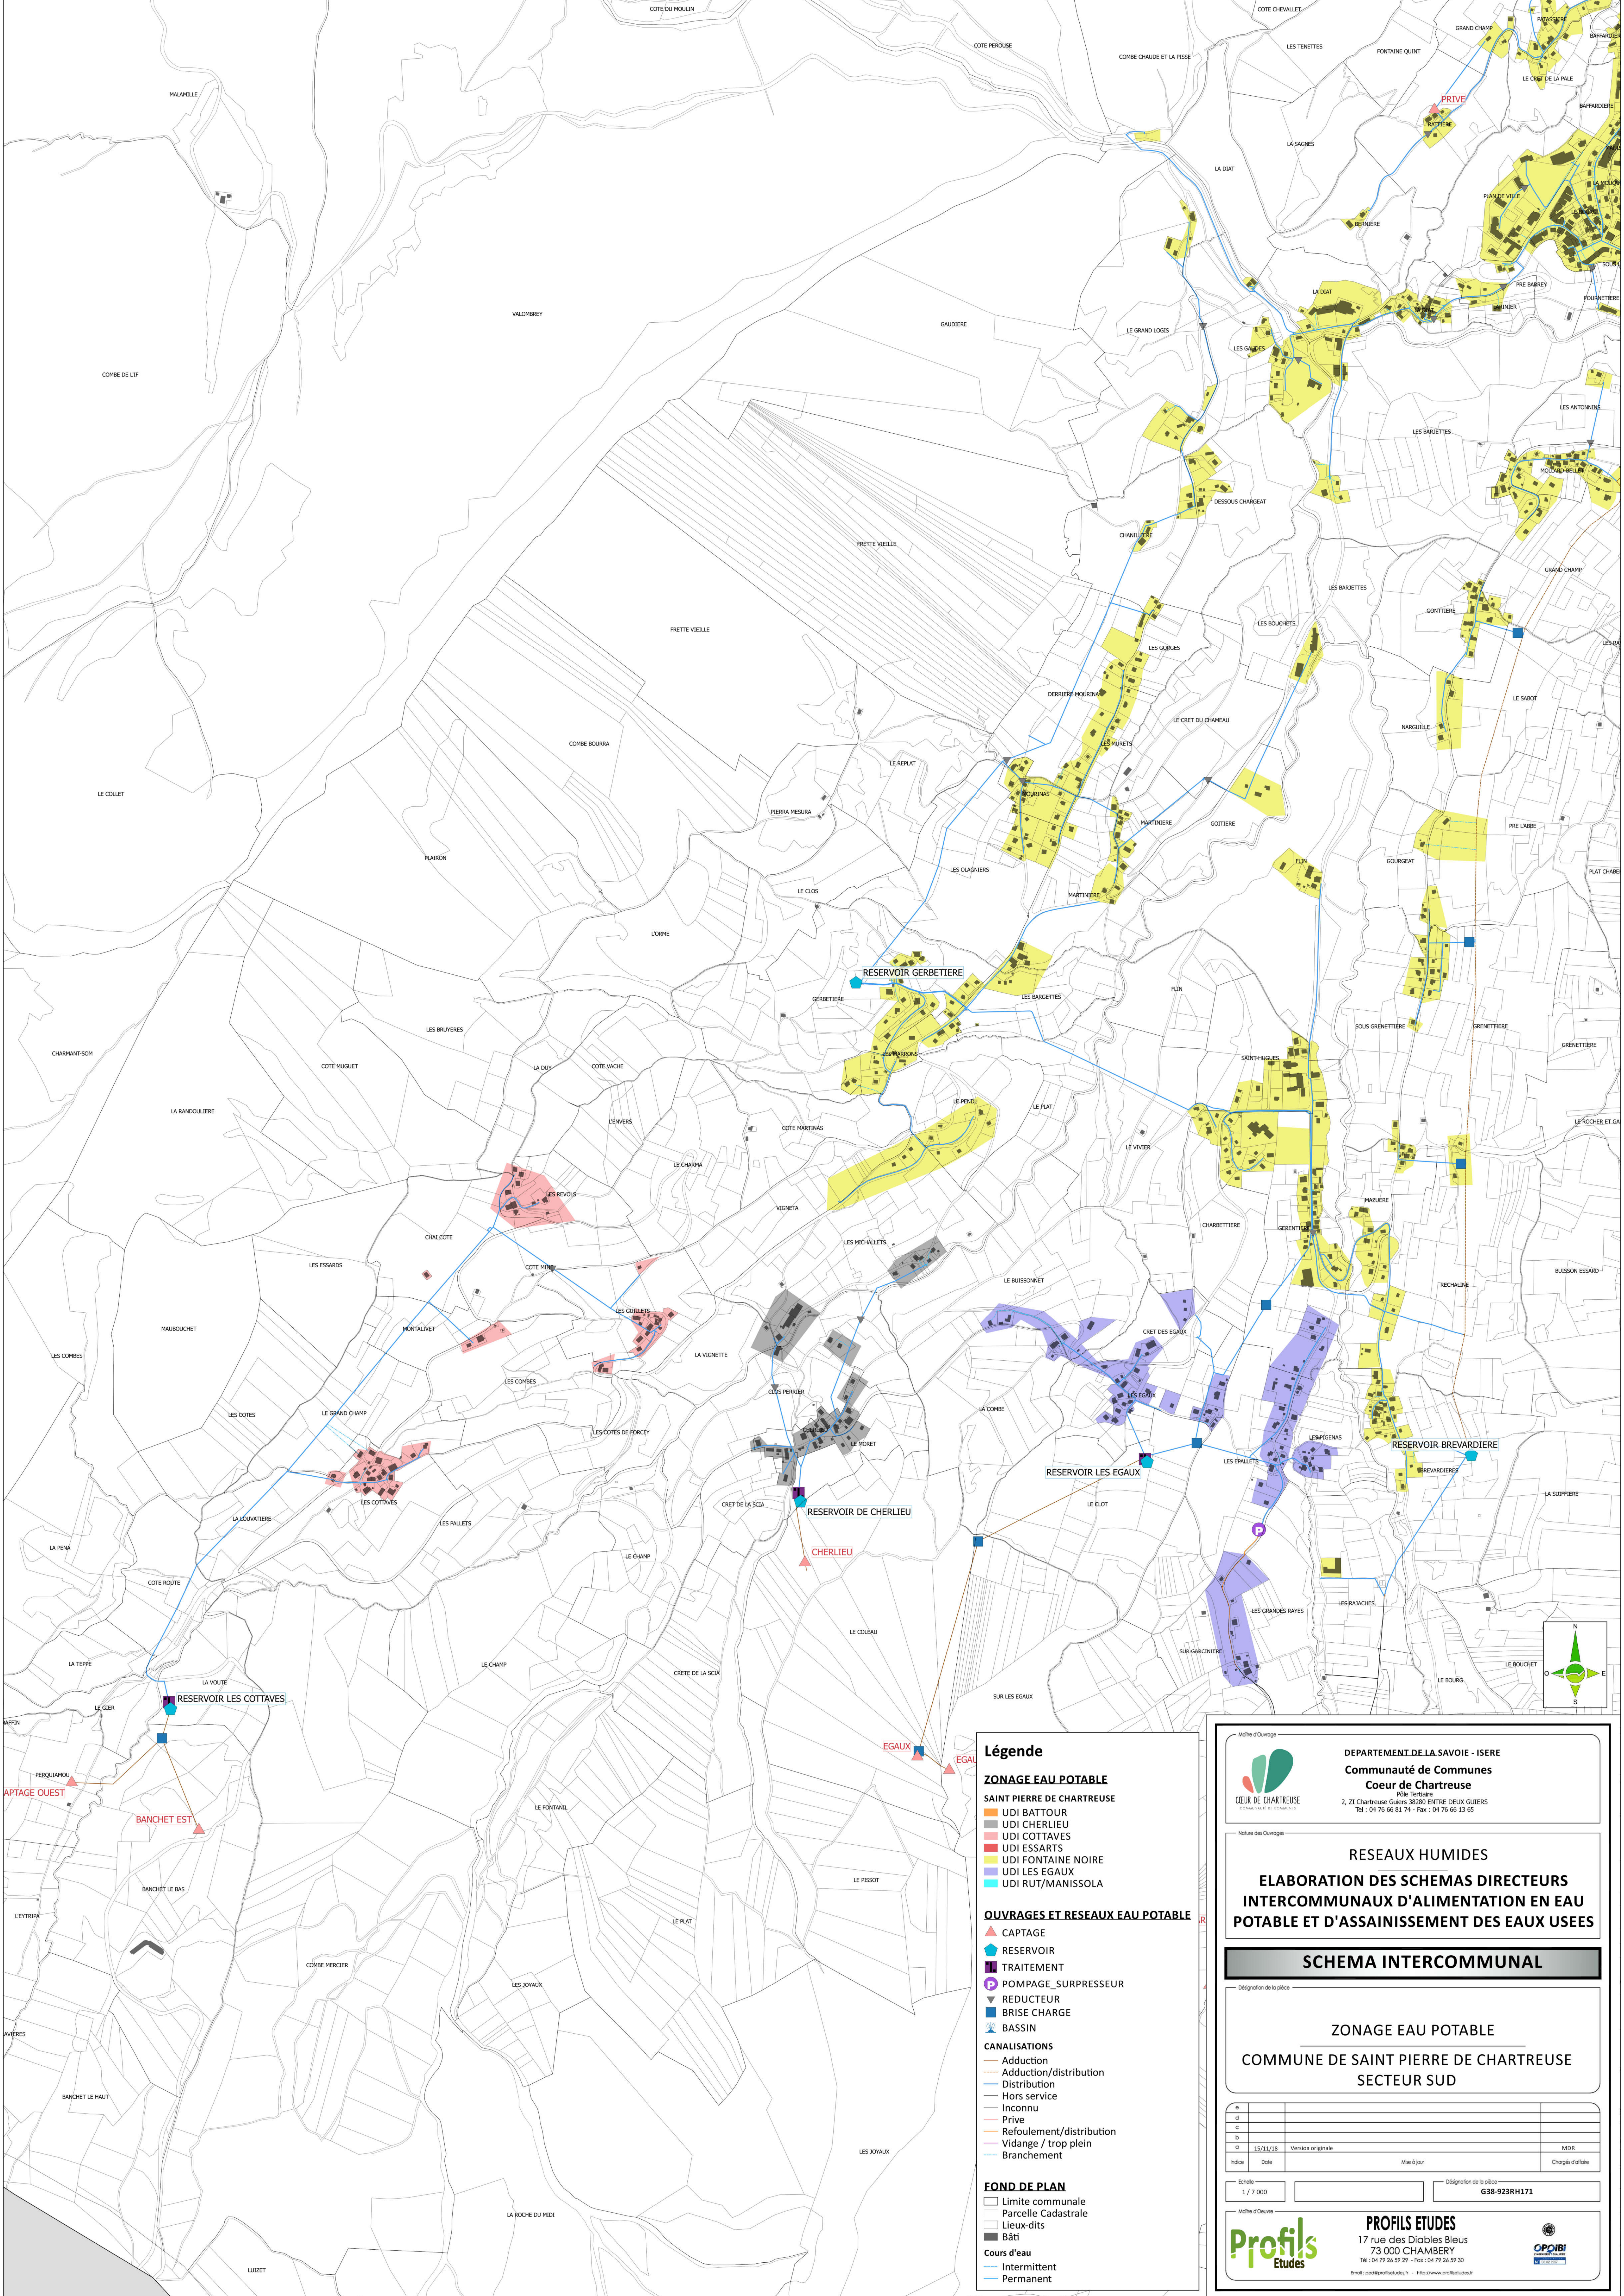

DEPARTEMENT DE LA SAVOIE - ISERE
Communauté de Communes
Cœur de Chartreuse
Pôle Tertiaire
2, ZI Chartreuse Guers 38200 ENTRE DEUX GLIERES
Tel : 04 76 66 81 74 - Fax : 04 76 66 13 65

RESEAUX HUMIDES
ELABORATION DES SCHEMAS DIRECTEURS
INTERCOMMUNAUX D'ALIMENTATION EN EAU
POTABLE ET D'ASSAINISSEMENT DES EAUX USEES

SCHEMA INTERCOMMUNAL

ZONAGE EAU POTABLE
COMMUNE DE SAINT PIERRE DE CHARTREUSE
SECTEUR SUD

e			
a			
c			
b			
a	15/11/18	Version originale	MDR
Indice	Date	Mise à jour	Chargés d'office
Echelle : 1 / 7 000		Délégation de la police : G38-923RH171	
Profils Etudes 17 rue des Diablos Bleus 73 000 CHAMBERY Tél : 04 79 26 59 29 - Fax : 04 79 26 59 30 Email : p.e@profilsetudes.fr - http://www.profilsetudes.fr			