


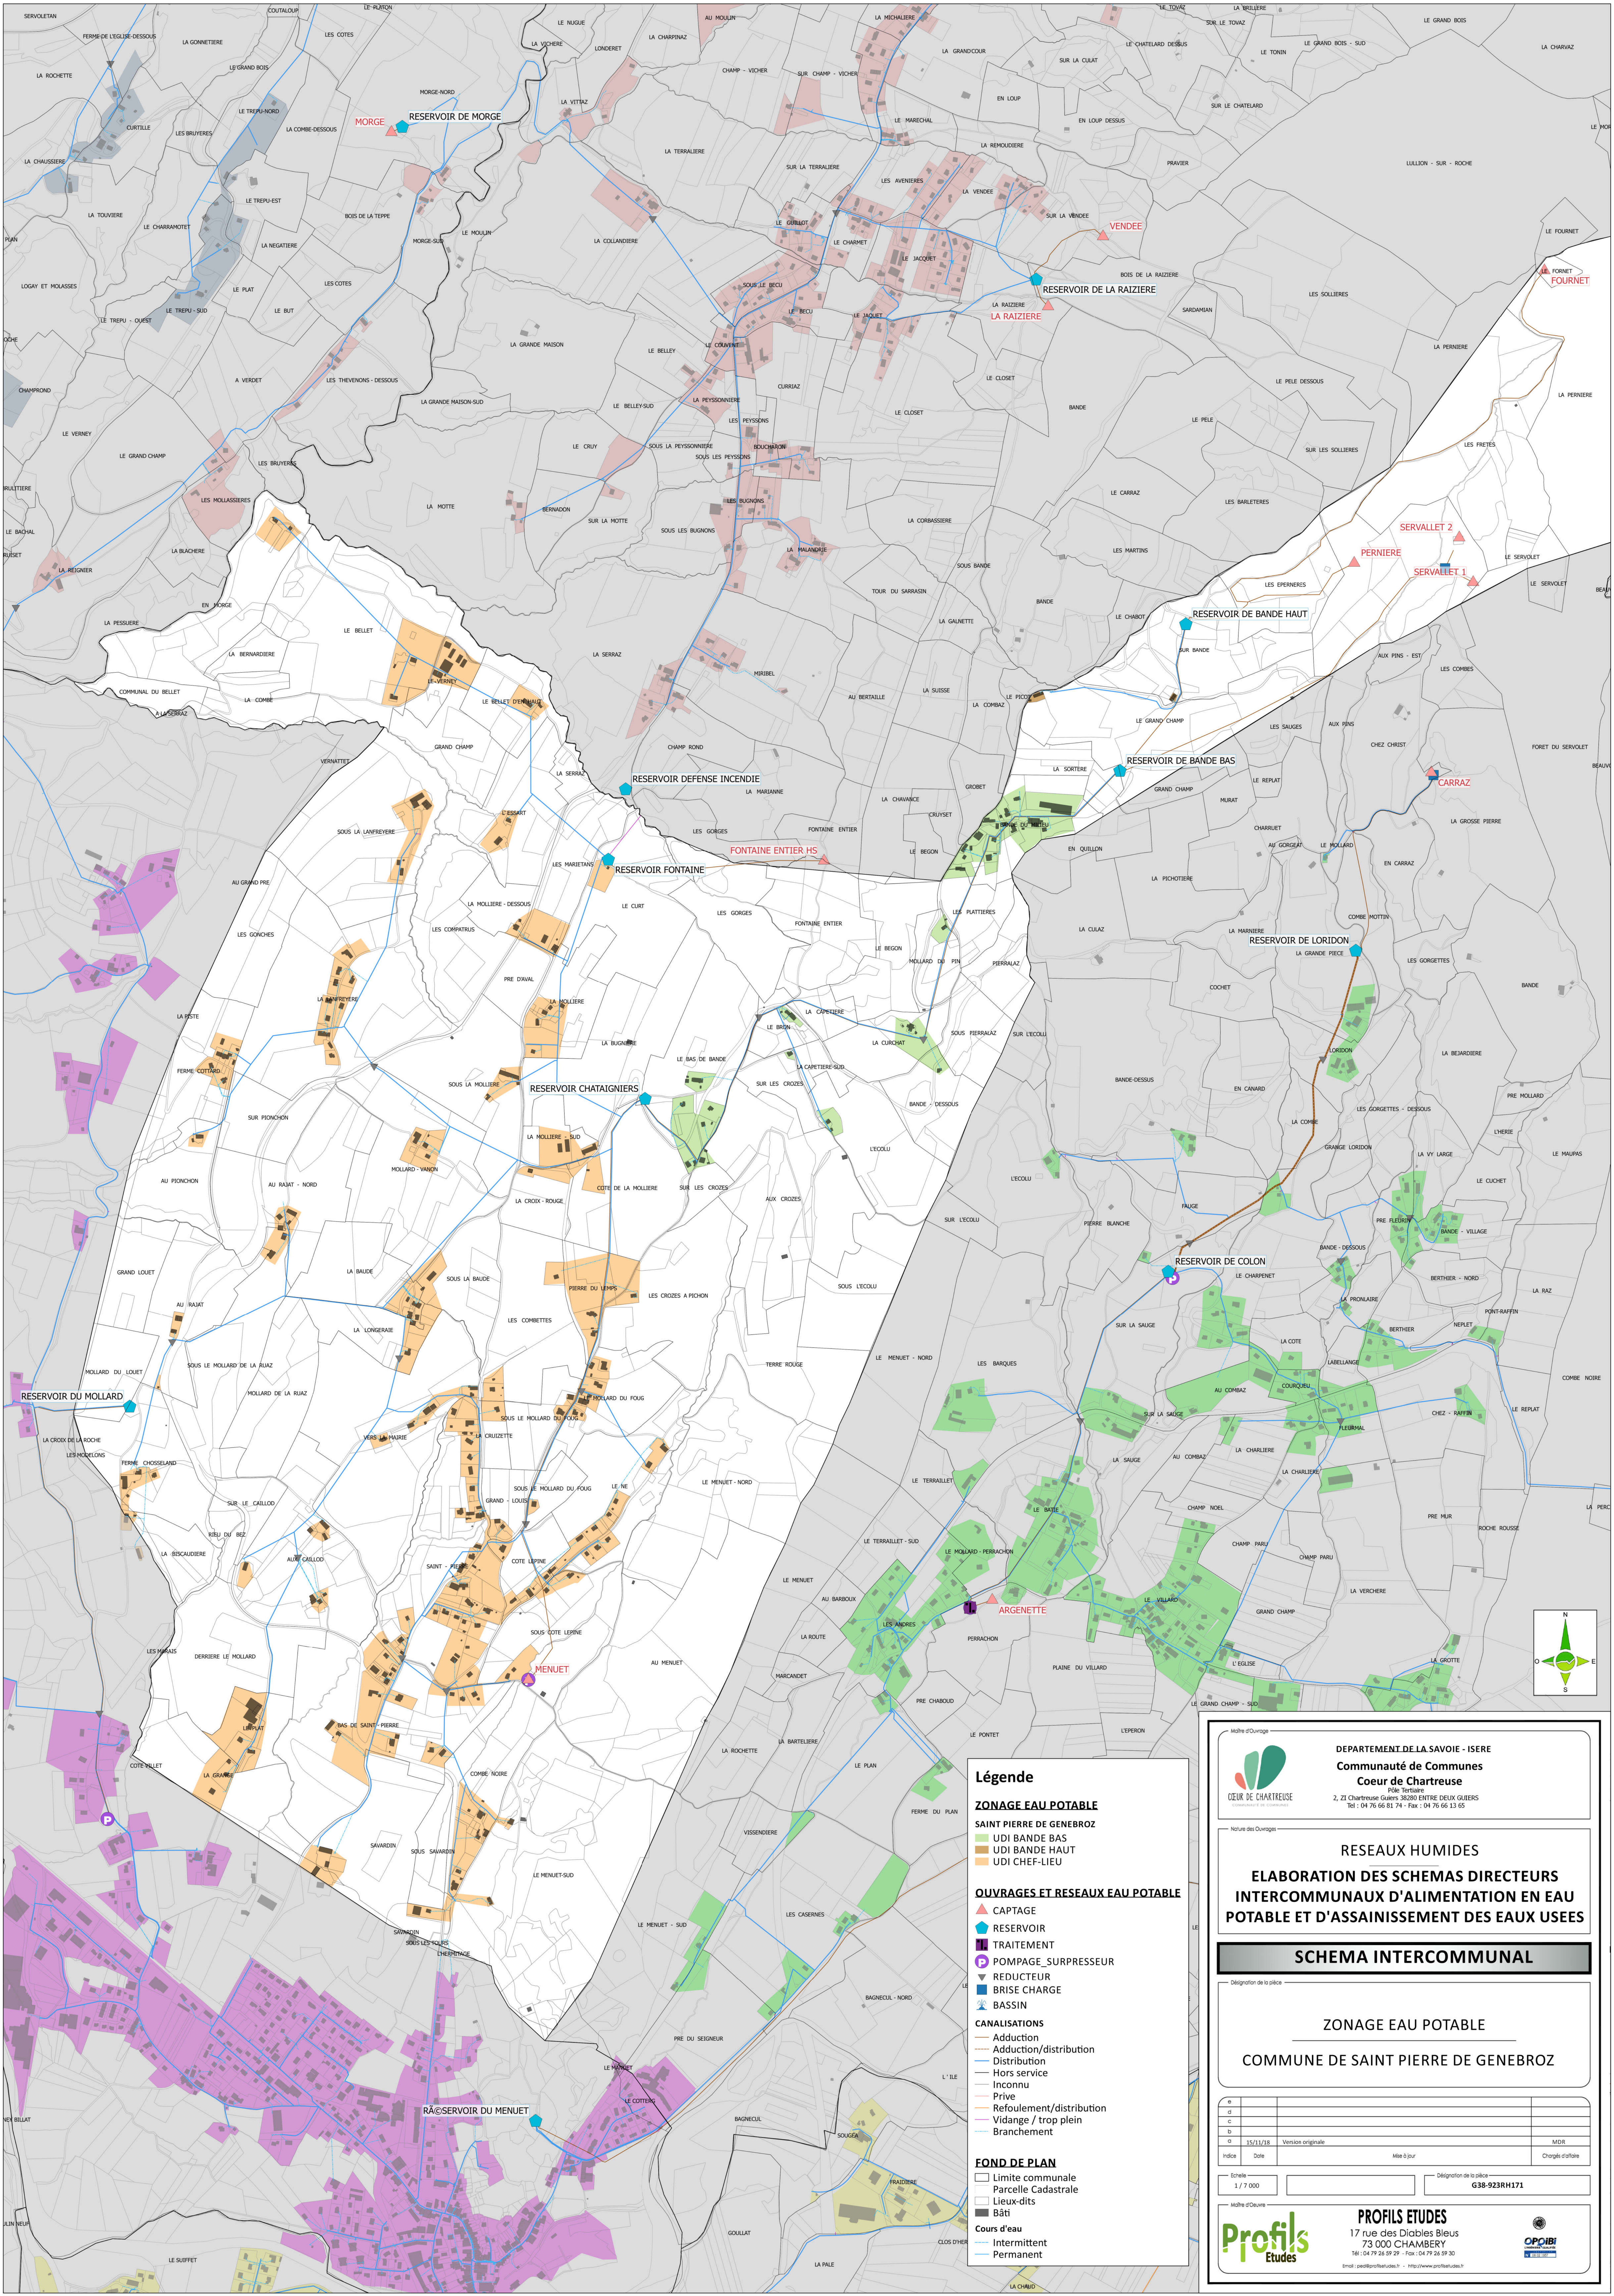

Légende

ZONAGE EAU POTABLE

SAINT PIERRE DE GENÉBROZ

- UDI BANDE BAS
- UDI BANDE HAUT
- UDI CHEF-LIEU

OUVRAGES ET RESEAUX EAU POTABLE

- CAPTAGE
- RESERVOIR
- TRAITEMENT
- POMPAGE_SURPRESSEUR
- REDUCTEUR
- BRISSE CHARGE
- BASSIN

CANALISATIONS

- Adduction
- Adduction/distribution
- Distribution
- Hors service
- Inconnu
- Prive
- Refolement/distribution
- Vidange / trop plein
- Branchement

FOND DE PLAN

- Limite communale
- Parcelle cadastrale
- Lieux-dits
- Bâti

Cours d'eau

- Intermittent
- Permanent



DEPARTEMENT DE LA SAVOIE - ISERE
**Communauté de Communes
Cœur de Chartreuse**
Pôle Tertiaire
2, ZI Chartreuse Guers 38200 ENTRE DEUX GLIERES
Tel : 04 76 66 81 74 - Fax : 04 76 66 13 65

RESEAUX HUMIDES

ELABORATION DES SCHEMAS DIRECTEURS INTERCOMMUNAUX D'ALIMENTATION EN EAU POTABLE ET D'ASSAINISSEMENT DES EAUX USEES

SCHEMA INTERCOMMUNAL


ZONAGE EAU POTABLE

COMMUNE DE SAINT PIERRE DE GENÉBROZ

e			
a			
c			
b			
d	15/11/18	Version originale	MDR
Index	Date	Mise à jour	Chargés d'office

Echelle : 1 / 7 000

Délégation de la police : G38-923RH171

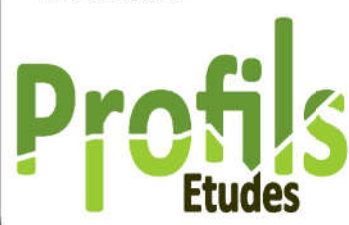

PROFILS ETUDES
17 rue des Diablos Bleus
73 000 CHAMBERY
Tel : 04 79 26 59 29 - Fax : 04 79 26 59 30
Email : pe@profilsetudes.fr - <http://www.profilsetudes.fr>

