


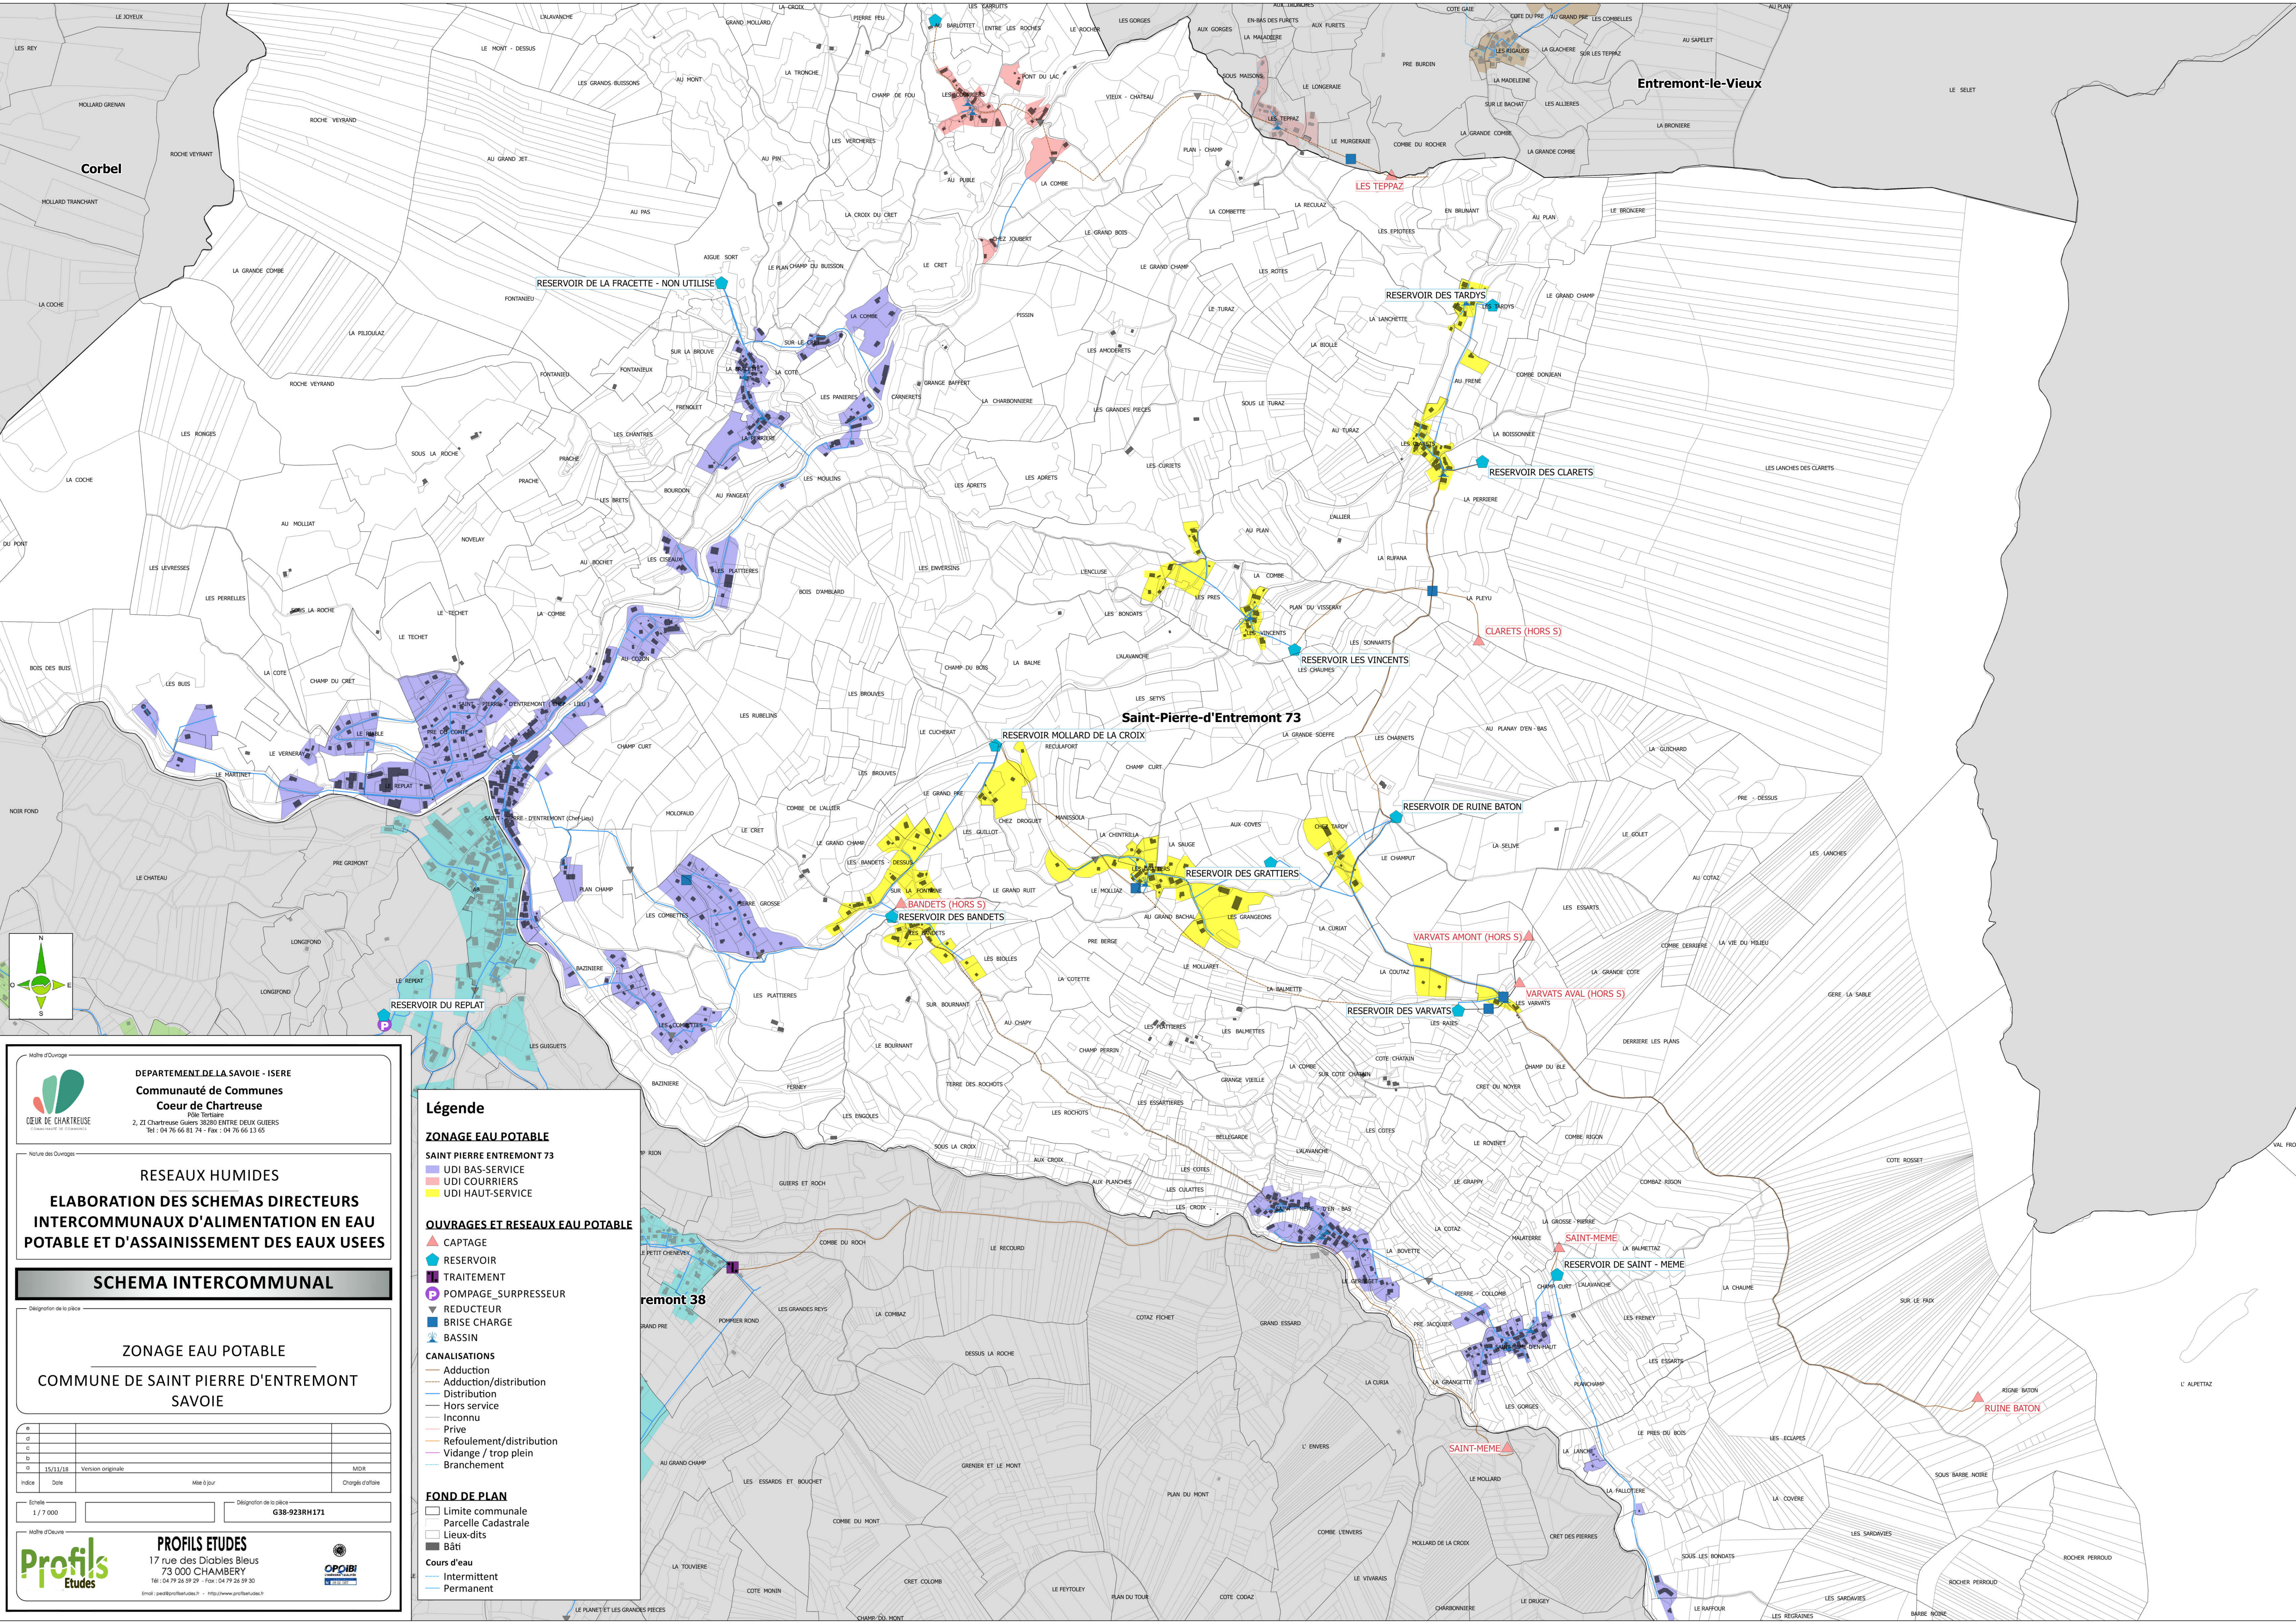



DEPARTEMENT DE LA SAVOIE - ISERE

Communauté de Communes

Cœur de Chartreuse

10000 Tignes
2, ZI Chartreuse Guers 38200 ENTRE DEUX GUIERS
Tél : 04 76 66 81 74 - Fax : 04 76 66 13 65

Nature des Ouvrages

RESEAUX HUMIDES

ELABORATION DES SCHEMAS DIRECTEURS

INTERCOMMUNAUX D'ALIMENTATION EN EAU

POTABLE ET D'ASSAINISSEMENT DES EAUX USEES

SCHEMA INTERCOMMUNAL

Désignation de la police

ZONAGE EAU POTABLE

COMMUNE DE SAINT PIERRE D'ENTREMONT

SAVOIE

N			
0			
1			
2			
3			
4			
5			
6	15/11/18	Version originale	MDR
Indice	Date	Mise à jour	Chargé d'affaire

Echelle

1 / 7 000

Désignation de la police

G38-923RH171

Maître d'œuvre

PROFILS ETUDES

17 rue des Diables Bleus
73 000 CHAMBERY
Tél : 04 79 26 59 29 - Fax : 04 79 26 59 30
Email : pe@profilsetudes.fr - <http://www.profilsetudes.fr>



Légende

ZONAGE EAU POTABLE

SAINT PIERRE ENTREMONT 73

- UDI BAS-SERVICE
- UDI COURRIERS
- UDI HAUT-SERVICE

OUVRAGES ET RESEAUX EAU POTABLE

- CAPTAGE
- RESERVOIR
- TRAITEMENT
- POMPAGE, SURPRESSEUR
- REDUCTEUR
- BRIS CHARGE
- BASSIN

CANALISATIONS

- Adduction
- Adduction/distribution
- Distribution
- Hors service
- Inconnu
- Prive
- Refolement/distribution
- Vidange / trop plein
- Branchement

FOND DE PLAN

- Limite communale
- Parcelle Cadastreale
- Lieux-dits
- Bâti

Cours d'eau

- Intermittent
- Permanent