


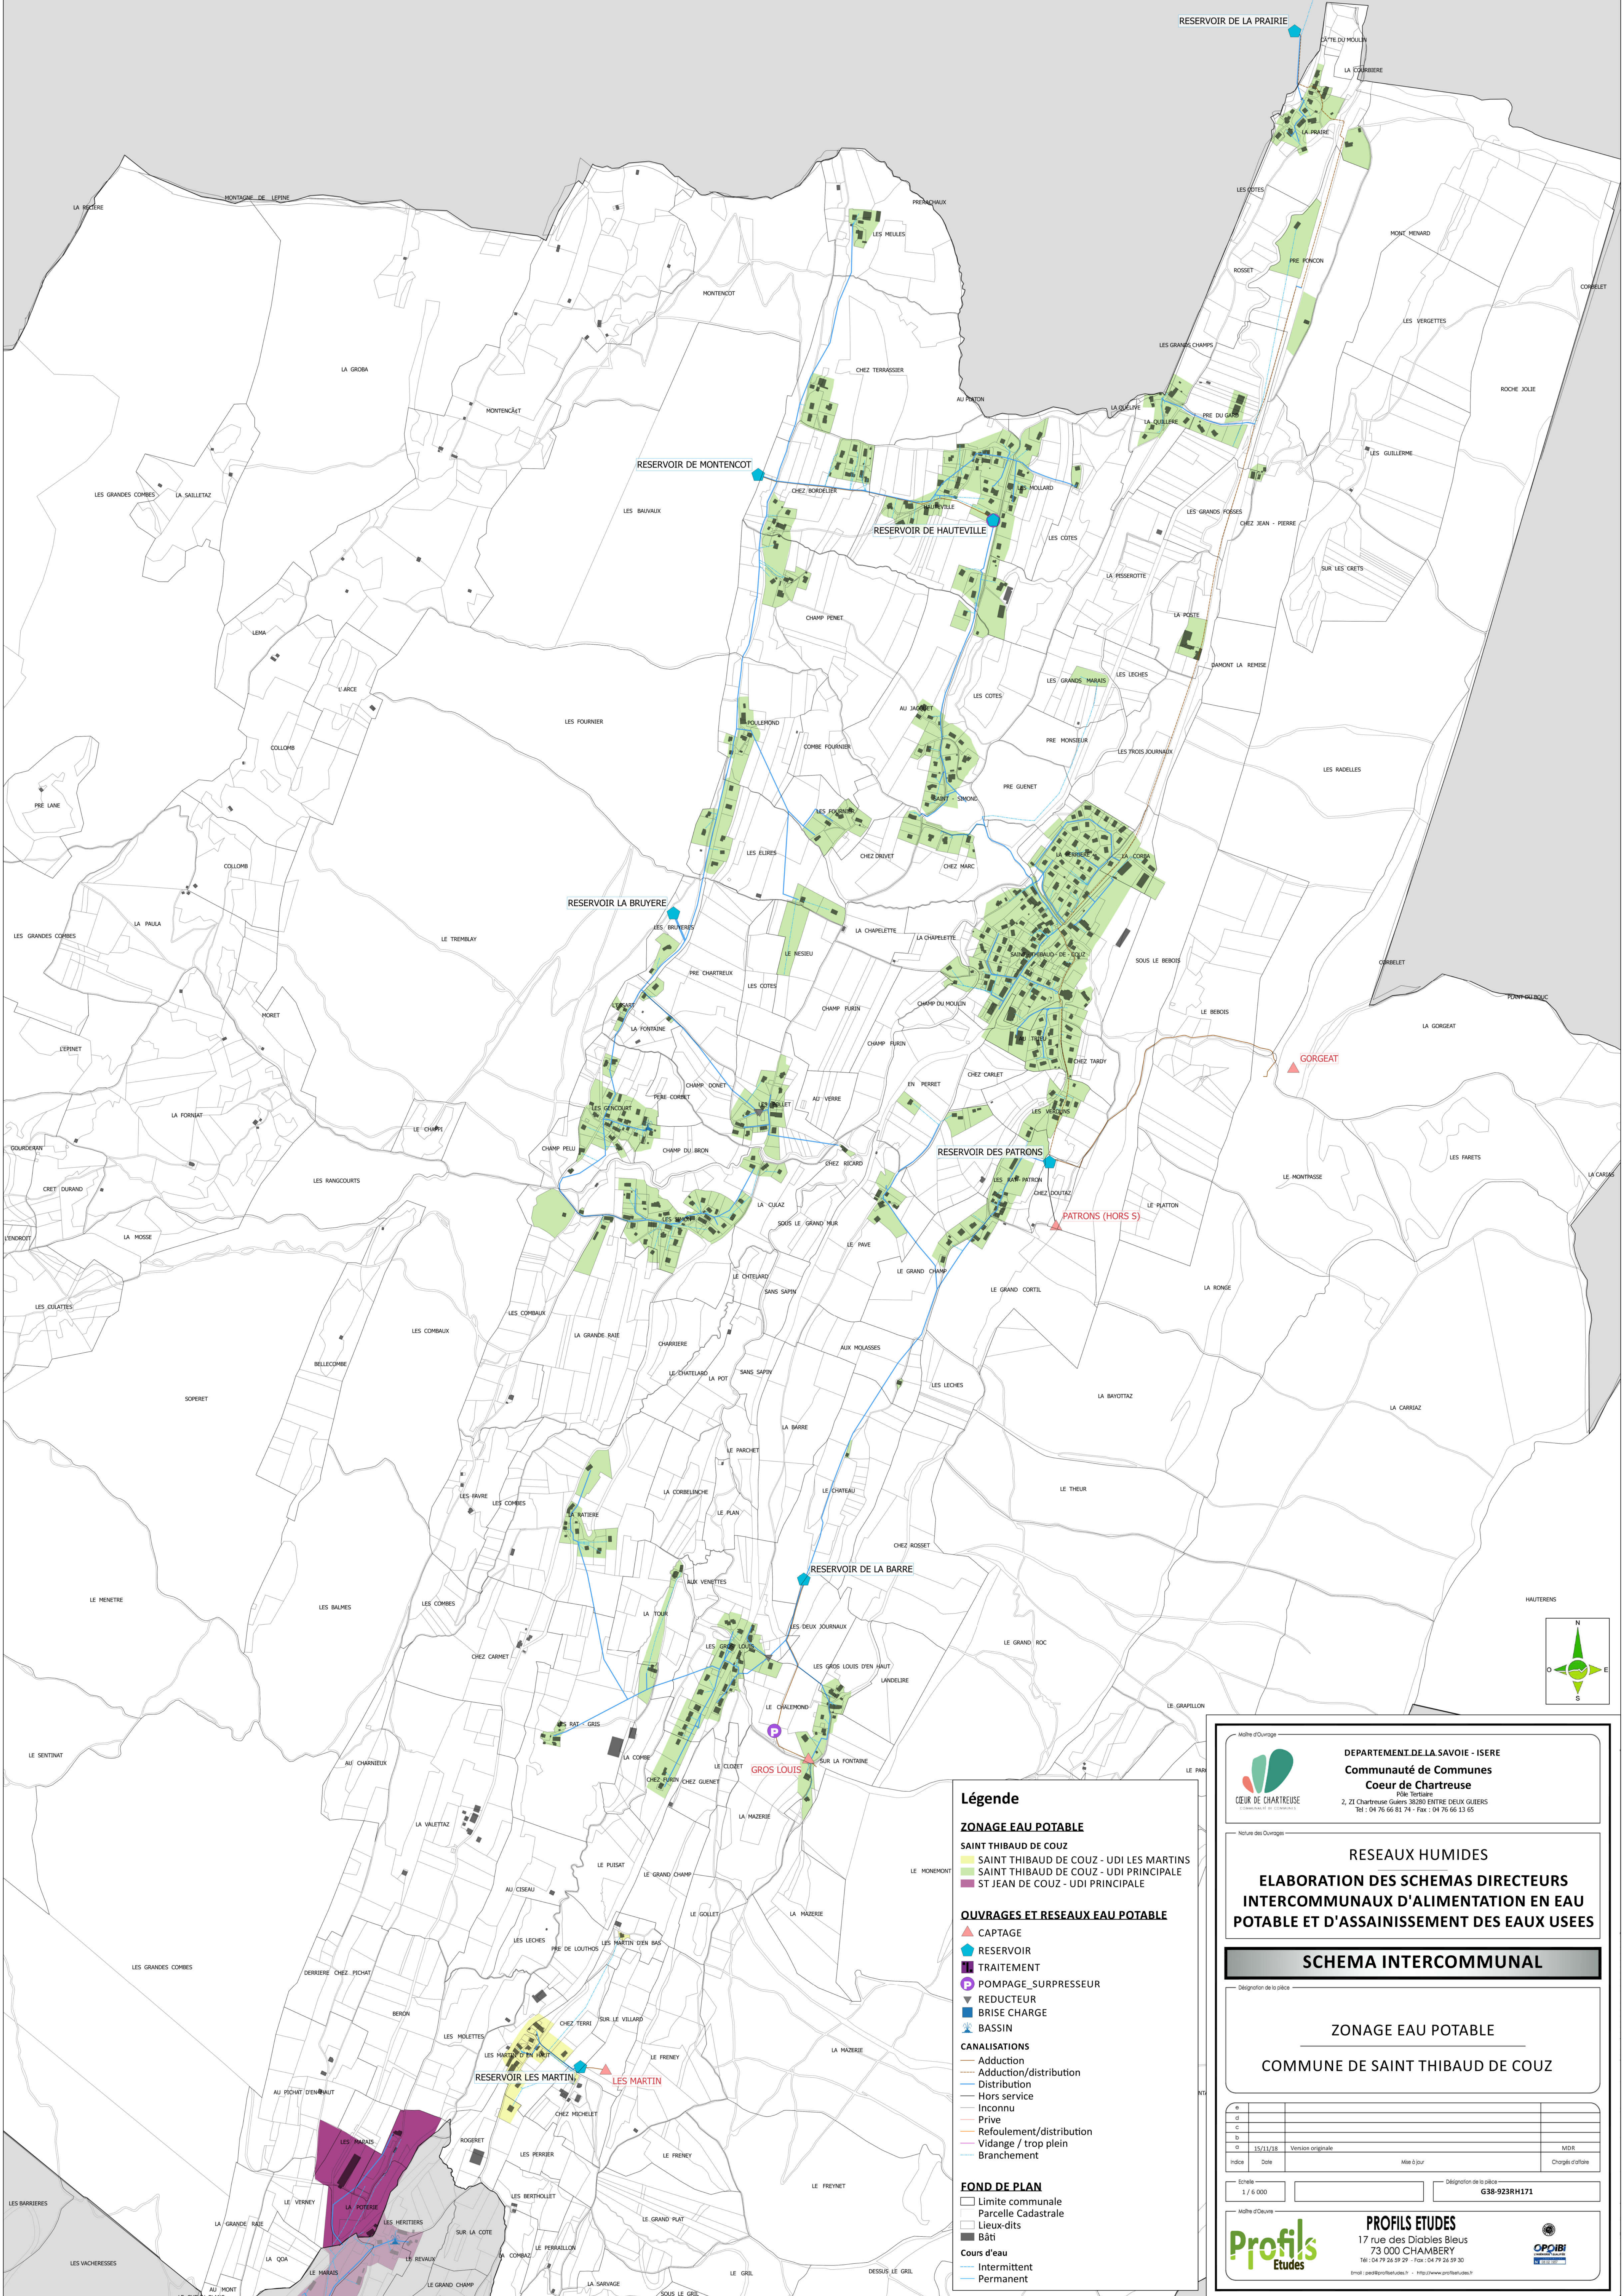

Légende

ZONAGE EAU POTABLE

- SAINT THIBAUD DE COUZ
- SAINT THIBAUD DE COUZ - UDI LES MARTINS
- SAINT THIBAUD DE COUZ - UDI PRINCIPALE
- ST JEAN DE COUZ - UDI PRINCIPALE

OUVRAGES ET RESEAUX EAU POTABLE

- CAPTAGE
- RESERVOIR
- TRAITEMENT
- POMPAGE SURPRESSEUR
- REDUCTEUR
- BRISSE CHARGE
- BASSIN

CANALISATIONS

- Adduction
- Adduction/distribution
- Distribution
- Hors service
- Inconnu
- Prive
- Refolement/distribution
- Vidange / trop plein
- Branchement

FOND DE PLAN

- Limite communale
- Parcelle Cadastreale
- Lieux-dits
- Bâti
- Cours d'eau
- Intermittent
- Permanent



DEPARTEMENT DE LA SAVOIE - ISERE
**Communauté de Communes
Cœur de Chartreuse**
Pôle Tertiaire
2, ZI Chartreuse Guers 38200 ENTRE DEUX GLIERES
Tel : 04 76 66 81 74 - Fax : 04 76 66 13 65

RESEAUX HUMIDES

**ELABORATION DES SCHEMAS DIRECTEURS
INTERCOMMUNAUX D'ALIMENTATION EN EAU
POTABLE ET D'ASSAINISSEMENT DES EAUX USEES**

SCHEMA INTERCOMMUNAL

ZONAGE EAU POTABLE

COMMUNE DE SAINT THIBAUD DE COUZ

e			
a			
c			
b			
o	15/11/18	Version originale	MDR
Index	Date	Mise à jour	Chargés d'affaire
Echelle : 1 / 6 000		Délégation de la police : G38-923RH171	



PROFILS ETUDES
17 rue des Diablos Bleus
73 000 CHAMBERY
Tél : 04 79 26 59 29 - Fax : 04 79 26 59 30
Email : p.e@profilsetudes.fr - http://www.profilsetudes.fr

