


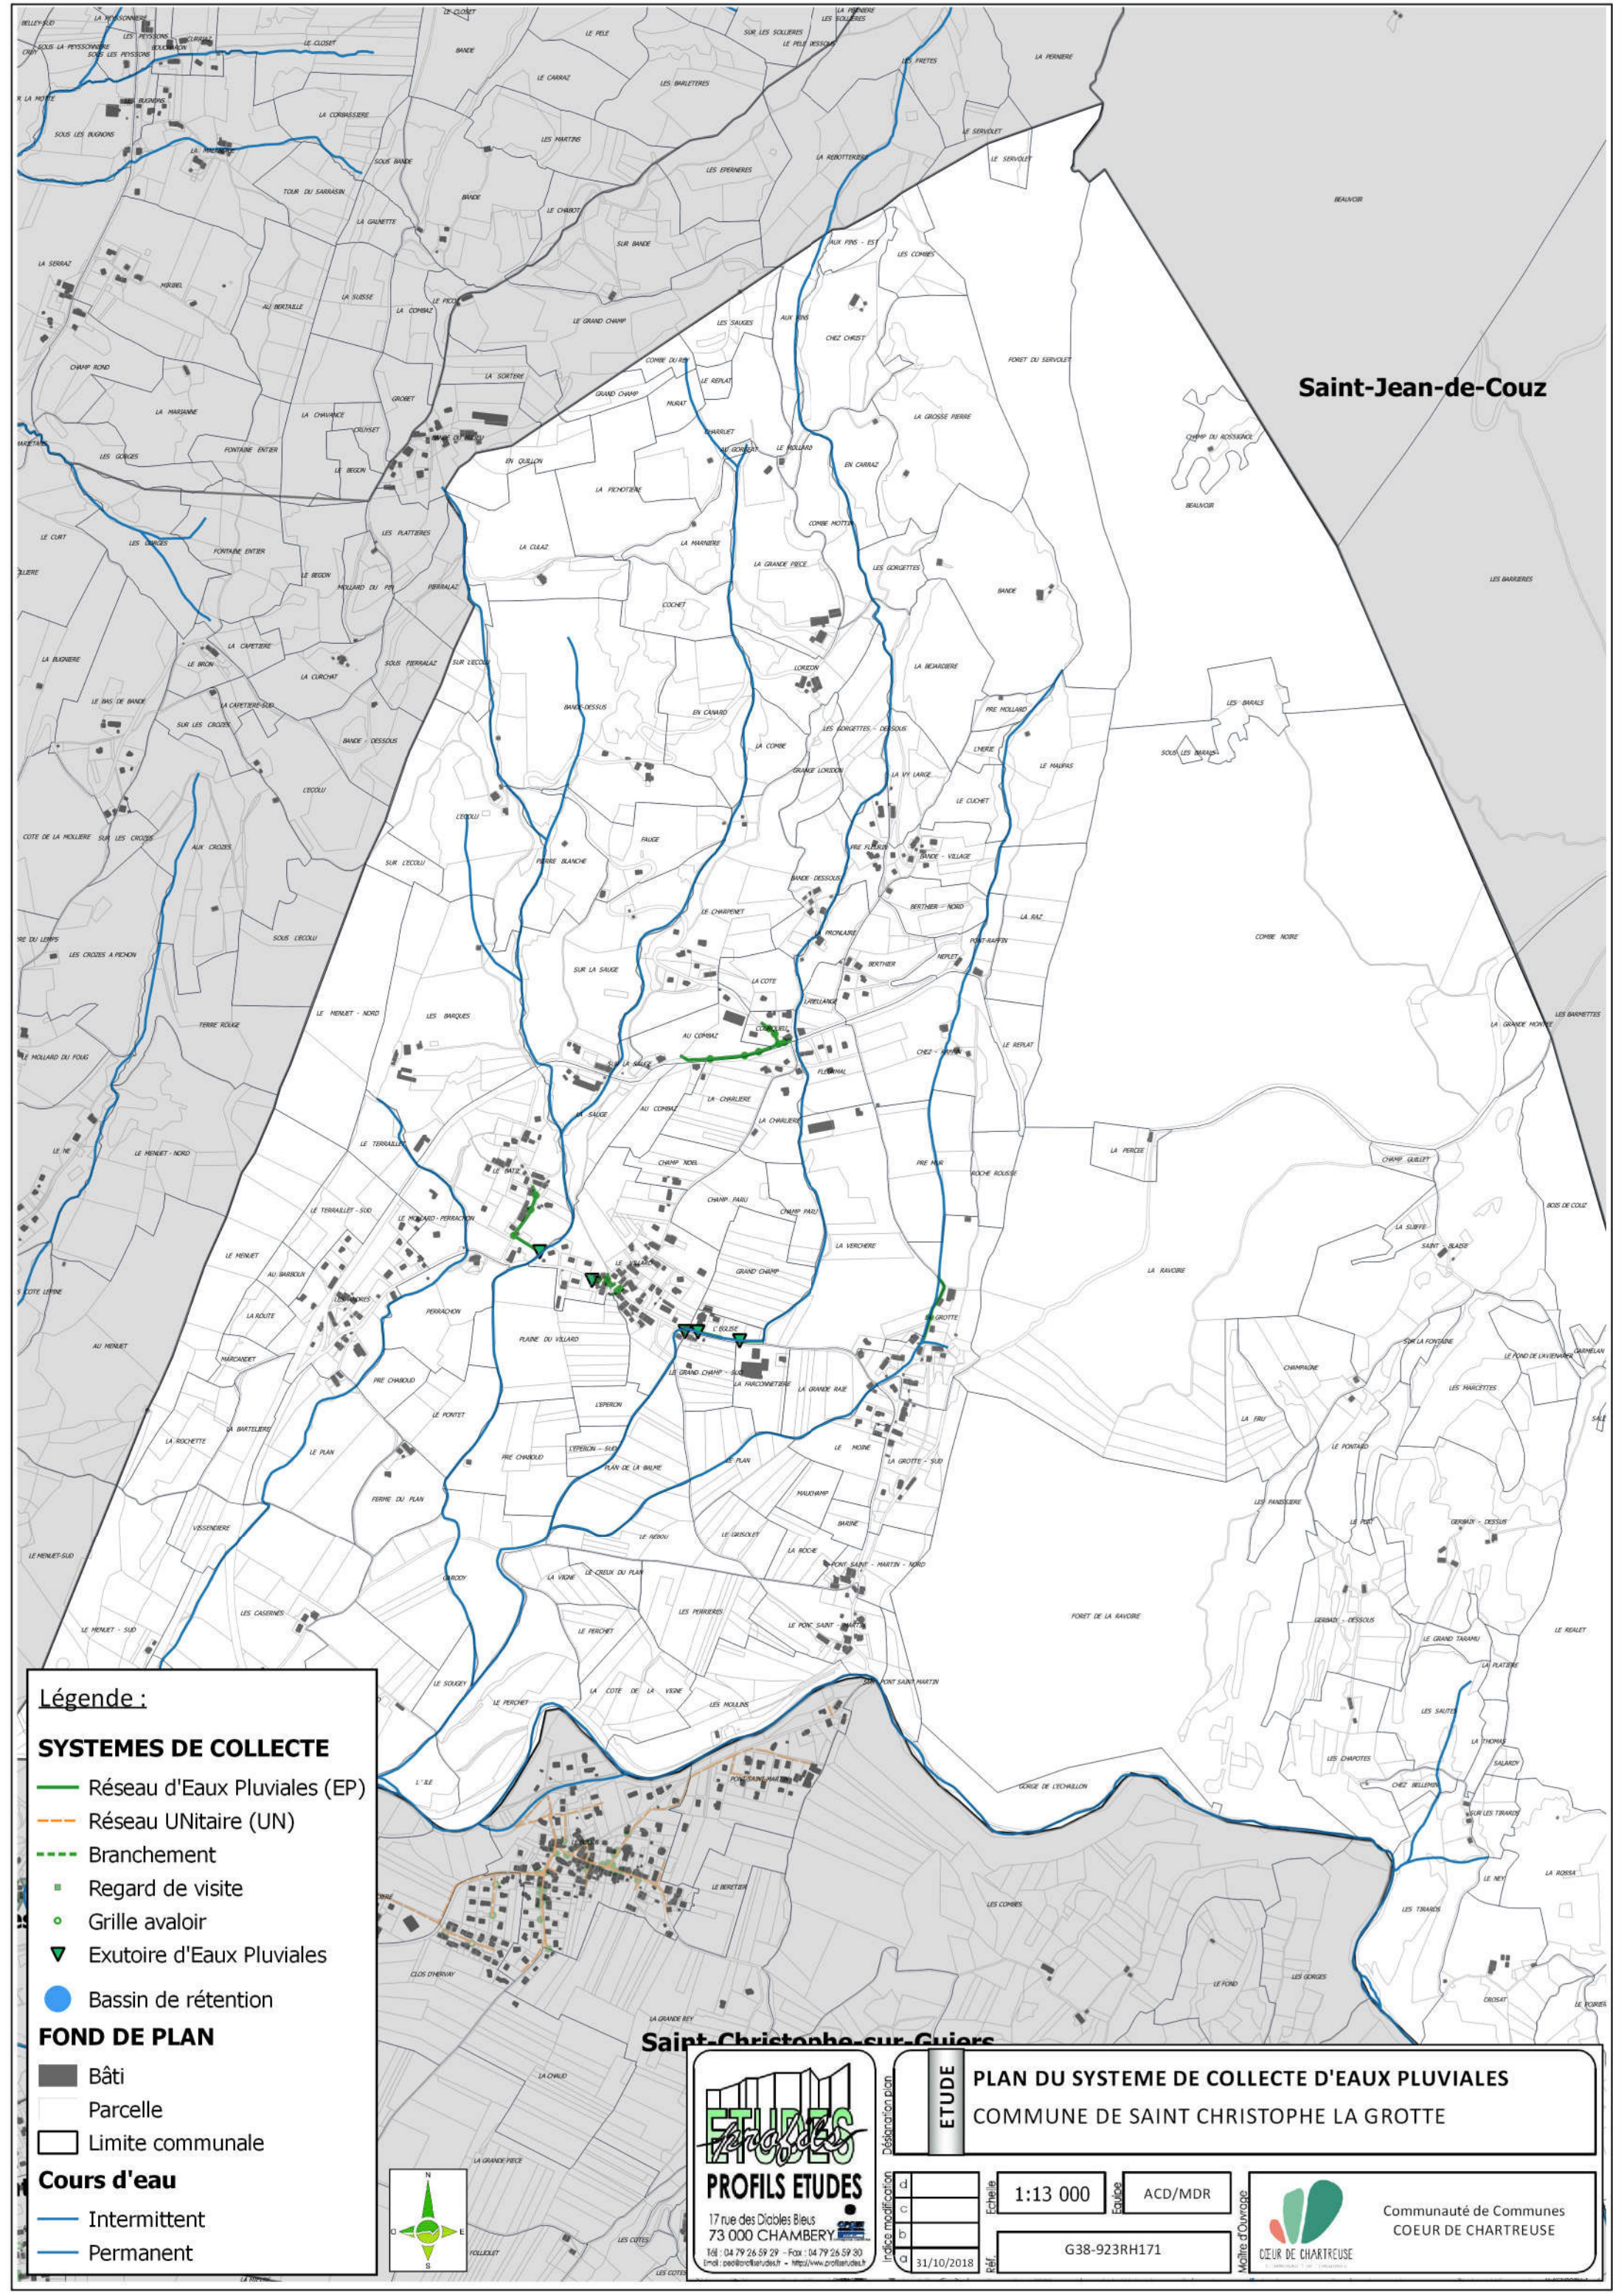

Légende :

SYSTEMES DE COLLECTE

- Réseau d'Eaux Pluviales (EP)
- Réseau UNitaire (UN)
- Branchement
- Regard de visite
- Grille avaloir
- Exutoire d'Eaux Pluviales
- Bassin de rétention

FOND DE PLAN

- Bâti
- Parcelle
- Limite communale

Cours d'eau

- Intermittent
- Permanent

ETUDES

PROFILS ETUDES

17 rue des Diables Bleus
73 000 CHAMBERY

Tél : 04 79 26 59 29 - Fax : 04 79 26 59 30
Email : p.e@profilsetudes.fr - http://www.profilsetudes.fr

ETUDE

PLAN DU SYSTEME DE COLLECTE D'EAUX PLUVIALES


COMMUNE DE SAINT CHRISTOPHE LA GROTTE

1:13 000

ACD/MDR

G38-923RH171

Communauté de Communes
COEUR DE CHARTREUSE

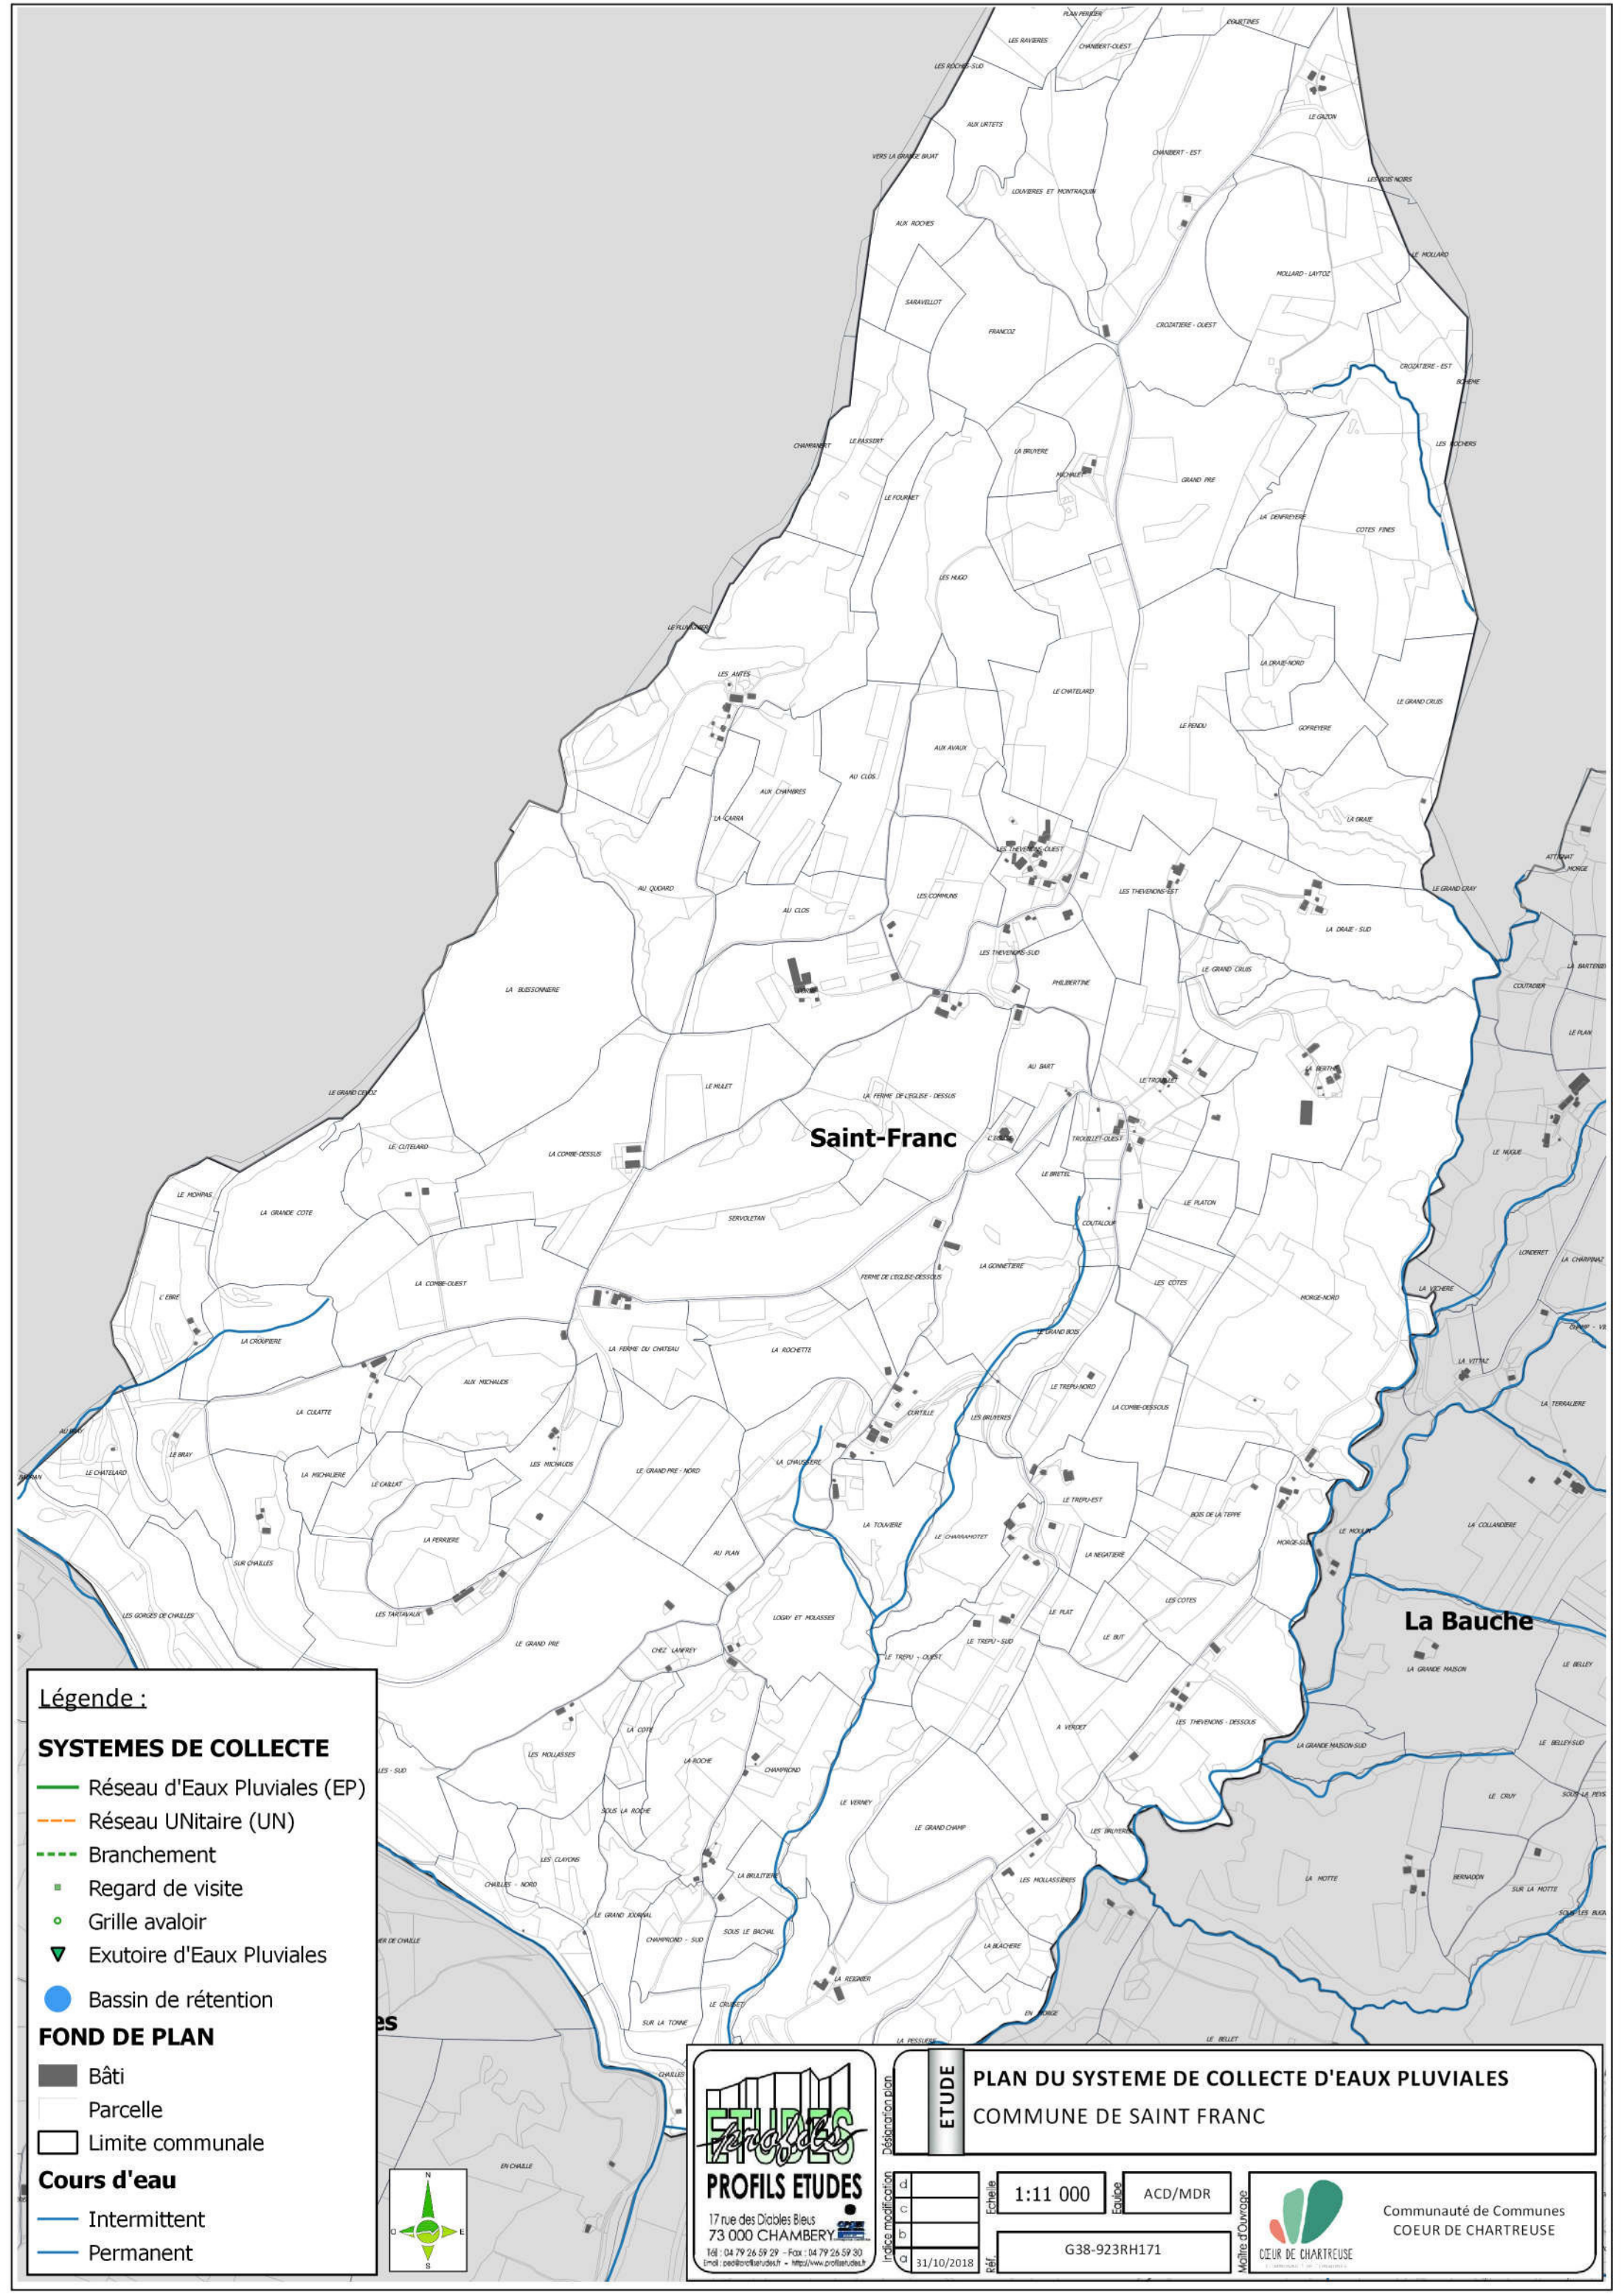

Légende :

SYSTEMES DE COLLECTE

- Réseau d'Eaux Pluviales (EP)
- Réseau UNitaire (UN)
- - - Branchement
- Regard de visite
- Grille avaloir
- ▼ Exutoire d'Eaux Pluviales
- Bassin de rétention

FOND DE PLAN

- Bâti
- Parcelle
- Limite communale


Cours d'eau

- Intermittent
- Permanent



ETUDES
PROFILS ETUDES
17 rue des Diables Bleus
73 000 CHAMBERY
Tél : 04 79 26 59 29 - Fax : 04 79 26 59 30
Email : pe@etudes.fr - <http://www.profilsetudes.fr>

Index modification	d			
	c			
	b			
	a	31/10/2018		
Désignation plan		ETUDE	PLAN DU SYSTEME DE COLLECTE D'EAUX PLUVIALES	
			COMMUNE DE SAINT FRANC	
Echelle		1:11 000	ACD/MDR	
Réf.		G38-923RH171		
Maître d'Ouvrage		 Communauté de Communes COEUR DE CHARTREUSE		

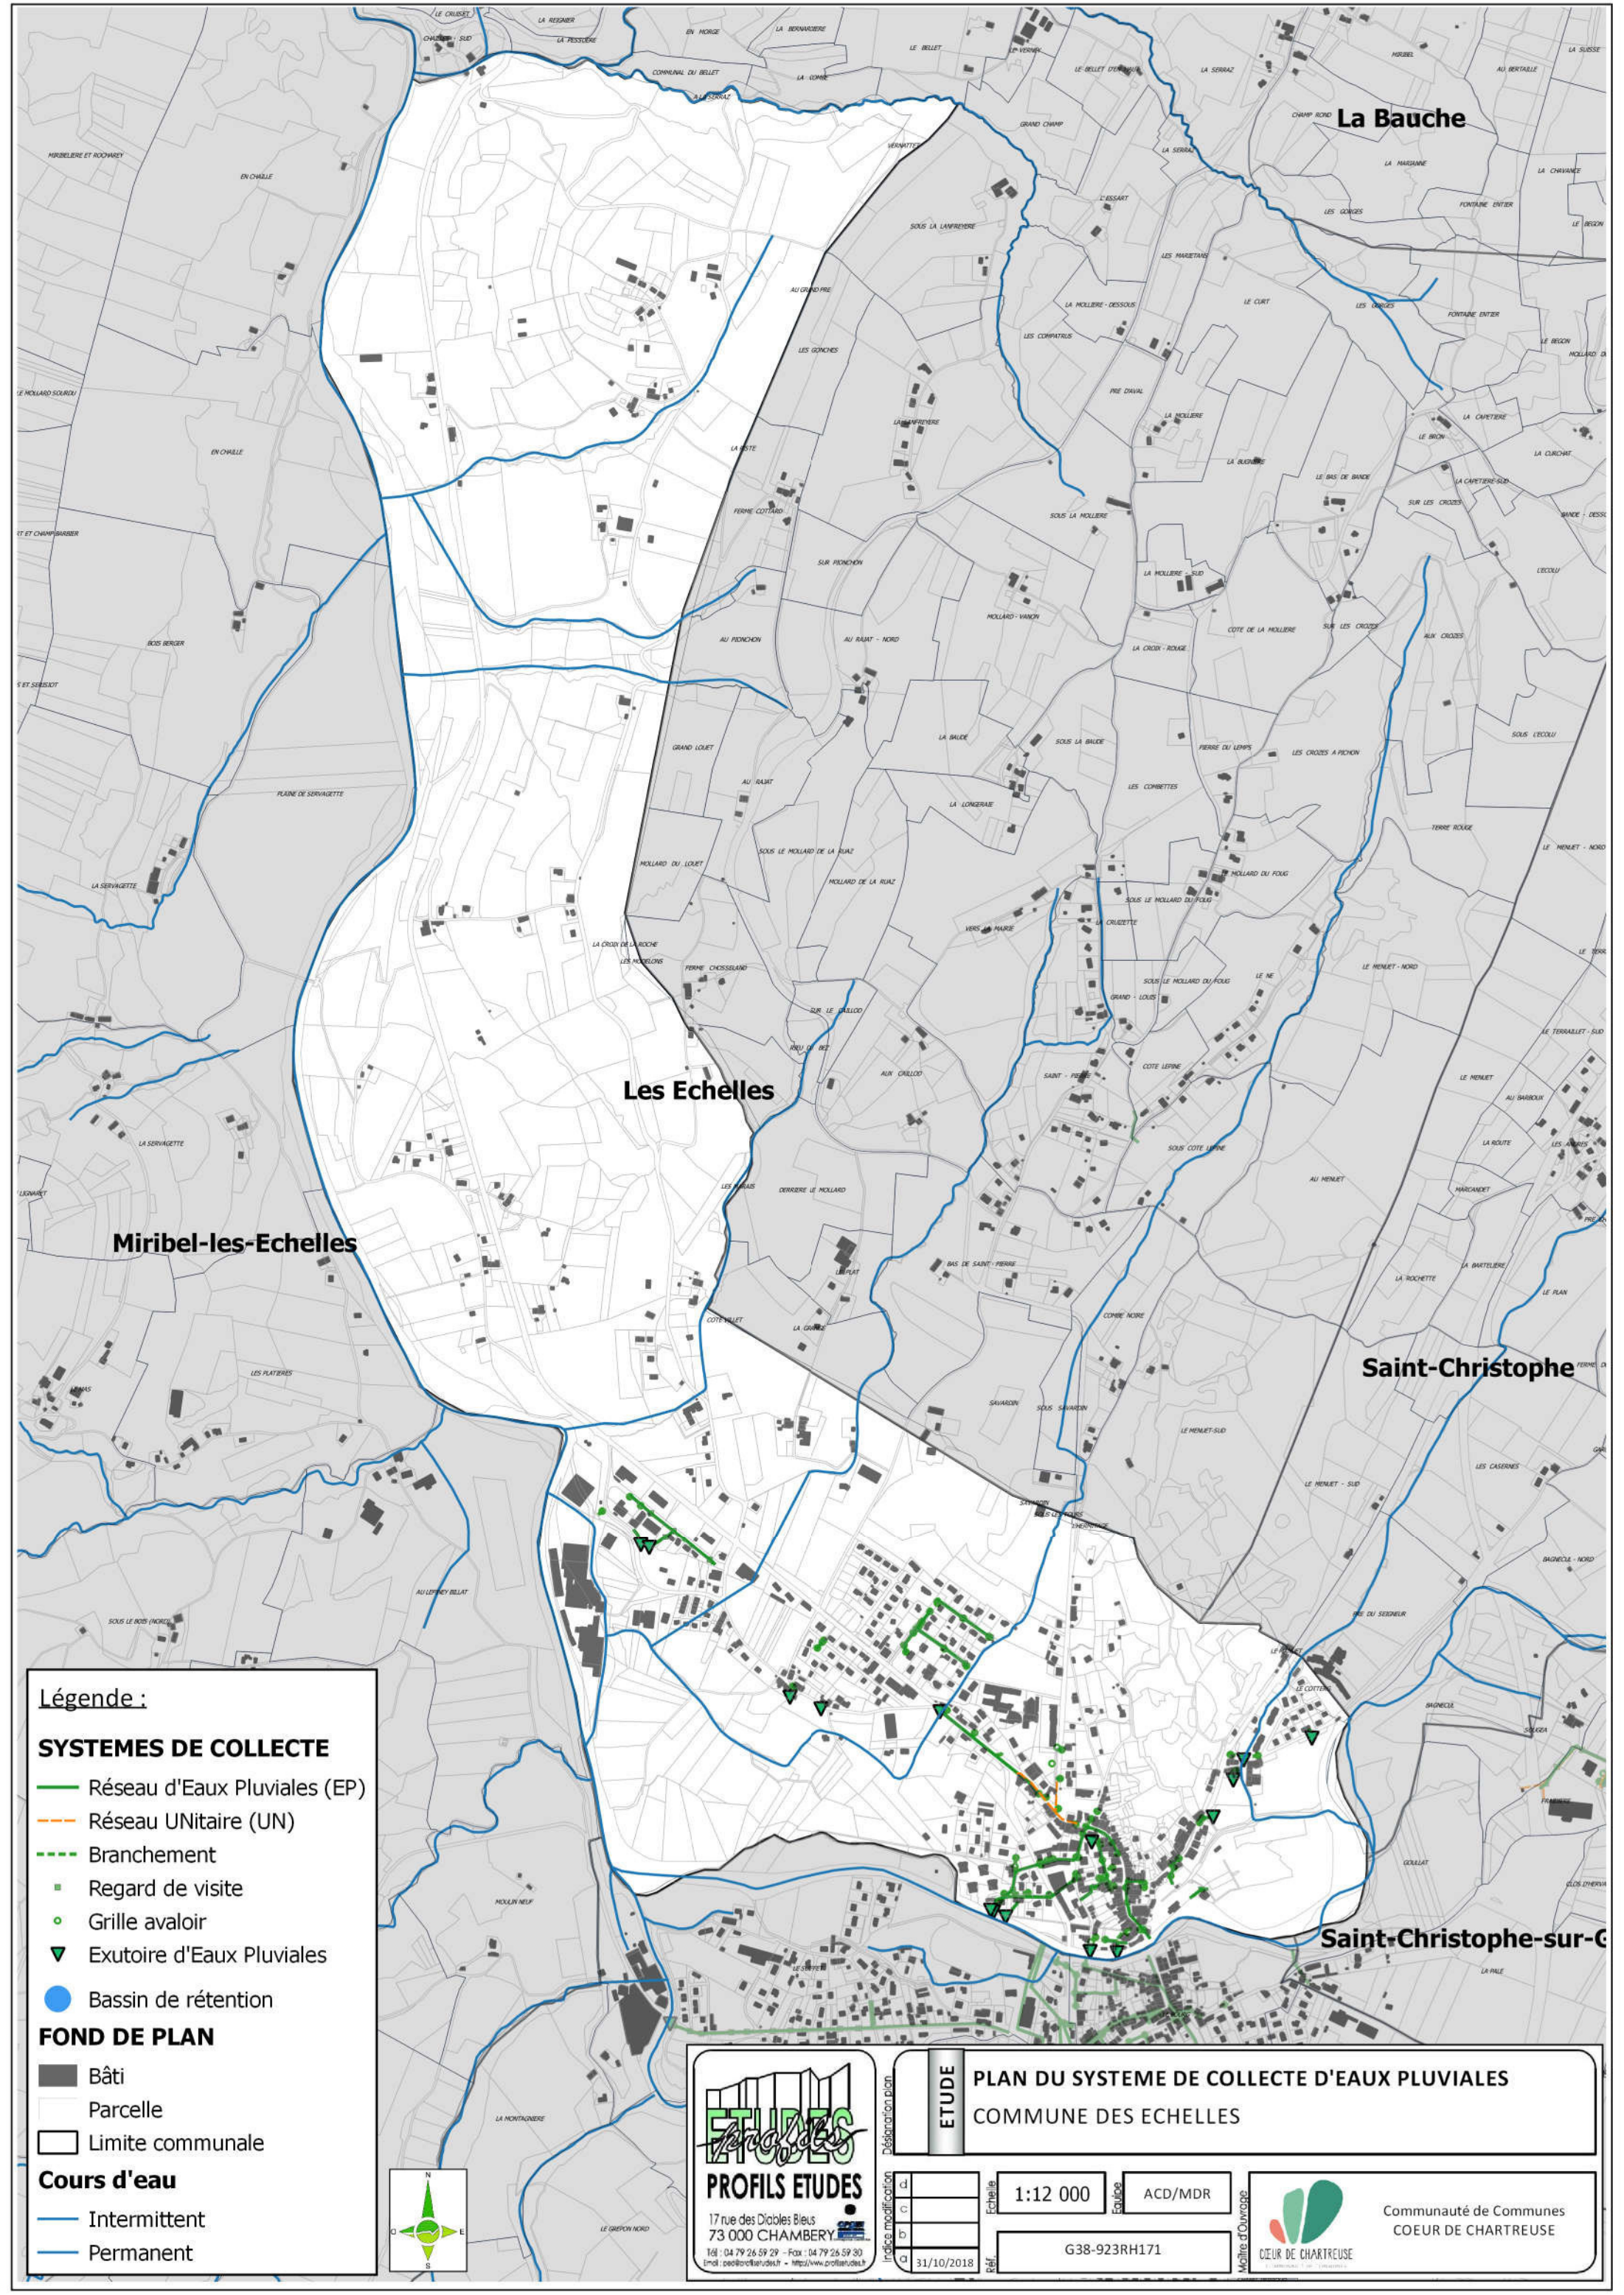

Légende :

SYSTEMES DE COLLECTE

- Réseau d'Eaux Pluviales (EP)
- Réseau UNitaire (UN)
- Branchement
- Regard de visite
- Grille avaloir
- Exutoire d'Eaux Pluviales
- Bassin de rétention

FOND DE PLAN

- Bâti
- Parcelle
- Limite communale

Cours d'eau

- Intermittent
- Permanent

ETUDES

PROFILS ETUDES

17 rue des Diables Bleus
73 000 CHAMBERY

Tél : 04 79 26 59 29 - Fax : 04 79 26 59 30
Email : pe@profilsetudes.fr - <http://www.profilsetudes.fr>

ETUDE

PLAN DU SYSTEME DE COLLECTE D'EAUX PLUVIALES

COMMUNE DES ECHELLES

Index modification

d	
c	
b	
a	31/10/2018

Echelle 1:12 000

Échelle ACD/MDR

G38-923RH171

Maître d'Ouvrage

COEUR DE CHARTREUSE

Communauté de Communes
COEUR DE CHARTREUSE

Légende :

SYSTEMES DE COLLECTE

- Réseau d'Eaux Pluviales (EP)
- Réseau UNitaire (UN)
- Branchement
- Regard de visite
- Grille avaloir
- Exutoire d'Eaux Pluviales
- Bassin de rétention

FOND DE PLAN

- Bâti
- Parcelle
- Limite communale

Cours d'eau

- Intermittent
- Permanent

ETUDES
PROFILS ETUDES
17 rue des Diables Bleus
73 000 CHAMBERY
Tél : 04 79 26 59 29 - Fax : 04 79 26 59 30
Email : se@worldstud.es - <http://www.profiles-etudes.fr>

ETUDE

PLAN DU SYSTEME DE COLLECTE D'EAUX PLUVIALES
COMMUNE DE LA BAUCHE


1:9 000


ACD/MDR

G38-923RH171

31/10/2018

Communauté de Communes
COEUR DE CHARTREUSE

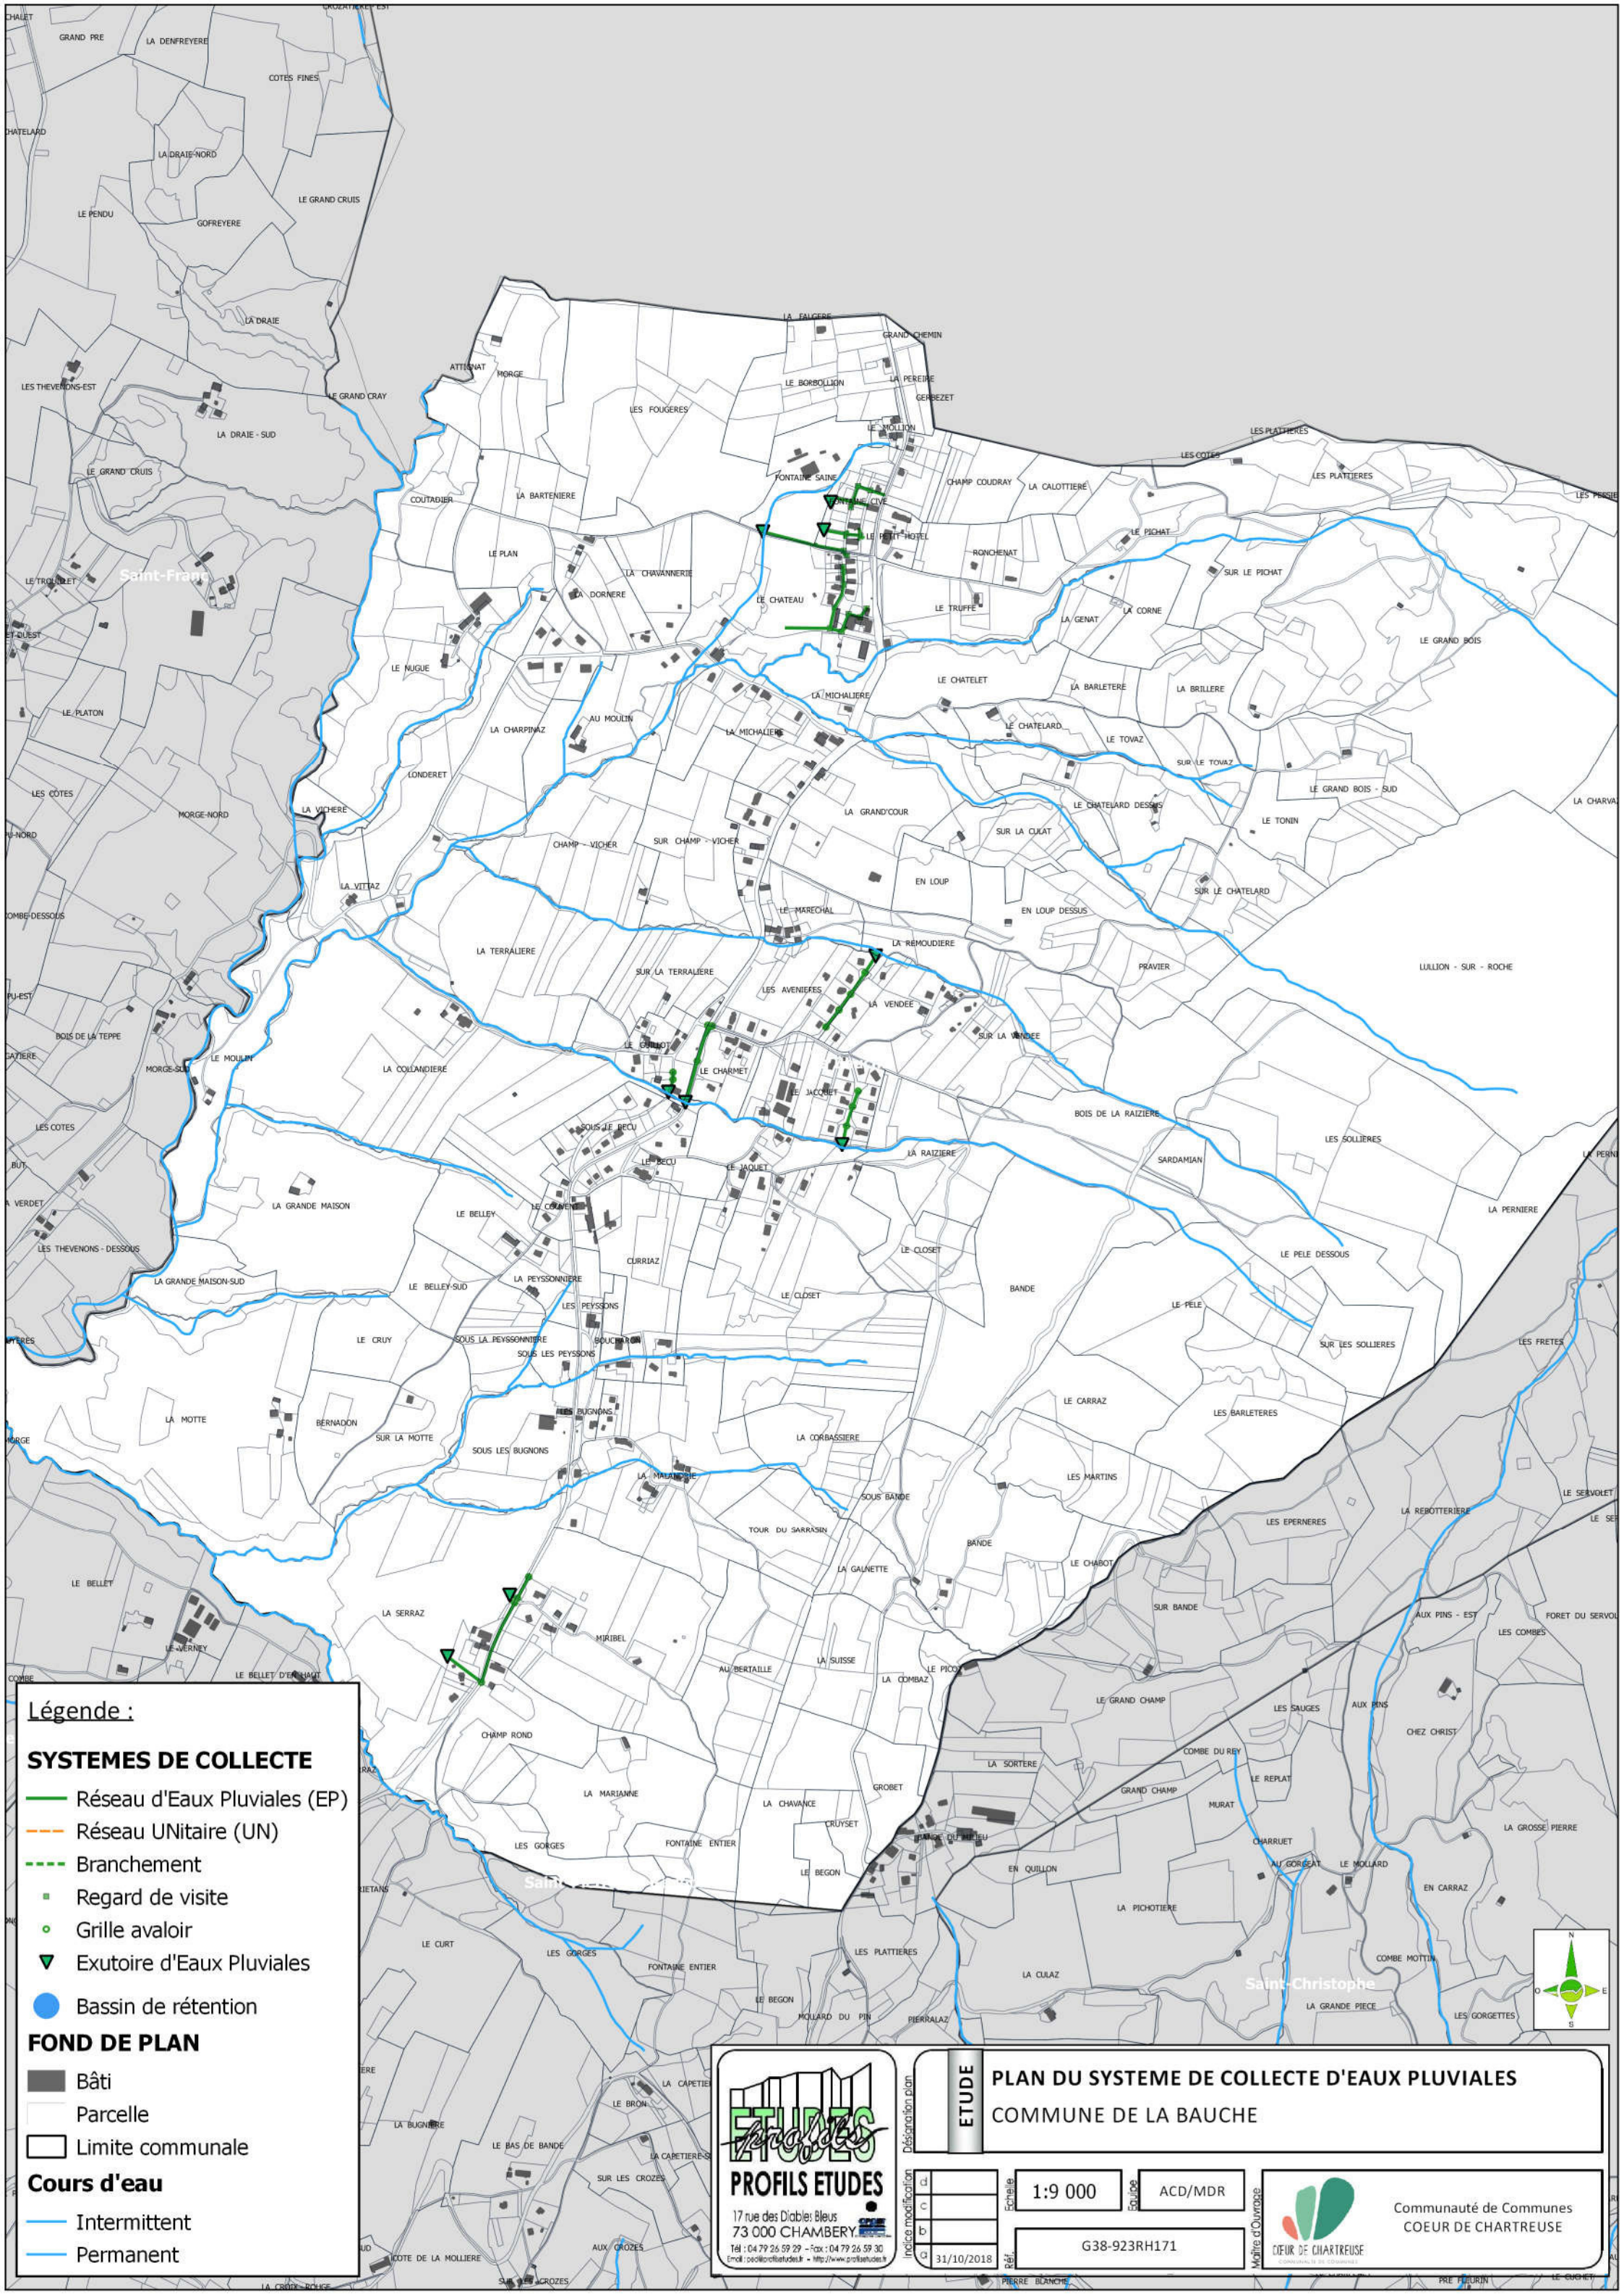

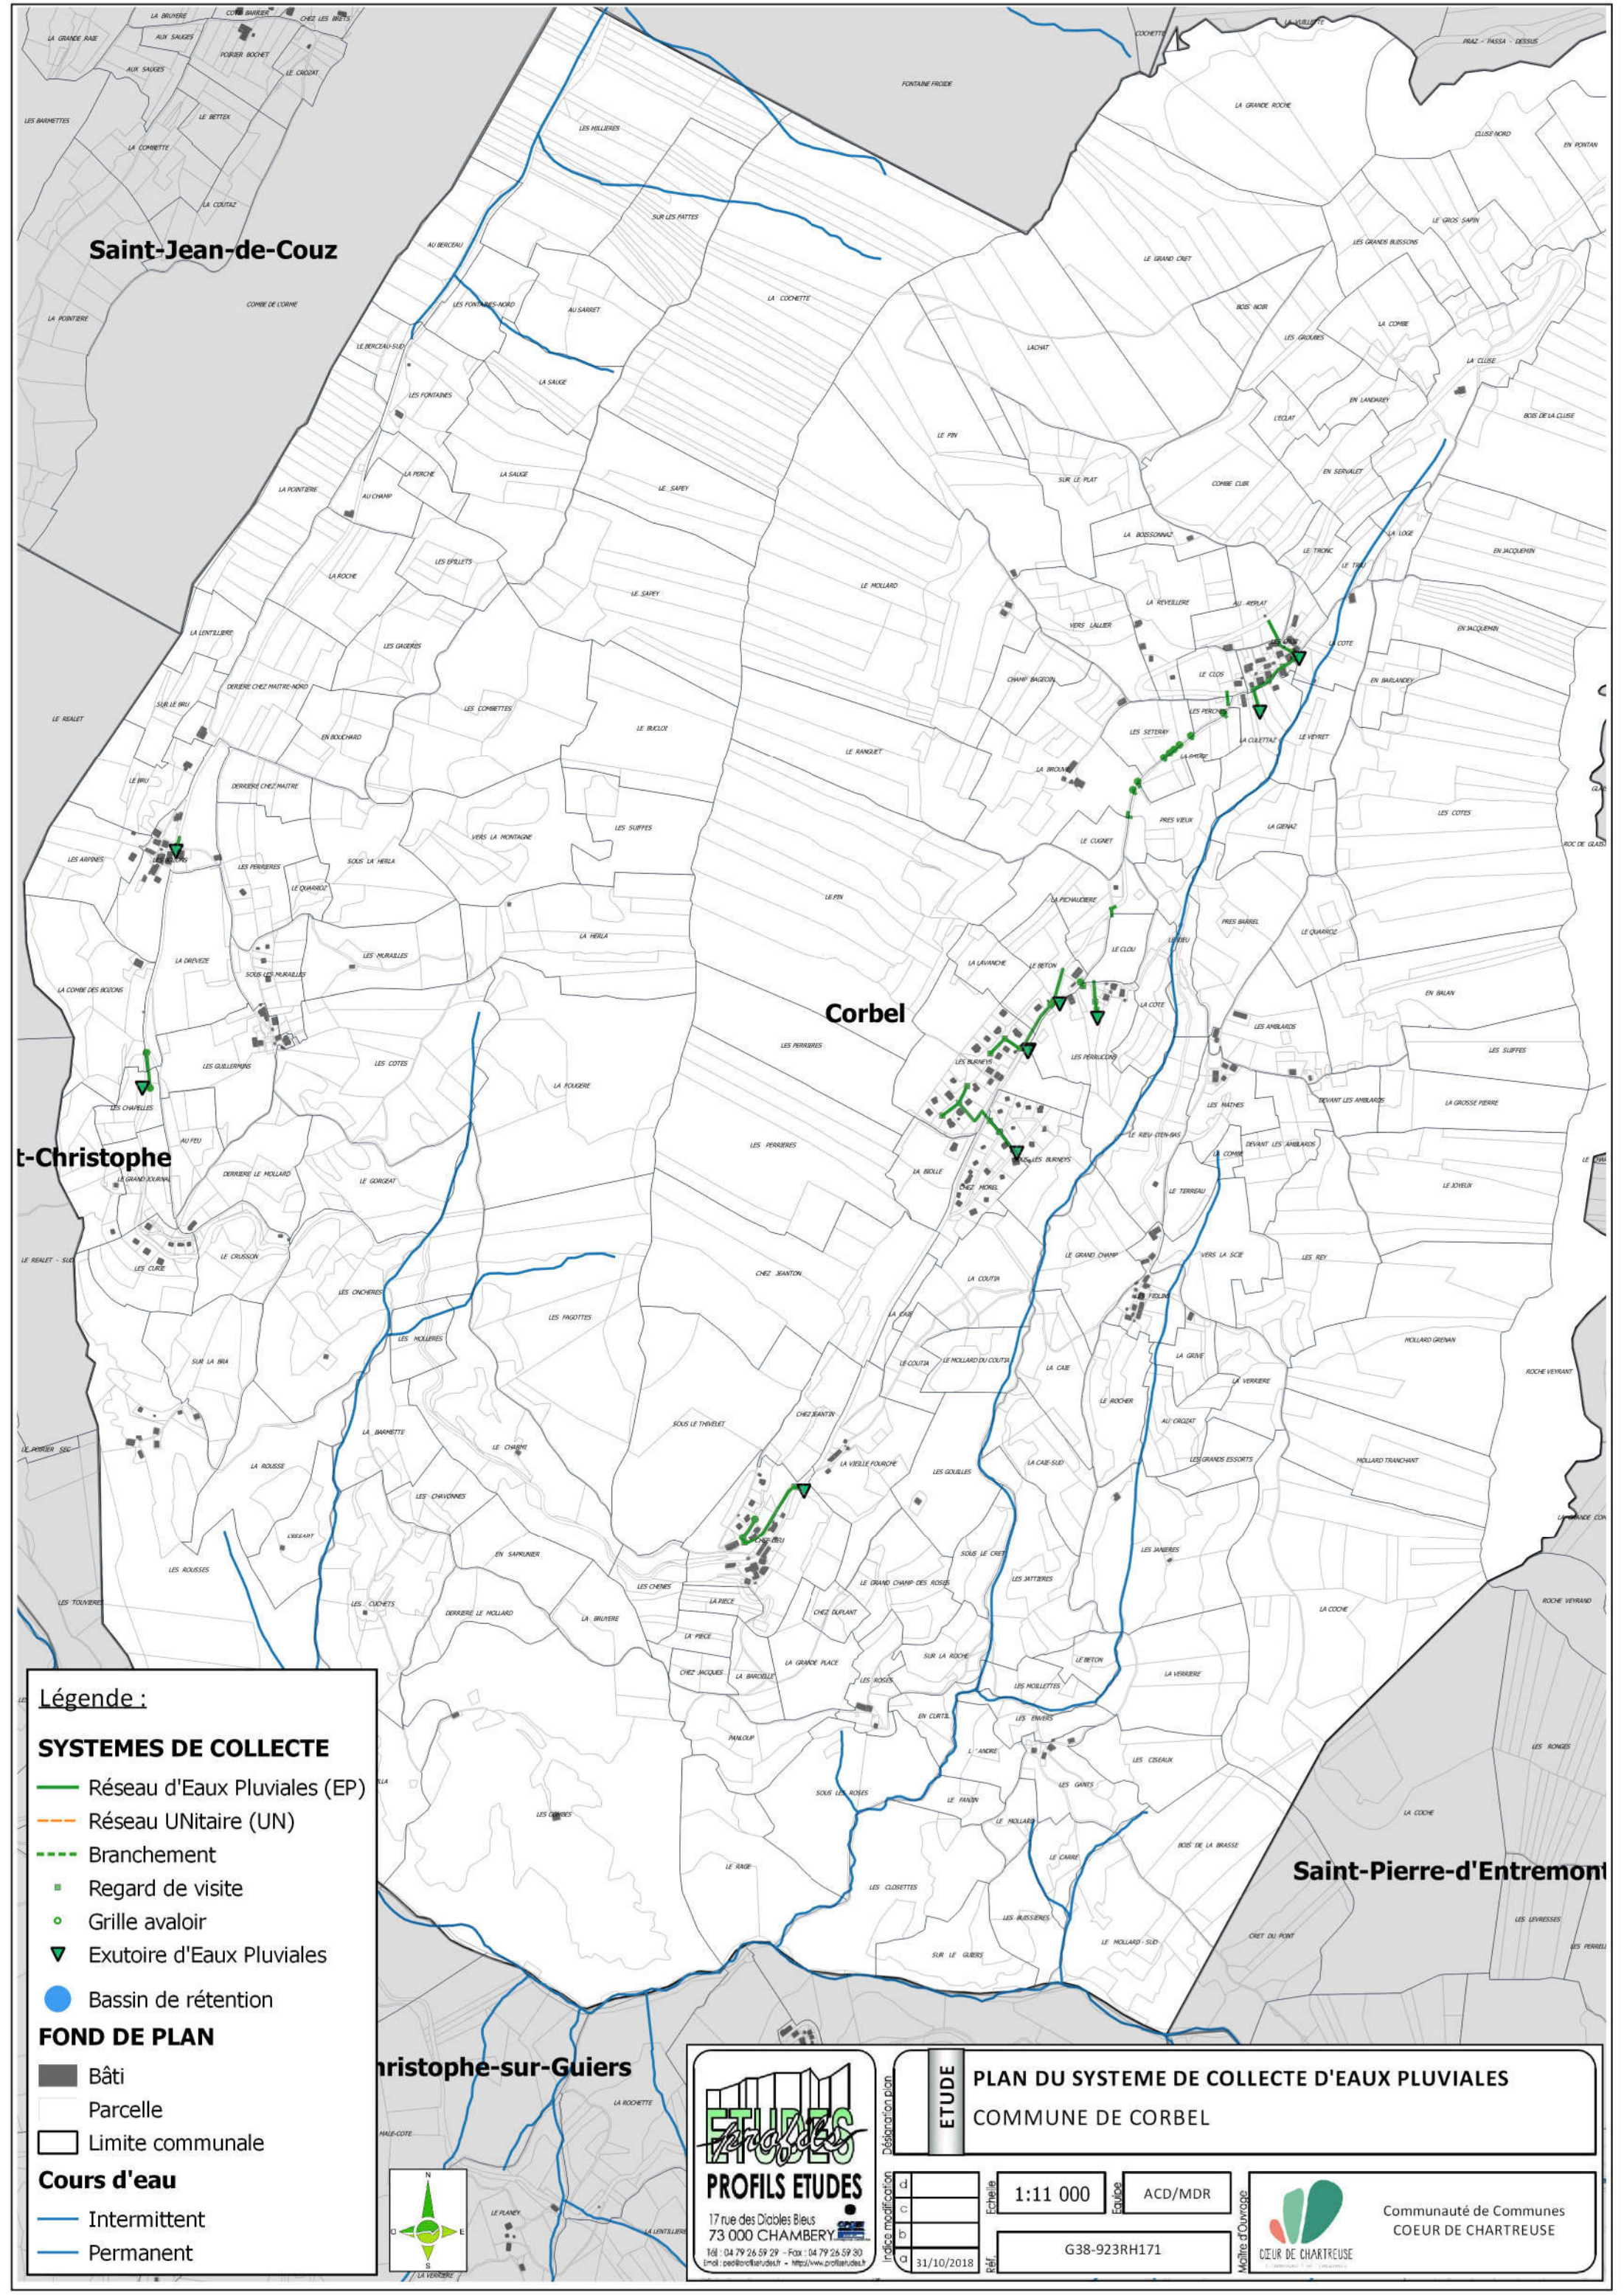

Légende :

SYSTEMES DE COLLECTE

- Réseau d'Eaux Pluviales (EP)
- Réseau UNitaire (UN)
- Branchement
- Regard de visite
- Grille avaloir
- Exutoire d'Eaux Pluviales
- Bassin de rétention

FOND DE PLAN

- Bâti
- Parcelle
- Limite communale

Cours d'eau

- Intermittent
- Permanent

17 rue des Diables Bleus
73 000 CHAMBERY
Tél : 04 79 26 59 29 - Fax : 04 79 26 59 30
Email : p.e@profilsetudes.fr - http://www.profilsetudes.fr

Indice modification	d	
	c	
	b	
	a	31/10/2018

ETUDE

PLAN DU SYSTEME DE COLLECTE D'EAUX PLUVIALES


COMMUNE DE CORBEL

Échelle: **1:11 000**

Échelle: **ACD/MDR**

G38-923RH171

Communauté de Communes
COEUR DE CHARTREUSE

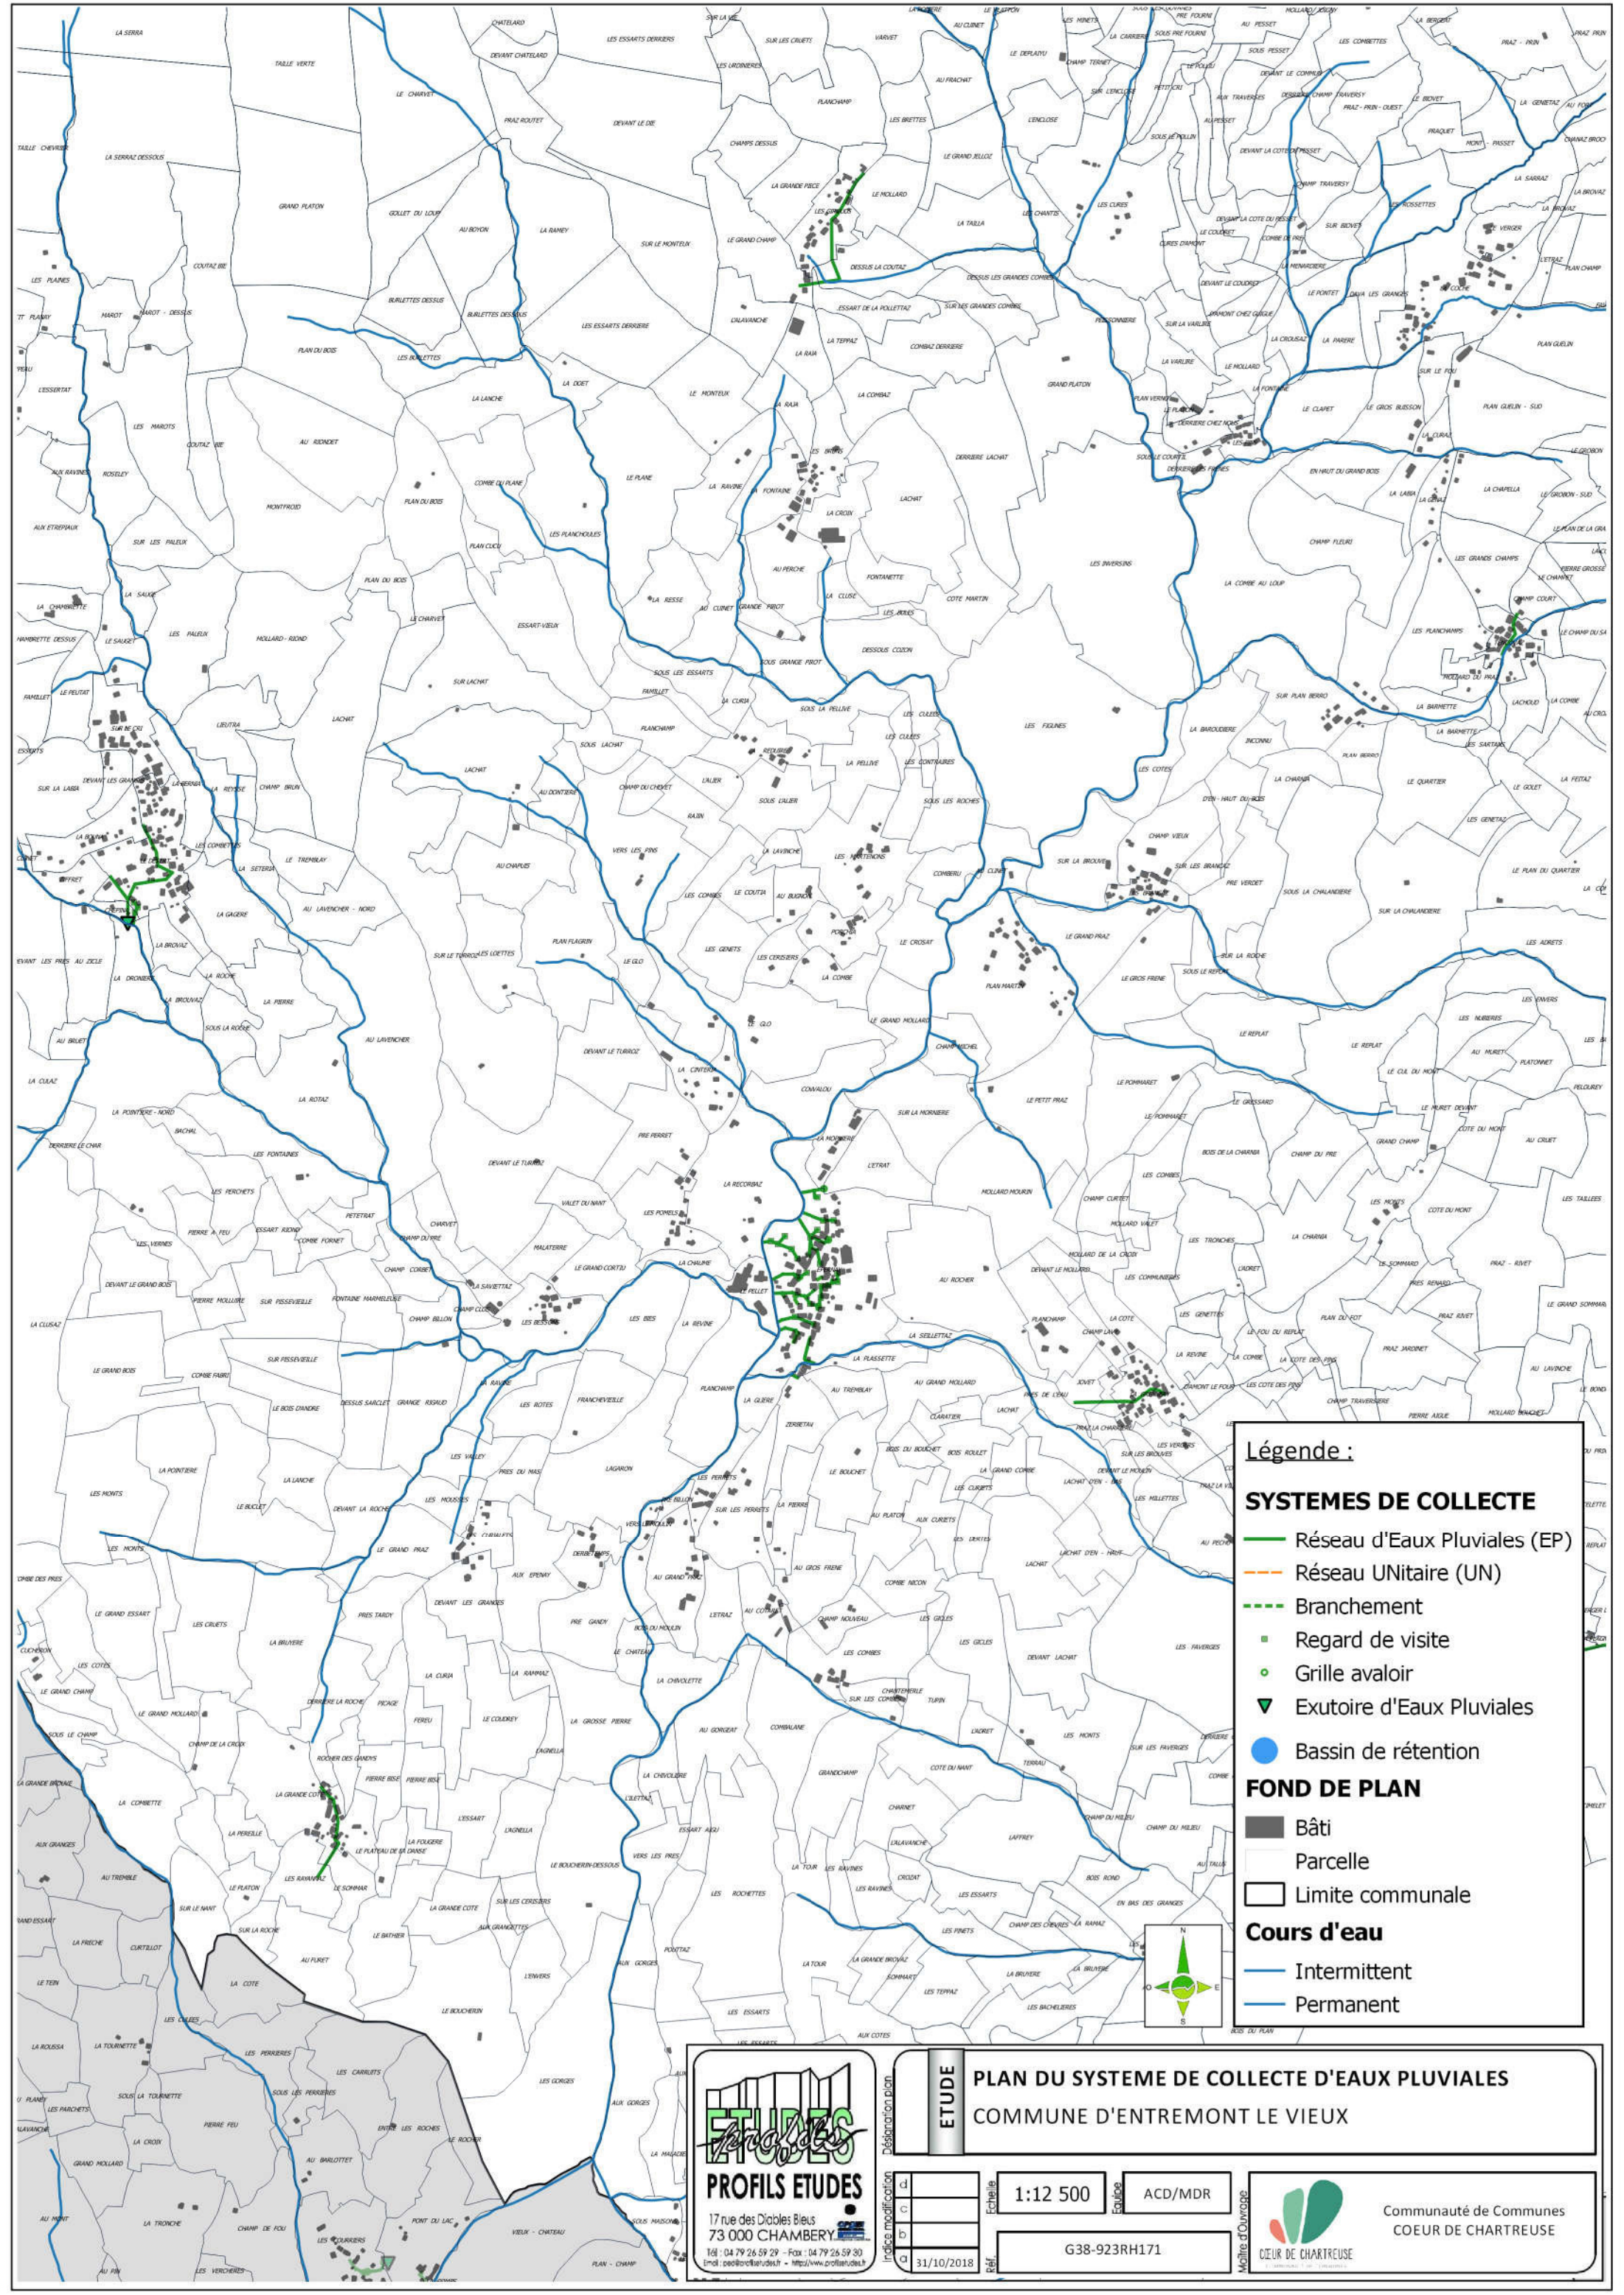

Légende :

SYSTEMES DE COLLECTE

- Réseau d'Eaux Pluviales (EP)
- Réseau UNitaire (UN)
- Branchement
- Regard de visite
- Grille avaloir
- Exutoire d'Eaux Pluviales
- Bassin de rétention

FOND DE PLAN

- Bâti
- Parcelle
- Limite communale

Cours d'eau

- Intermittent
- Permanent

ETUDES

PROFILS ETUDES

17 rue des Diables Bleus
73 000 CHAMBERY

Tél : 04 79 26 59 29 - Fax : 04 79 26 59 30
Email : p.e@profilsetudes.fr - http://www.profilsetudes.fr

ETUDE


PLAN DU SYSTEME DE COLLECTE D'EAUX PLUVIALES
COMMUNE D'ENTREMONT LE VIEUX

1:12 500

ACD/MDR

G38-923RH171

Communauté de Communes
COEUR DE CHARTREUSE

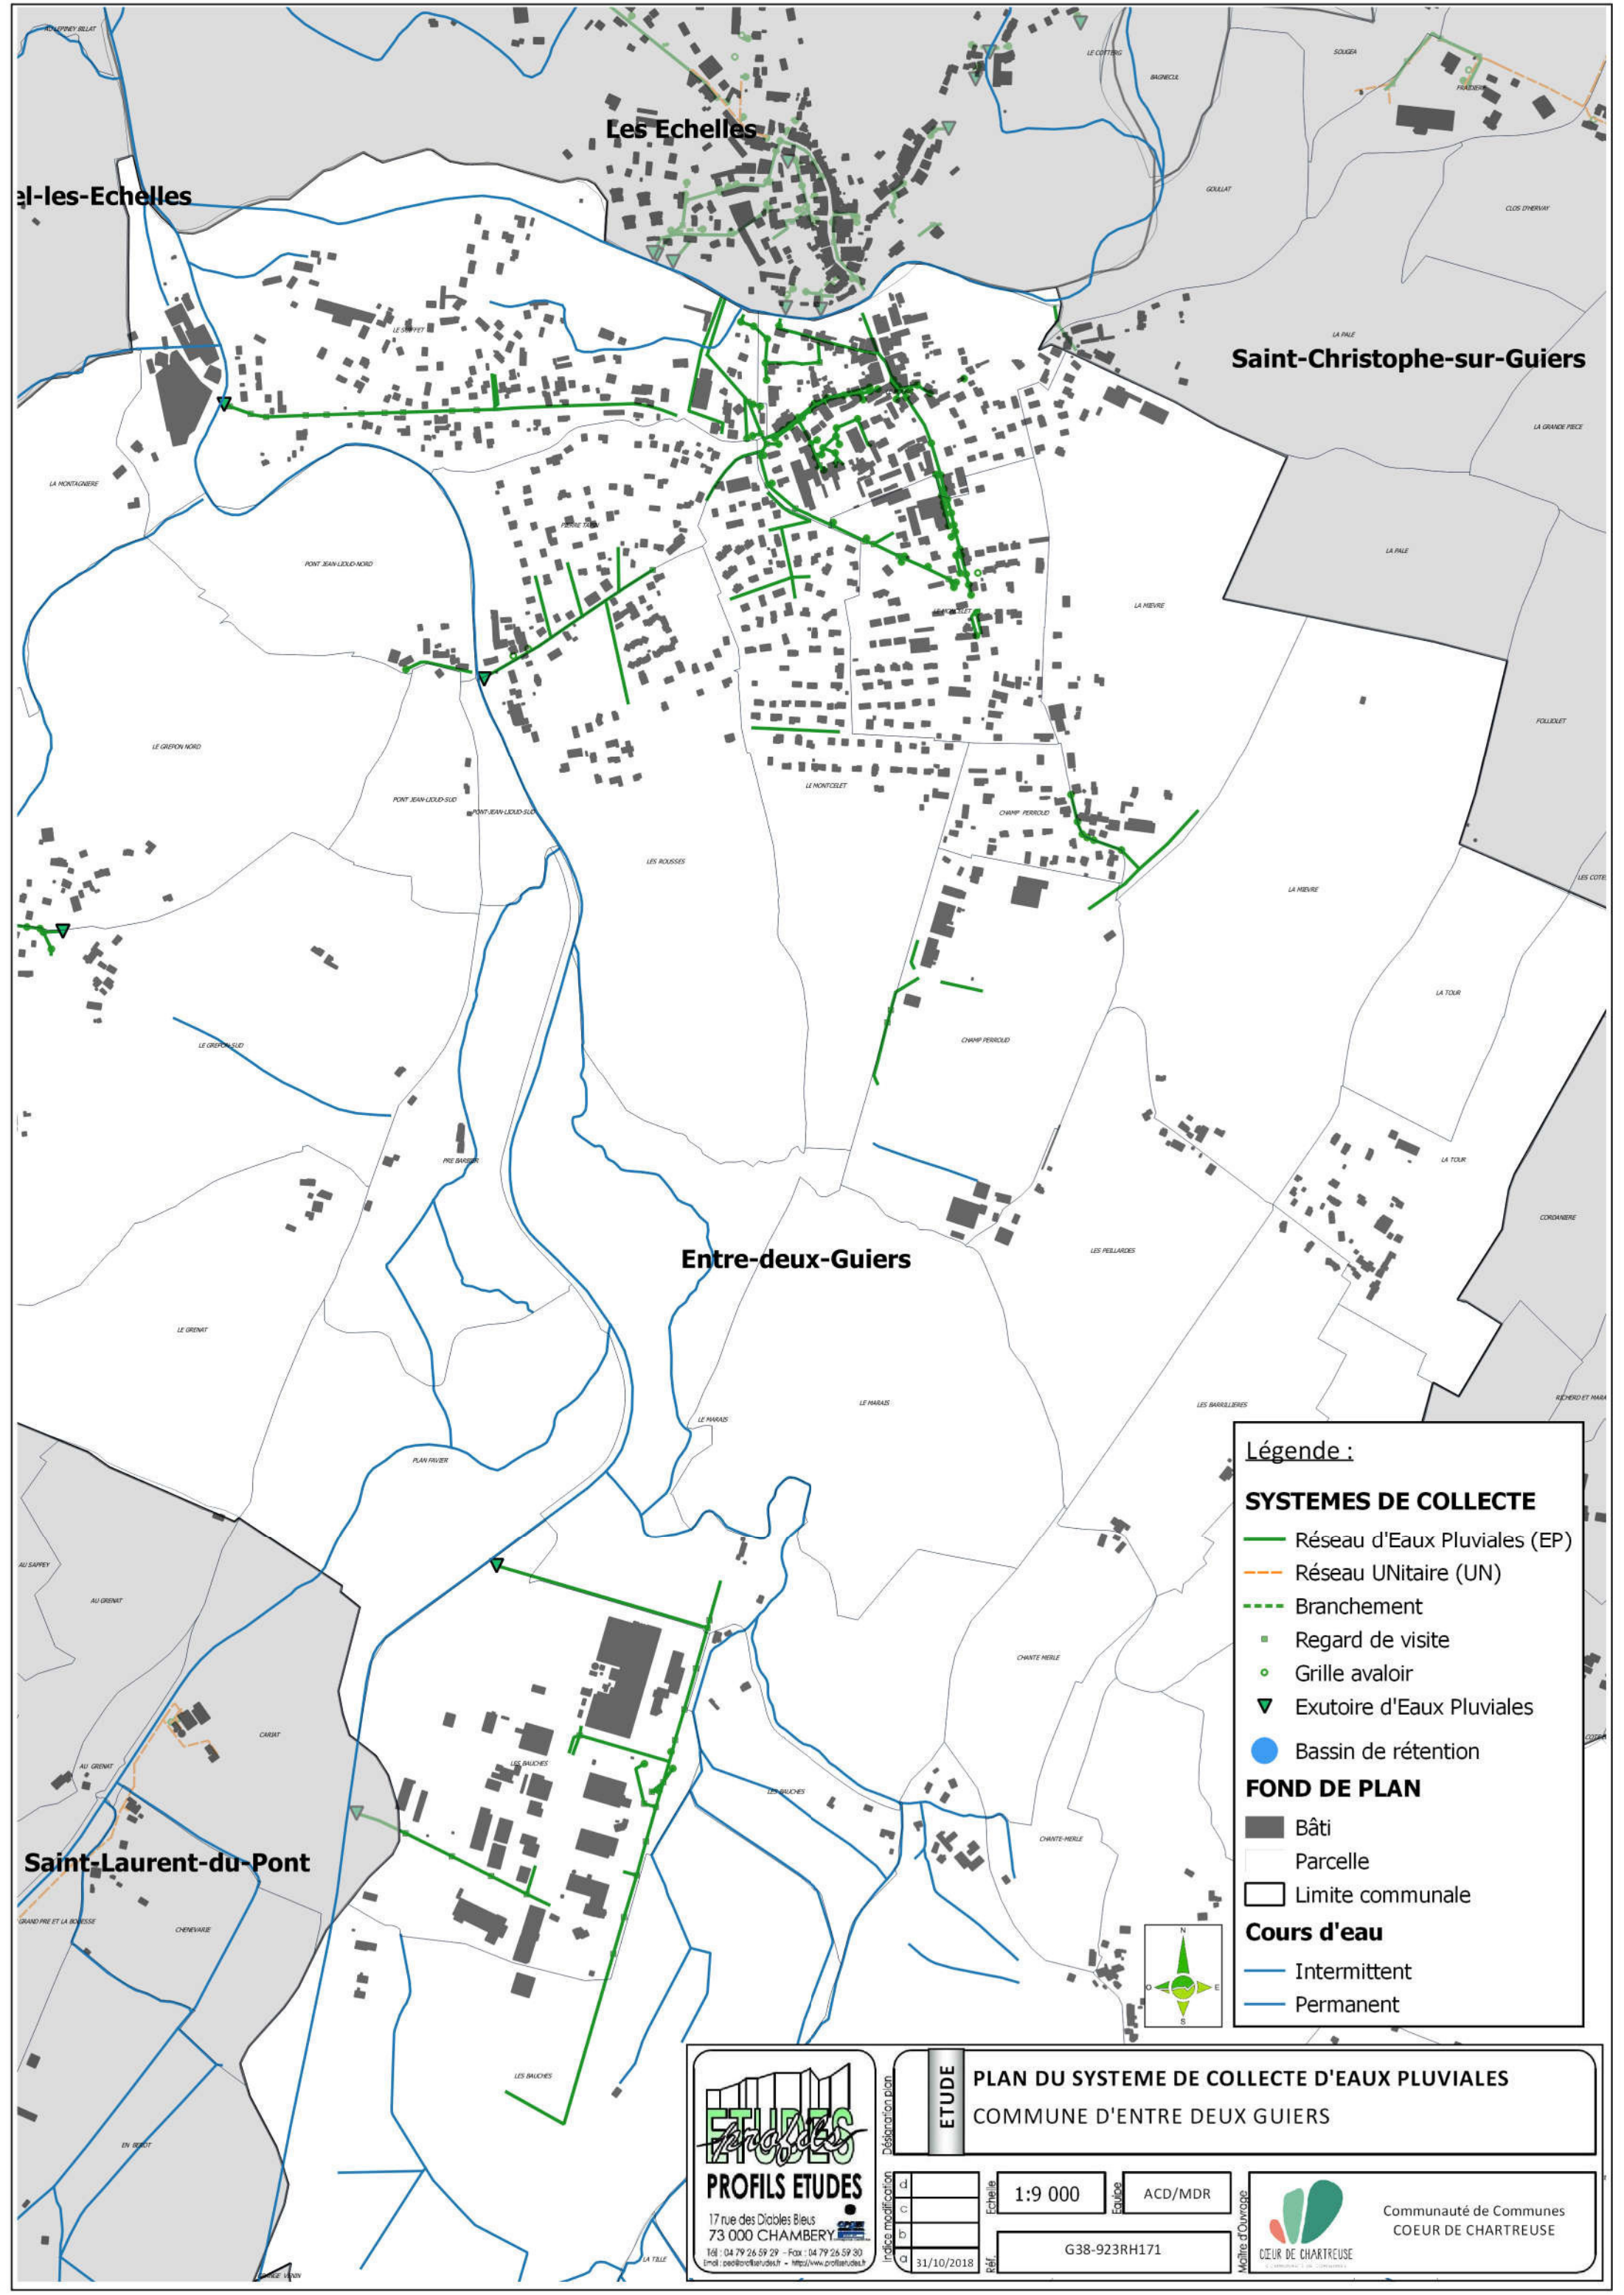

Légende :

SYSTEMES DE COLLECTE

- Réseau d'Eaux Pluviales (EP)
- Réseau UNitaire (UN)
- Branchement
- Regard de visite
- Grille avaloir
- Exutoire d'Eaux Pluviales
- Bassin de rétention

FOND DE PLAN

- Bâti
- Parcelle
- Limite communale


Cours d'eau

- Intermittent
- Permanent

17 rue des Diables Bleus
73 000 CHAMBERY
Tél : 04 79 26 59 29 - Fax : 04 79 26 59 30
Email : p.e@etudes.fr - http://www.profilsetudes.fr

Déclaration plan	ETUDE	PLAN DU SYSTEME DE COLLECTE D'EAUX PLUVIALES	
		COMMUNE D'ENTRE DEUX GUIERS	
	d		
	c		
Index modification	b		
	a	31/10/2018	
	Echelle		1:9 000
	Édité		ACD/MDR
Fol		G38-923RH171	

Communauté de Communes
COEUR DE CHARTREUSE

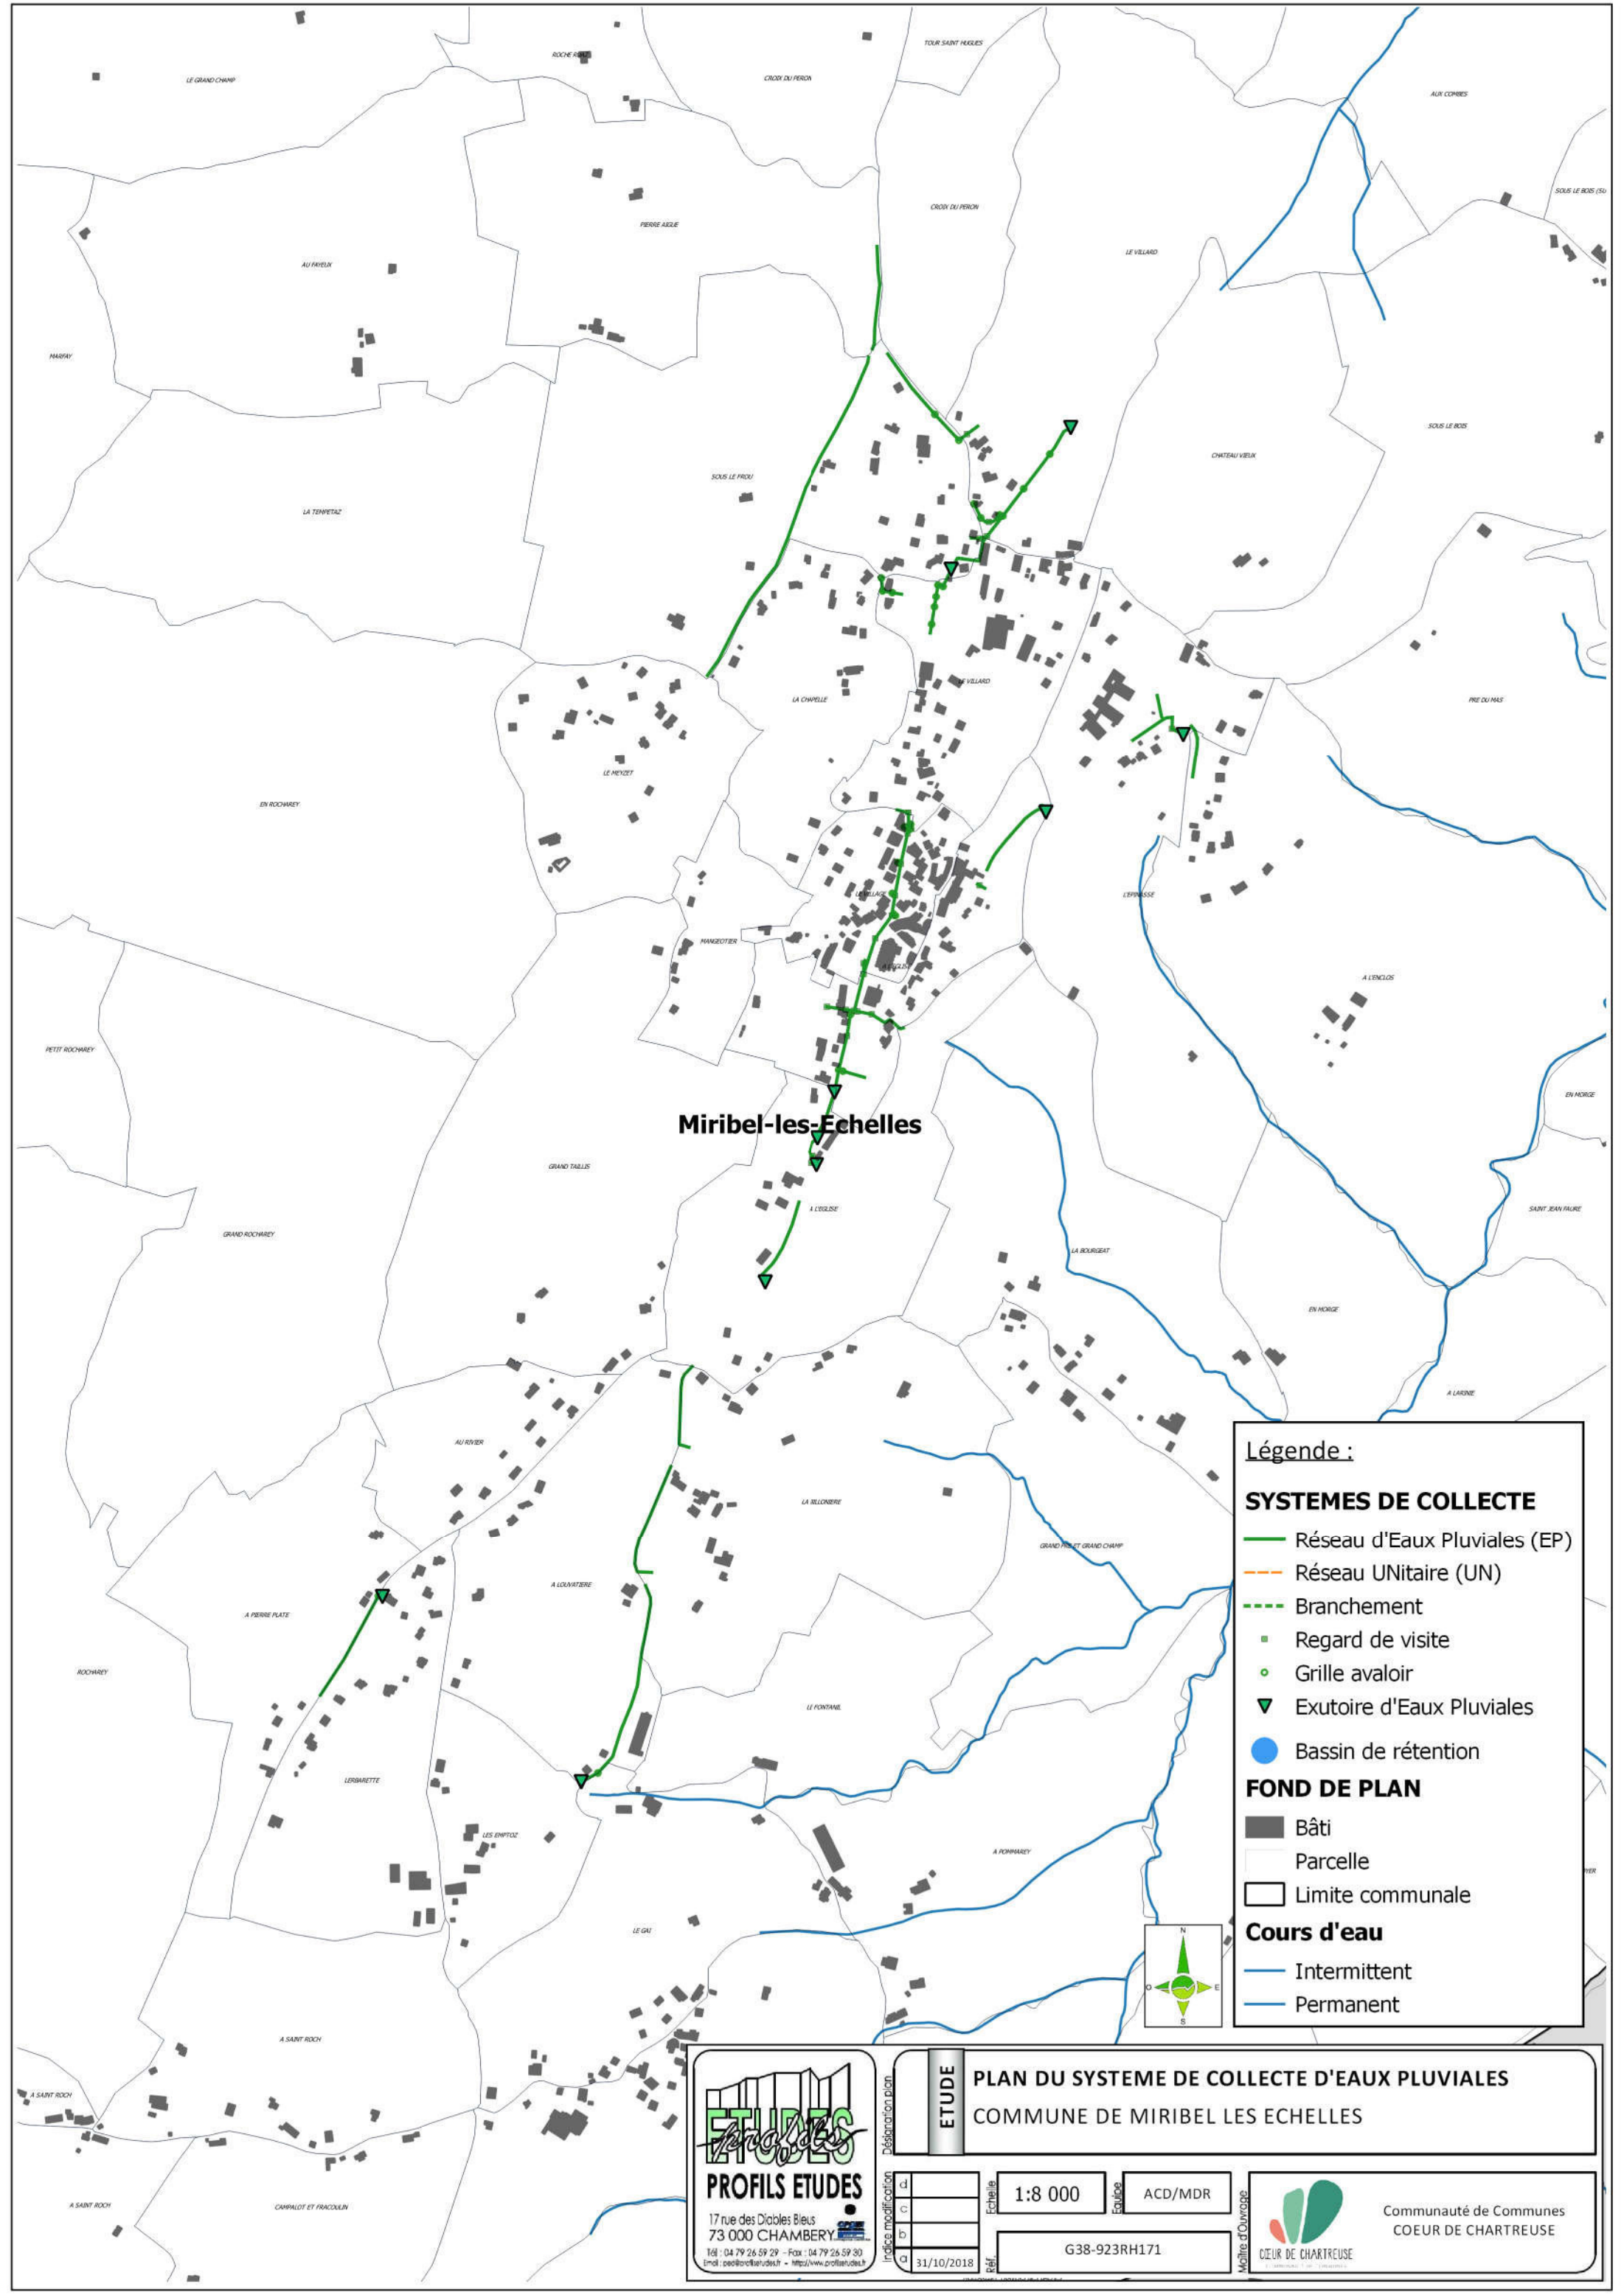

Miribel-les-Echelles

Légende :

SYSTEMES DE COLLECTE

- Réseau d'Eaux Pluviales (EP)
- Réseau UNitaire (UN)
- - - Branchement
- Regard de visite
- Grille avaloir
- ▼ Exutoire d'Eaux Pluviales
- Bassin de rétention

FOND DE PLAN

- Bâti
- Parcelle
- Limite communale

Cours d'eau

- Intermittent
- Permanent

ETUDES
PROFILS ETUDES
17 rue des Diables Bleus
73 000 CHAMBERY
Tél : 04 79 26 59 29 - Fax : 04 79 26 59 30
Email : p.e@etudes.fr - http://www.profilsetudes.fr

ETUDE

PLAN DU SYSTEME DE COLLECTE D'EAUX PLUVIALES
COMMUNE DE MIRIBEL LES ECHELLES


Échelle: 1:8 000

ACD/MDR

G38-923RH171

31/10/2018

Communauté de Communes
CŒUR DE CHARTREUSE

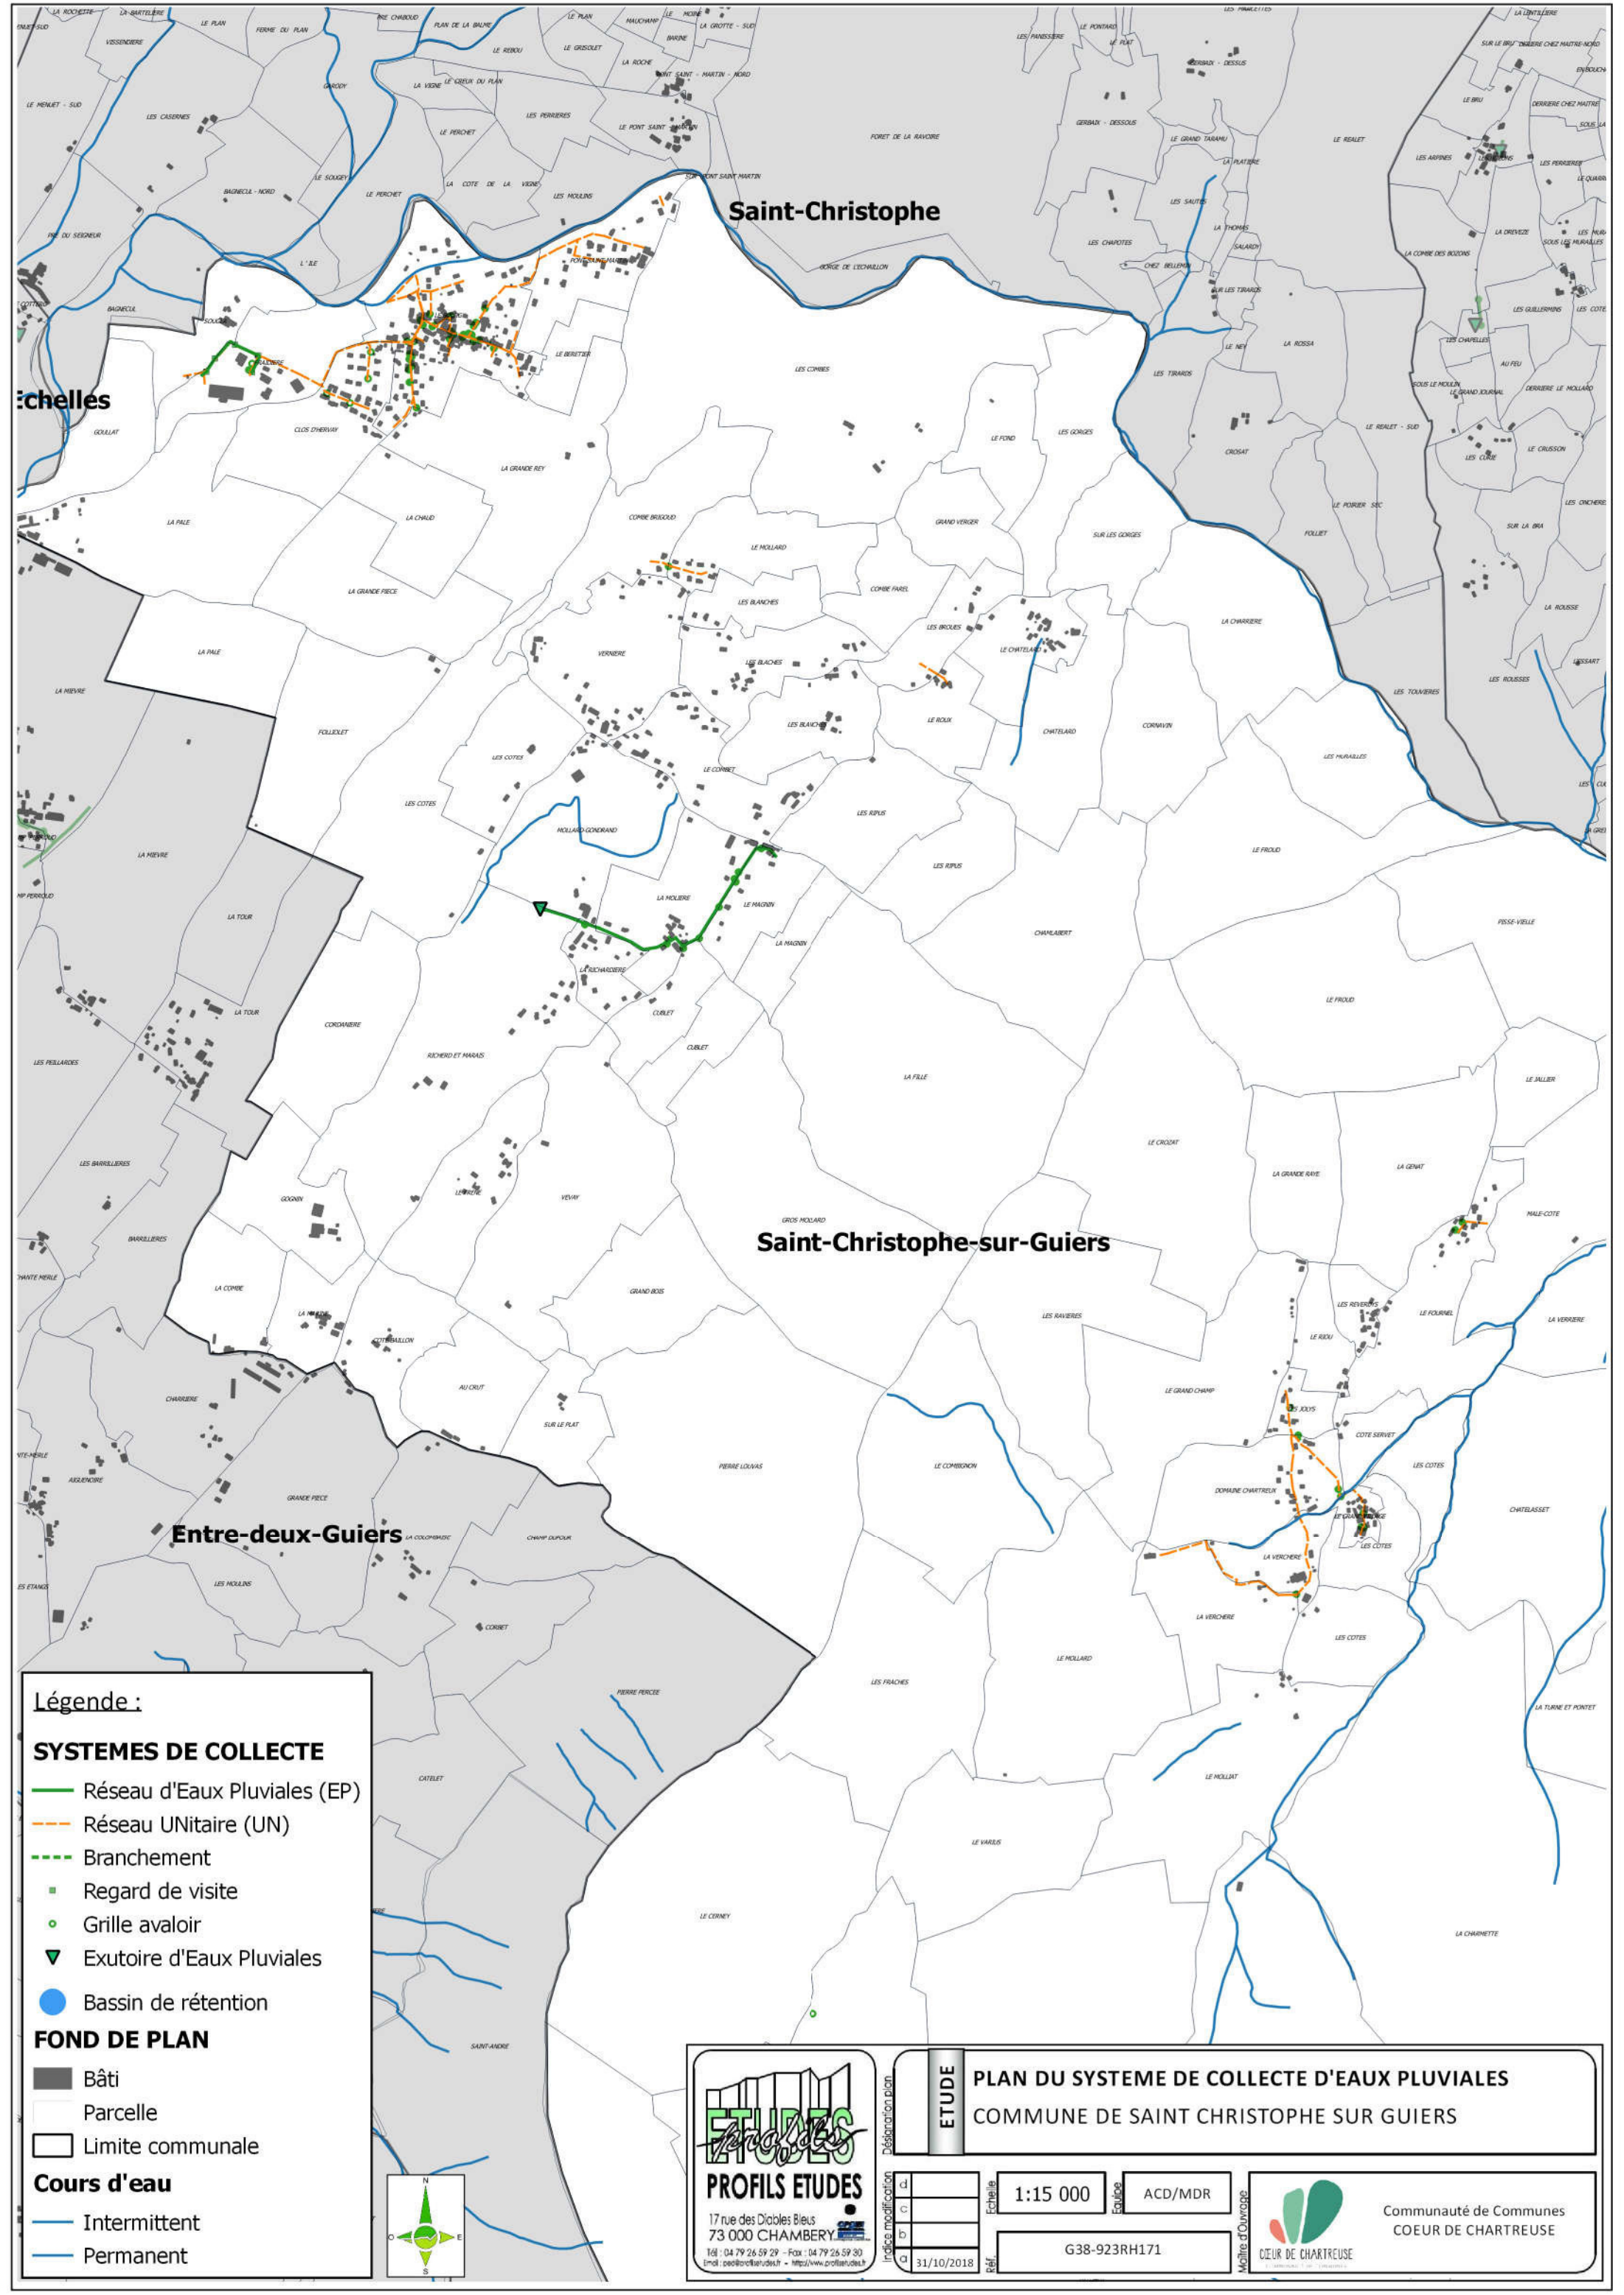

- Légende :**
- SYSTEMES DE COLLECTE**
- Réseau d'Eaux Pluviales (EP)
 - Réseau UNitaire (UN)
 - Branchement
 - Regard de visite
 - Grille avaloir
 - Exutoire d'Eaux Pluviales
 - Bassin de rétention
- FOND DE PLAN**
- Bâti
 - Parcelle
 - Limite communale
- Cours d'eau**
- Intermittent
 - Permanent

PROFILS ETUDES

17 rue des Diables Bleus
73 000 CHAMBERY

Tél : 04 79 26 59 29 - Fax : 04 79 26 59 30
Email : pe@profilsetudes.fr - <http://www.profilsetudes.fr>

ETUDE


PLAN DU SYSTEME DE COLLECTE D'EAUX PLUVIALES
COMMUNE DE SAINT CHRISTOPHE SUR GUIERS

Échelle: 1:15 000

Édité: ACD/MDR

G38-923RH171

Communauté de Communes
COEUR DE CHARTREUSE

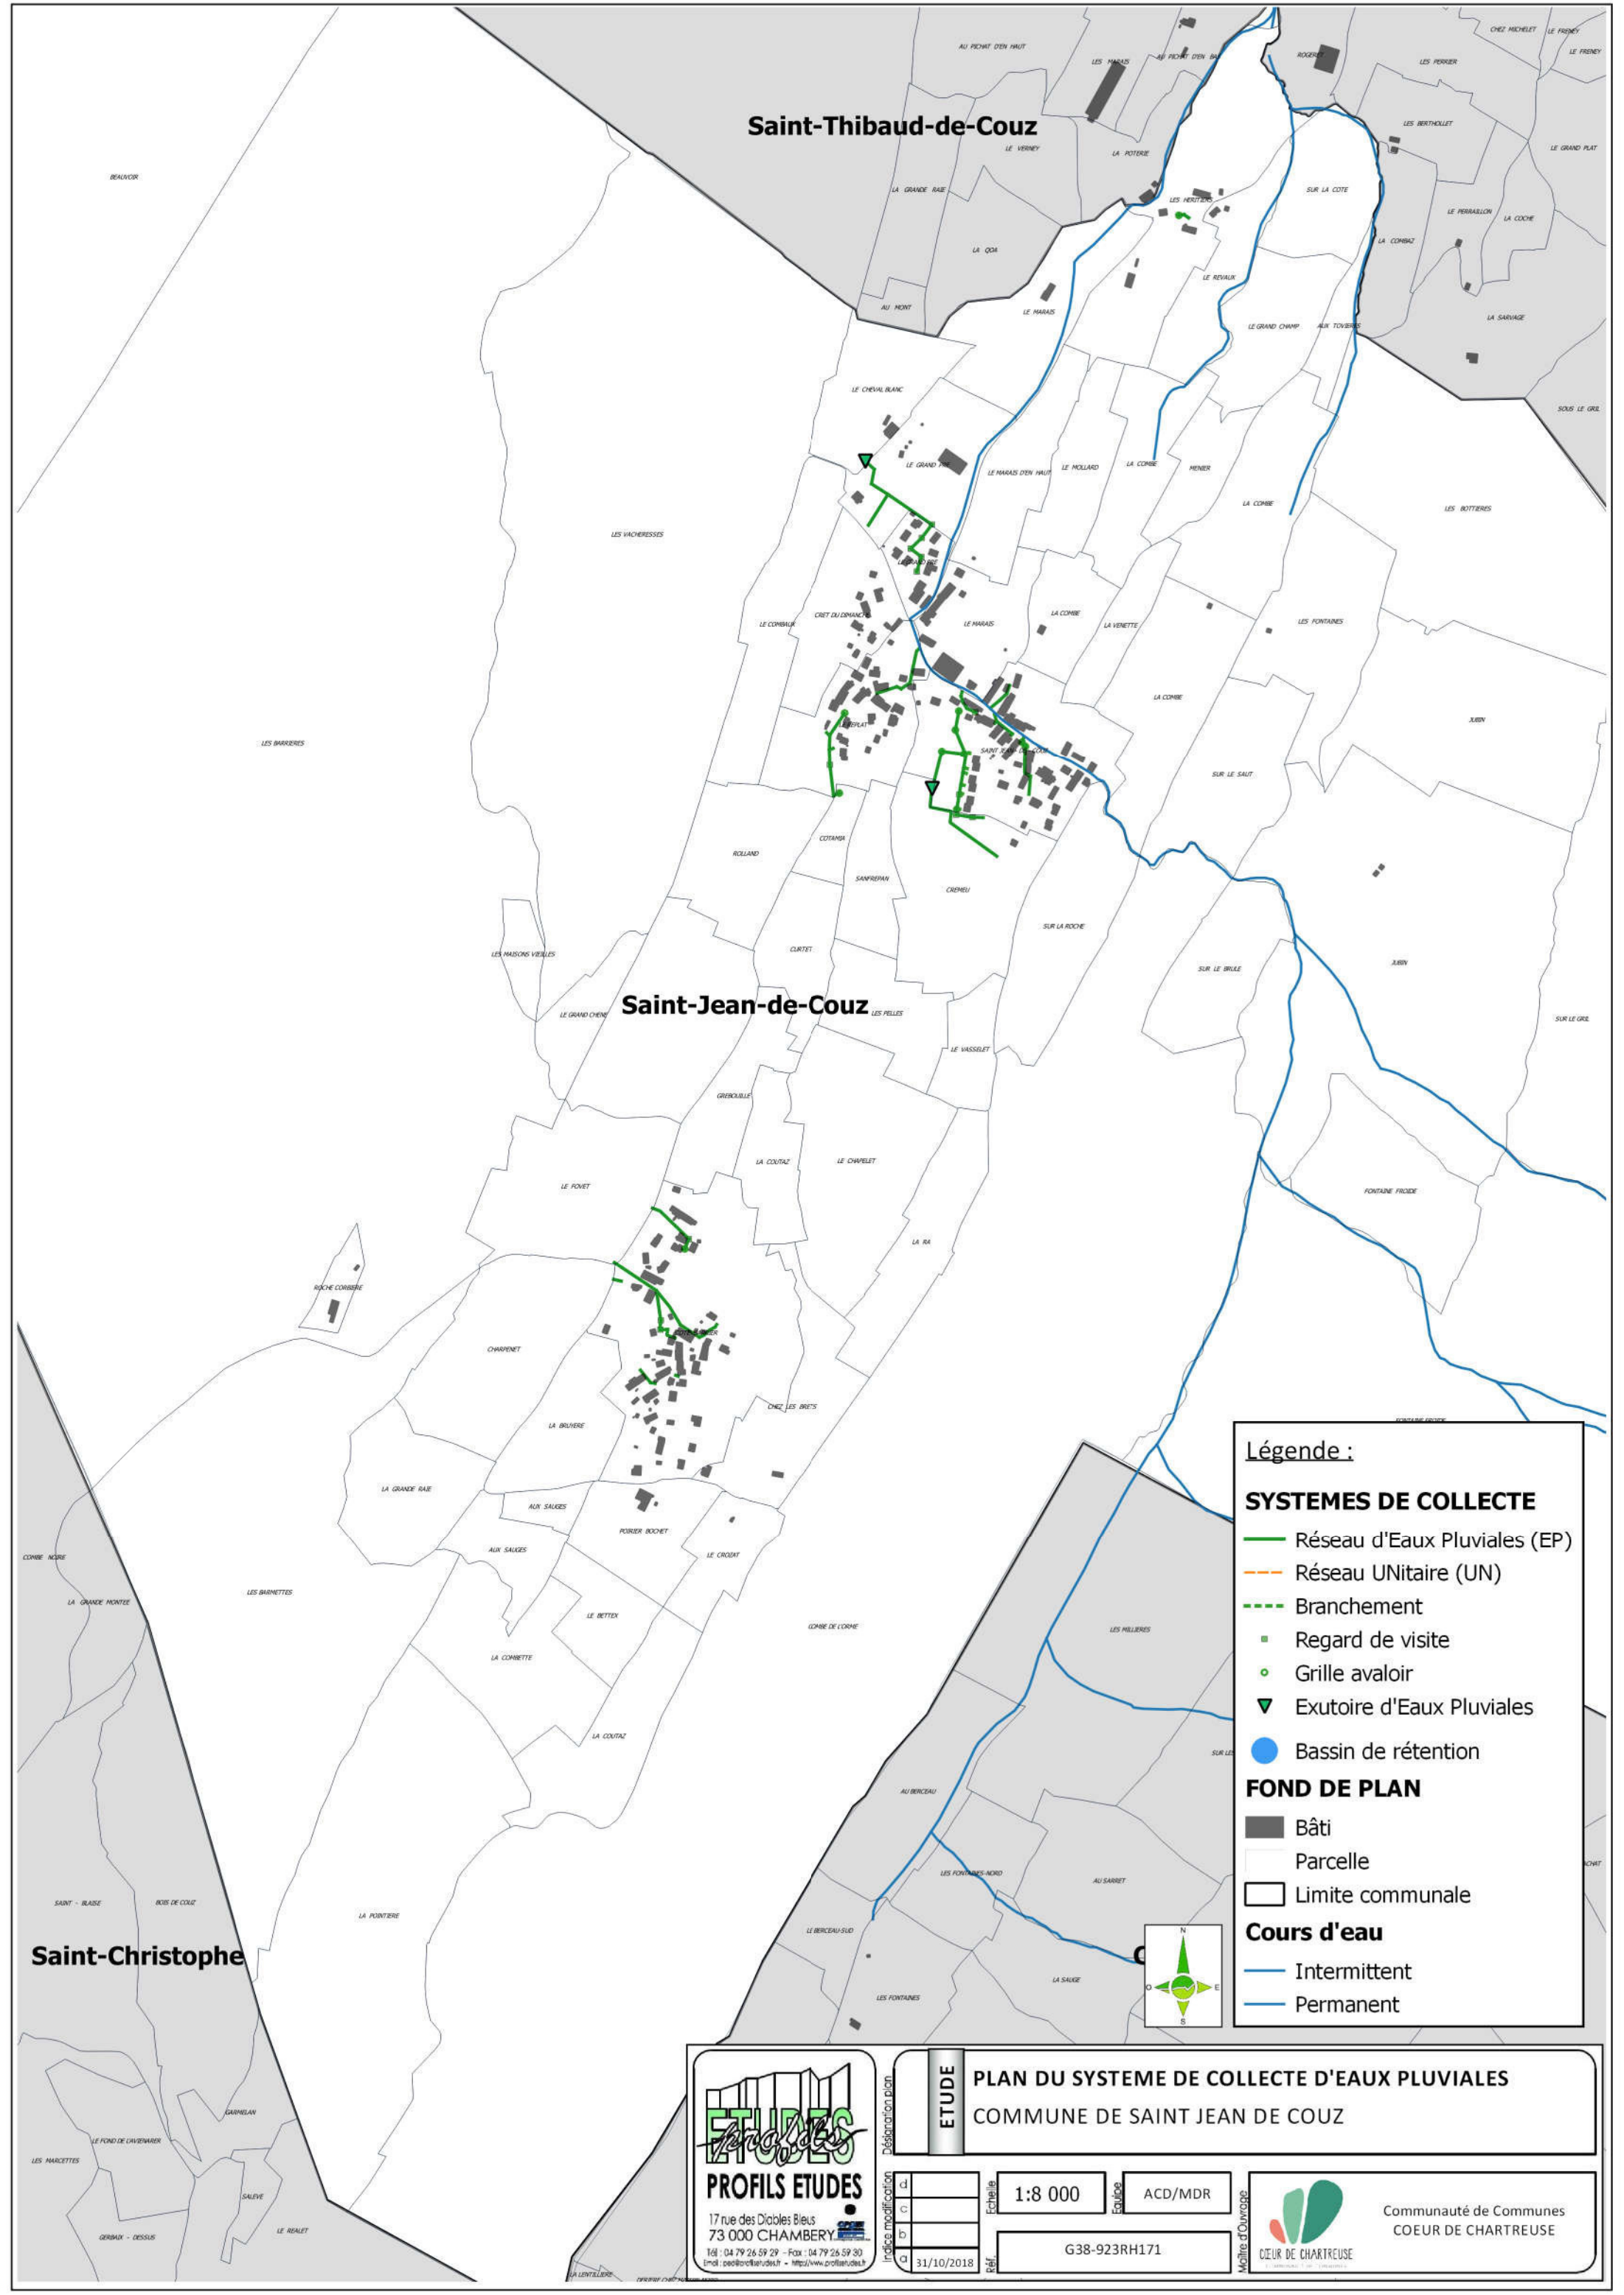

Légende :

SYSTEMES DE COLLECTE

- Réseau d'Eaux Pluviales (EP)
- Réseau UNitaire (UN)
- Branchement
- Regard de visite
- Grille avaloir
- Exutoire d'Eaux Pluviales
- Bassin de rétention

FOND DE PLAN

- Bâti
- Parcelle
- Limite communale

Cours d'eau

- Intermittent
- Permanent

ETUDES
PROFILS ETUDES
17 rue des Diables Bleus
73 000 CHAMBERY
Tél : 04 79 26 59 29 - Fax : 04 79 26 59 30
Email : p.e@etudes.fr - http://www.profilsetudes.fr

ETUDE

PLAN DU SYSTEME DE COLLECTE D'EAUX PLUVIALES
COMMUNE DE SAINT JEAN DE COUZ


Échelle : 1:8 000

ACD/MDR

G38-923RH171

31/10/2018

Communauté de Communes
CŒUR DE CHARTREUSE

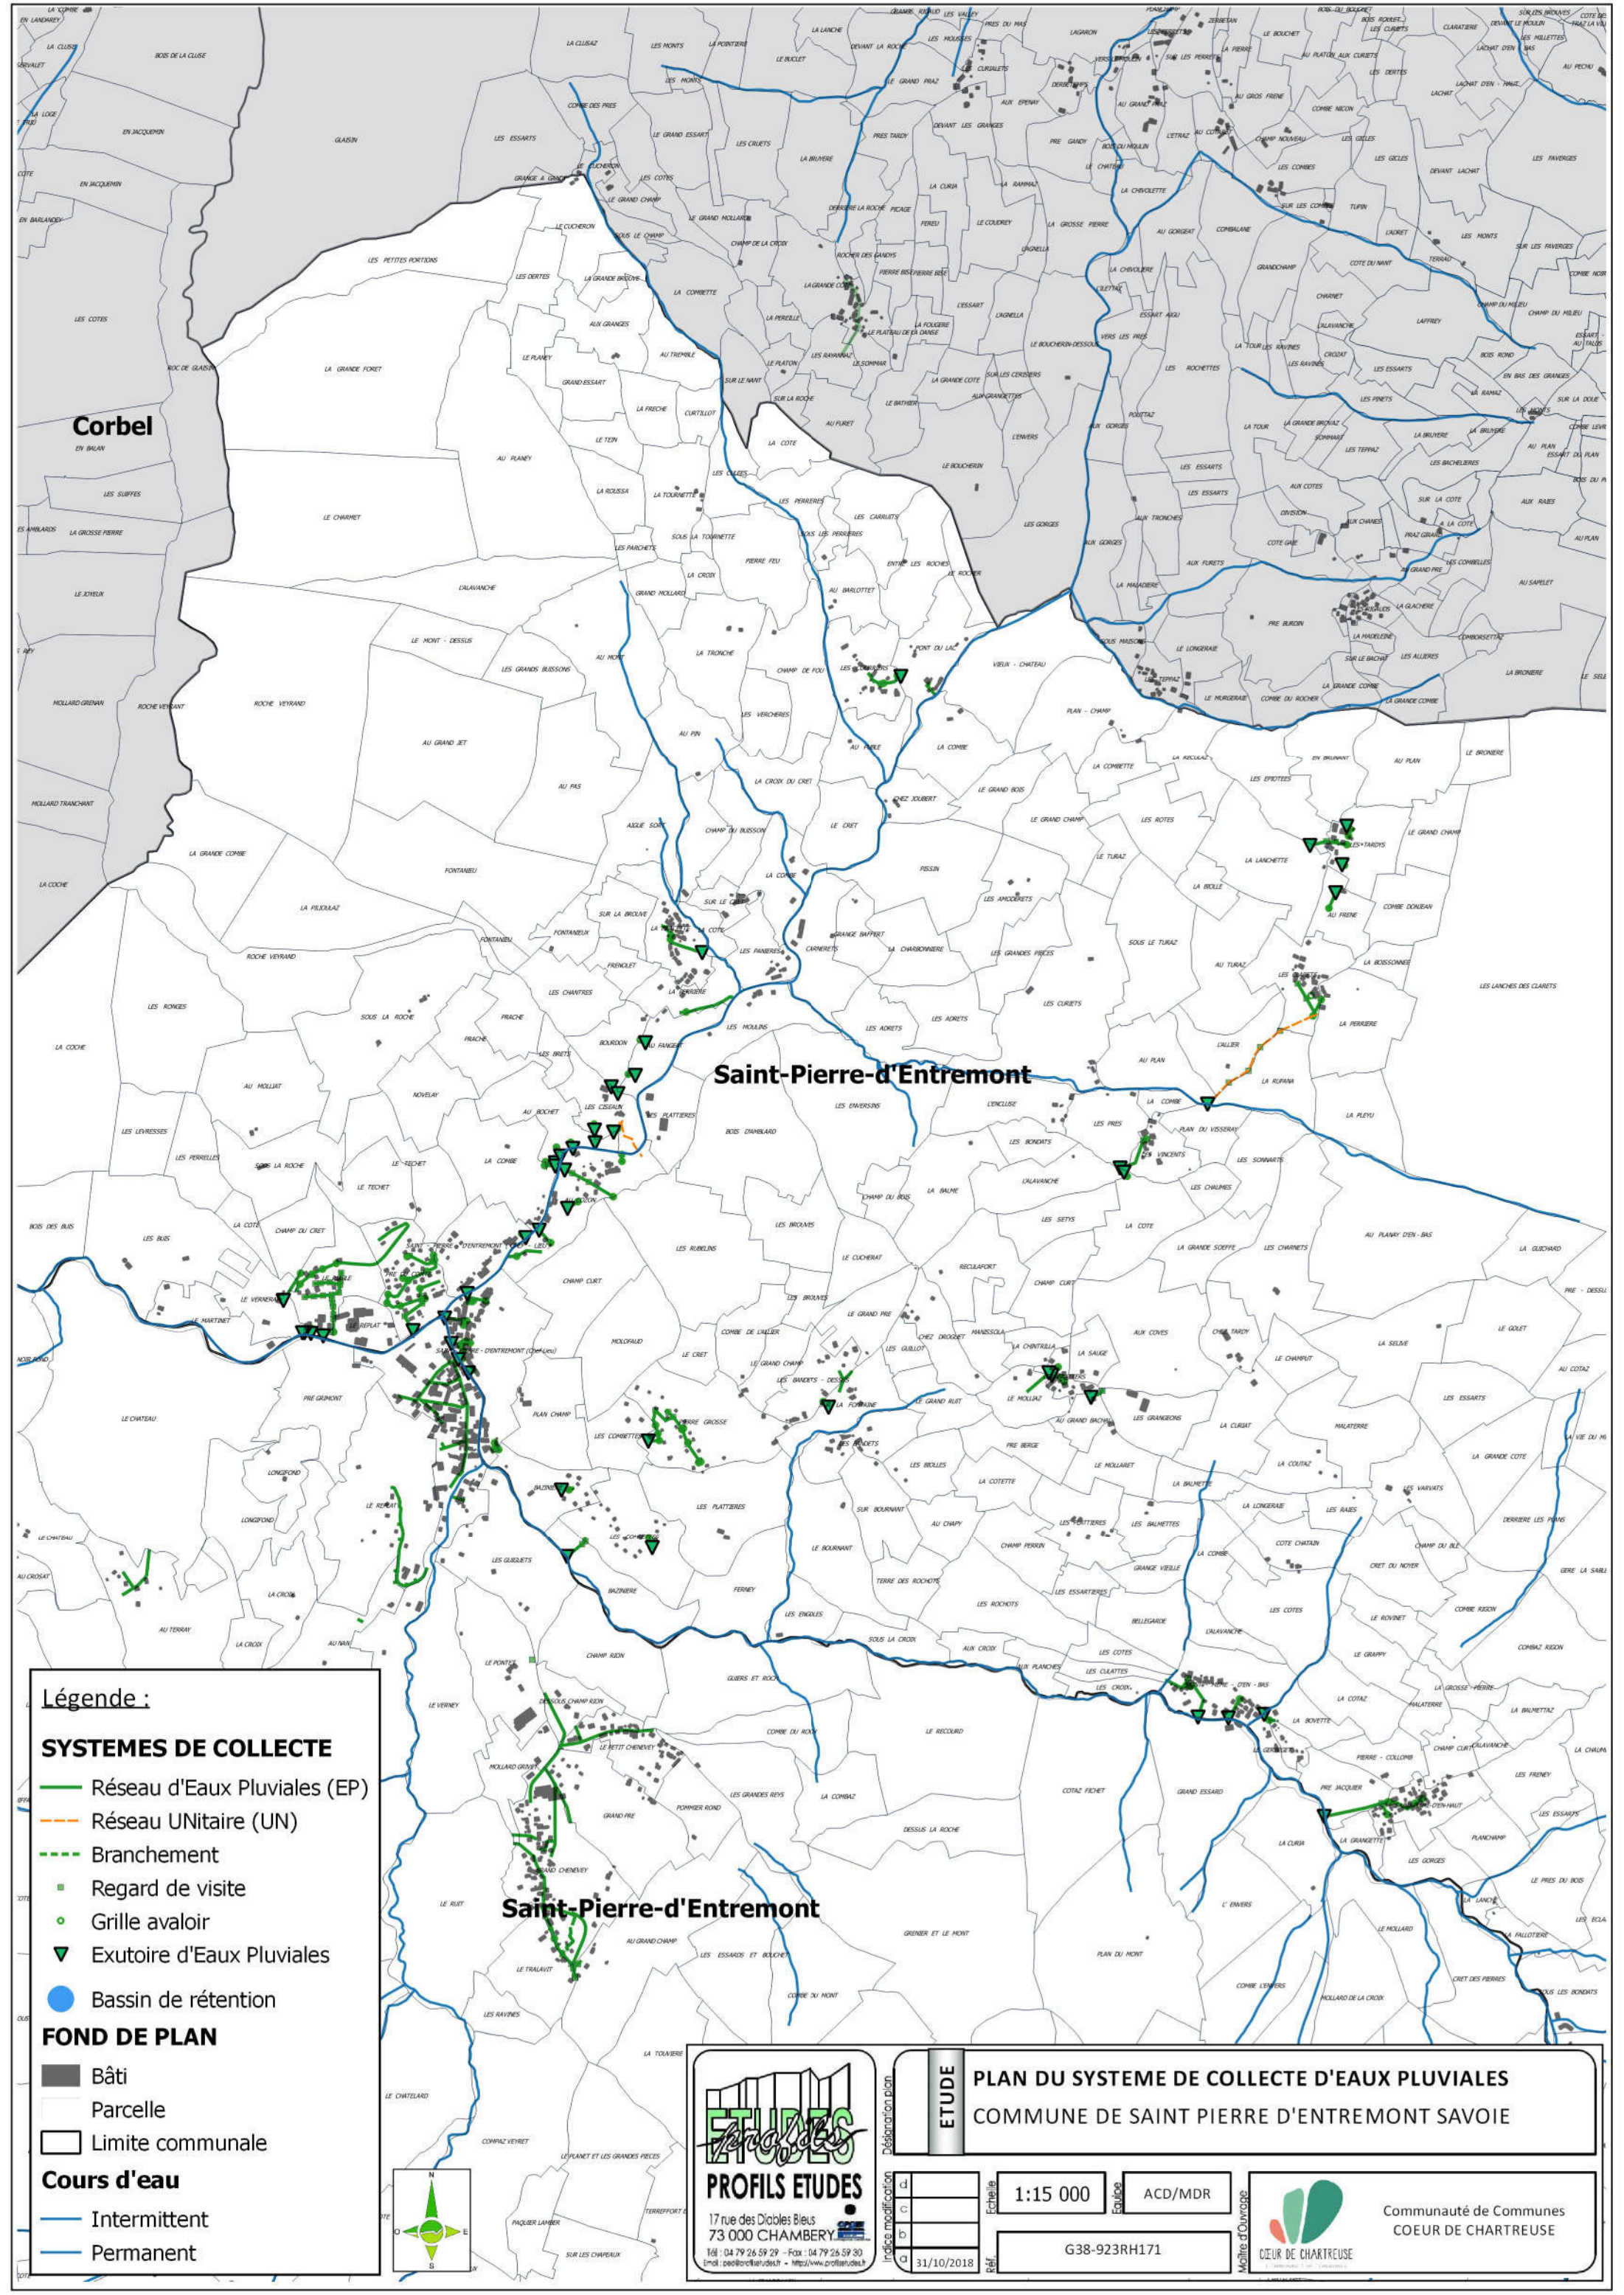

Légende :

SYSTEMES DE COLLECTE

- Réseau d'Eaux Pluviales (EP)
- Réseau UNitaire (UN)
- - - Branchement
- Regard de visite
- Grille avaloir
- ▼ Exutoire d'Eaux Pluviales
- Bassin de rétention

FOND DE PLAN

- Bâti
- Parcelle
- Limite communale

Cours d'eau

- Intermittent
- Permanent

ETUDES
PROFILS ETUDES
17 rue des Diables Bleus
73 000 CHAMBERY
Tél : 04 79 26 59 29 - Fax : 04 79 26 59 30
Email : pe@profilsetudes.fr - http://www.profilsetudes.fr

Echelle	
d	
c	
b	
a	31/10/2018

PLAN DU SYSTEME DE COLLECTE D'EAUX PLUVIALES
COMMUNE DE SAINT PIERRE D'ENTREMONT SAVOIE


ETUDE

1:15 000

ACD/MDR

G38-923RH171

Communauté de Communes
COEUR DE CHARTREUSE

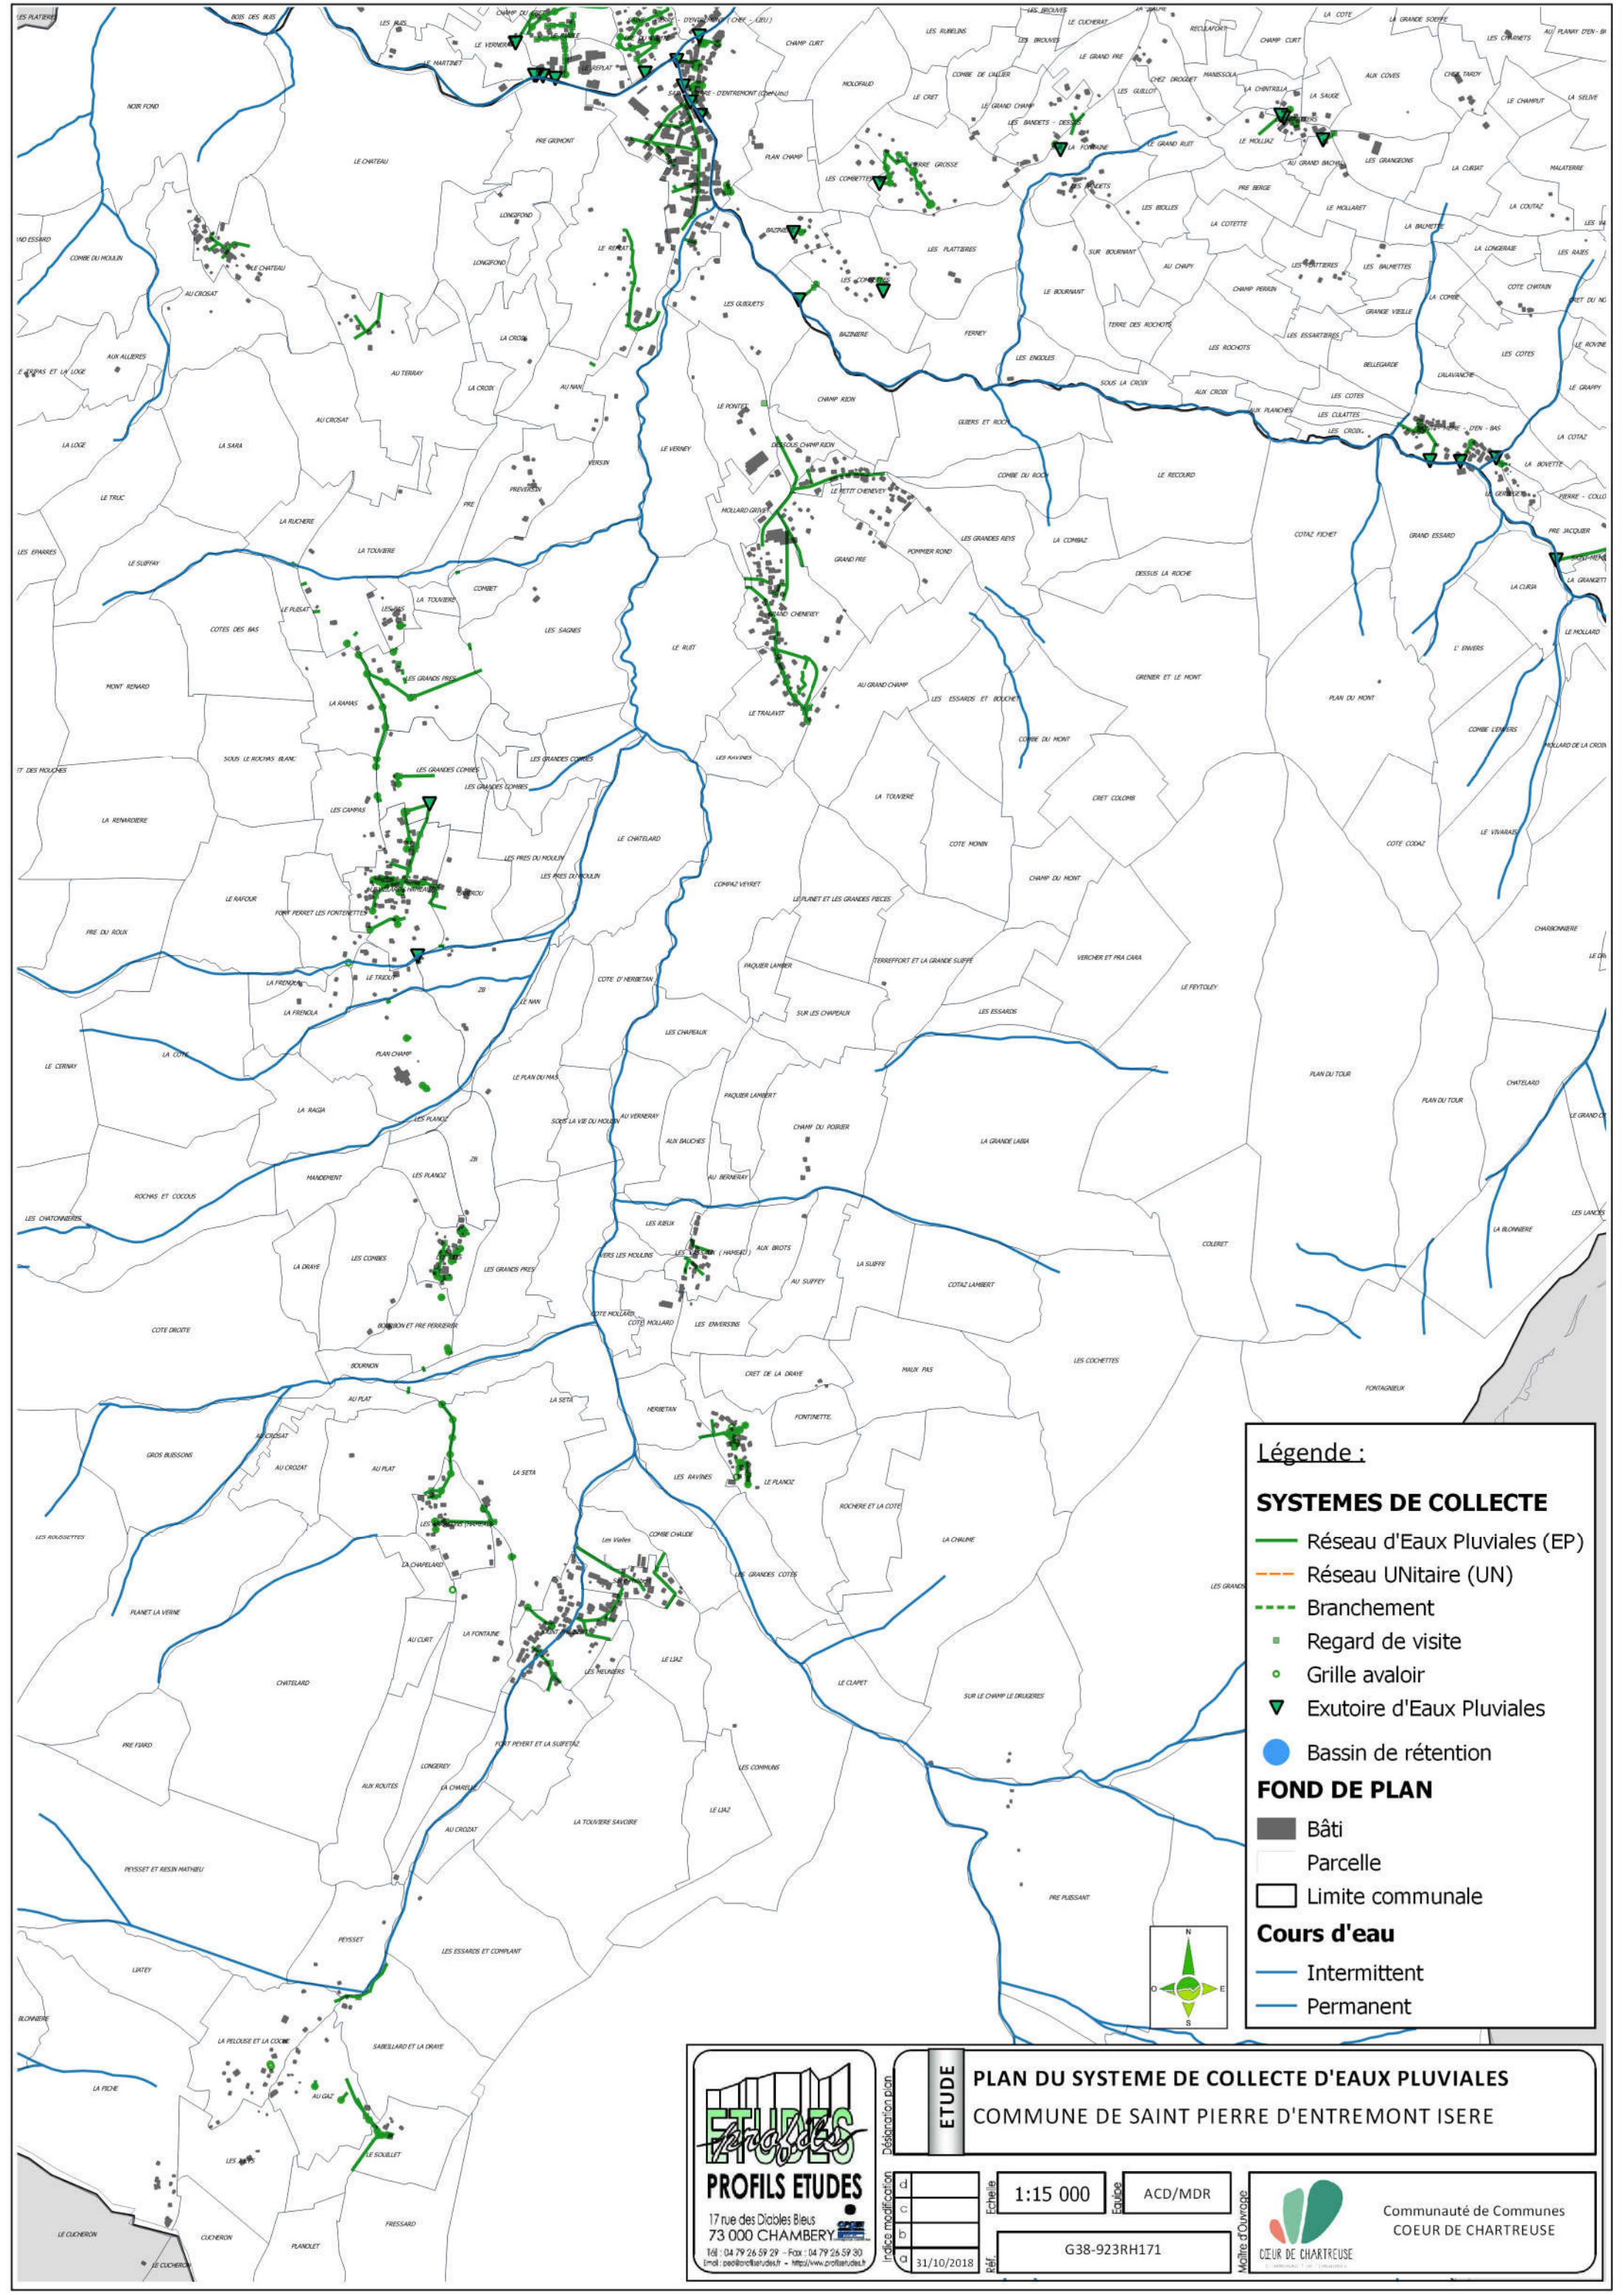

Légende :

SYSTEMES DE COLLECTE

- Réseau d'Eaux Pluviales (EP)
- Réseau UNitaire (UN)
- Branchement
- Regard de visite
- Grille avaloir
- Exutoire d'Eaux Pluviales
- Bassin de rétention

FOND DE PLAN

- Bâti
- Parcelle
- Limite communale

Cours d'eau

- Intermittent
- Permanent

ETUDES

PROFILS ETUDES

17 rue des Diables Bleus
73 000 CHAMBERY

Tél : 04 79 26 59 29 - Fax : 04 79 26 59 30
Email : p.e@profilsetudes.fr - http://www.profilsetudes.fr

ETUDE

PLAN DU SYSTEME DE COLLECTE D'EAUX PLUVIALES

COMMUNE DE SAINT PIERRE D'ENTREMONT ISERE


1:15 000

ACD/MDR

G38-923RH171

31/10/2018

Communauté de Communes
COEUR DE CHARTREUSE

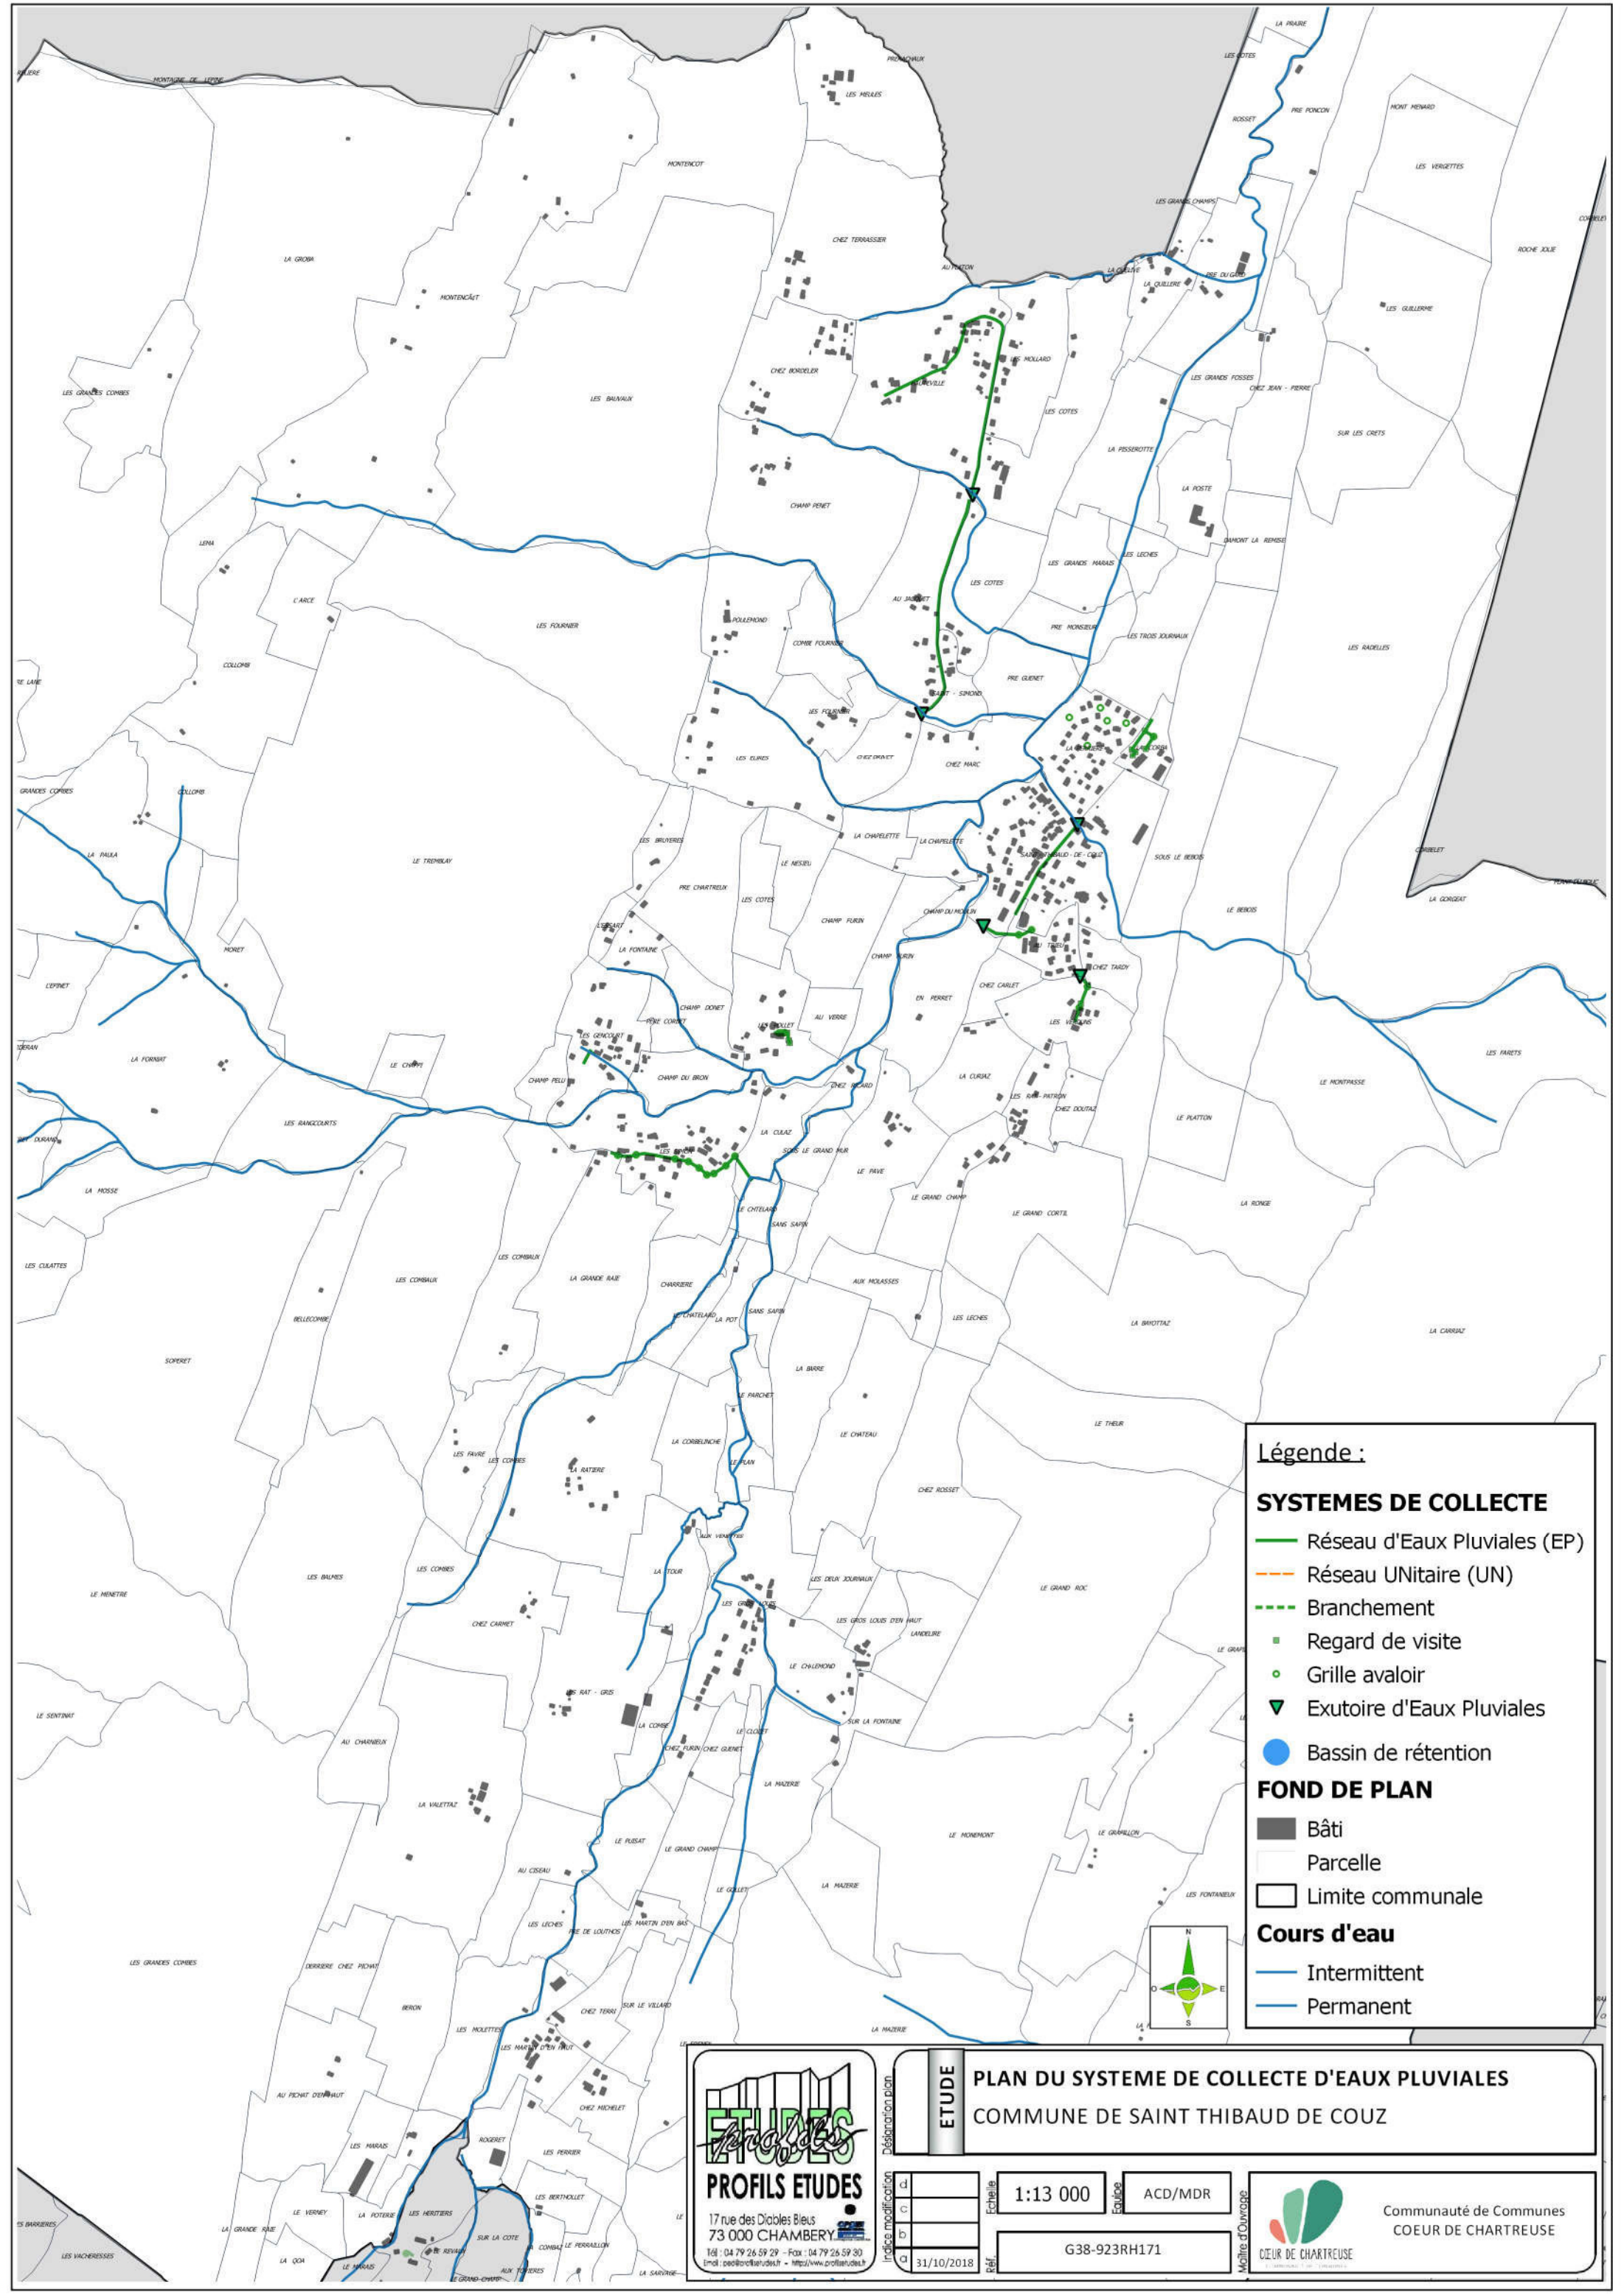

Légende :

SYSTEMES DE COLLECTE

- Réseau d'Eaux Pluviales (EP)
- Réseau UNitaire (UN)
- - - Branchement
- Regard de visite
- Grille avaloir
- ▼ Exutoire d'Eaux Pluviales
- Bassin de rétention

FOND DE PLAN

- Bâti
- Parcelle
- Limite communale

Cours d'eau

- Intermittent
- Permanent

ETUDES
PROFILS ETUDES
17 rue des Diables Bleus
73 000 CHAMBERY
Tél : 04 79 26 59 29 - Fax : 04 79 26 59 30
Email : pe@profilsetudes.fr - <http://www.profilsetudes.fr>

ETUDE


PLAN DU SYSTEME DE COLLECTE D'EAUX PLUVIALES
COMMUNE DE SAINT THIBAUD DE COUZ

1:13 000

ACD/MDR

G38-923RH171

Communauté de Communes
COEUR DE CHARTREUSE

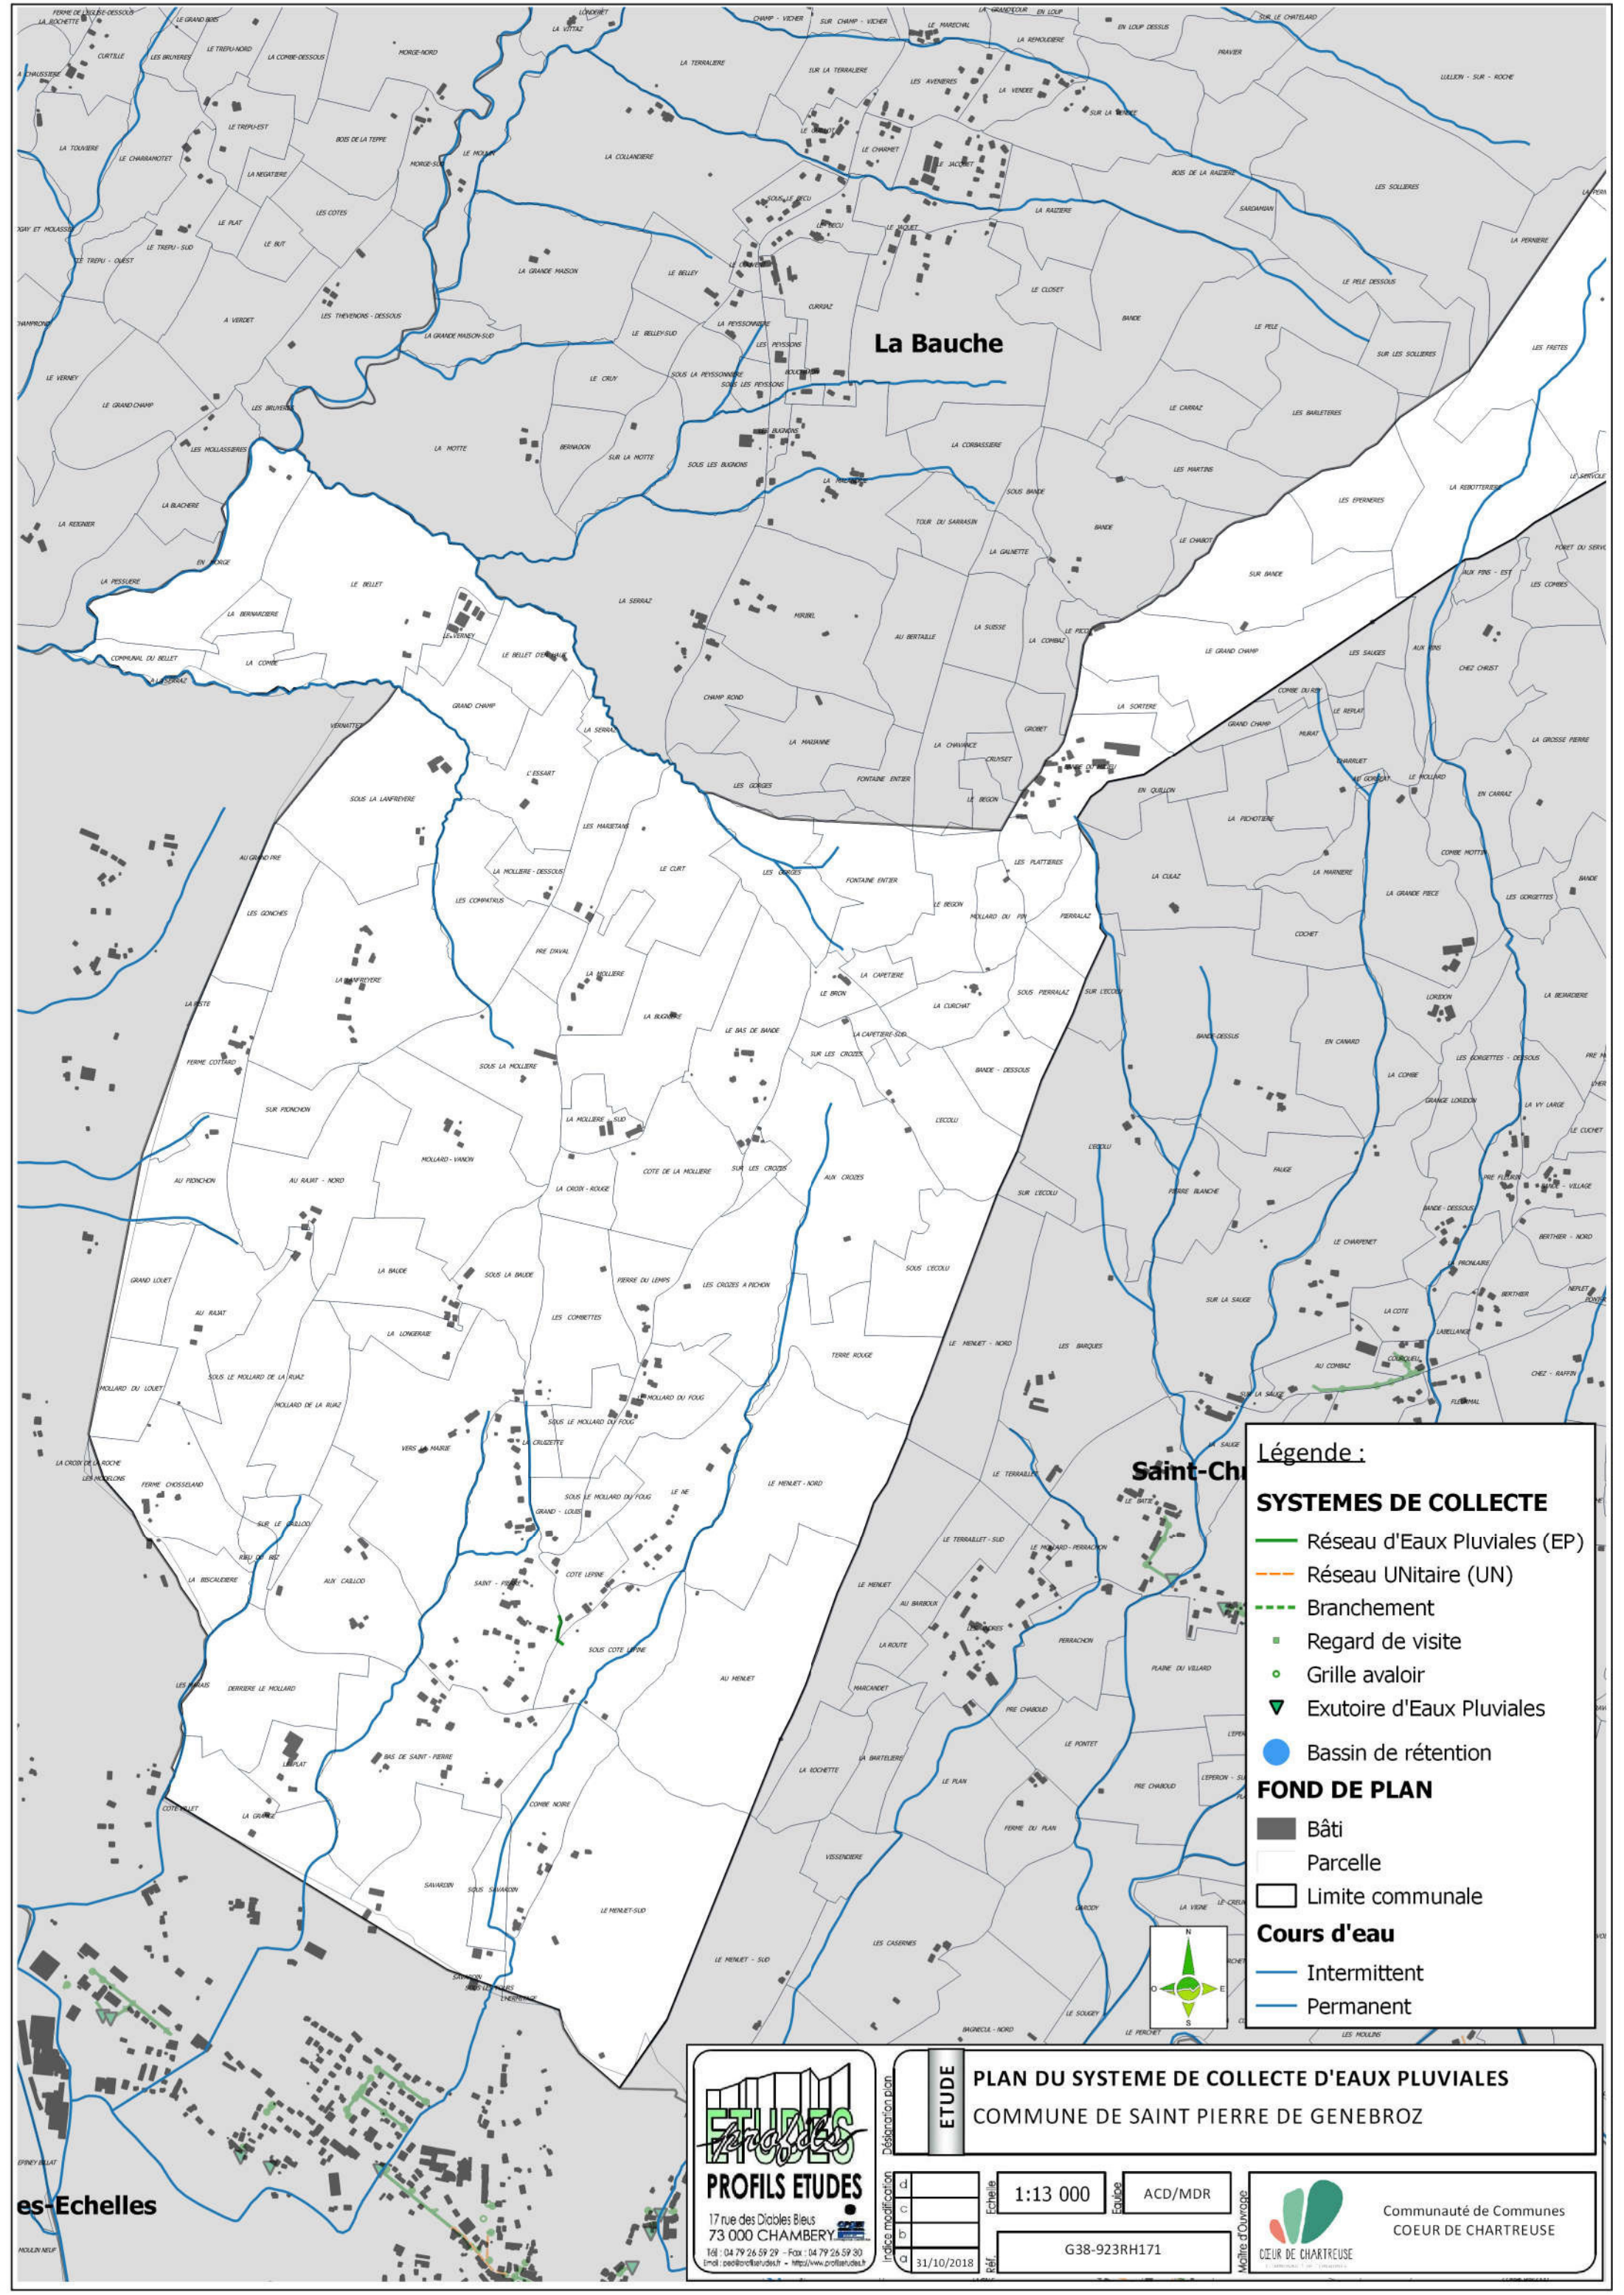

Légende :

SYSTEMES DE COLLECTE

- Réseau d'Eaux Pluviales (EP)
- Réseau UNitaire (UN)
- Branchement
- Regard de visite
- Grille avaloir
- Exutoire d'Eaux Pluviales
- Bassin de rétention

FOND DE PLAN

- Bâti
- Parcelle
- Limite communale

Cours d'eau

- Intermittent
- Permanent

es-Echelles

ETUDES
PROFILS ETUDES
17 rue des Diables Bleus
73 000 CHAMBERY
Tél : 04 79 26 59 29 - Fax : 04 79 26 59 30
Email : pe@etudes.fr - http://www.profilsetudes.fr

ETUDE

PLAN DU SYSTEME DE COLLECTE D'EAUX PLUVIALES
COMMUNE DE SAINT PIERRE DE GENE BROZ

Indice modification

d	
c	
b	
a	31/10/2018

Echelle

1:13 000


Édité

ACD/MDR

G38-923RH171

Maître d'Ouvrage

COEUR DE CHARTREUSE
Communauté de Communes
COEUR DE CHARTREUSE

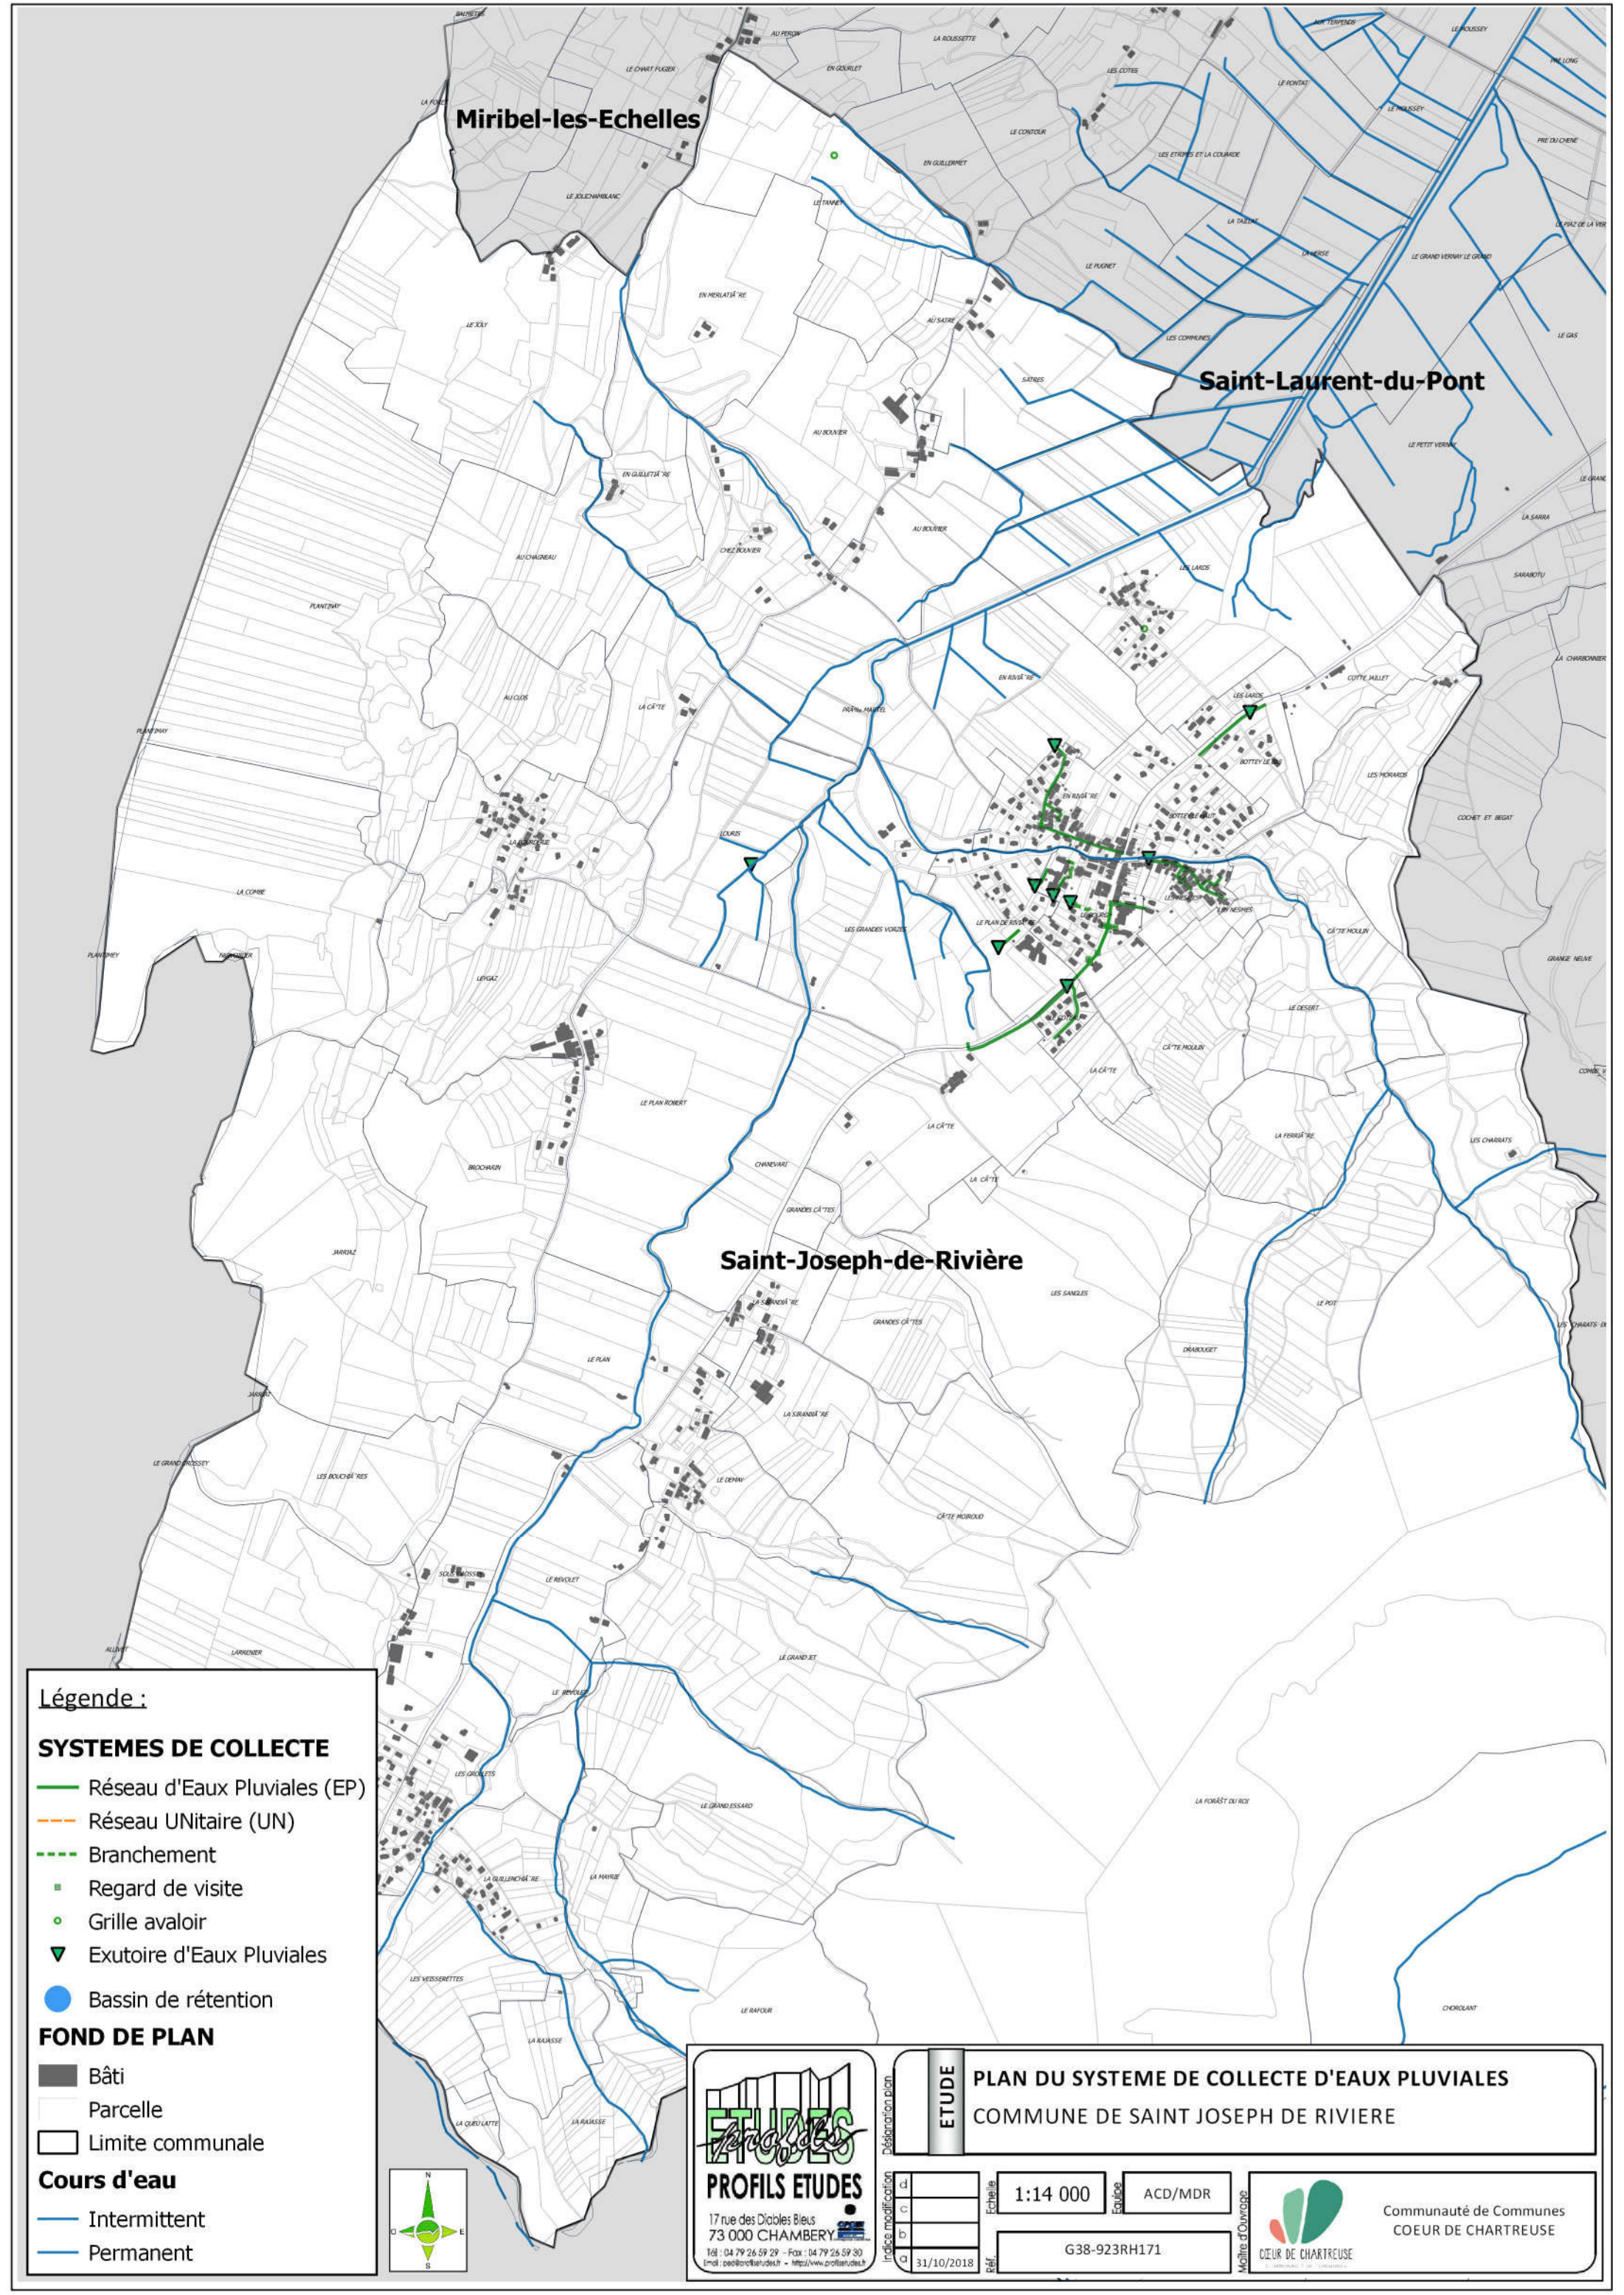

Légende :

SYSTEMES DE COLLECTE

- Réseau d'Eaux Pluviales (EP)
- Réseau UNitaire (UN)
- - - Branchement
- Regard de visite
- Grille avaloir
- ▼ Exutoire d'Eaux Pluviales
- Bassin de rétention

FOND DE PLAN

- Bâti
- Parcelle
- Limite communale

Cours d'eau

- Intermittent
- Permanent

17 rue des Diables Bleus
73 000 CHAMBERY
Tél : 04 79 26 59 29 - Fax : 04 79 26 59 30
Email : p.e@profilsetudes.fr - http://www.profilsetudes.fr

Index modification	d	
	c	
	b	
	a	31/10/2018

ETUDE


PLAN DU SYSTEME DE COLLECTE D'EAUX PLUVIALES
COMMUNE DE SAINT JOSEPH DE RIVIERE

Echelle: **1:14 000**

Echelle: **ACD/MDR**

G38-923RH171

Communauté de Communes
COEUR DE CHARTREUSE

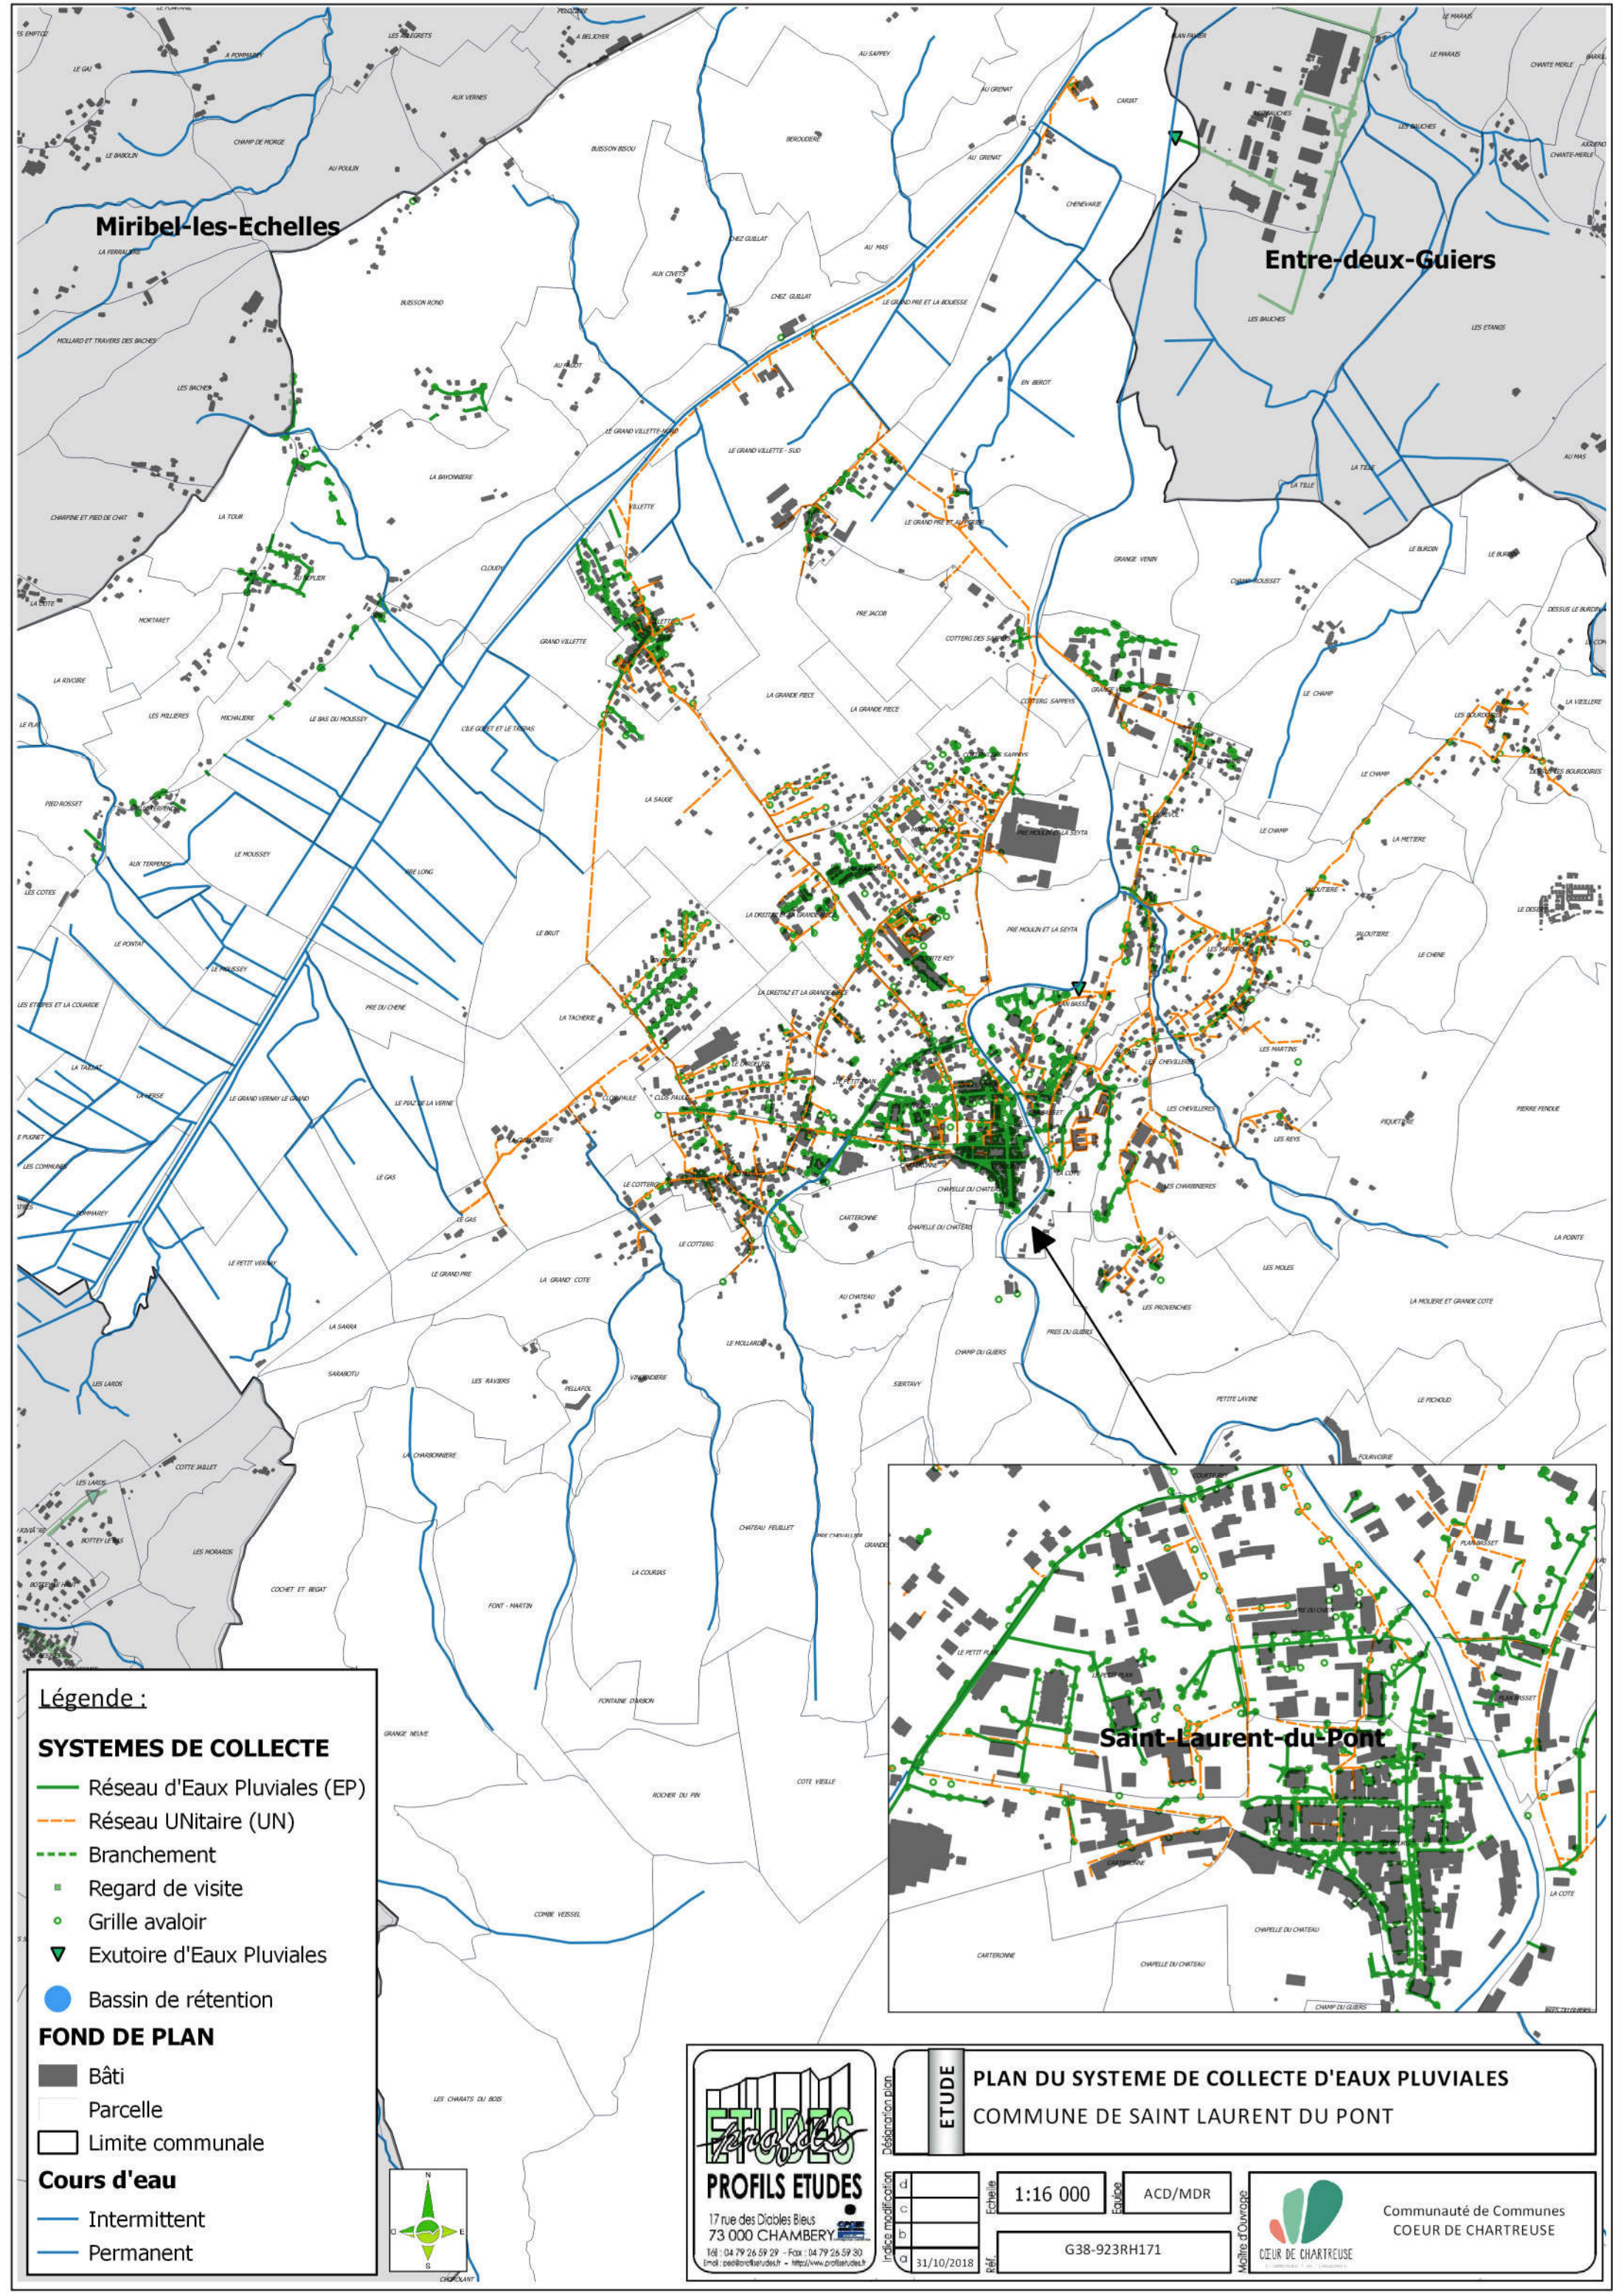

Légende :

SYSTEMES DE COLLECTE

- Réseau d'Eaux Pluviales (EP)
- Réseau UNitaire (UN)
- Branchement
- Regard de visite
- Grille avaloir
- Exutoire d'Eaux Pluviales
- Bassin de rétention

FOND DE PLAN

- Bâti
- Parcelle
- Limite communale

Cours d'eau

- Intermittent
- Permanent

17 rue des Diables Bleus
73 000 CHAMBERY
Tél : 04 79 26 59 29 - Fax : 04 79 26 59 30
Email : p.e@profilsetudes.fr - http://www.profilsetudes.fr

ETUDE

d	
c	
b	
a	31/10/2018


PLAN DU SYSTEME DE COLLECTE D'EAUX PLUVIALES
COMMUNE DE SAINT LAURENT DU PONT

1:16 000

ACD/MDR

G38-923RH171

Communauté de Communes
COEUR DE CHARTREUSE

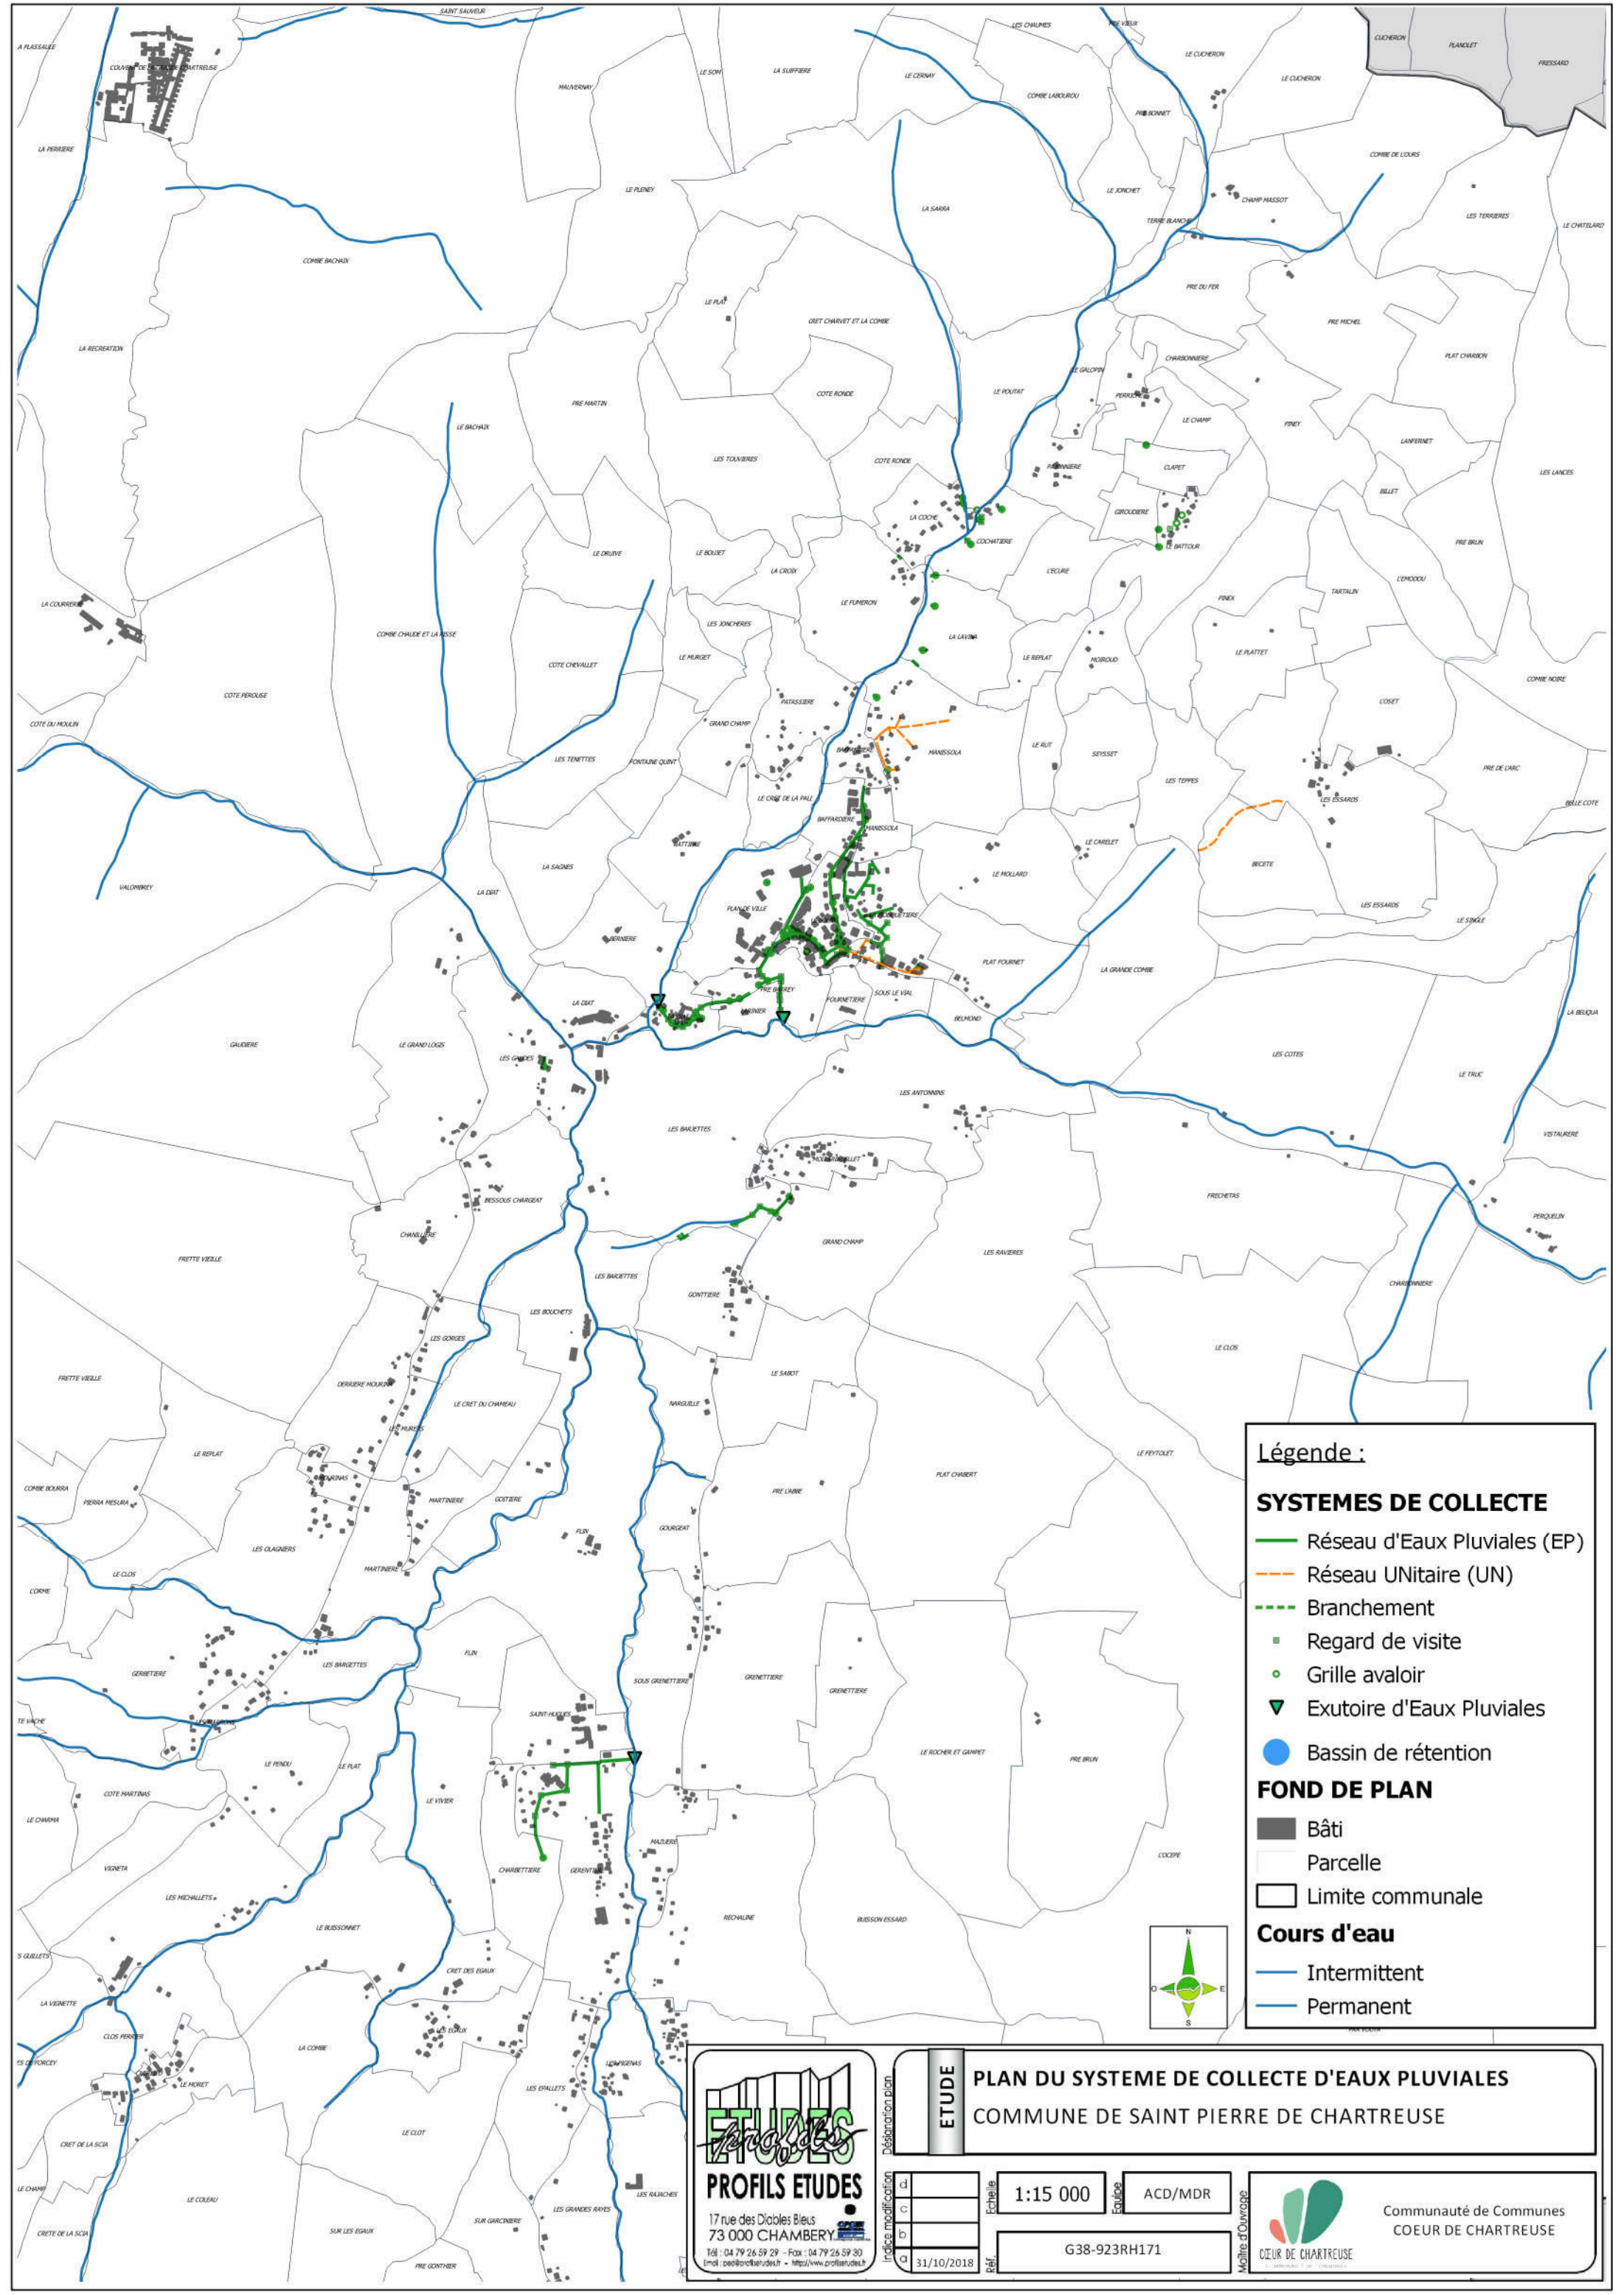

Légende :

SYSTEMES DE COLLECTE

- Réseau d'Eaux Pluviales (EP)
- - - Réseau UNitaire (UN)
- - - Branchement
- Regard de visite
- Grille avaloir
- ▼ Exutoire d'Eaux Pluviales
- Bassin de rétention

FOND DE PLAN

- Bâti
- Parcelle
- Limite communale

Cours d'eau

- Intermittent
- Permanent

ETUDES
PROFILS ETUDES
17 rue des Diables Bleus
73 000 CHAMBERY
Tél : 04 79 26 59 29 - Fax : 04 79 26 59 30
Email : pe@profilsetudes.fr - http://www.profilsetudes.fr

ETUDE

PLAN DU SYSTEME DE COLLECTE D'EAUX PLUVIALES
COMMUNE DE SAINT PIERRE DE CHARTREUSE

Échelle : 1:15 000

ACD/MDR

G38-923RH171

31/10/2018

Communauté de Communes
COEUR DE CHARTREUSE