


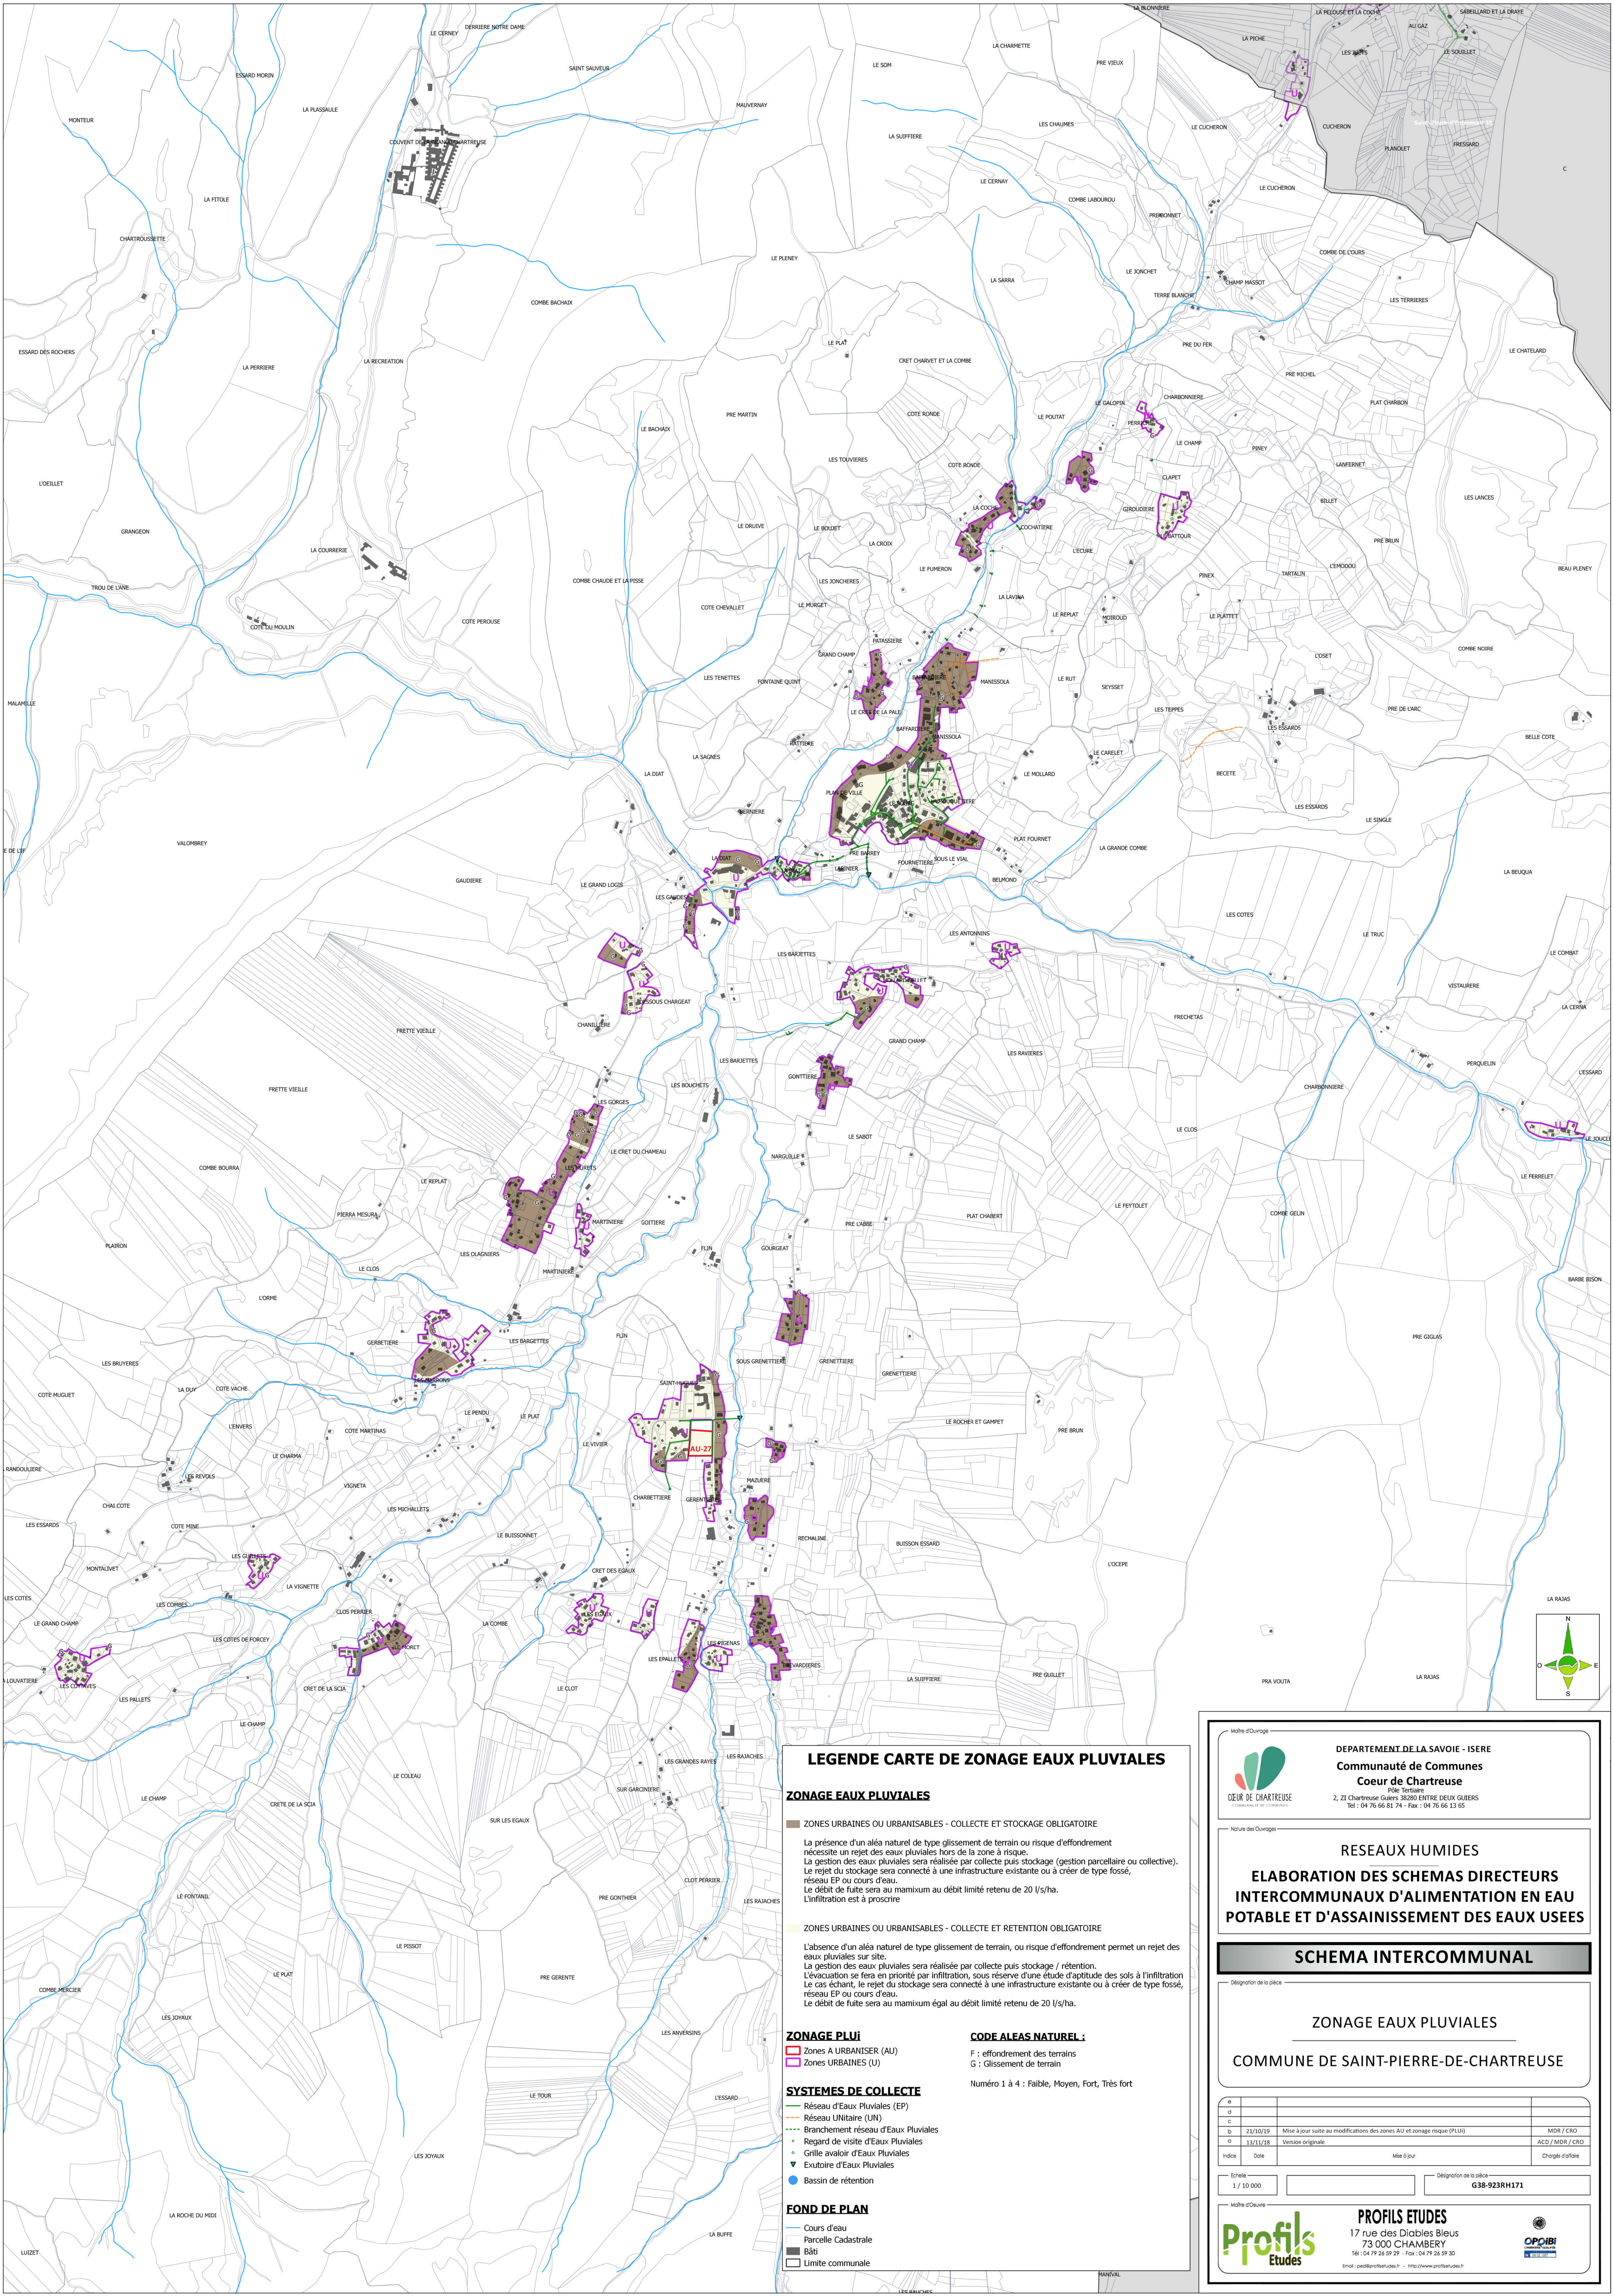

LEGENDE CARTE DE ZONAGE EAUX PLUVIALES

ZONAGE EAUX PLUVIALES

ZONES URBAINES OU URBANISABLES - COLLECTE ET STOCKAGE OBLIGATOIRE
La présence d'un aléa naturel de type glissement de terrain ou risque d'effondrement nécessite un rejet des eaux pluviales hors de la zone à risque.
La gestion des eaux pluviales sera réalisée par collecte puis stockage (gestion parcellaire ou collective).
Le rejet du stockage sera connecté à une infrastructure existante ou à créer de type fossé, réseau EP ou cours d'eau.
Le débit de fuite sera au maximum au débit limité retenu de 20 l/s/ha.
L'infiltration est à proscrire

ZONES URBAINES OU URBANISABLES - COLLECTE ET RETENTION OBLIGATOIRE
L'absence d'un aléa naturel de type glissement de terrain, ou risque d'effondrement permet un rejet des eaux pluviales sur site.
La gestion des eaux pluviales sera réalisée par collecte puis stockage / rétention.
L'évacuation se fera en priorité par infiltration, sous réserve d'une étude d'aptitude des sols à l'infiltration
Le cas échéant, le rejet du stockage sera connecté à une infrastructure existante ou à créer de type fossé, réseau EP ou cours d'eau.
Le débit de fuite sera au maximum égal au débit limité retenu de 20 l/s/ha.

ZONAGE PLUI

Zones A URBANISER (AU)
 Zones URBAINES (U)

CODE ALEAS NATUREL :
F : effondrement des terrains
G : Glissement de terrain

Numéro 1 à 4 : Faible, Moyen, Fort, Très fort

SYSTEMES DE COLLECTE

Réseau d'Eaux Pluviales (EP)
 Réseau Unitaire (UN)
 Branchement réseau d'Eaux Pluviales
 Regard de visite d'Eaux Pluviales
 Grille avaloir d'Eaux Pluviales
 Exutoire d'Eaux Pluviales
 Bassin de rétention

FOND DE PLAN
 Cours d'eau
 Parcelle Cadastre
 Bât
 Limite communale



DEPARTEMENT DE LA SAVOIE - ISERE
Communauté de Communes
Cœur de Chartreuse
Pôle Tertiaire
2, ZI Chartreuse Guers 38200 ENTRE DEUX GUERS
Tel : 04 76 66 81 74 - Fax : 04 76 66 13 65

RESEAUX HUMIDES
ELABORATION DES SCHEMAS DIRECTEURS
INTERCOMMUNAUX D'ALIMENTATION EN EAU
POTABLE ET D'ASSAINISSEMENT DES EAUX USEES

SCHEMA INTERCOMMUNAL

ZONAGE EAUX PLUVIALES
COMMUNE DE SAINT-PIERRE-DE-CHARTREUSE

a			
b	21/10/19	Mise à jour suite aux modifications des zones AU et zonage risque (PLUI)	MDR / CRO
c	13/11/18	Version originale	ACD / MDR / CRO
Index	Date	Mise à jour	Chargé d'affaire

Echelle : 1 / 10 000

Délimitation de la police : **G38-923RH171**



PROFILS ETUDES
17 rue des Diablos Bleus
73 000 CHAMBERY
Tel : 04 79 26 59 29 - Fax : 04 79 26 59 30
Email : pe@profilsetudes.fr - <http://www.profilsetudes.fr>

