


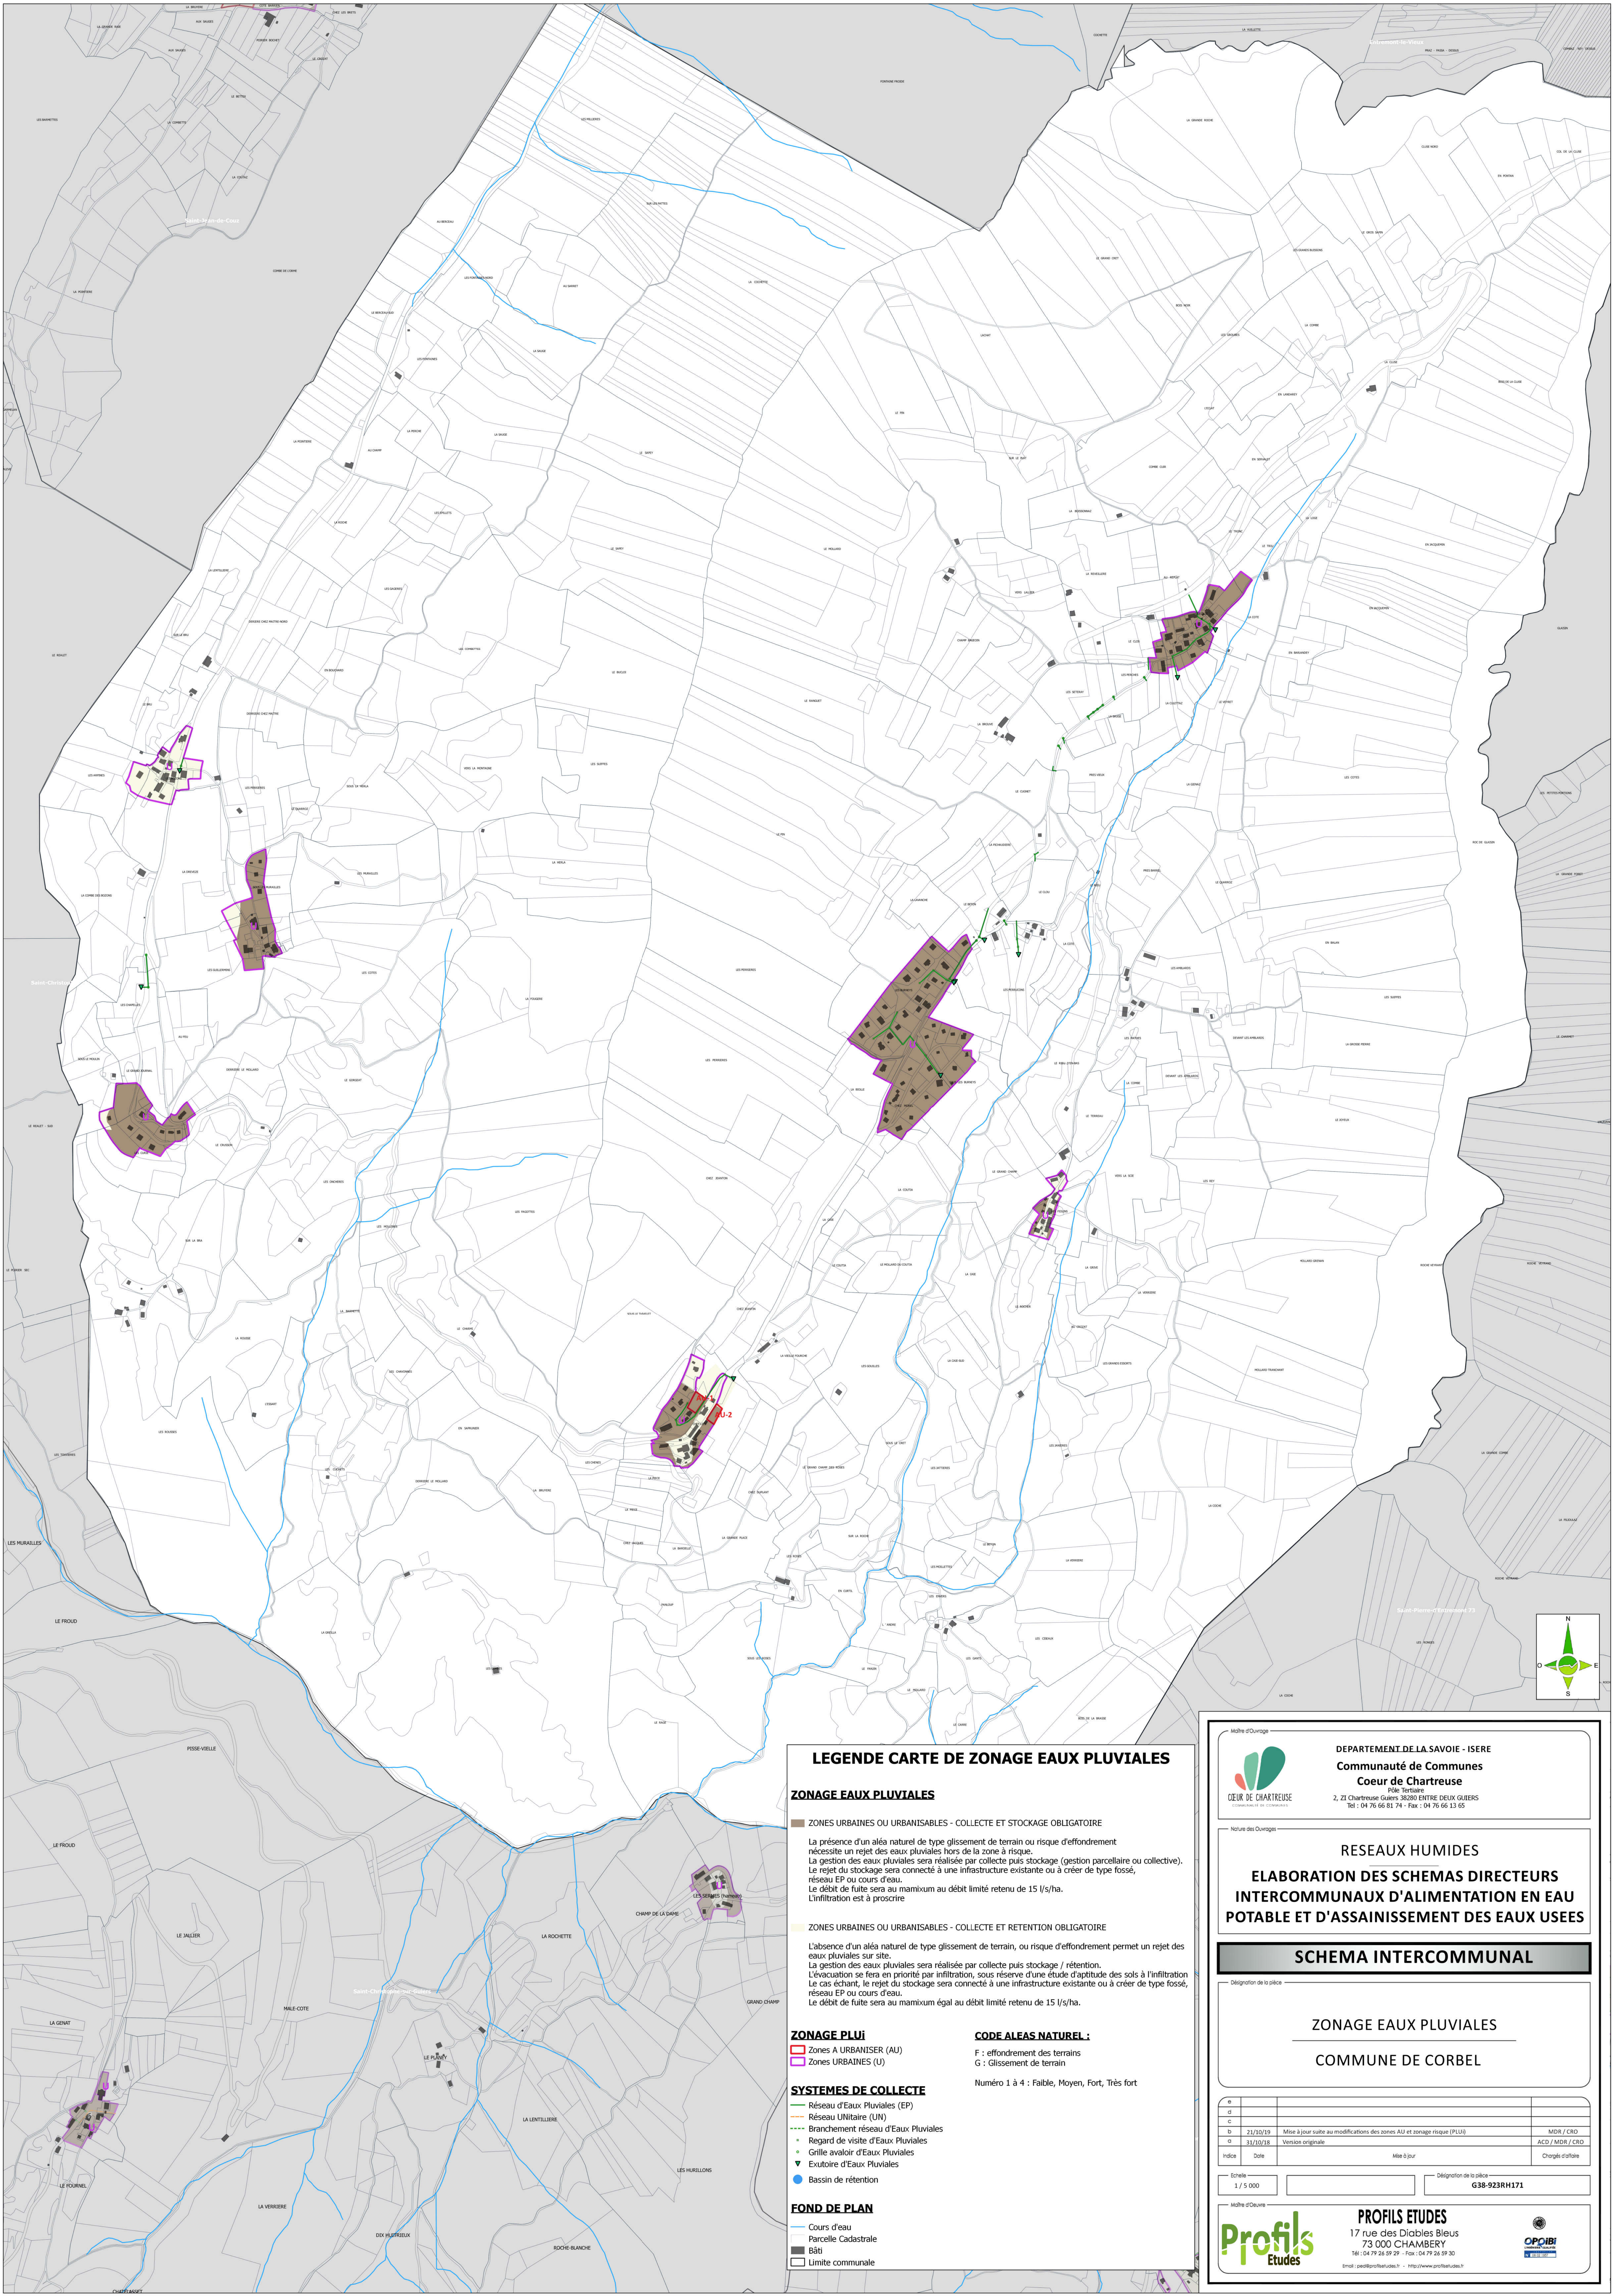

LEGENDE CARTE DE ZONAGE EAUX PLUVIALES

ZONAGE EAUX PLUVIALES

ZONES URBAINES OU URBANISABLES - COLLECTE ET STOCKAGE OBLIGATOIRE

La présence d'un aléa naturel de type glissement de terrain ou risque d'effondrement nécessite un rejet des eaux pluviales hors de la zone à risque. La gestion des eaux pluviales sera réalisée par collecte puis stockage (gestion parcellaire ou collective). Le rejet du stockage sera connecté à une infrastructure existante ou à créer de type fossé, réseau EP ou cours d'eau. Le débit de fuite sera au maximum au débit limité retenu de 15 l/s/ha. L'infiltration est à proscrire.

ZONES URBAINES OU URBANISABLES - COLLECTE ET RETENTION OBLIGATOIRE

L'absence d'un aléa naturel de type glissement de terrain, ou risque d'effondrement permet un rejet des eaux pluviales sur site. La gestion des eaux pluviales sera réalisée par collecte puis stockage / rétention. L'évacuation se fera en priorité par infiltration, sous réserve d'une étude d'aptitude des sols à l'infiltration. Le cas échéant, le rejet du stockage sera connecté à une infrastructure existante ou à créer de type fossé, réseau EP ou cours d'eau. Le débit de fuite sera au maximum égal au débit limité retenu de 15 l/s/ha.

ZONAGE PLUI :

- Zones A URBANISER (AU)
- Zones URBAINES (U)

SYSTEMES DE COLLECTE

- Réseau d'Eaux Pluviales (EP)
- Réseau UNitaire (UN)
- Branchement réseau d'Eaux Pluviales
- Regard de visite d'Eaux Pluviales
- Grille avaloir d'Eaux Pluviales
- Exutoire d'Eaux Pluviales
- Bassin de rétention

FOND DE PLAN

- Cours d'eau
- Parcelle Cadastrale
- Bâti
- Limite communale

CODE ALÉAS NATUREL :

- F : effondrement des terrains
- G : Glissement de terrain

Numéro 1 à 4 : Faible, Moyen, Fort, Très fort



DEPARTEMENT DE LA SAVOIE - ISERE
**Communauté de Communes
Cœur de Chartreuse**
Pôle Tertiaire
2, 21 Chartreuse Guiers 38290 ENTRE DEUX GUIERS
Tel : 04 76 66 81 74 - Fax : 04 76 66 13 65

Nature des Ouvrages

RESEAUX HUMIDES

**ELABORATION DES SCHEMAS DIRECTEURS
INTERCOMMUNAUX D'ALIMENTATION EN EAU
POTABLE ET D'ASSAINISSEMENT DES EAUX USEES**

SCHEMA INTERCOMMUNAL

ZONAGE EAUX PLUVIALES

COMMUNE DE CORBEL

e			
a			
c			
b	21/10/19	Mise à jour suite aux modifications des zones ALI et zonage risque (PLUI)	MDR / CRO
d	31/10/18	Version originale	ACD / MDR / CRO
Indice	Date	Mise à jour	Chargés d'office

Echelle : 1 / 5 000

Délégation de la police : G38-923RH171

Maitre d'Ouvrage

PROFILS ETUDES
17 rue des Diabes Bleus
73 000 CHAMBERY
Tel : 04 79 26 59 29 - Fax : 04 79 26 59 30
Email : pe@profilsetudes.fr - <http://www.profilsetudes.fr>

