


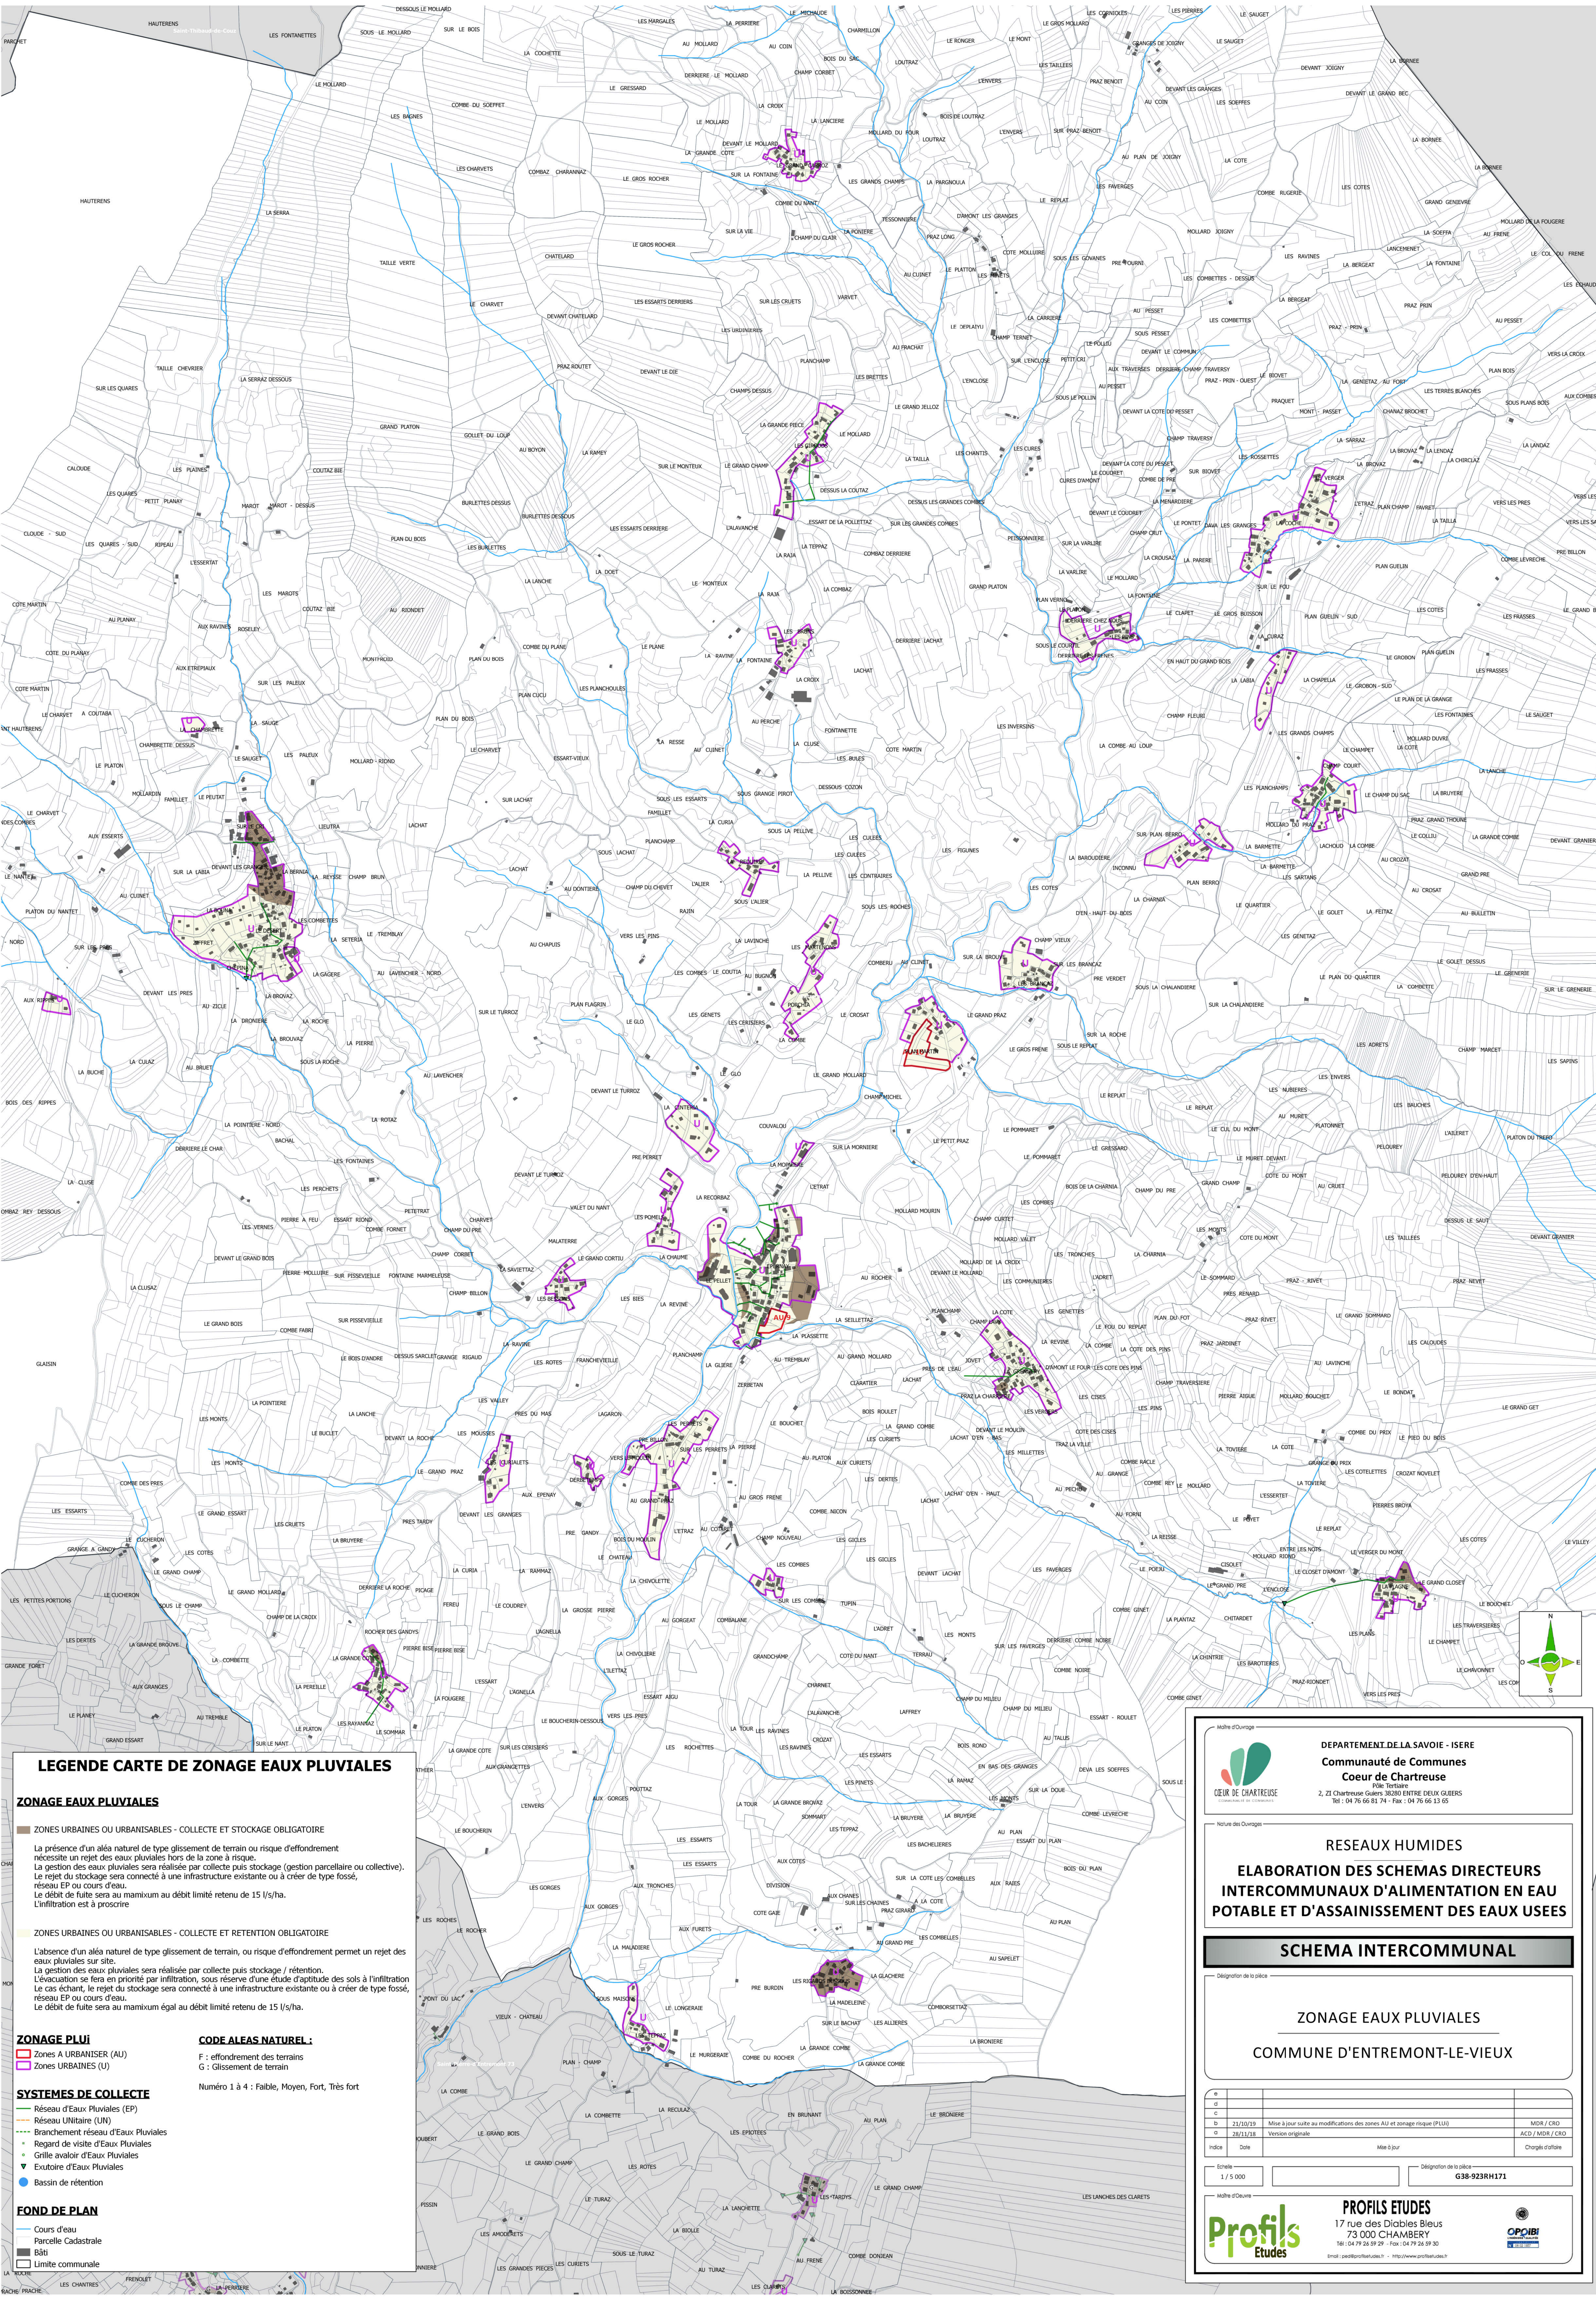

LEGENDE CARTE DE ZONAGE EAUX PLUVIALES

ZONAGE EAUX PLUVIALES

ZONES URBAINES OU URBANISABLES - COLLECTE ET STOCKAGE OBLIGATOIRE

La présence d'un aléa naturel de type glissement de terrain ou risque d'effondrement nécessite un rejet des eaux pluviales hors de la zone à risque. La gestion des eaux pluviales sera réalisée par collecte puis stockage (gestion parcellaire ou collective). Le rejet du stockage sera connecté à une infrastructure existante ou à créer de type fossé, réseau EP ou cours d'eau. Le débit de fuite sera au maximum au débit limité retenu de 15 l/s/ha. L'infiltration est à proscrire.

ZONES URBAINES OU URBANISABLES - COLLECTE ET RETENTION OBLIGATOIRE

L'absence d'un aléa naturel de type glissement de terrain, ou risque d'effondrement permet un rejet des eaux pluviales sur site. La gestion des eaux pluviales sera réalisée par collecte puis stockage / rétention. L'évacuation se fera en priorité par infiltration, sous réserve d'une étude d'aptitude des sols à l'infiltration. Le cas échéant, le rejet du stockage sera connecté à une infrastructure existante ou à créer de type fossé, réseau EP ou cours d'eau. Le débit de fuite sera au maximum égal au débit limité retenu de 15 l/s/ha.

ZONAGE PLUI

CODE ALÉAS NATUREL :

F : effondrement des terrains
G : Glissement de terrain

Numéro 1 à 4 : Faible, Moyen, Fort, Très fort

SYSTEMES DE COLLECTE

— Réseau d'Eaux Pluviales (EP)
— Réseau Unitaire (UN)
--- Branchement réseau d'Eaux Pluviales
• Regard de visite d'Eaux Pluviales
• Grille avaloir d'Eaux Pluviales
▼ Exutoire d'Eaux Pluviales
● Bassin de rétention

FOND DE PLAN

— Cours d'eau
— Parcelle Cadastre
■ Bâti
□ Limite communale



DEPARTEMENT DE LA SAVOIE - ISERE
Communauté de Communes
Cœur de Chartreuse
2, ZI Chartreuse Guers 38200 ENTRE DEUX GLIERES
Tel : 04 76 66 81 74 - Fax : 04 76 66 13 65

RESEAUX HUMIDES

ELABORATION DES SCHEMAS DIRECTEURS INTERCOMMUNAUX D'ALIMENTATION EN EAU POTABLE ET D'ASSAINISSEMENT DES EAUX USEES

SCHEMA INTERCOMMUNAL

ZONAGE EAUX PLUVIALES

COMMUNE D'ENTREMONT-LE-VIEUX

a			
b	21/10/19	Mise à jour suite aux modifications des zones AU et zonage risque (PLUI)	MDR / CRO
c	28/11/18	Version originale	ACD / MDR / CRO
Indice	Date	Mise à jour	Chargé d'affaires

Échelle : 1 / 5 000

Délégation de la police : **G38-923RH171**

Maire d'Entremont-le-Vieux



PROFILS ETUDES
17 rue des Diabes Bleus
73 000 CHAMBERY
Tel : 04 79 26 59 29 - Fax : 04 79 26 59 30
Email : pe@profilsetudes.fr - <http://www.profilsetudes.fr>

