


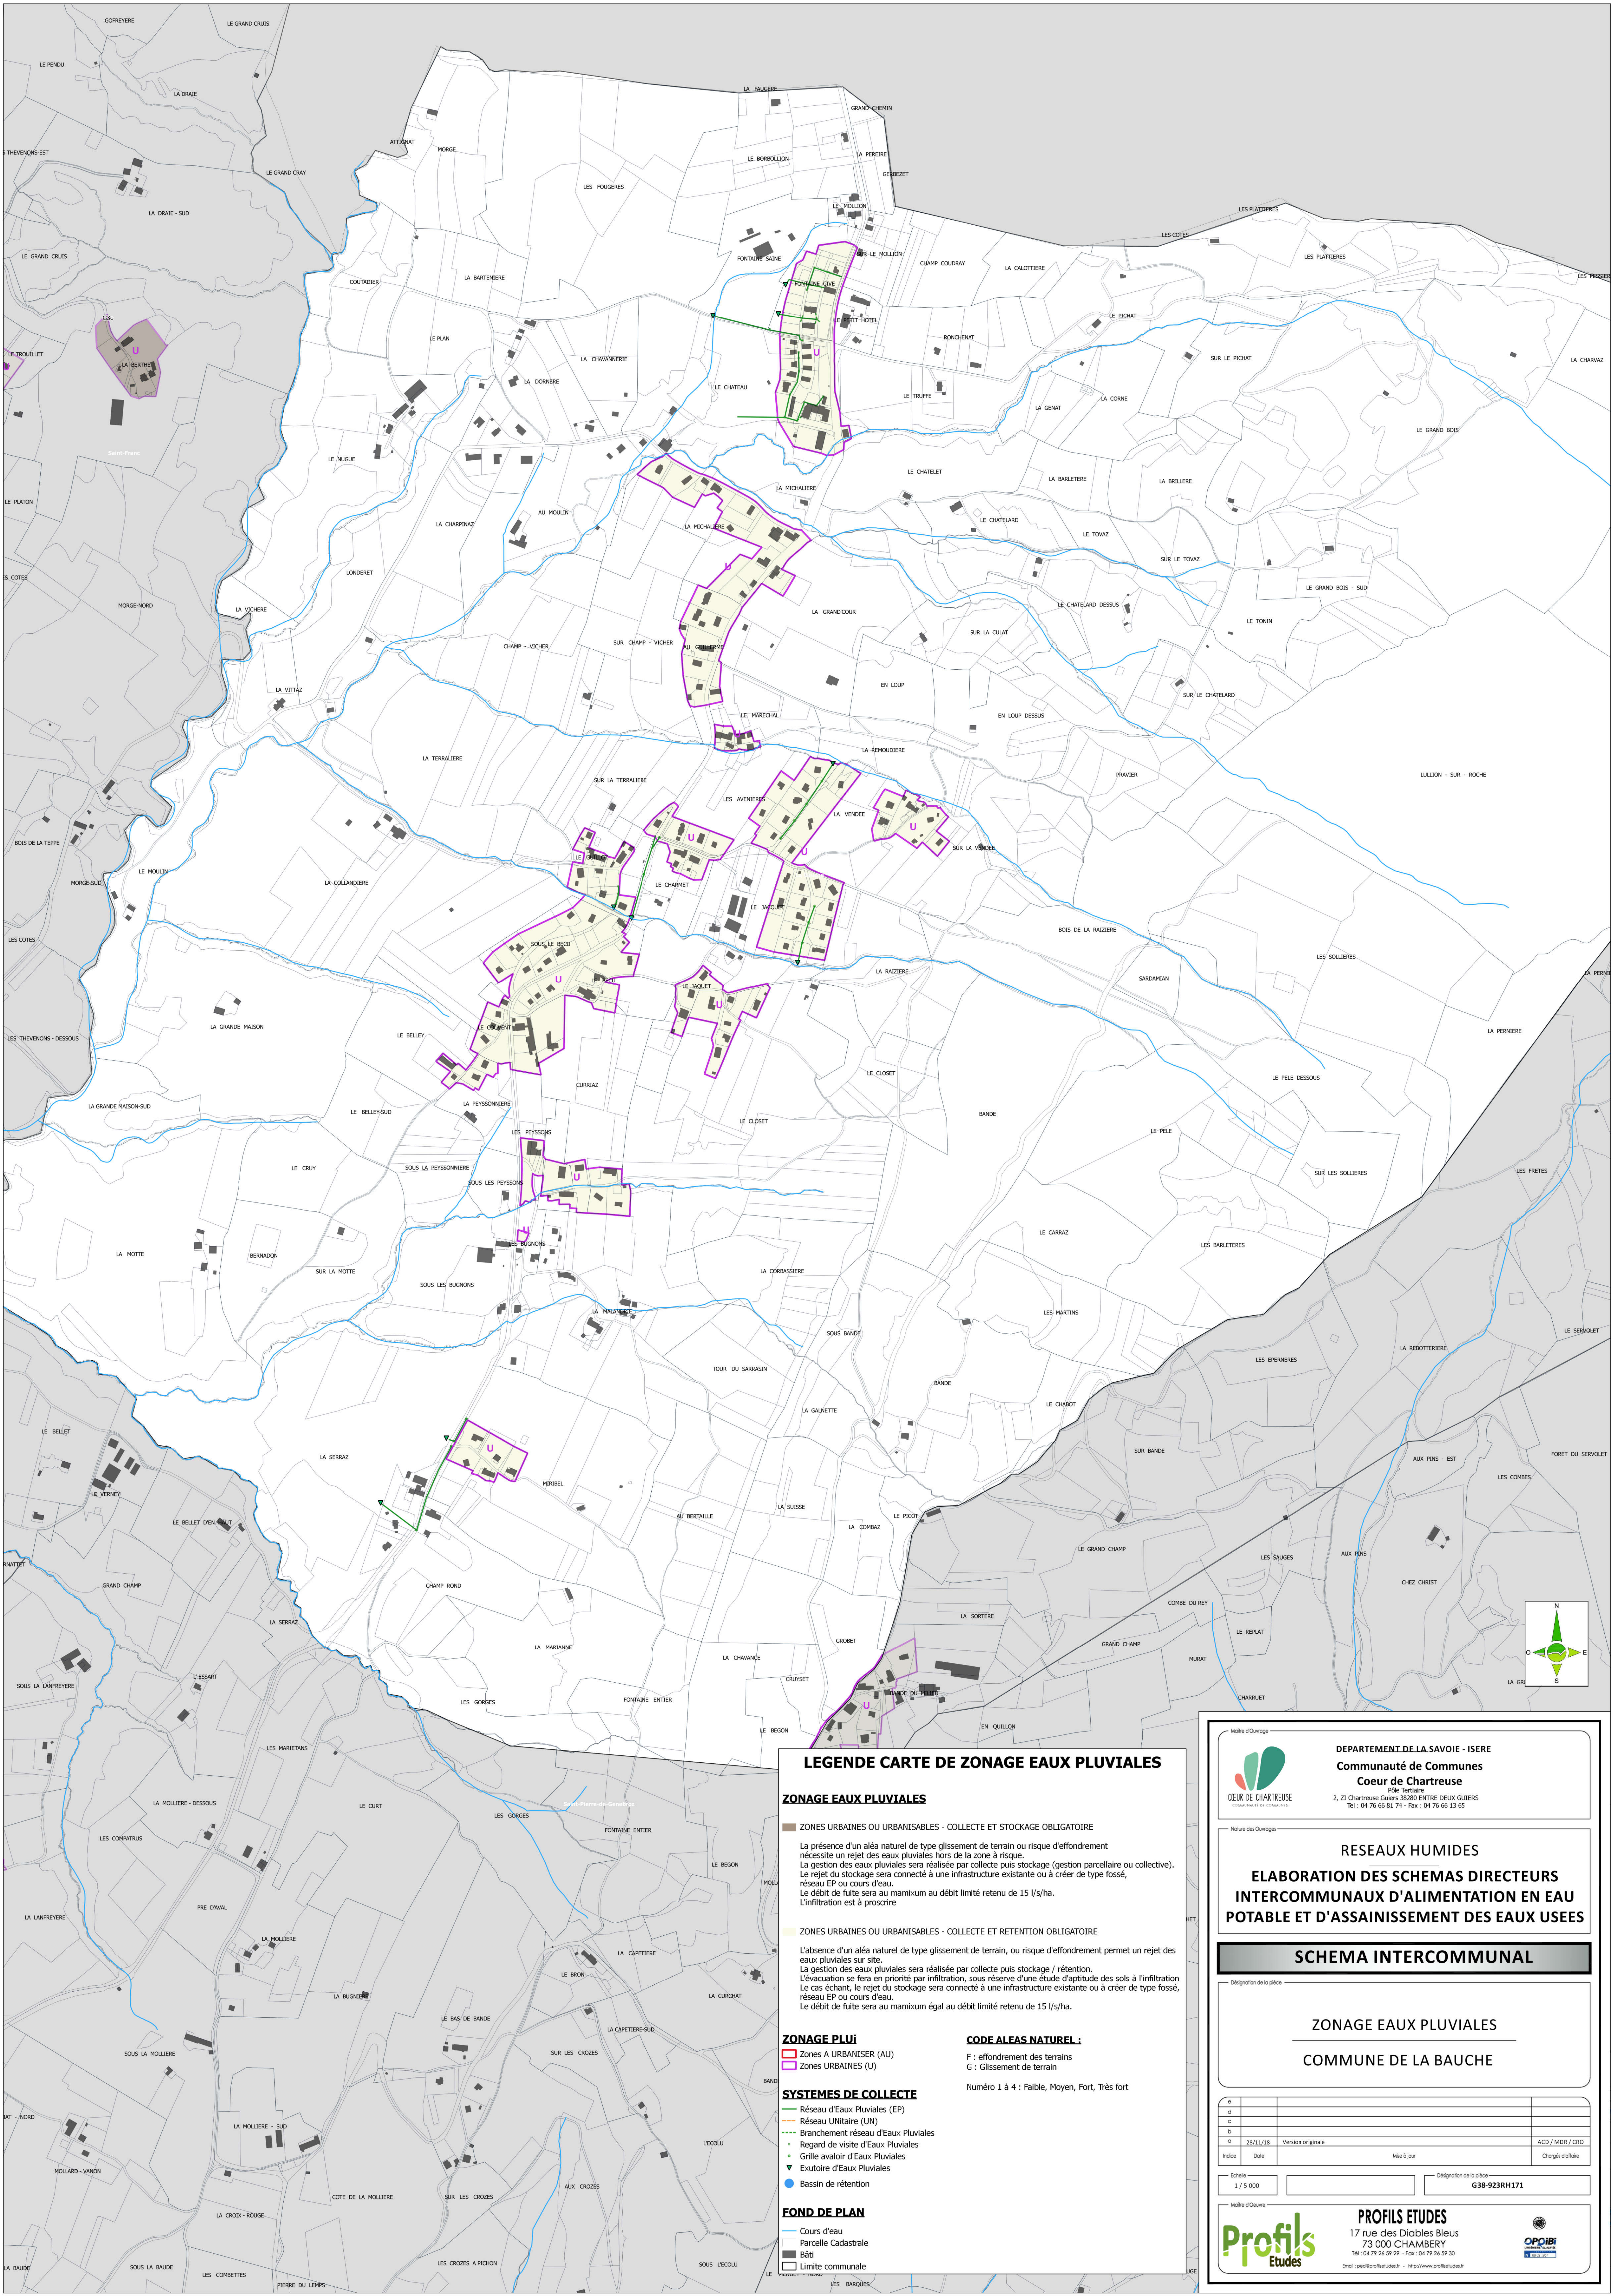

LEGENDE CARTE DE ZONAGE EAUX PLUVIALES

ZONAGE EAUX PLUVIALES

ZONES URBAINES OU URBANISABLES - COLLECTE ET STOCKAGE OBLIGATOIRE

La présence d'un aléa naturel de type glissement de terrain ou risque d'effondrement nécessite un rejet des eaux pluviales hors de la zone à risque.
La gestion des eaux pluviales sera réalisée par collecte puis stockage (gestion parcellaire ou collective).
Le rejet du stockage sera connecté à une infrastructure existante ou à créer de type fossé, réseau EP ou cours d'eau.
Le débit de fuite sera au maximum au débit limité retenu de 15 l/s/ha.
L'infiltration est à proscrire

ZONES URBAINES OU URBANISABLES - COLLECTE ET RETENTION OBLIGATOIRE

L'absence d'un aléa naturel de type glissement de terrain, ou risque d'effondrement permet un rejet des eaux pluviales sur site.
La gestion des eaux pluviales sera réalisée par collecte puis stockage / rétention.
L'évacuation se fera en priorité par infiltration, sous réserve d'une étude d'aptitude des sols à l'infiltration
Le cas échéant, le rejet du stockage sera connecté à une infrastructure existante ou à créer de type fossé, réseau EP ou cours d'eau.
Le débit de fuite sera au maximum égal au débit limité retenu de 15 l/s/ha.

ZONAGE PLUI

■ Zones A URBANISER (AU)
■ Zones URBAINES (U)

CODE ALEAS NATUREL :

F : effondrement des terrains
G : Glissement de terrain

Numéro 1 à 4 : Faible, Moyen, Fort, Très fort

SYSTEMES DE COLLECTE

- Réseau d'Eaux Pluviales (EP)
- Réseau Unitaire (UN)
- Branchement réseau d'Eaux Pluviales
- Regard de visite d'Eaux Pluviales
- Grille avaloir d'Eaux Pluviales
- ▼ Exutoire d'Eaux Pluviales
- Bassin de rétention

FOND DE PLAN

- Cours d'eau
- Parcelle Cadastre
- Bâti
- Limite communale



DEPARTEMENT DE LA SAVOIE - ISERE
**Communauté de Communes
Cœur de Chartreuse**
Pôle Tertiaire
2, ZI Chartreuse Guers 38200 ENTRE-DEUX-GUIERS
Tel : 04 76 66 81 74 - Fax : 04 76 66 13 65

Nature des Ouvrages

RESEAUX HUMIDES
ELABORATION DES SCHEMAS DIRECTEURS
INTERCOMMUNAUX D'ALIMENTATION EN EAU
POTABLE ET D'ASSAINISSEMENT DES EAUX USEES

SCHEMA INTERCOMMUNAL

Désignation de la police

ZONAGE EAUX PLUVIALES
COMMUNE DE LA BAUCHE

a			
b			
c			
d			
e	28/11/16	Version originale	ACD / MDR / CRD
Indice	Date	Mise à jour	Chargés d'office
Echelle	1 / 5 000	Désignation de la police	G38-923RH171

Maitre d'Ouvrage



PROFILS ETUDES
17 rue des Diablos Bleus
73 000 CHAMBERY
Tél : 04 79 26 59 29 - Fax : 04 79 26 59 30
Email : pe@profilsetudes.fr - <http://www.profilsetudes.fr>

