


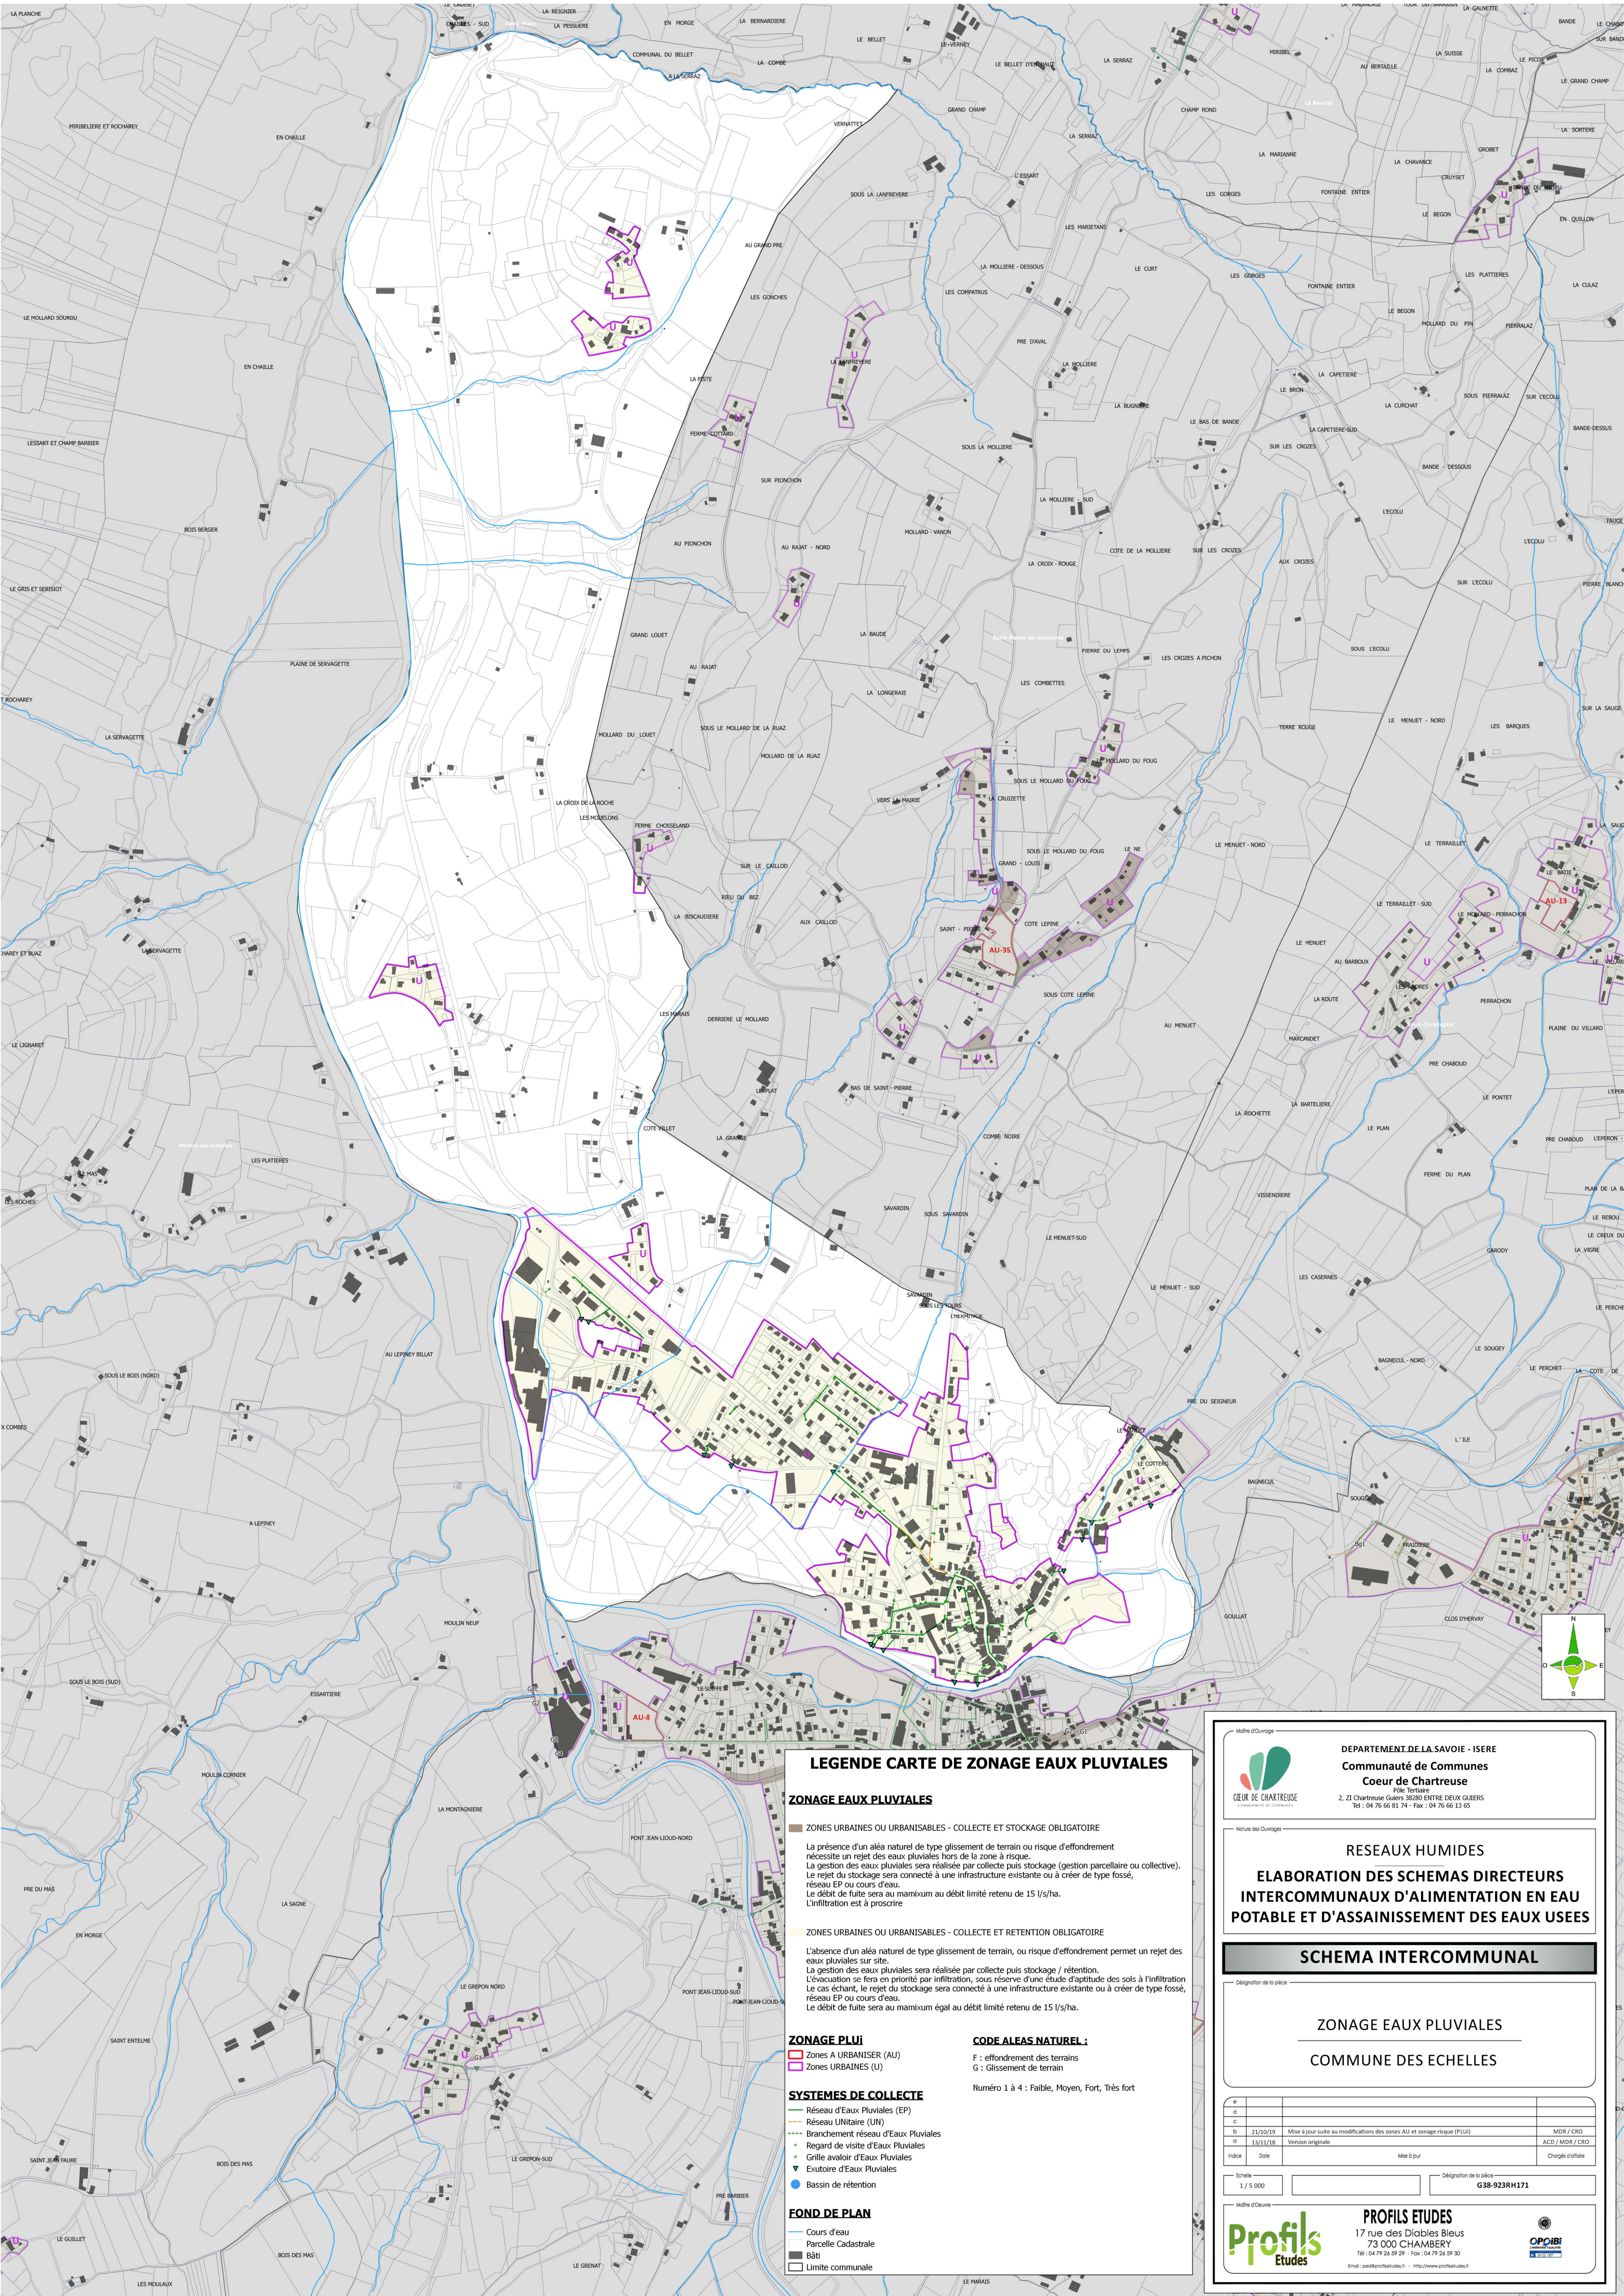

LEGENDE CARTE DE ZONAGE EAUX PLUVIALES

ZONAGE EAUX PLUVIALES

ZONES URBAINES OU URBANISABLES - COLLECTE ET STOCKAGE OBLIGATOIRE

La présence d'un aléa naturel de type glissement de terrain ou risque d'effondrement nécessite un rejet des eaux pluviales hors de la zone à risque.
La gestion des eaux pluviales sera réalisée par collecte puis stockage (gestion parcellaire ou collective).
Le rejet du stockage sera connecté à une infrastructure existante ou à créer de type fossé, réseau EP ou cours d'eau.
Le débit de fuite sera au maximum au débit limité retenu de 15 l/s/ha.
L'infiltration est à proscrire

ZONES URBAINES OU URBANISABLES - COLLECTE ET RETENTION OBLIGATOIRE

L'absence d'un aléa naturel de type glissement de terrain, ou risque d'effondrement permet un rejet des eaux pluviales sur site.
La gestion des eaux pluviales sera réalisée par collecte puis stockage / rétention.
L'évacuation se fera en priorité par infiltration, sous réserve d'une étude d'aptitude des sols à l'infiltration
Le cas échéant, le rejet du stockage sera connecté à une infrastructure existante ou à créer de type fossé, réseau EP ou cours d'eau.
Le débit de fuite sera au maximum égal au débit limité retenu de 15 l/s/ha.

ZONAGE PLUI

CODE ALÉAS NATUREL :

F : effondrement des terrains
G : Glissement de terrain

Numéro 1 à 4 : Faible, Moyen, Fort, Très fort

SYSTEMES DE COLLECTE

Réseau d'Eaux Pluviales (EP)
Réseau Unitaire (UN)
Branchement réseau d'Eaux Pluviales
Regard de visite d'Eaux Pluviales
Grille avaloir d'Eaux Pluviales
Exutoire d'Eaux Pluviales
Bassin de rétention

FOND DE PLAN

Cours d'eau
Parcelle Cadastreale
Bâti
Limite communale



DEPARTEMENT DE LA SAVOIE - ISERE

Communauté de Communes

Cœur de Chartreuse

Pôle Tertiaire
2, ZI Chartreuse Guers 38200 ENTRE DEUX GLIERES
Tél : 04 76 66 81 74 - Fax : 04 76 66 13 65

RESEAUX HUMIDES

ELABORATION DES SCHEMAS DIRECTEURS

INTERCOMMUNAUX D'ALIMENTATION EN EAU

POTABLE ET D'ASSAINISSEMENT DES EAUX USEES

SCHEMA INTERCOMMUNAL

ZONAGE EAUX PLUVIALES

COMMUNE DES ECHELLES

a			
b	21/10/19	Mise à jour suite au modifications des zones ALU et zonage risque (PLUI)	MDR / CRO
c	13/11/18	Version originale	ACD / MDR / CRO
Index	Date	Mise à jour	Chargés d'office

Echelle : 1 / 5 000

Délégation de la police : G38-923RH171



PROFILS ETUDES

17 rue des Diablos Bleus
73 000 CHAMBERY
Tél : 04 79 26 59 29 - Fax : 04 79 26 59 30
Email : pe@profilsetudes.fr - <http://www.profilsetudes.fr>

