


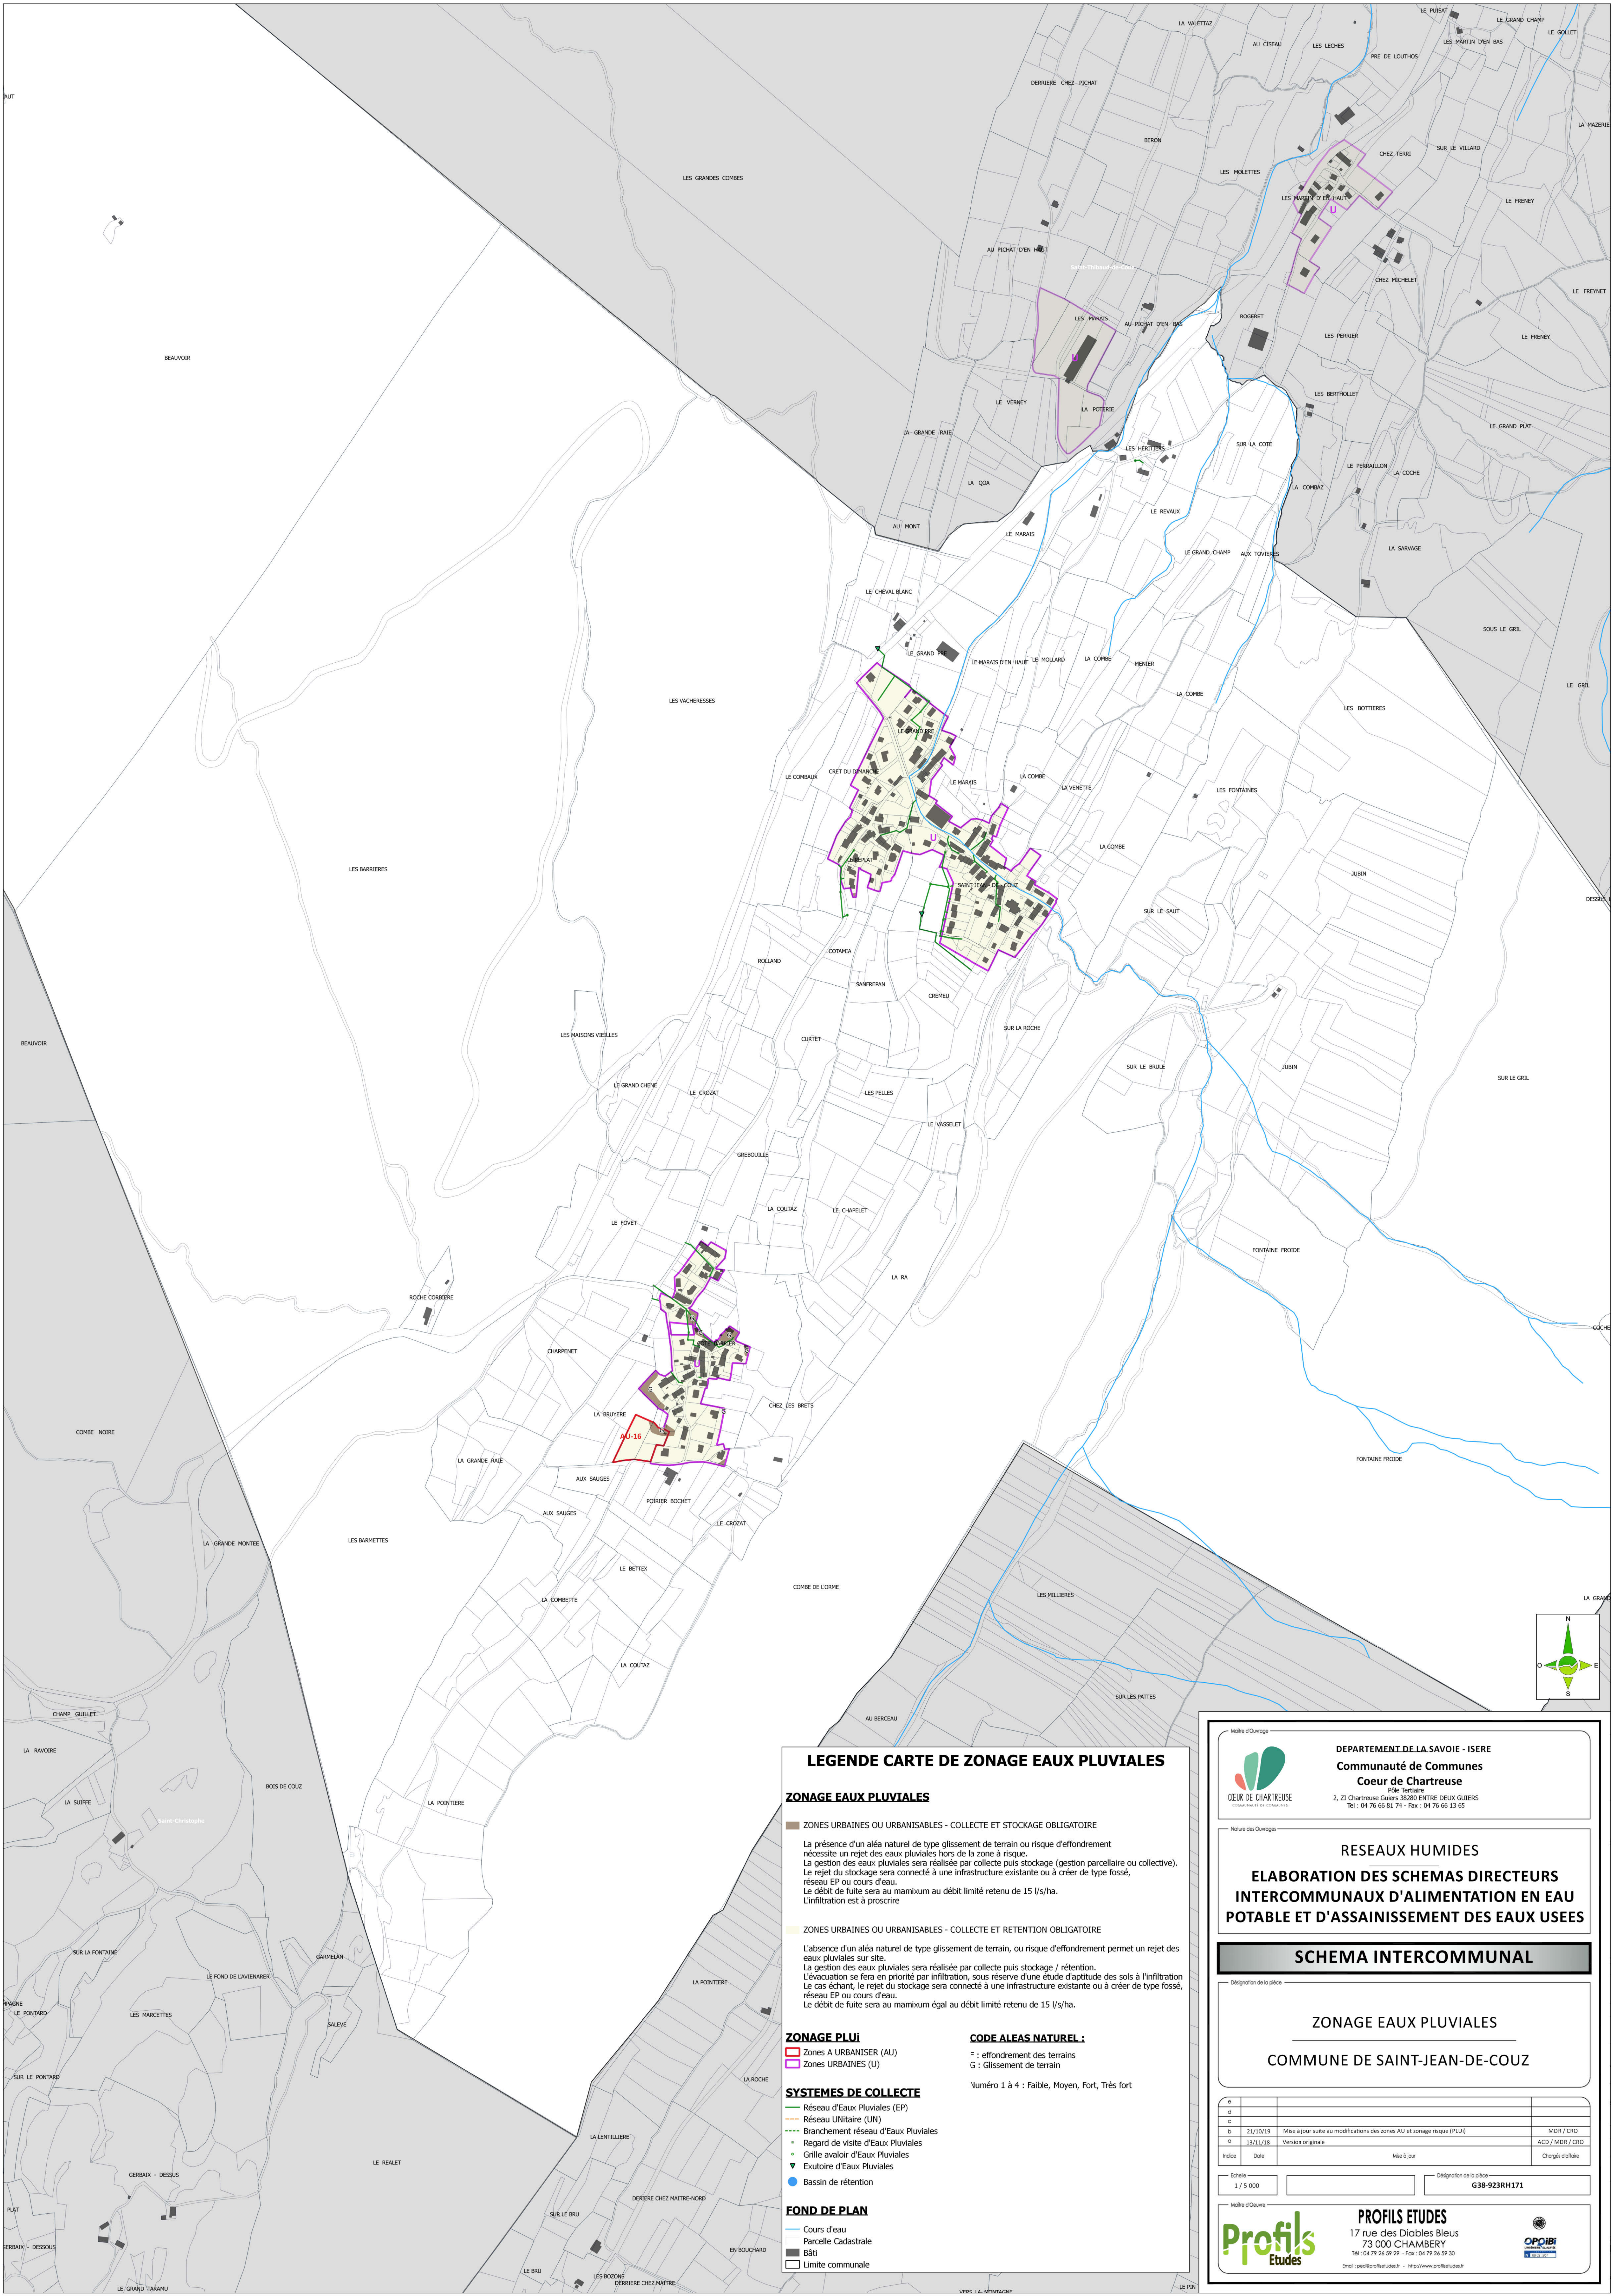

LEGENDE CARTE DE ZONAGE EAUX PLUVIALES

ZONAGE EAUX PLUVIALES

ZONES URBAINES OU URBANISABLES - COLLECTE ET STOCKAGE OBLIGATOIRE
La présence d'un aléa naturel de type glissement de terrain ou risque d'effondrement nécessite un rejet des eaux pluviales hors de la zone à risque.
La gestion des eaux pluviales sera réalisée par collecte puis stockage (gestion parcellaire ou collective).
Le rejet du stockage sera connecté à une infrastructure existante ou à créer de type fossé, réseau EP ou cours d'eau.
Le débit de fuite sera au maximum au débit limité retenu de 15 l/s/ha.
L'infiltration est à proscrire

ZONES URBAINES OU URBANISABLES - COLLECTE ET RETENTION OBLIGATOIRE
L'absence d'un aléa naturel de type glissement de terrain, ou risque d'effondrement permet un rejet des eaux pluviales sur site.
La gestion des eaux pluviales sera réalisée par collecte puis stockage / rétention.
L'évacuation se fera en priorité par infiltration, sous réserve d'une étude d'aptitude des sols à l'infiltration
Le cas échéant, le rejet du stockage sera connecté à une infrastructure existante ou à créer de type fossé, réseau EP ou cours d'eau.
Le débit de fuite sera au maximum égal au débit limité retenu de 15 l/s/ha.

ZONAGE PLUI

- Zones A URBANISER (AU)
- Zones URBAINES (U)

CODE ALÉAS NATUREL :

- F : effondrement des terrains
- G : Glissement de terrain

Numéro 1 à 4 : Faible, Moyen, Fort, Très fort

SYSTEMES DE COLLECTE

- Réseau d'Eaux Pluviales (EP)
- Réseau Unitaire (UN)
- Branchement réseau d'Eaux Pluviales
- Regard de visite d'Eaux Pluviales
- Grille avaloir d'Eaux Pluviales
- Exutoire d'Eaux Pluviales
- Bassin de rétention

FOND DE PLAN

- Cours d'eau
- Parcelle Cadastreale
- Bâti
- Limite communale



DEPARTEMENT DE LA SAVOIE - ISERE
**Communauté de Communes
Cœur de Chartreuse**
Pôle Tertiaire
2, ZI Chartreuse Guilers 38200 ENTRE DEUX GLIERS
Tel : 04 76 66 81 74 - Fax : 04 76 66 13 65

RESEAUX HUMIDES
**ELABORATION DES SCHEMAS DIRECTEURS
INTERCOMMUNAUX D'ALIMENTATION EN EAU
POTABLE ET D'ASSAINISSEMENT DES EAUX USEES**

SCHEMA INTERCOMMUNAL

ZONAGE EAUX PLUVIALES
COMMUNE DE SAINT-JEAN-DE-COUZ


e			
a			
c			
b	21/10/19	Mise à jour suite aux modifications des zones AU et zonage risque (PLUI)	MDR / CRD
a	13/11/18	Version originale	ACD / MDR / CRD
Indice	Date	Mise à jour	Chargés d'affaire

Echelle : 1 / 5 000

Maître d'Ouvrage :

Délégation de la police :

G38-923RH171

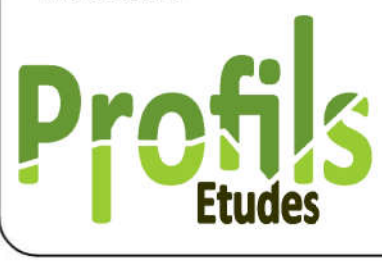

PROFILS ETUDES
17 rue des Diables Bleus
73 000 CHAMBERY
Tél : 04 79 26 59 29 - Fax : 04 79 26 59 30
Email : pe@profilsetudes.fr - <http://www.profilsetudes.fr>



OPCIBI
Observatoire
Parcellaire
Intercommunal
de
Bâtiments
Industriels