


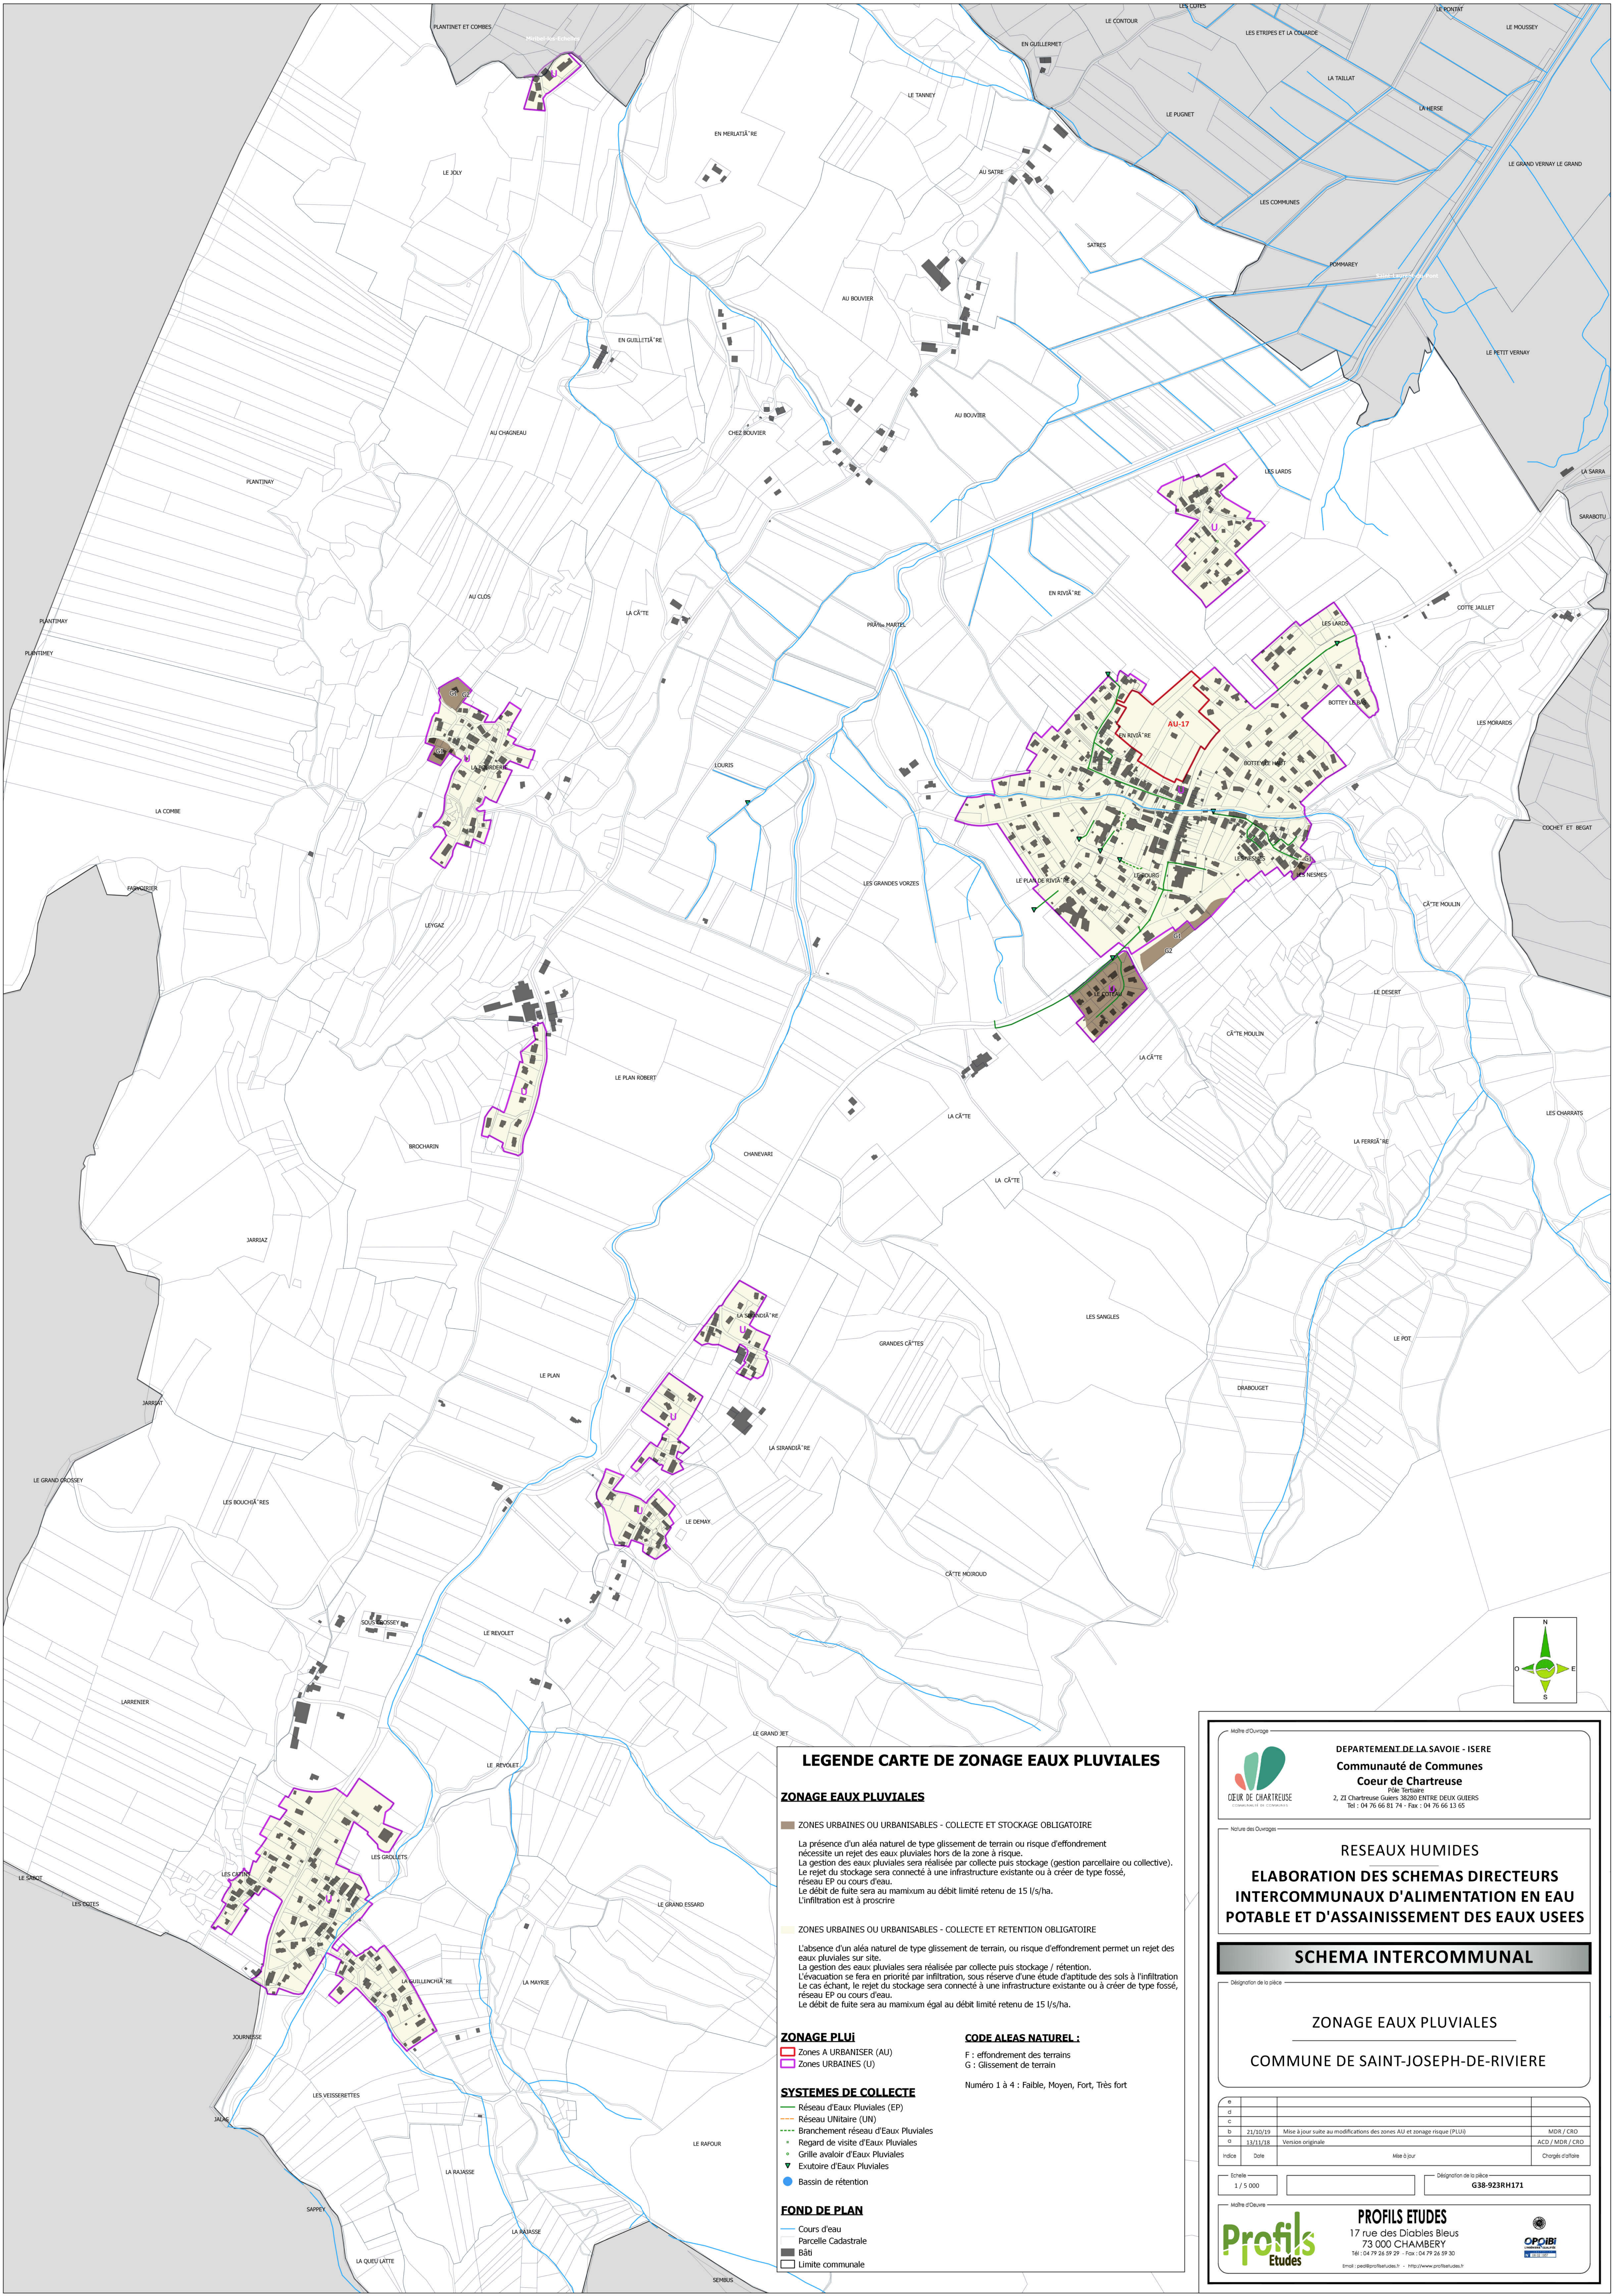

LEGENDE CARTE DE ZONAGE EAUX PLUVIALES

ZONAGE EAUX PLUVIALES

ZONES URBAINES OU URBANISABLES - COLLECTE ET STOCKAGE OBLIGATOIRE

La présence d'un aléa naturel de type glissement de terrain ou risque d'effondrement nécessite un rejet des eaux pluviales hors de la zone à risque.
La gestion des eaux pluviales sera réalisée par collecte puis stockage (gestion parcellaire ou collective).
Le rejet ou stockage sera connecté à une infrastructure existante ou à créer de type fossé, réseau EP ou cours d'eau.
Le débit de fuite sera au maximum au débit limité retenu de 15 l/s/ha.
L'infiltration est à proscrire

ZONES URBAINES OU URBANISABLES - COLLECTE ET RETENTION OBLIGATOIRE

L'absence d'un aléa naturel de type glissement de terrain, ou risque d'effondrement permet un rejet des eaux pluviales sur site.
La gestion des eaux pluviales sera réalisée par collecte puis stockage / rétention.
L'évacuation se fera en priorité par infiltration, sous réserve d'une étude d'aptitude des sols à l'infiltration
Le cas échéant, le rejet du stockage sera connecté à une infrastructure existante ou à créer de type fossé, réseau EP ou cours d'eau.
Le débit de fuite sera au maximum égal au débit limité retenu de 15 l/s/ha.

ZONAGE PLUI

- Zones à urbaniser (AU)
- Zones urbaines (U)

SYSTEMES DE COLLECTE

- Réseau d'Eaux Pluviales (EP)
- Réseau Unitaire (UN)
- Branchement réseau d'Eaux Pluviales
- Regard de visite d'Eaux Pluviales
- Grille avaloir d'Eaux Pluviales
- Exutoire d'Eaux Pluviales
- Bassin de rétention

FOND DE PLAN

- Cours d'eau
- Parcelle Cadastre
- Bâti
- Limite communale

CODE ALÉAS NATUREL :

F : effondrement des terrains
G : Glissement de terrain

Numéro 1 à 4 : Faible, Moyen, Fort, Très fort



DEPARTEMENT DE LA SAVOIE - ISERE

Communauté de Communes

Cœur de Chartreuse

Pôle Tertiaire
2, ZI Chartreuse Guers 38200 ENTRE DEUX GLIERS
Tel : 04 76 66 81 74 - Fax : 04 76 66 13 65

Nature des Ouvrages

RESEAUX HUMIDES

ELABORATION DES SCHEMAS DIRECTEURS

INTERCOMMUNAUX D'ALIMENTATION EN EAU

POTABLE ET D'ASSAINISSEMENT DES EAUX USEES

SCHEMA INTERCOMMUNAL

Désignation de la pièce

ZONAGE EAUX PLUVIALES

COMMUNE DE SAINT-JOSEPH-DE-RIVIERE

e			
a			
c			
b	21/10/19	Mise à jour suite aux modifications des zones AU et zonage risque (PLUI)	MDR / CRD
d	13/11/18	Version originale	ACD / MDR / CRD
Index	Date	Mise à jour	Chargés d'office

Echelle : 1 / 5 000

Désignation de la pièce : G38-923RH171



PROFILS ETUDES

17 rue des Diablos Bleus
73 000 CHAMBERY
Tél : 04 79 26 59 29 - Fax : 04 79 26 59 30
Email : pe@profilsetudes.fr - <http://www.profilsetudes.fr>

