


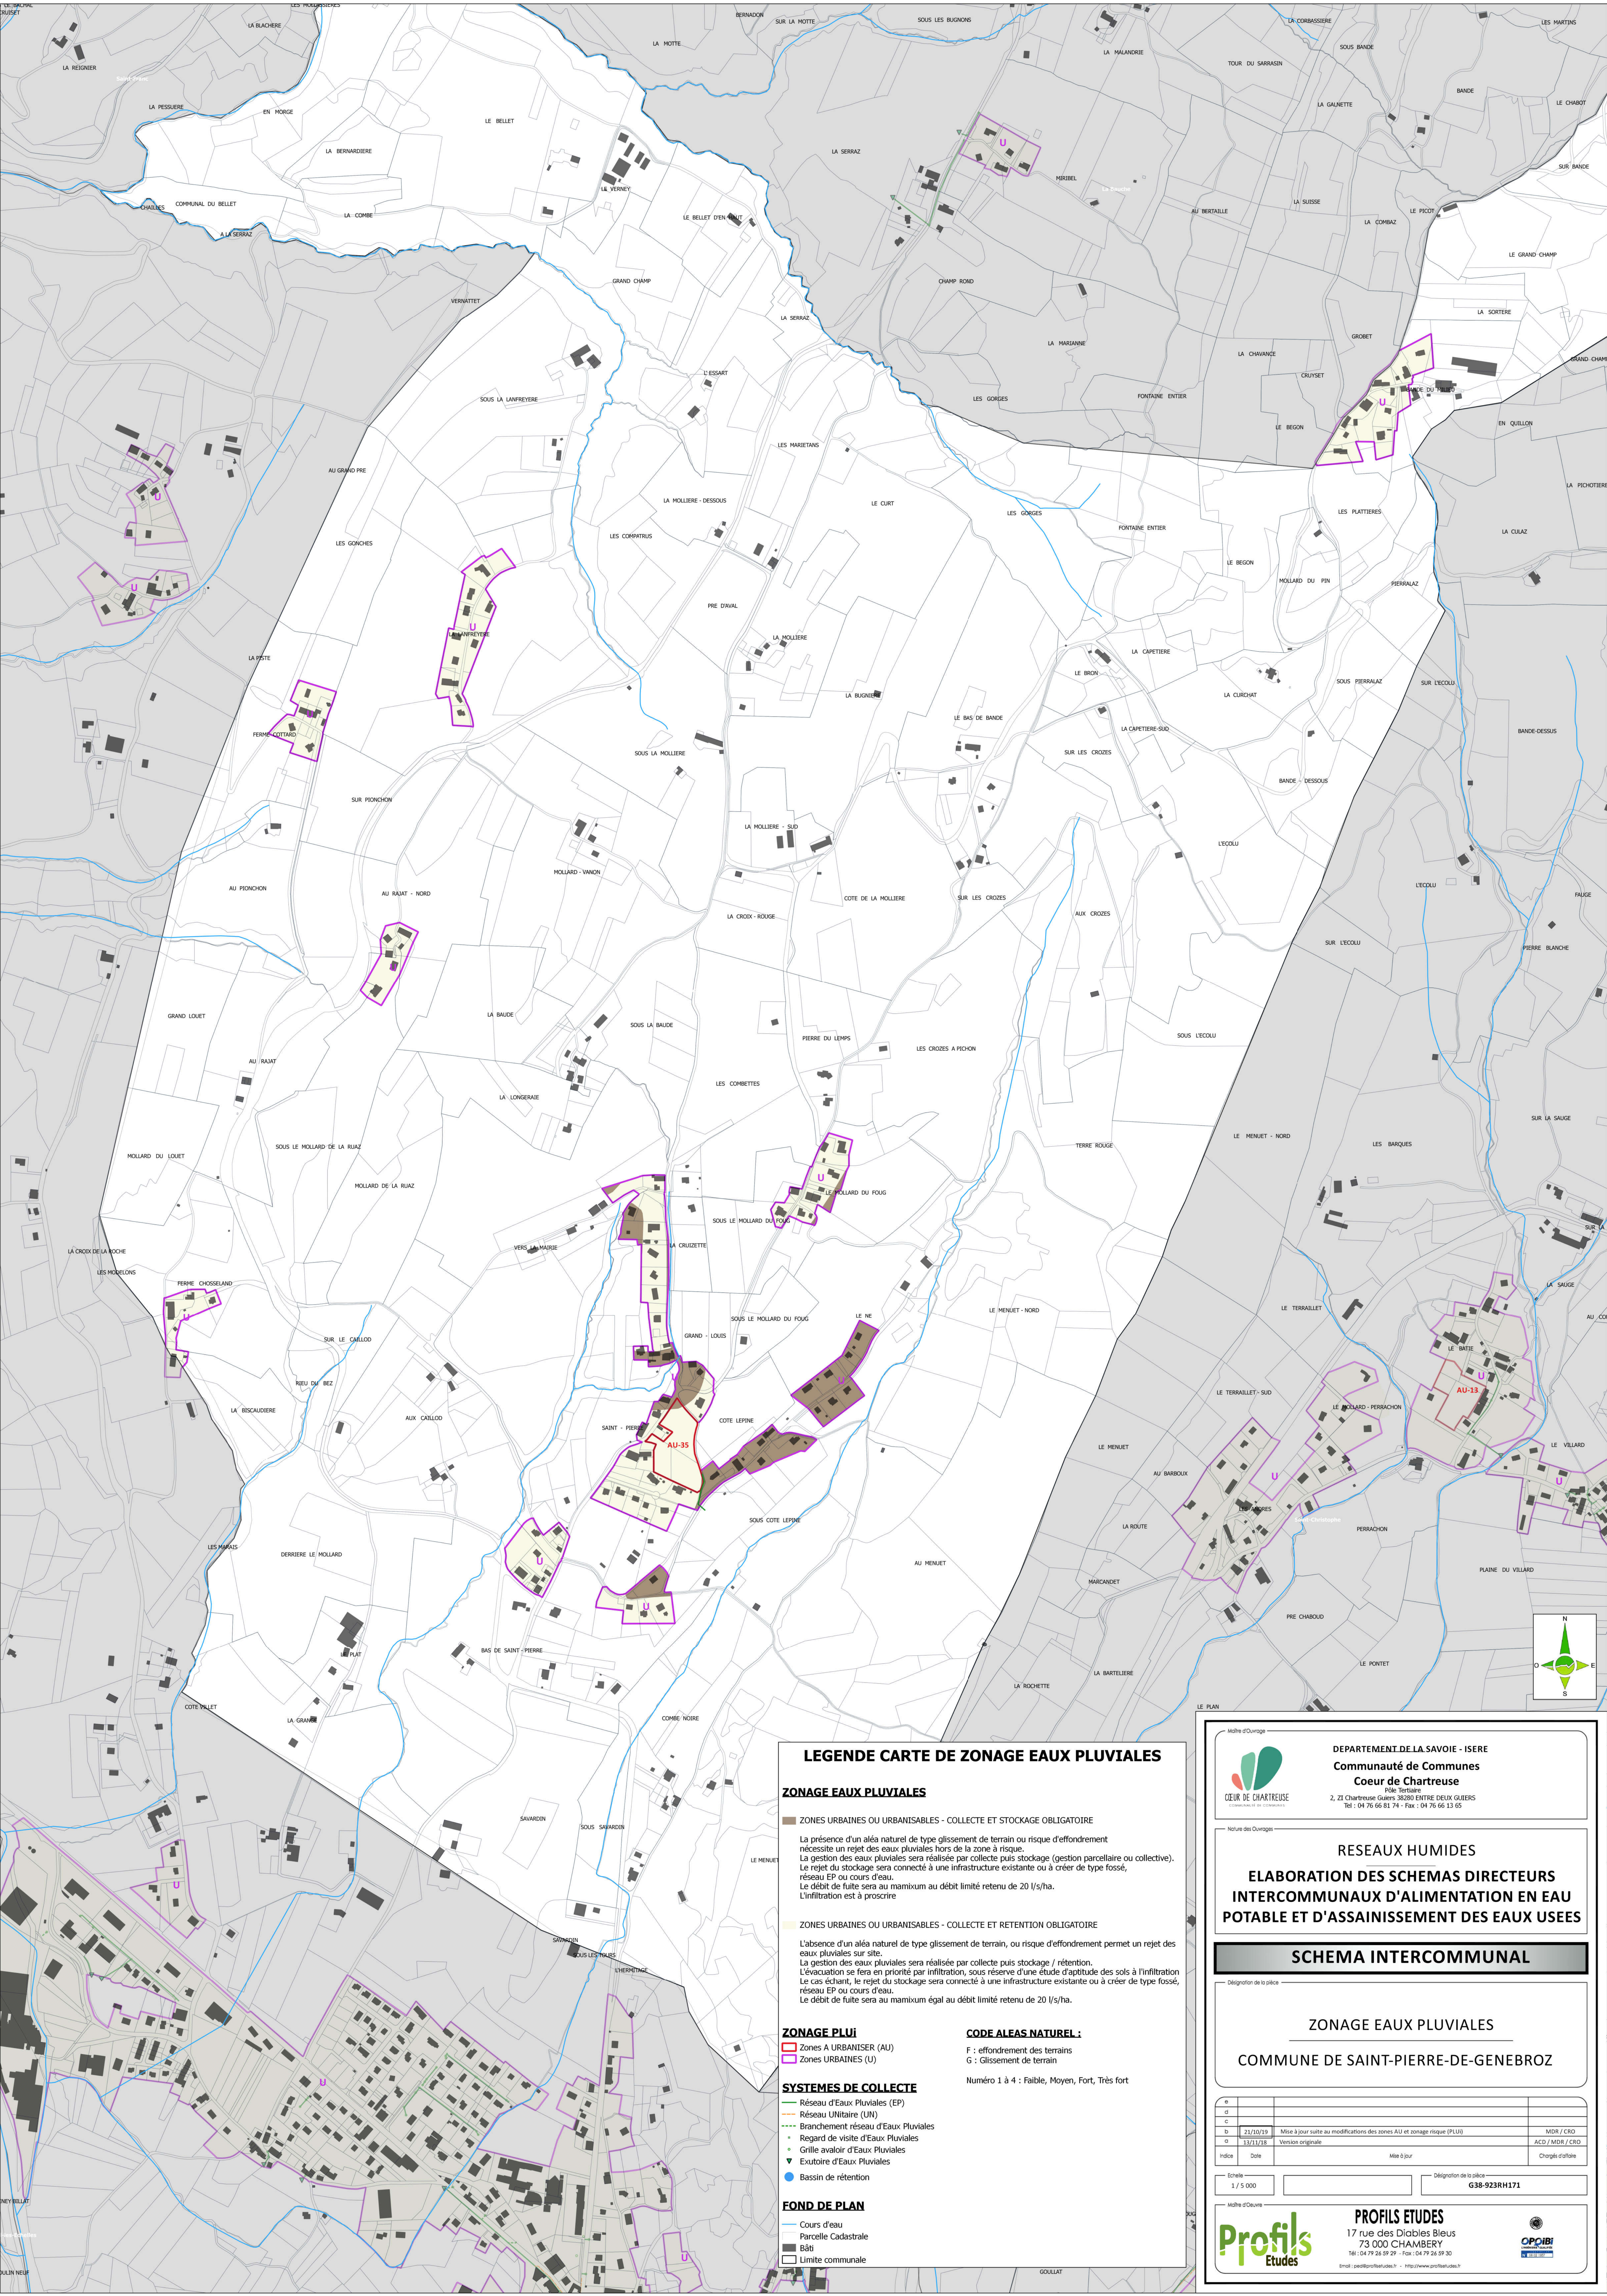

LEGENDE CARTE DE ZONAGE EAUX PLUVIALES

ZONAGE EAUX PLUVIALES

ZONES URBAINES OU URBANISABLES - COLLECTE ET STOCKAGE OBLIGATOIRE

La présence d'un aléa naturel de type glissement de terrain ou risque d'effondrement nécessite un rejet des eaux pluviales hors de la zone à risque.
La gestion des eaux pluviales sera réalisée par collecte puis stockage (gestion parcellaire ou collective).
Le rejet du stockage sera connecté à une infrastructure existante ou à créer de type fossé, réseau EP ou cours d'eau.
Le débit de fuite sera au maximum au débit limité retenu de 20 l/s/ha.
L'infiltration est à proscrire

ZONES URBAINES OU URBANISABLES - COLLECTE ET RETENTION OBLIGATOIRE

L'absence d'un aléa naturel de type glissement de terrain, ou risque d'effondrement permet un rejet des eaux pluviales sur site.
La gestion des eaux pluviales sera réalisée par collecte puis stockage / rétention.
L'évacuation se fera en priorité par infiltration, sous réserve d'une étude d'aptitude des sols à l'infiltration
Le cas échéant, le rejet du stockage sera connecté à une infrastructure existante ou à créer de type fossé, réseau EP ou cours d'eau.
Le débit de fuite sera au maximum égal au débit limité retenu de 20 l/s/ha.

ZONAGE PLUI

Zones A URBANISER (AU)

Zones URBAINES (U)

CODE ALEAS NATUREL :

F : effondrement des terrains

G : Glissement de terrain

Numéro 1 à 4 : Faible, Moyen, Fort, Très fort

SYSTEMES DE COLLECTE

Réseau d'Eaux Pluviales (EP)

Réseau Unitaire (UN)

Branchement réseau d'Eaux Pluviales

Regard de visite d'Eaux Pluviales

Grille avaloir d'Eaux Pluviales

Exutoire d'Eaux Pluviales

Bassin de rétention

FOND DE PLAN

Cours d'eau

Parcelle Cadastre

Bâti

Limite communale



DEPARTEMENT DE LA SAVOIE - ISERE

Communauté de Communes

Cœur de Chartreuse

Pôle Tertiaire

2, 21 Chartreuse Gales 38200 ENTRE DEUX GLIERES

Tel : 04 76 66 81 74 - Fax : 04 76 66 13 65

Nature des Ouvrages

RESEAUX HUMIDES

ELABORATION DES SCHEMAS DIRECTEURS

INTERCOMMUNAUX D'ALIMENTATION EN EAU

POTABLE ET D'ASSAINISSEMENT DES EAUX USEES

SCHEMA INTERCOMMUNAL

Désignation de la police

ZONAGE EAUX PLUVIALES

COMMUNE DE SAINT-PIERRE-DE-GENEBROZ


a			
b	21/10/19	Mise à jour suite aux modifications des zones AU et zonage risque (PLUI)	MOR / CRD
c	13/11/18	Version originale	ACD / MOR / CRD
Index	Date	Mise à jour	Chargés d'office

Echelle

1 / 5 000

Désignation de la police

G38-923RH171

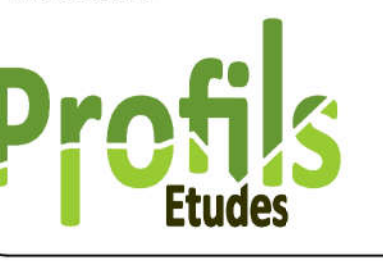

PROFILS ETUDES

17 rue des Diablos Bleus

73 000 CHAMBERY

Tel : 04 79 26 59 29 - Fax : 04 79 26 59 30

Email : pe@profilsetudes.fr - <http://www.profilsetudes.fr>

